



ООО «Таврида Электрик Омск»

Заказчик – ООО «РН-Юганскнефтегаз»

**ПОДСТАНЦИЯ 110/35/6 КВ «УПСВ-1» С ПИТАЮЩЕЙ ВЛ 110 КВ
МАМОНТОВСКОГО МЕСТОРОЖДЕНИЯ**

**ДОКУМЕНТАЦИЯ ПО ПЛАНИРОВКЕ ТЕРРИТОРИИ
ПРОЕКТ ПЛАНИРОВКИ И МЕЖЕВАНИЯ ТЕРРИТОРИИ
ОСНОВНАЯ ЧАСТЬ (УТВЕРЖДАЕМАЯ)**

4057-П-003.518.000-Э2-ППТ

Омск, 2023



ООО «Таврида Электрик Омск»

Заказчик – ООО «РН-Юганскнефтегаз»

**ПОДСТАНЦИЯ 110/35/6 КВ «УПСВ-1» С ПИТАЮЩЕЙ ВЛ 110 КВ
МАМОНТОВСКОГО МЕСТОРОЖДЕНИЯ**

**ДОКУМЕНТАЦИЯ ПО ПЛАНИРОВКЕ ТЕРРИТОРИИ
ПРОЕКТ ПЛАНИРОВКИ И МЕЖЕВАНИЯ ТЕРРИТОРИИ
ОСНОВНАЯ ЧАСТЬ (УТВЕРЖДАЕМАЯ)**

4057-П-003.518.000-Э2-ППТ

Заместитель директора по ПКР

Главный инженер проекта

П.В. Осипов

В.А. Приймак

Омск, 2023

Содержание

Проект планировки территории. Графическая часть		
1.1	Чертеж красных линий	4
1.2	Чертеж границ зон планируемого размещения линейных объектов	5
1.3	Чертеж границ зон планируемого размещения линейных объектов, подлежащих реконструкции в связи с изменением их местоположения	26
2. Положение о размещении линейных объектов		
2.1	Наименование, основные характеристики (категория, протяженность, проектная мощность, пропускная способность, грузонапряженность, интенсивность движения) и назначение планируемых для размещения линейных объектов, а также линейных объектов, подлежащих реконструкции в связи с изменением их местоположения	28
2.2	Перечень субъектов Российской Федерации, перечень муниципальных районов, городских округов в составе субъектов Российской Федерации, перечень поселений, населенных пунктов, внутригородских территорий городов федерального значения, на территориях которых устанавливаются зоны планируемого размещения линейных объектов	29
2.3	Перечень координат характерных точек границ зон планируемого размещения линейных объектов	29
2.4	Перечень координат характерных точек границ зон планируемого размещения линейных объектов, подлежащих реконструкции в связи с изменением их местоположения	43
2.5	Предельные параметры разрешенного строительства, реконструкции объектов капитального строительства, входящих в состав линейных объектов в границах зон их планируемого размещения	43
2.6	Информация о необходимости осуществления мероприятий по защите сохраняемых объектов капитального строительства (здание, строение, сооружение, объекты, строительство которых не завершено), существующих и строящихся на момент подготовки проекта планировки территории, а также объектов капитального строительства, планируемых к строительству в соответствии с ранее утвержденной документацией по планировке территории, от возможного негативного воздействия в связи с размещением линейных объектов	43
2.7	Информация о необходимости осуществления мероприятий по сохранению объектов культурного наследия от возможного негативного воздействия в связи с размещением линейных объектов	44
2.8	Информация о необходимости осуществления мероприятий по охране окружающей среды	44
2.9	Информация о необходимости осуществления мероприятий по защите территории от чрезвычайных ситуаций природного и техногенного характера, в том числе по обеспечению пожарной безопасности и гражданской обороне	47
3. Проект межевания территории. Графическая часть		
3.1	Чертеж межевания территории	49
4. Проект межевания территории. Текстовая часть		
4.1	Перечень образуемых земельных участков	64
4.2	Перечень координат характерных точек образуемых земельных участков	66
4.3	Сведения о границах территории, применительно к которой осуществляется подготовка проекта межевания, содержащие перечень координат характерных точек таких границ в системе координат, используемой для ведения Единого государственного реестра недвижимости	73
4.4	Вид разрешенного использования образуемых земельных участков, предназначенных для размещения линейных объектов и объектов капитального строительства, проектируемых в составе линейного объекта, а также существующих земельных	87

	участков, занятых линейными объектами и объектами капитального строительства, входящими в состав линейных объектов, в соответствии с проектом планировки территории	
Приложение 1		

1. ПРОЕКТ ПЛАНИРОВКИ ТЕРРИТОРИИ. ГРАФИЧЕСКАЯ ЧАСТЬ

1.1 Чертеж красных линий по объекту «Подстанция 110/35/6 кВ «УПСВ-1» с питающей ВЛ 110 кВ Мамонтовского месторождения»
Землепользователь: ПАО «НК «Роснефть»

Чертеж красных линий не разрабатывается в связи с тем, что границы территорий общего пользования в данном проекте планировки территории не устанавливается, не изменяются и не отменяются.

1.2 Чертеж границ зон планируемого размещения линейных объектов по объекту «Подстанция 110/35/6 кВ «УПСВ-1» с питающей ВЛ 110 кВ Мамонтовского месторождения»
Землепользователь: ПАО «НК «Роснефть»


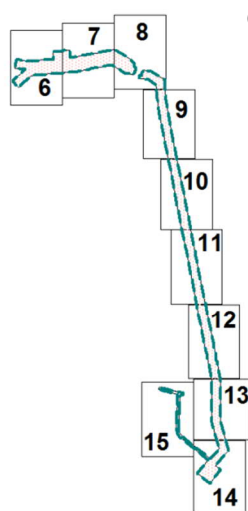


Схема расположения объекта на листах

Тюменская область
Ханты-Мансийский автономный округ-Югра
Нефтеюганский район



УСЛОВНЫЕ ОБОЗНАЧЕНИЯ

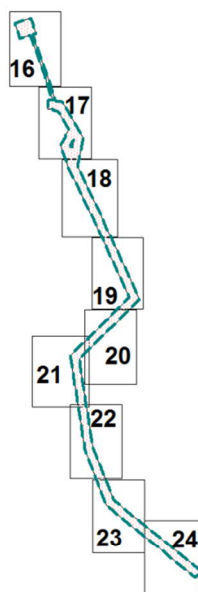

- границы территории, в отношении которой осуществляется подготовка проекта планировки



- граница зоны планируемого размещения линейных объектов



1 - характерные точки границ зон планируемого размещения линейных объектов



- ось планируемой ВЛ 35 кВ



- ось планируемой автомобильной дороги



- ось переустраиваемой ВЛ 35 кВ



1 - номер зоны планируемого размещения объектов



1 - номер линейного объекта

1.2 Чертеж границ зон планируемого размещения линейных объектов по объекту «Подстанция 110/35/6 кВ «УПСВ-1» с питающей ВЛ 110 кВ Мамонтовского месторождения»
Землепользователь: ПАО «НК «Роснефть»

Масштаб 1:2000



Экспликация зон планируемого размещения линейных объектов

Номер	Наименование
1	Подстанция 110/35/6 кВ «УПСВ-1» с питающей ВЛ 110 кВ Мамонтовского месторождения

Экспликация планируемых линейных объектов

Номер	Наименование	Вид
1	ВЛ 35 кВ Барс	линия электропередач
2	ВЛ 35 кВ Олимп	линия электропередач


1.2 Чертеж границ зон планируемого размещения линейных объектов по объекту «Подстанция 110/35/6 кВ «УПСВ-1» с питающей ВЛ 110 кВ Мамонтовского месторождения»

Землепользователь: ПАО «НК «Роснефть»

Масштаб 1:2000



Нефтеюганский район

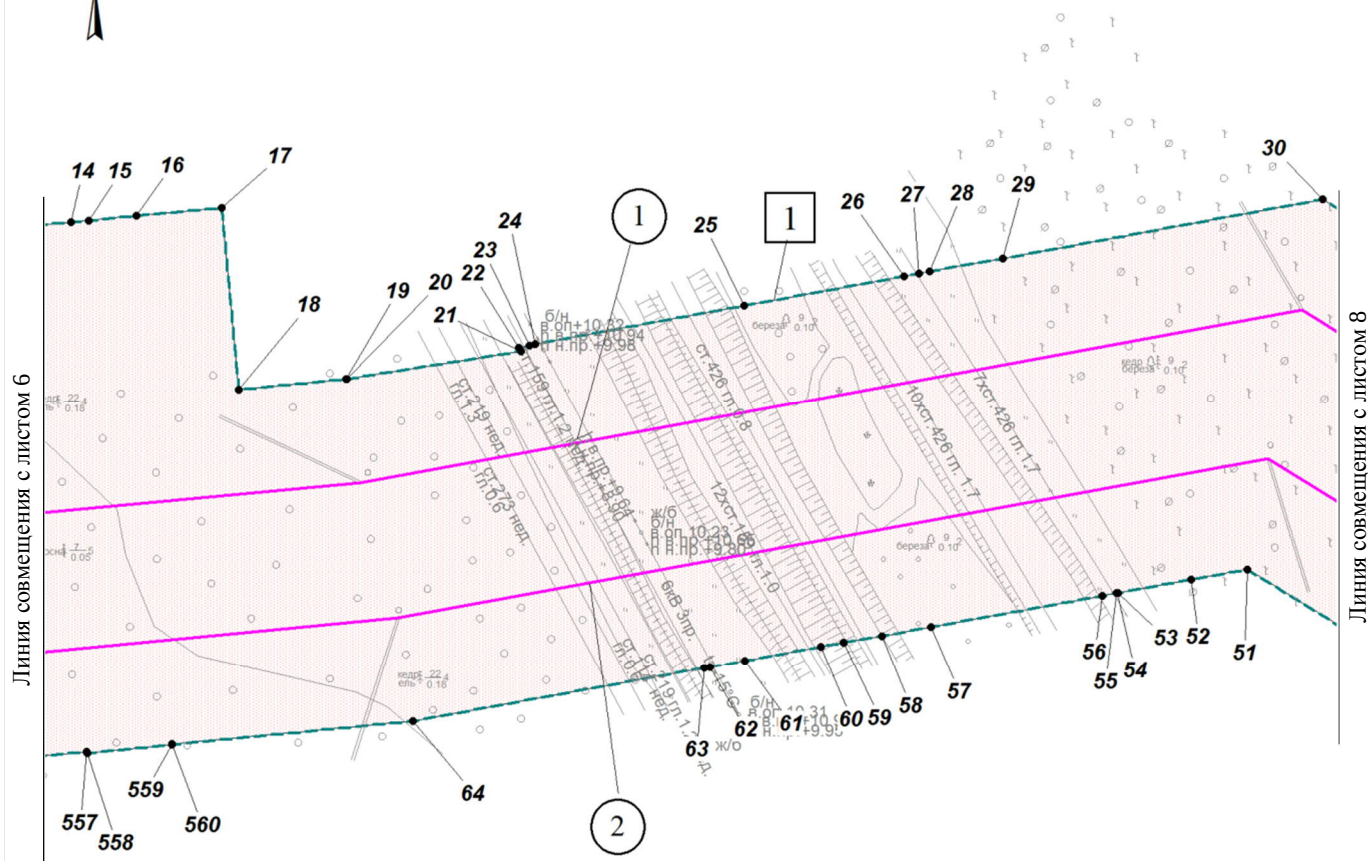

Экспликация зон планируемого размещения линейных объектов

Номер	Наименование
1	Подстанция 110/35/6 кВ «УПСВ-1» с питающей ВЛ 110 кВ Мамонтовского месторождения

Экспликация планируемых линейных объектов


Номер	Наименование	Вид
1	ВЛ 35 кВ Барс	линия электропередач
2	ВЛ 35 кВ Олимп	линия электропередач

1.2 Чертеж границ зон планируемого размещения линейных объектов по объекту «Подстанция 110/35/6 кВ «УПСВ-1» с питающей ВЛ 110 кВ Мамонтовского месторождения»

Землепользователь: ПАО «НК «Роснефть»

Масштаб 1:2000

Нефтеюганский район

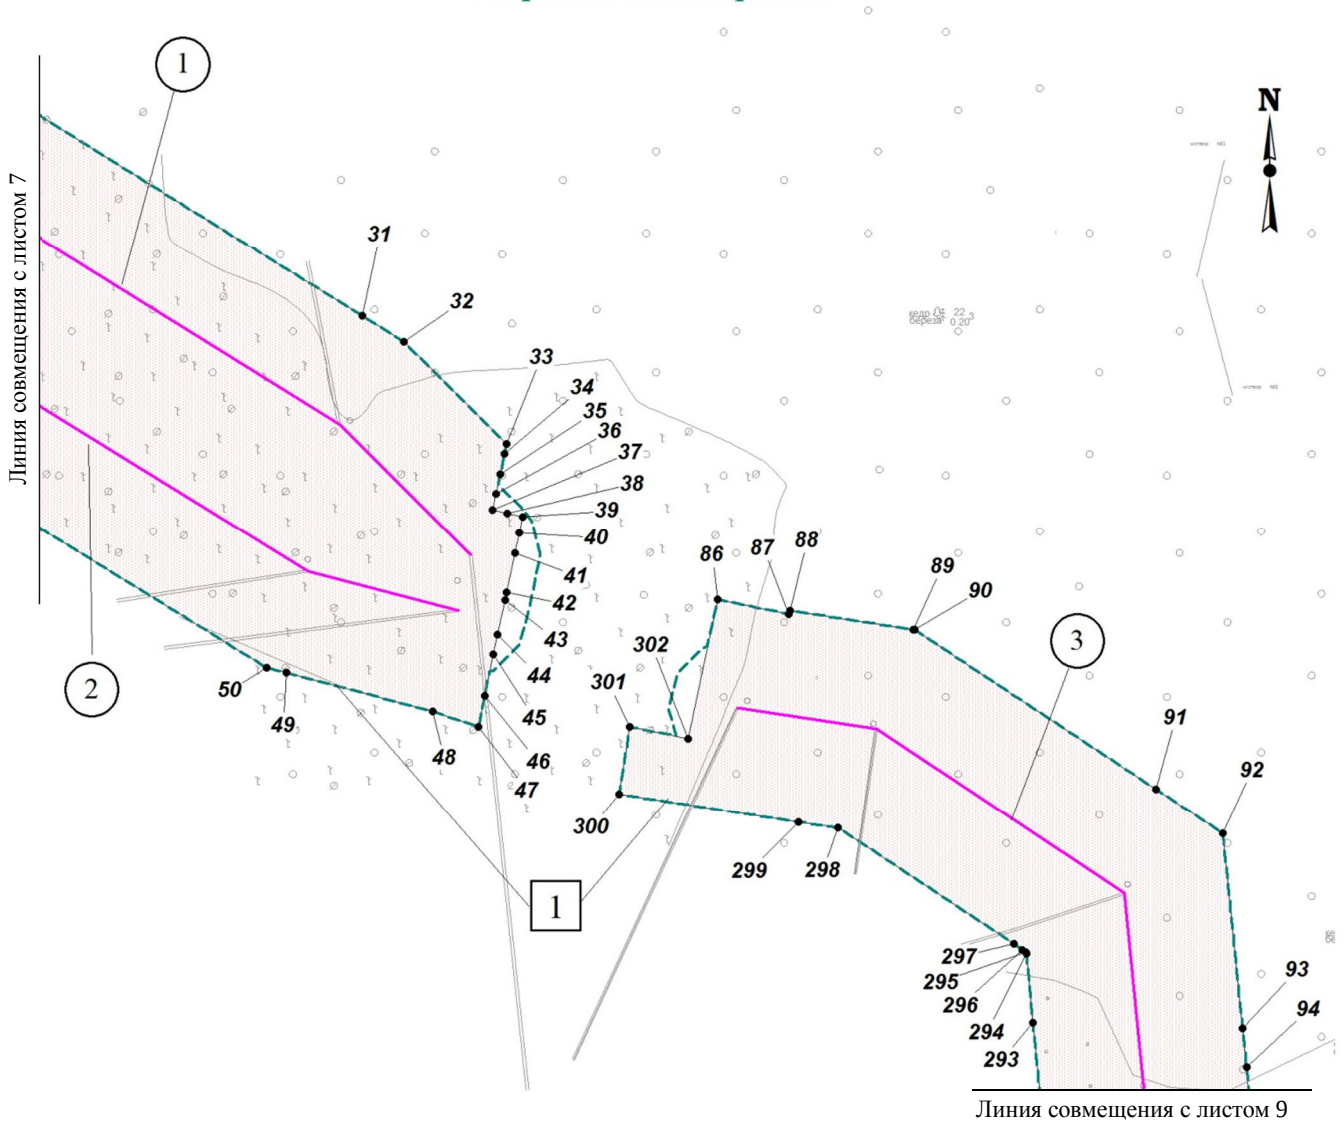

Экспликация зон планируемого размещения линейных объектов

Номер	Наименование
1	Подстанция 110/35/6 кВ «УПСВ-1» с питающей ВЛ 110 кВ Мамонтовского месторождения

Экспликация планируемых линейных объектов

Номер	Наименование	Вид
1	ВЛ 35 кВ Барс	линия электропередач
2	ВЛ 35 кВ Олимп	линия электропередач
3	ВЛ 35 кВ Авангард	линия электропередач

1.2 Чертеж границ зон планируемого размещения линейных объектов по объекту «Подстанция 110/35/6 кВ «УПСВ-1» с питающей ВЛ 110 кВ Мамонтовского месторождения»
Землепользователь: ПАО «НК «Роснефть»
Масштаб 1:2000

Линия совмещения с листом 9



Нефтеюганский район

273

107

1

3

272

108

Экспликация зон
планируемого размещения линейных объектов

Номер	Наименование
1	Подстанция 110/35/6 кВ «УПСВ-1» с питающей ВЛ 110 кВ Мамонтовского месторождения

Экспликация планируемых линейных объектов

Номер	Наименование	Вид
3	ВЛ 35 кВ Авангард	линия электропередач

271

109

Линия совмещения с листом 11

1.2 Чертеж границ зон планируемого размещения линейных объектов по объекту «Подстанция 110/35/6 кВ «УПСВ-1» с питающей ВЛ 110 кВ Мамонтовского месторождения»

Землепользователь: ПАО «НК «Роснефть»

Масштаб 1:2000

Линия совмещения с листом 10




Нефтеюганский район

Экспликация зон планируемого размещения линейных объектов

Номер	Наименование
1	Подстанция 110/35/6 кВ «УПСВ-1» с питающей ВЛ 110 кВ Мамонтовского месторождения

Экспликация планируемых линейных объектов

Номер	Наименование	Вид
3	ВЛ 35 кВ Авангард	линия электропередач

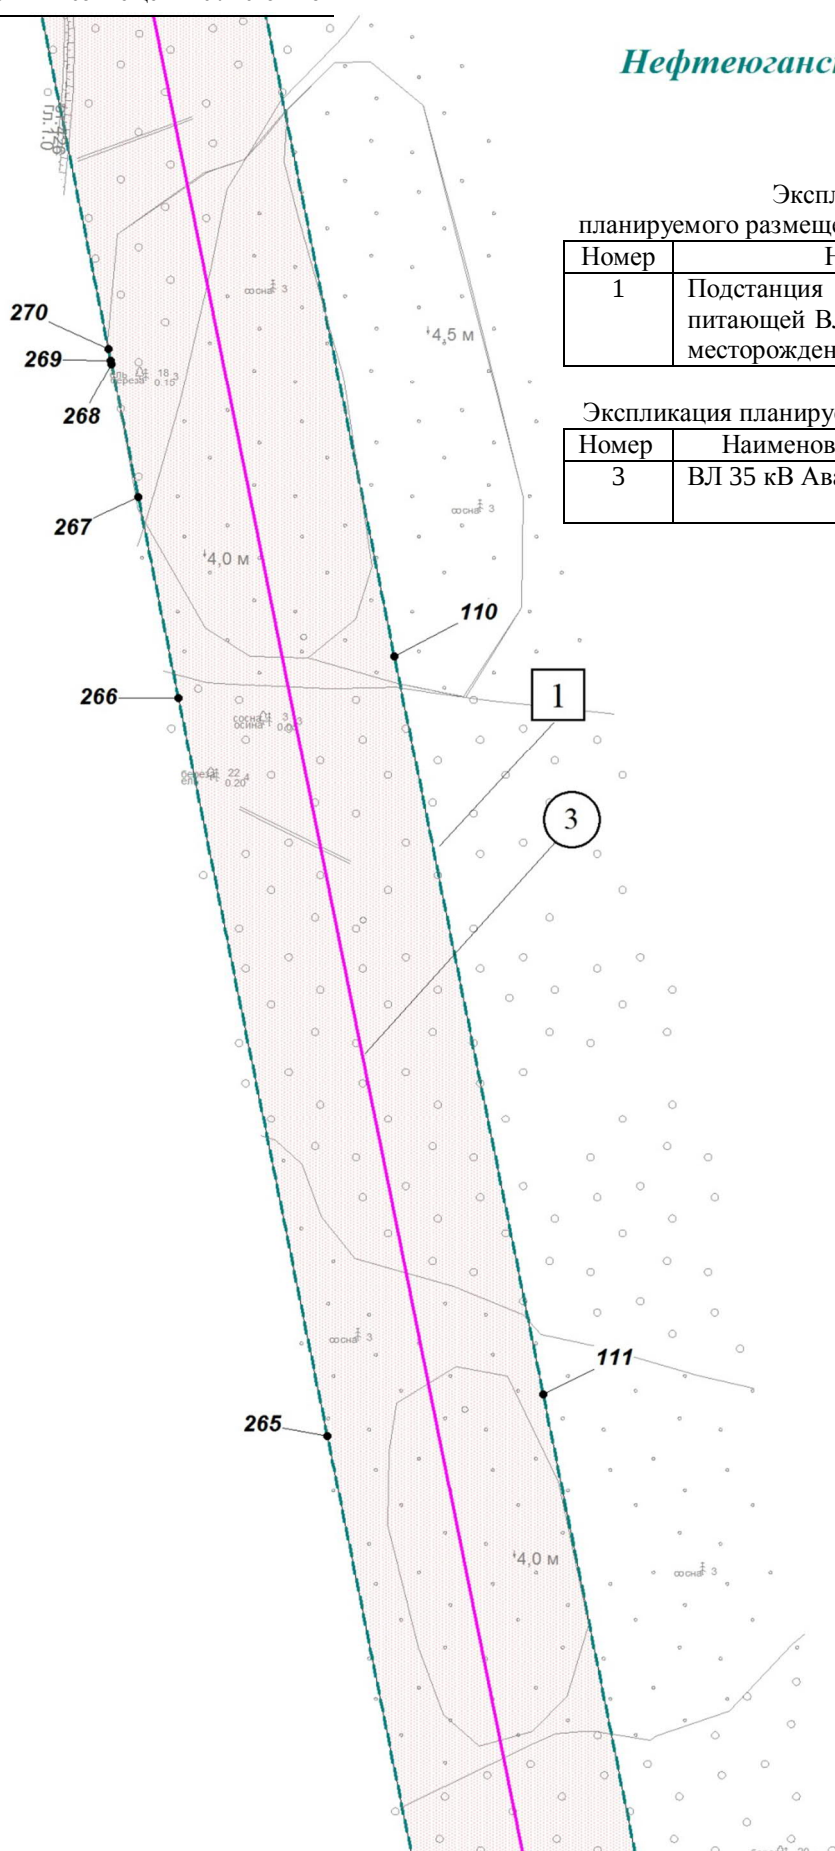

Линия совмещения с листом 12


Нефтеюганский район

Номер	Наименование
1	Подстанция 110/35/6 кВ «УП» питающей ВЛ 110 кВ Мамонтинского месторождения

Номер	Наименование	Единица измерения
3	ВЛ 35 кВ Авангард	линия электропередачи

Линия совмещения с листом 13


1.2 Чертеж границ зон планируемого размещения линейных объектов по объекту «Подстанция 110/35/6 кВ «УПСВ-1» с питающей ВЛ 110 кВ Мамонтовского месторождения»
Землепользователь: ПАО «НК «Роснефть»
Масштаб 1:2000

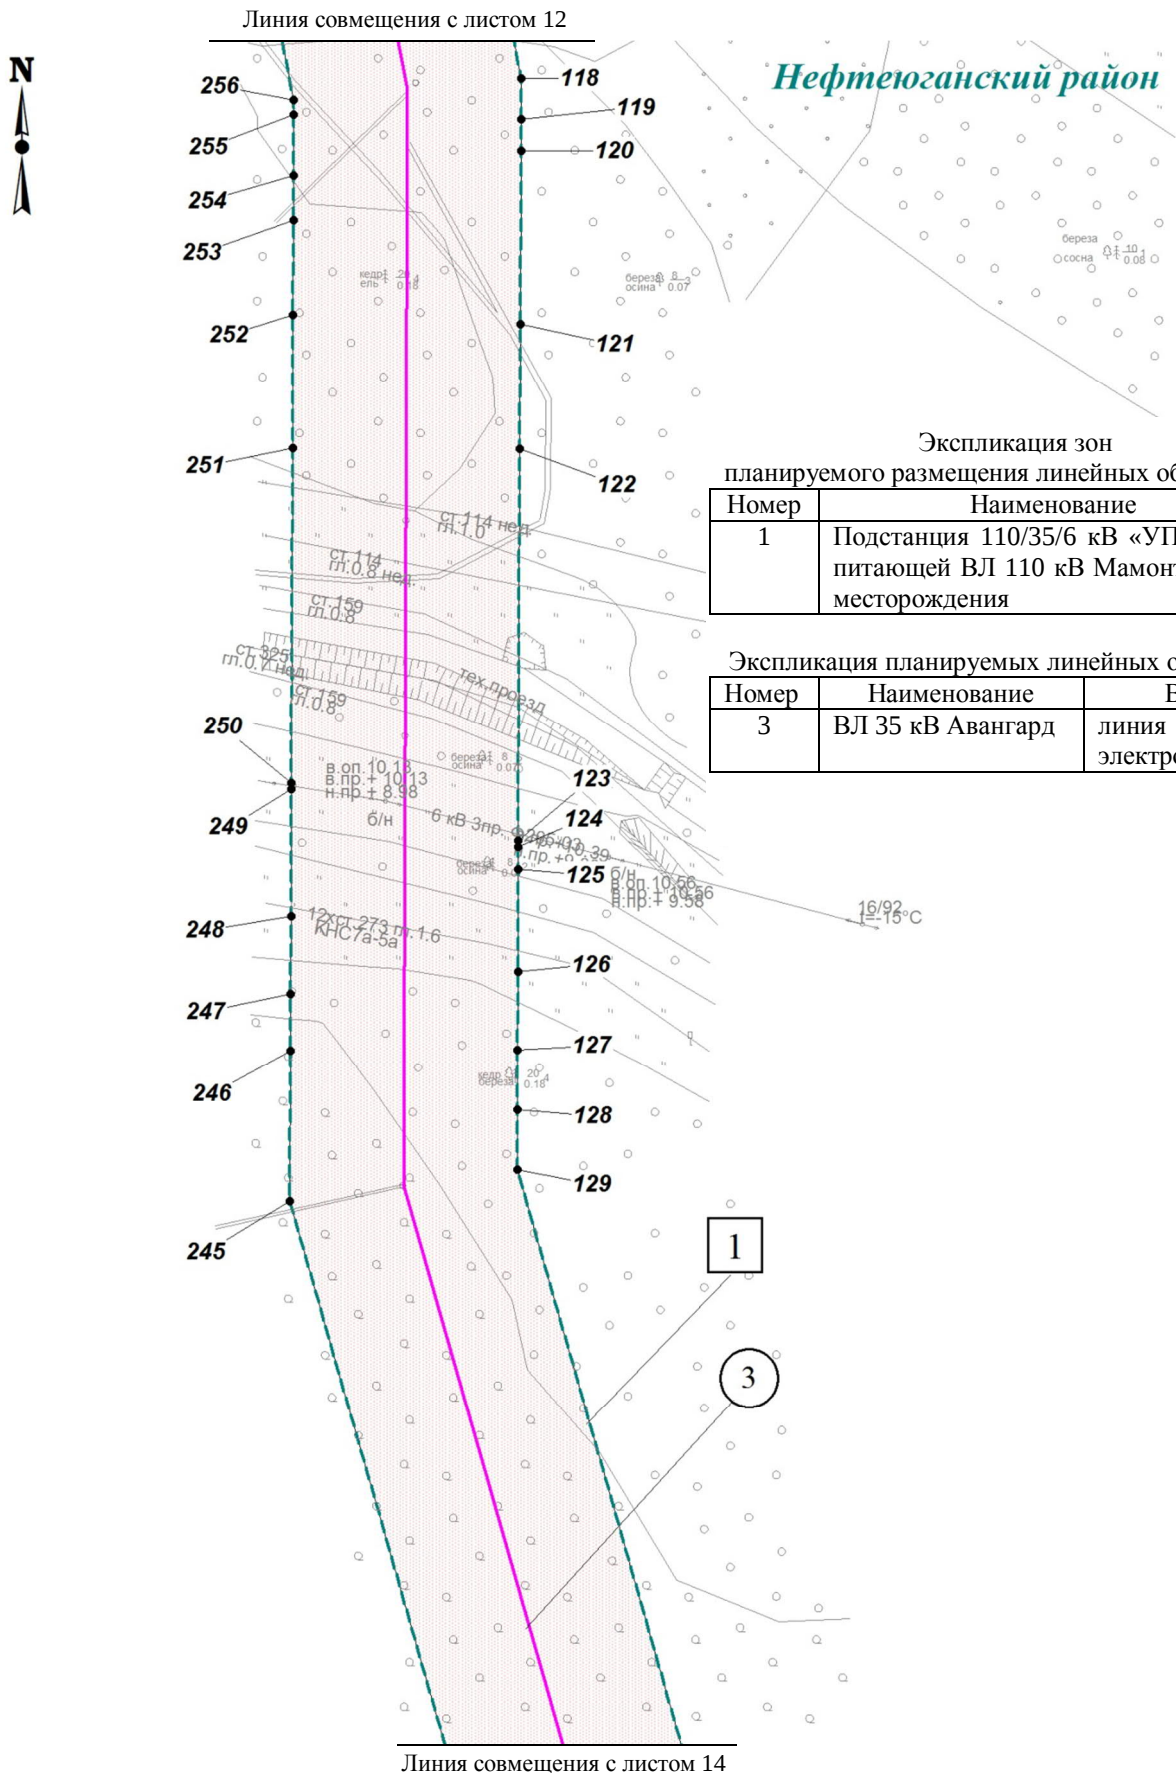

1.2 Чертеж границ зон планируемого размещения линейных объектов по объекту «Подстанция 110/35/6 кВ «УПСВ-1» с питающей ВЛ 110 кВ Мамонтовского месторождения»

Землепользователь: ПАО «НК «Роснефть»

Масштаб 1:2000

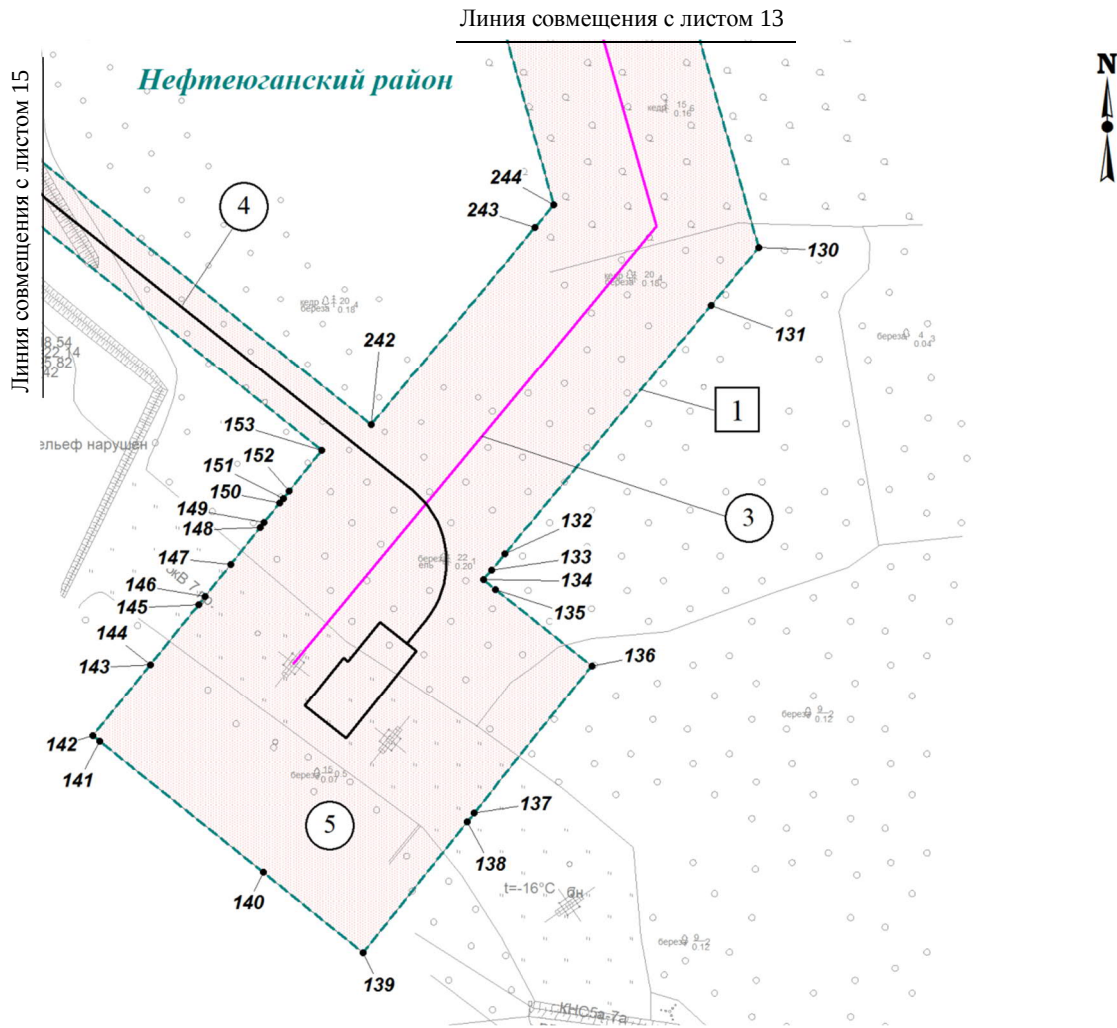

Экспликация зон планируемого размещения линейных объектов

Номер	Наименование
1	Подстанция 110/35/6 кВ «УПСВ-1» с питающей ВЛ 110 кВ Мамонтовского месторождения


Экспликация планируемых линейных объектов

Номер	Наименование	Вид
3	ВЛ 35 кВ Авангард	линия электропередач
4	Дорога к ПП 35 кВ в ВЛ 35 кВ Авангард	автомобильная дорога
5	Трансформаторная подстанция всех классов напряжения (ПП 35 кВ в ВЛ 35 кВ Авангард)	комплекс электроснабжения


1.2 Чертеж границ зон планируемого размещения линейных объектов по объекту «Подстанция 110/35/6 кВ «УПСВ-1» с питающей ВЛ 110 кВ Мамонтовского месторождения»

Землепользователь: ПАО «НК «Роснефть»

Масштаб 1:2000

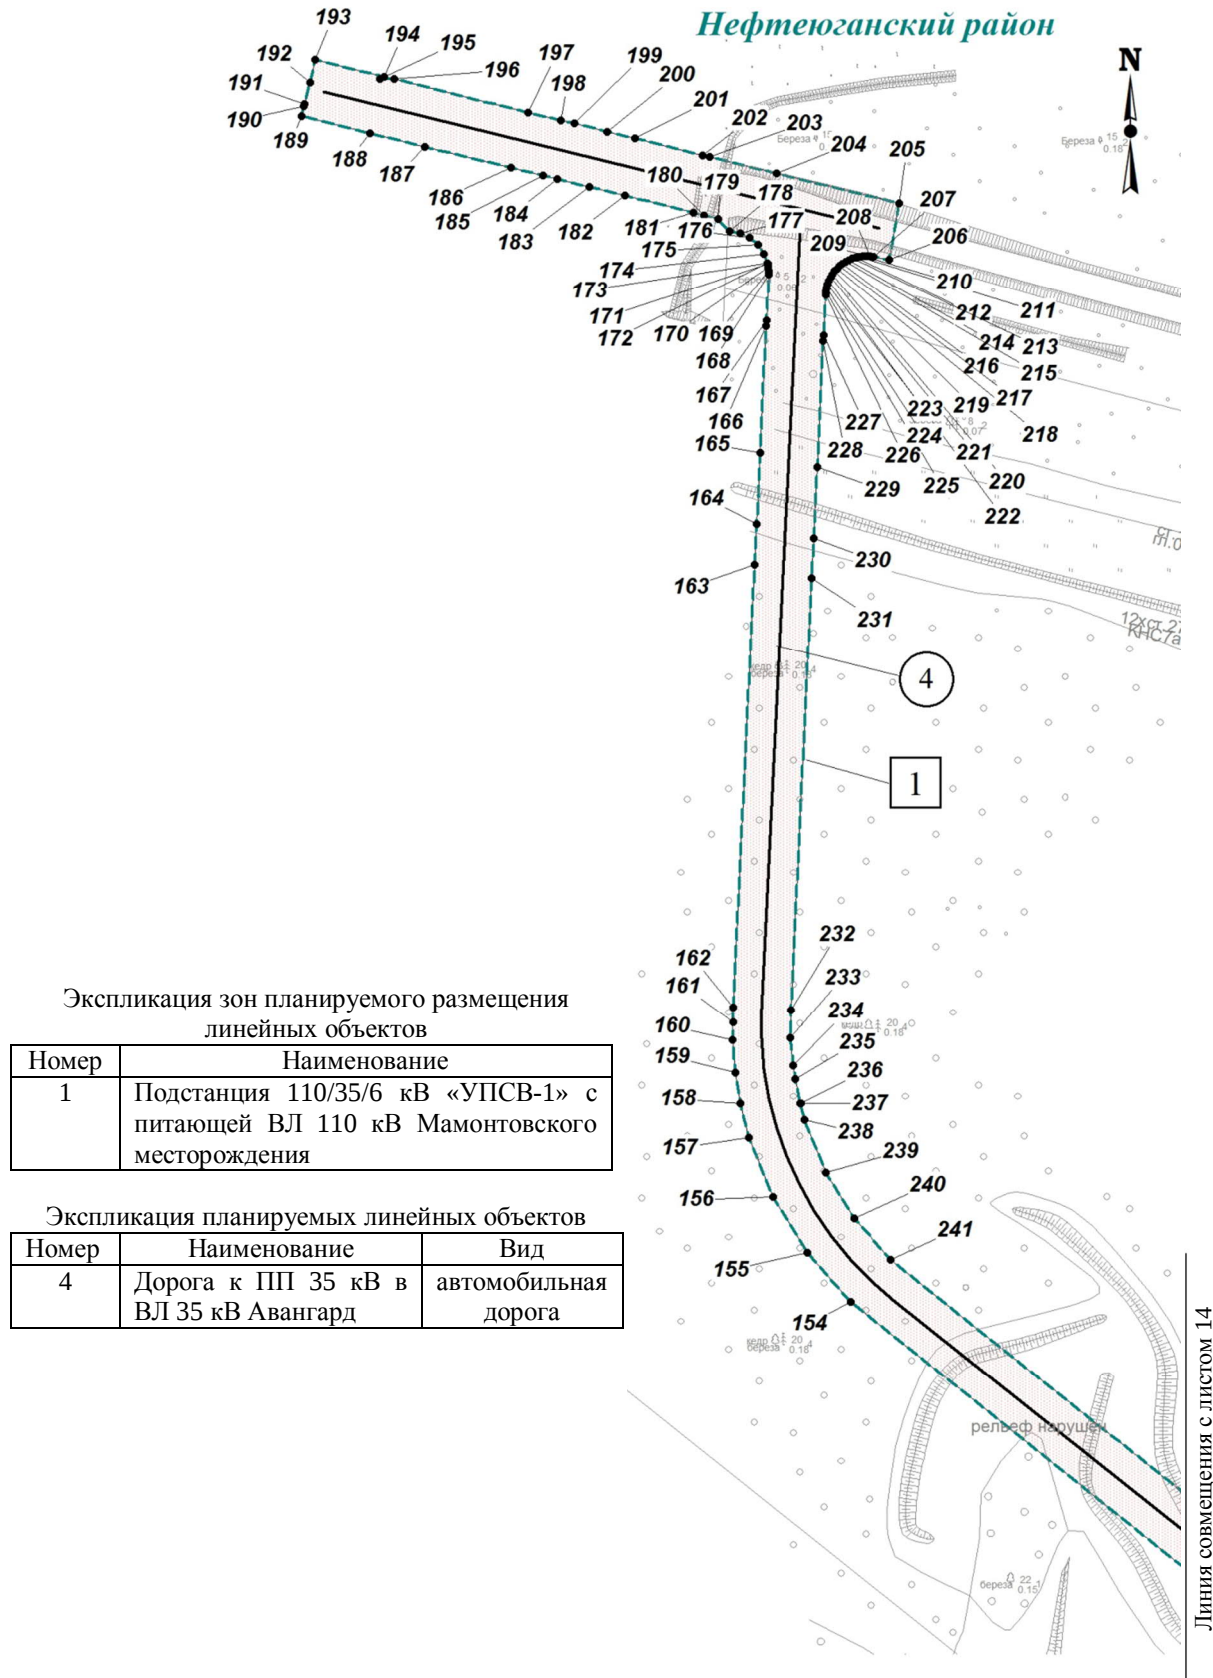


1.2 Чертеж границ зон планируемого размещения линейных объектов по объекту «Подстанция 110/35/6 кВ «УПСВ-1» с питающей ВЛ 110 кВ Мамонтовского месторождения»
Землепользователь: ПАО «НК «Роснефть»
Масштаб 1:2000

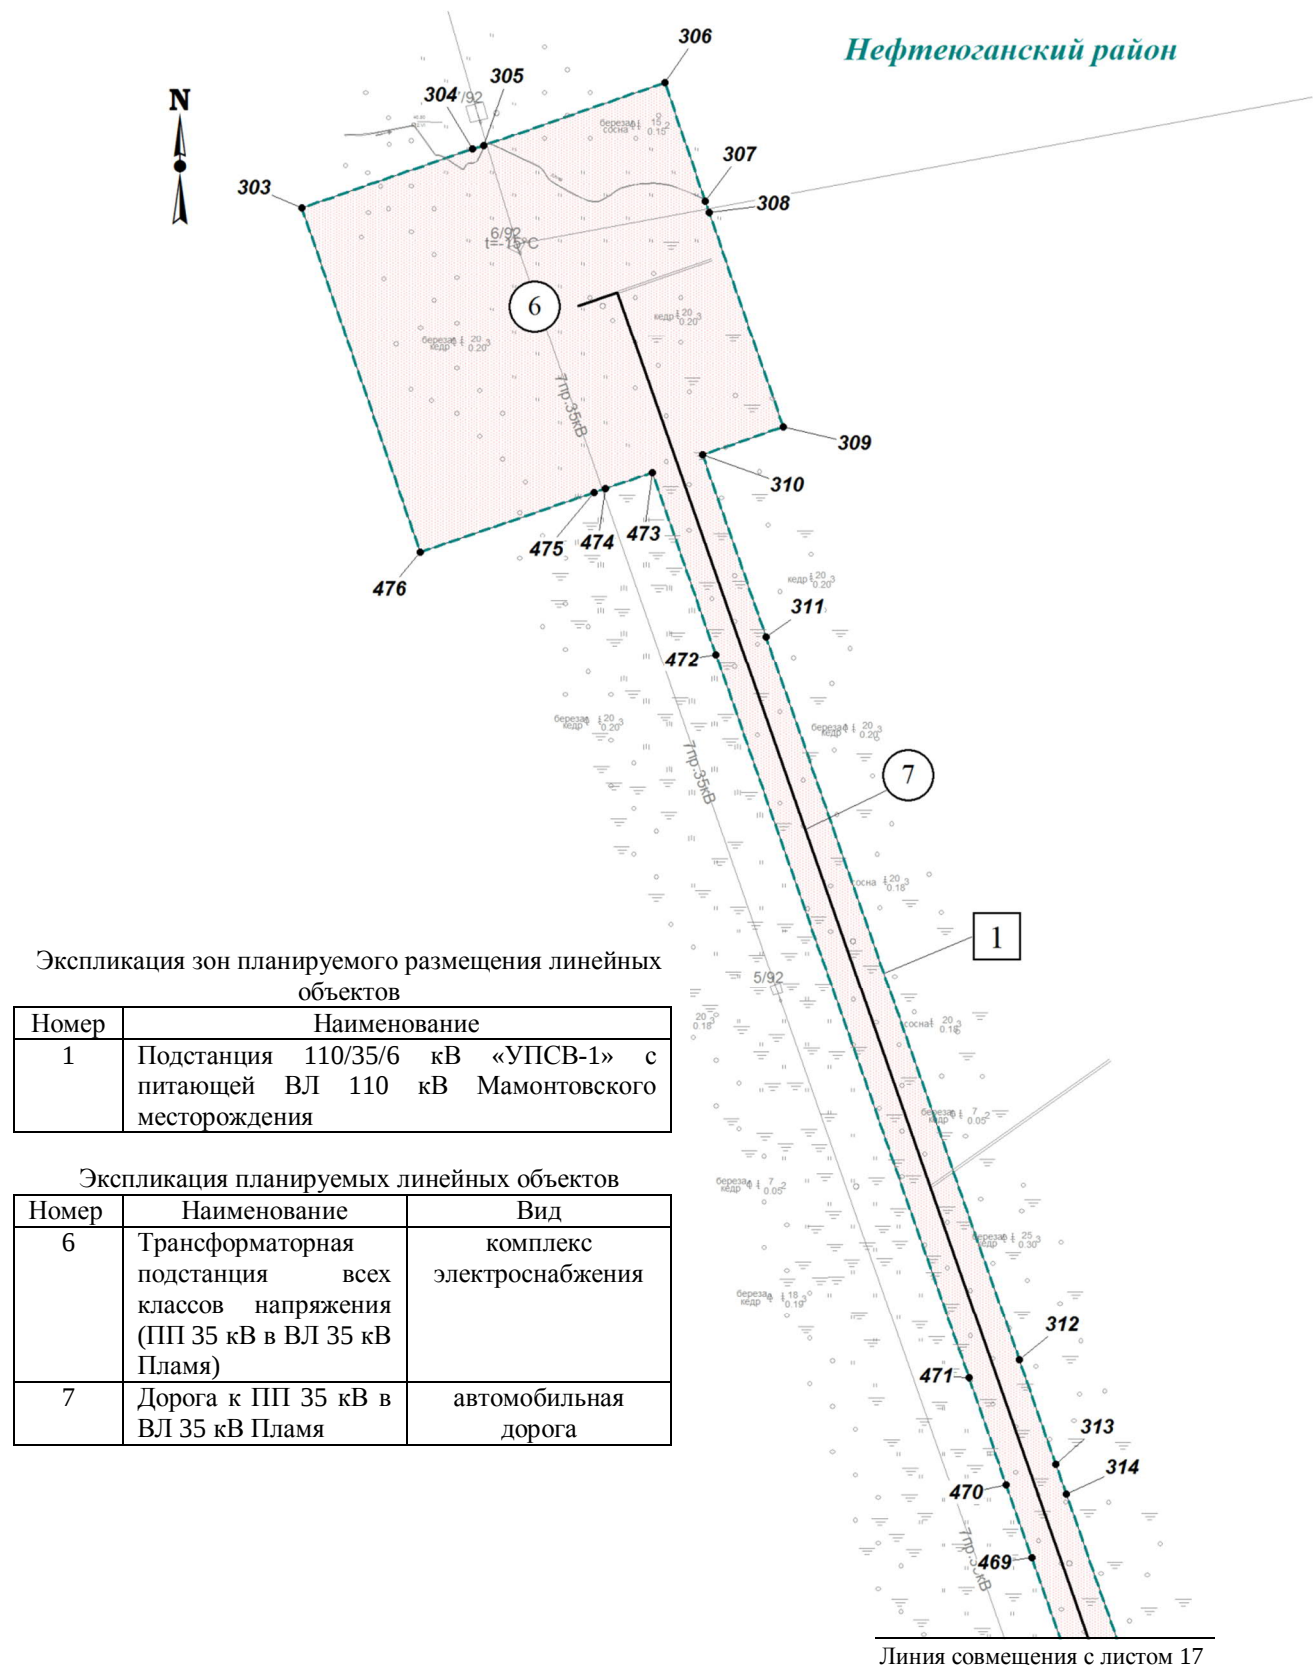

1.2 Чертеж границ зон планируемого размещения линейных объектов по объекту «Подстанция 110/35/6 кВ «УПСВ-1» с питающей ВЛ 110 кВ Мамонтовского месторождения»

Землепользователь: ПАО «НК «Роснефть»


Масштаб 1:2000

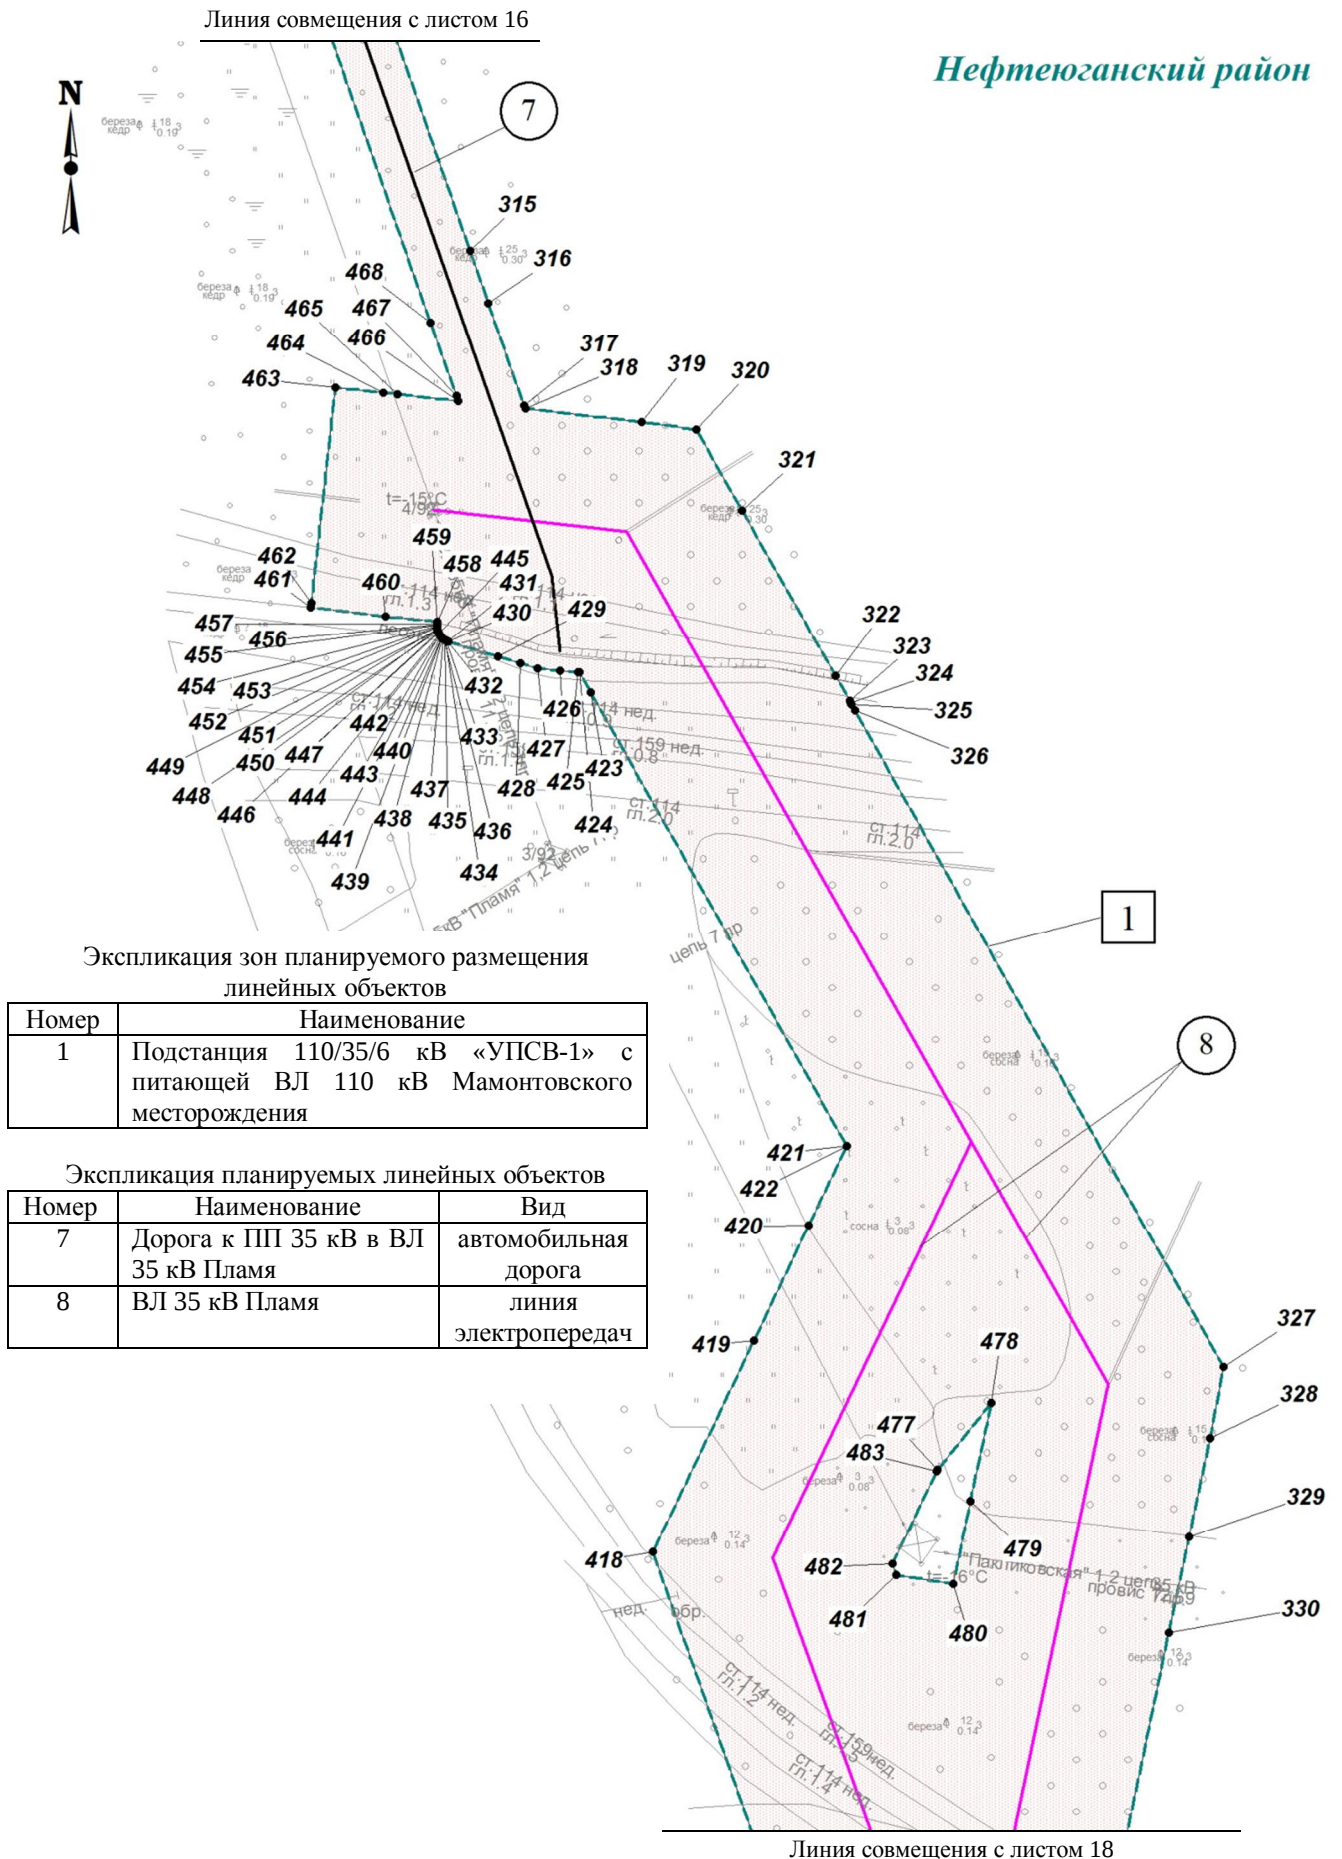

1.2 Чертеж границ зон планируемого размещения линейных объектов по объекту «Подстанция 110/35/6 кВ «УПСВ-1» с питающей ВЛ 110 кВ Мамонтовского месторождения»

Землепользователь: ПАО «НК «Роснефть»


Масштаб 1:2000

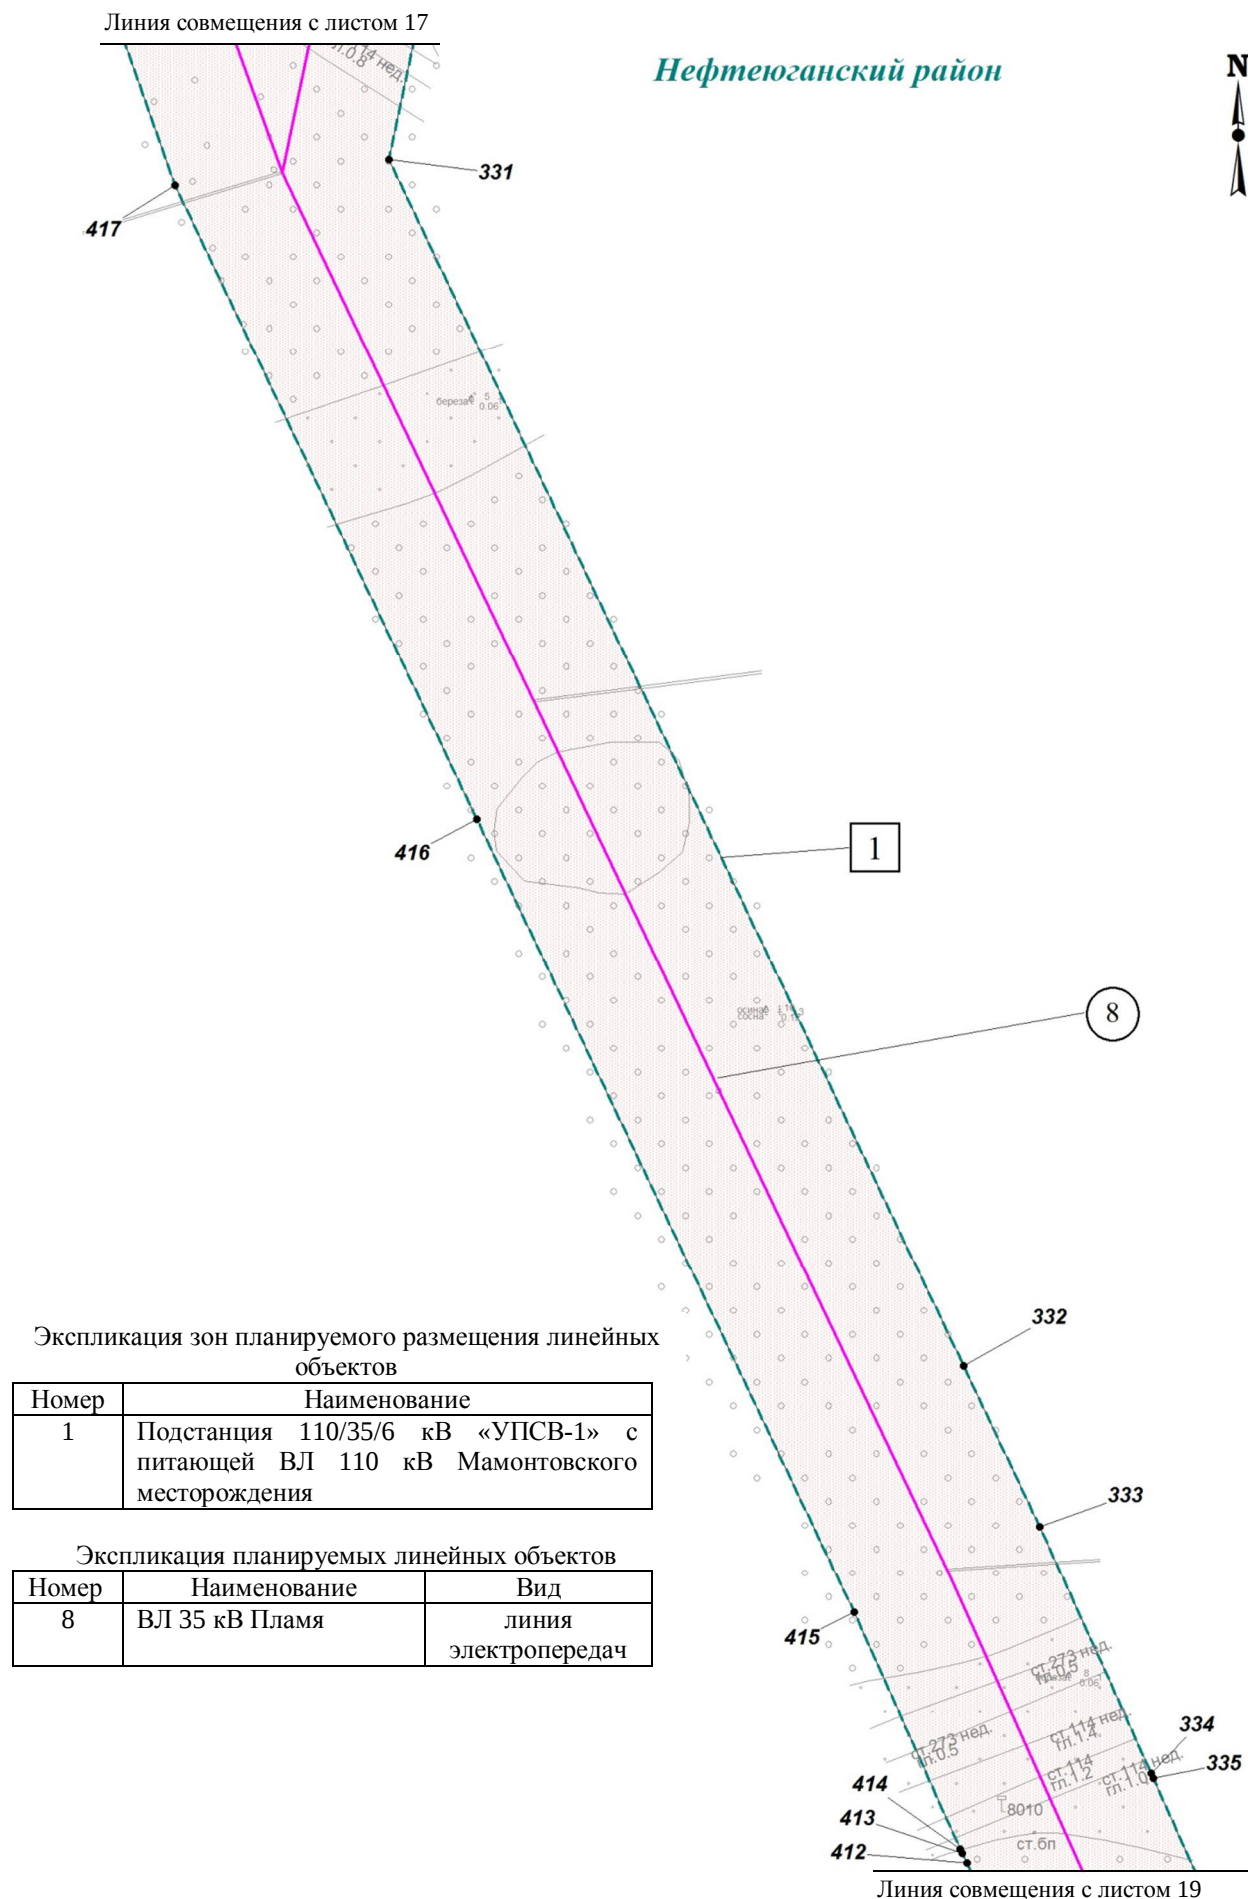

1.2 Чертеж границ зон планируемого размещения линейных объектов по объекту «Подстанция 110/35/6 кВ «УПСВ-1» с питающей ВЛ 110 кВ Мамонтовского месторождения»

Землепользователь: ПАО «НК «Роснефть»


Масштаб 1:2000

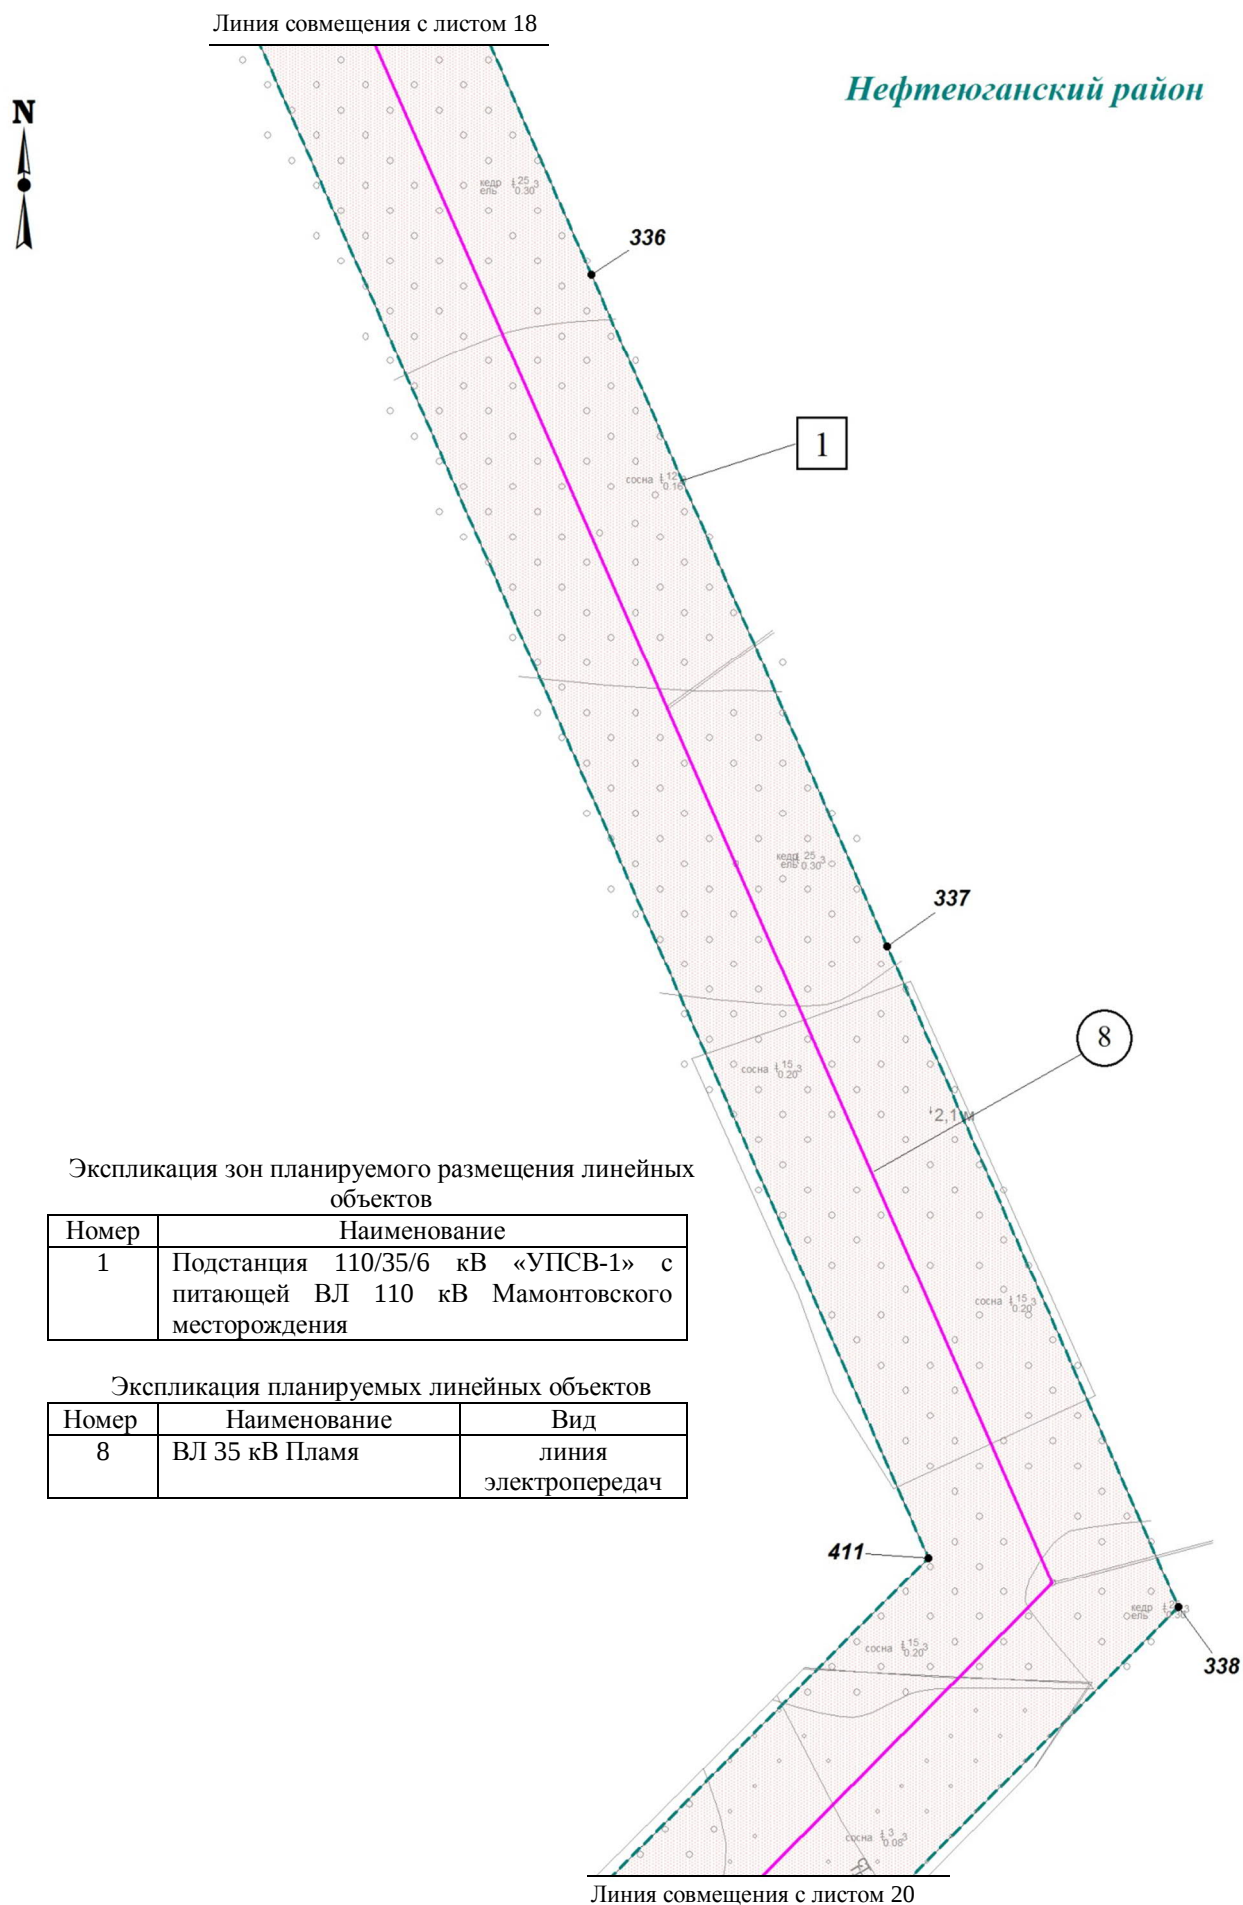

1.2 Чертеж границ зон планируемого размещения линейных объектов по объекту «Подстанция 110/35/6 кВ «УПСВ-1» с питающей ВЛ 110 кВ Мамонтовского месторождения»

Землепользователь: ПАО «НК «Роснефть»

Масштаб 1:2000

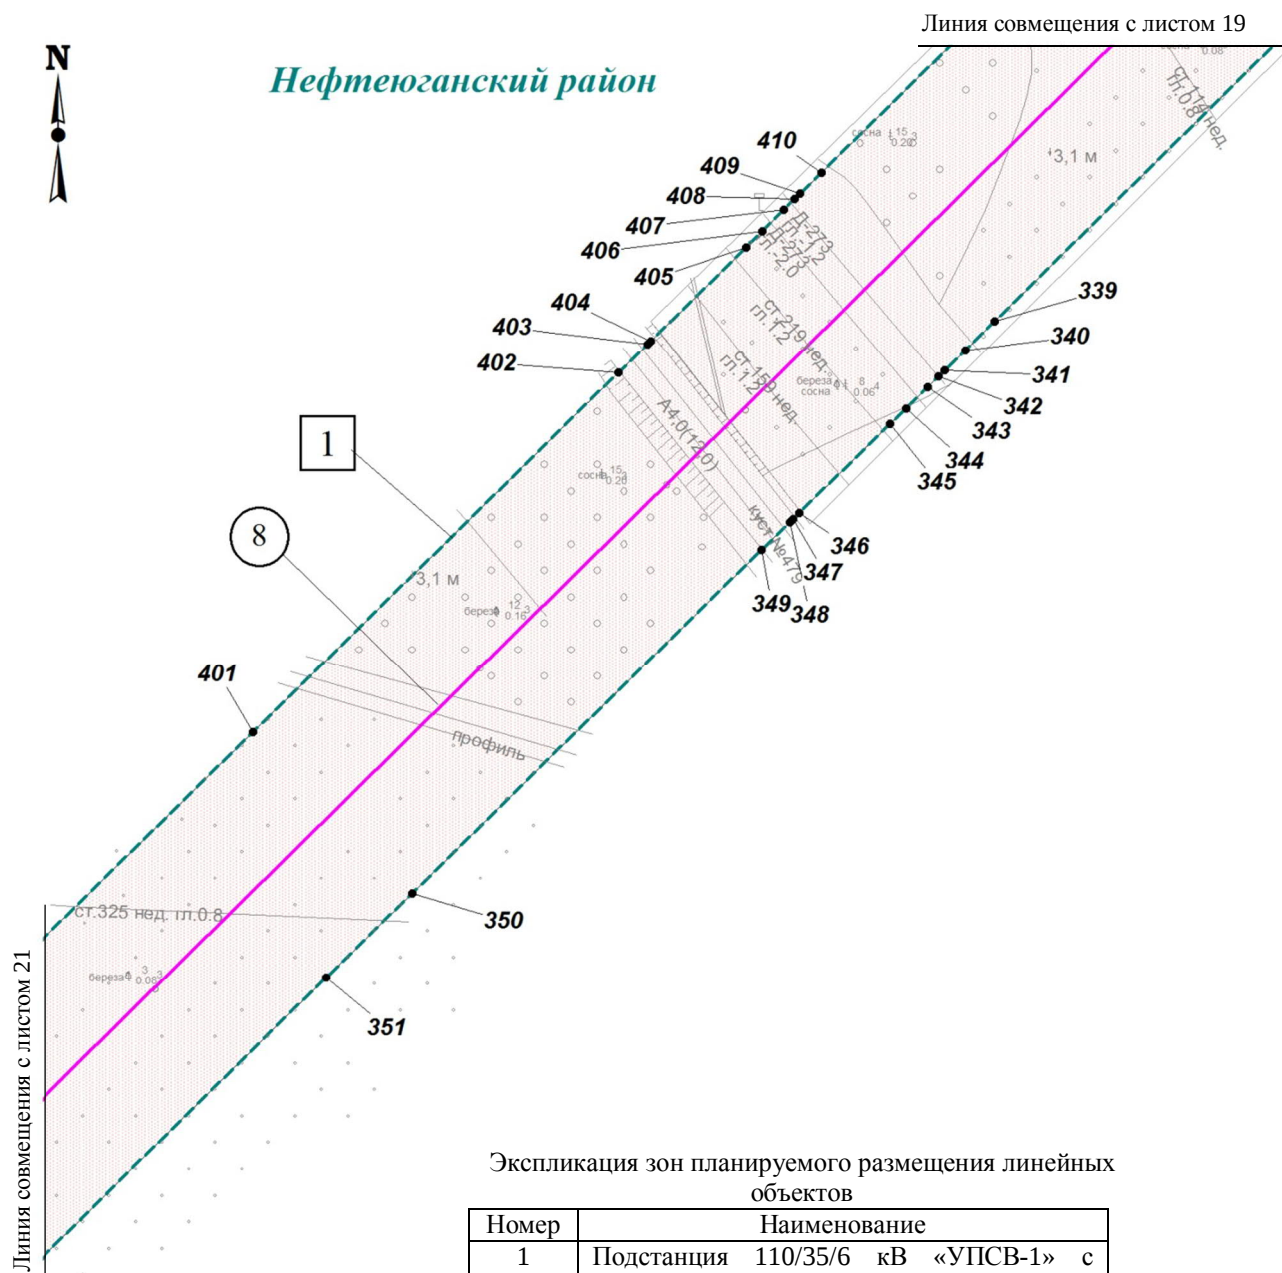

1.2 Чертеж границ зон планируемого размещения линейных объектов по объекту «Подстанция 110/35/6 кВ «УПСВ-1» с питающей ВЛ 110 кВ Мамонтовского месторождения»
Землепользователь: ПАО «НК «Роснефть»
Масштаб 1:2000

Нефтеюганский район




Экспликация зон планируемого размещения линейных объектов

Номер	Наименование
1	Подстанция 110/35/6 кВ «УПСВ-1» с питающей ВЛ 110 кВ Мамонтовского месторождения


Экспликация планируемых линейных объектов

Номер	Наименование	Вид
8	ВЛ 35 кВ Пламя	линия электропередач

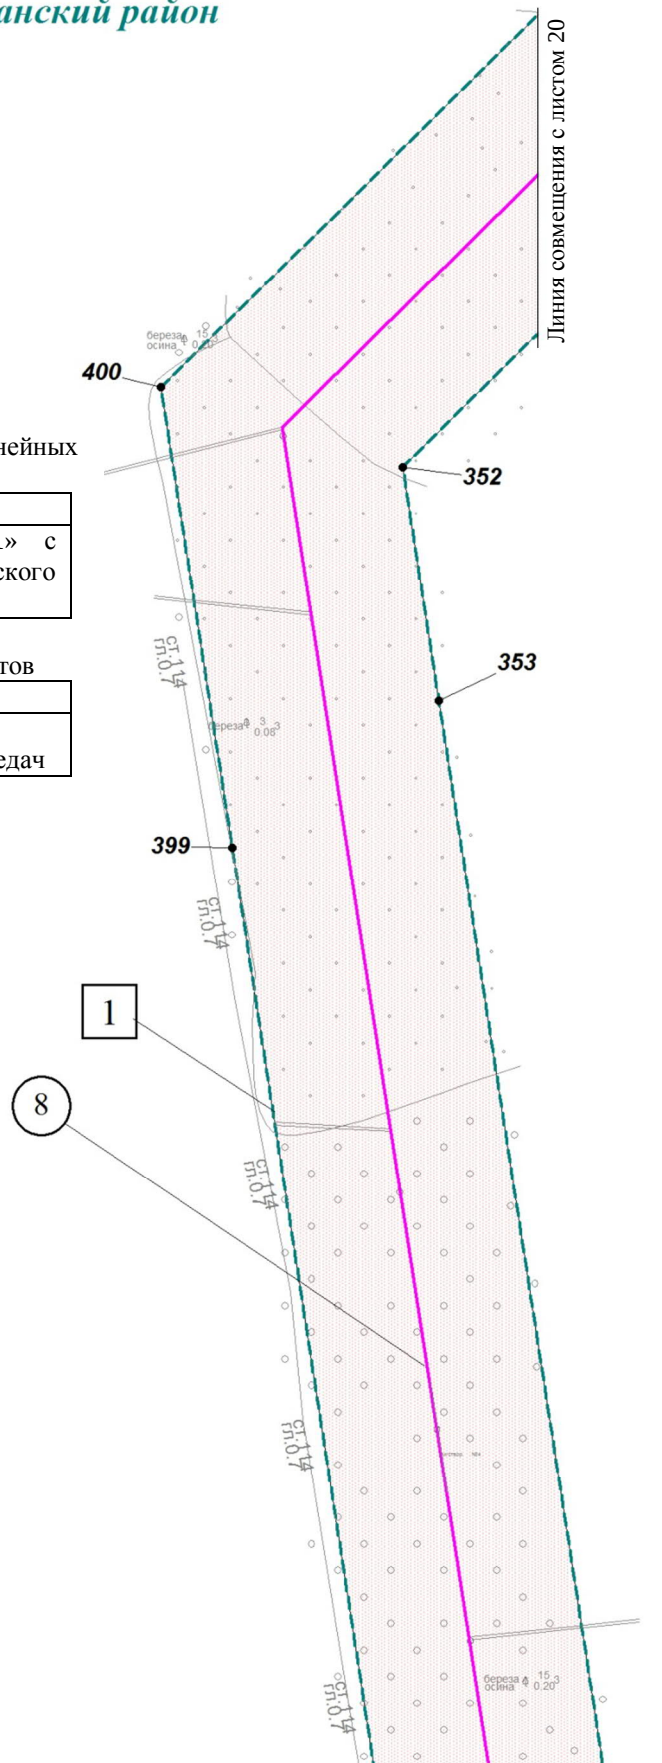

Линия совмещения с листом 22


1.2 Чертеж границ зон планируемого размещения линейных объектов по объекту «Подстанция 110/35/6 кВ «УПСВ-1» с питающей ВЛ 110 кВ Мамонтовского месторождения»
 Землепользователь: ПАО «НК «Роснефть»
 Масштаб 1:2000

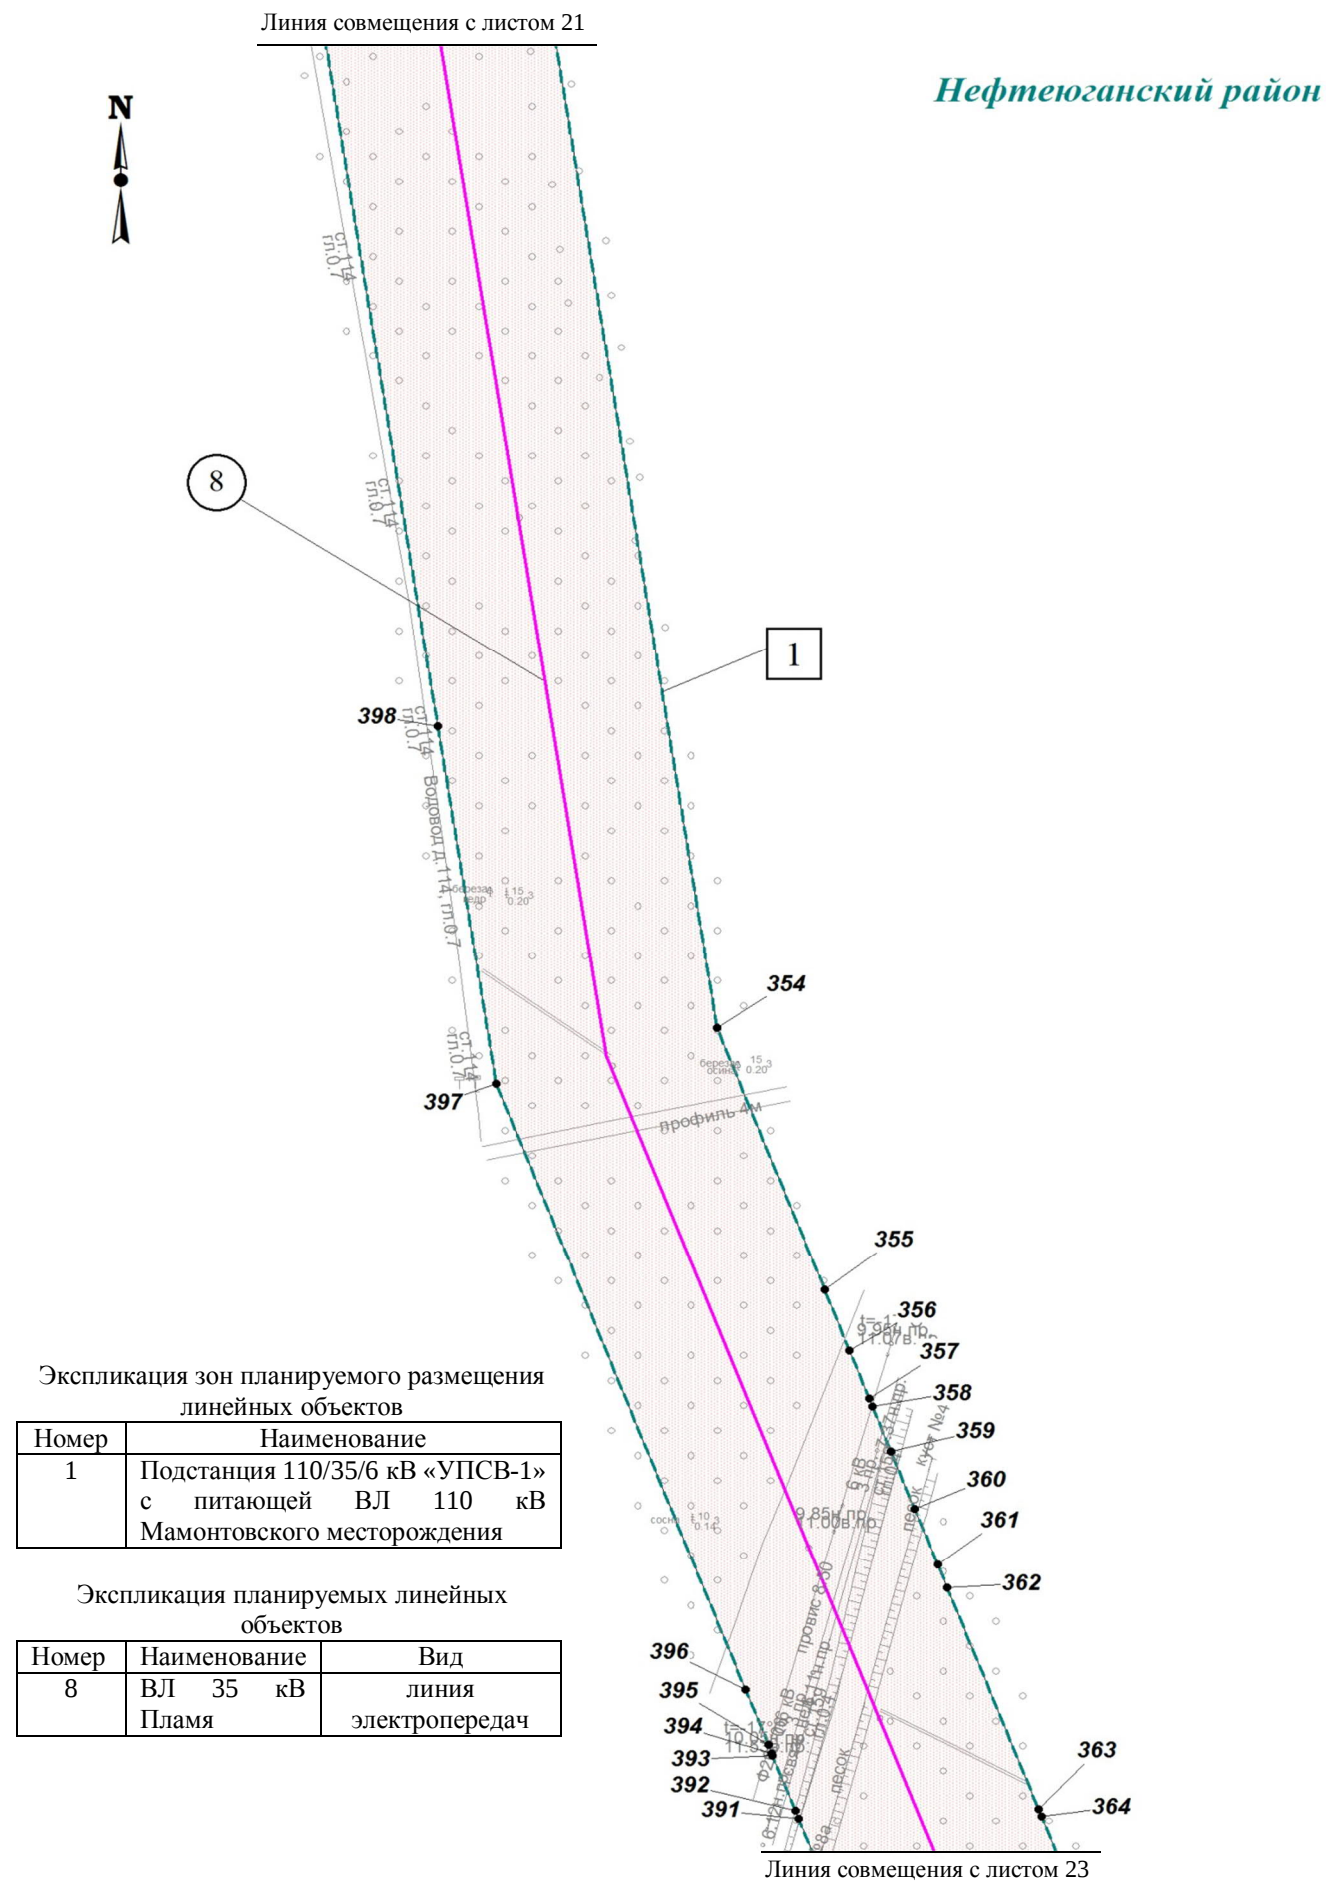

1.2 Чертеж границ зон планируемого размещения линейных объектов по объекту «Подстанция 110/35/6 кВ «УПСВ-1» с питающей ВЛ 110 кВ Мамонтовского месторождения»

Землепользователь: ПАО «НК «Роснефть»


Масштаб 1:2000

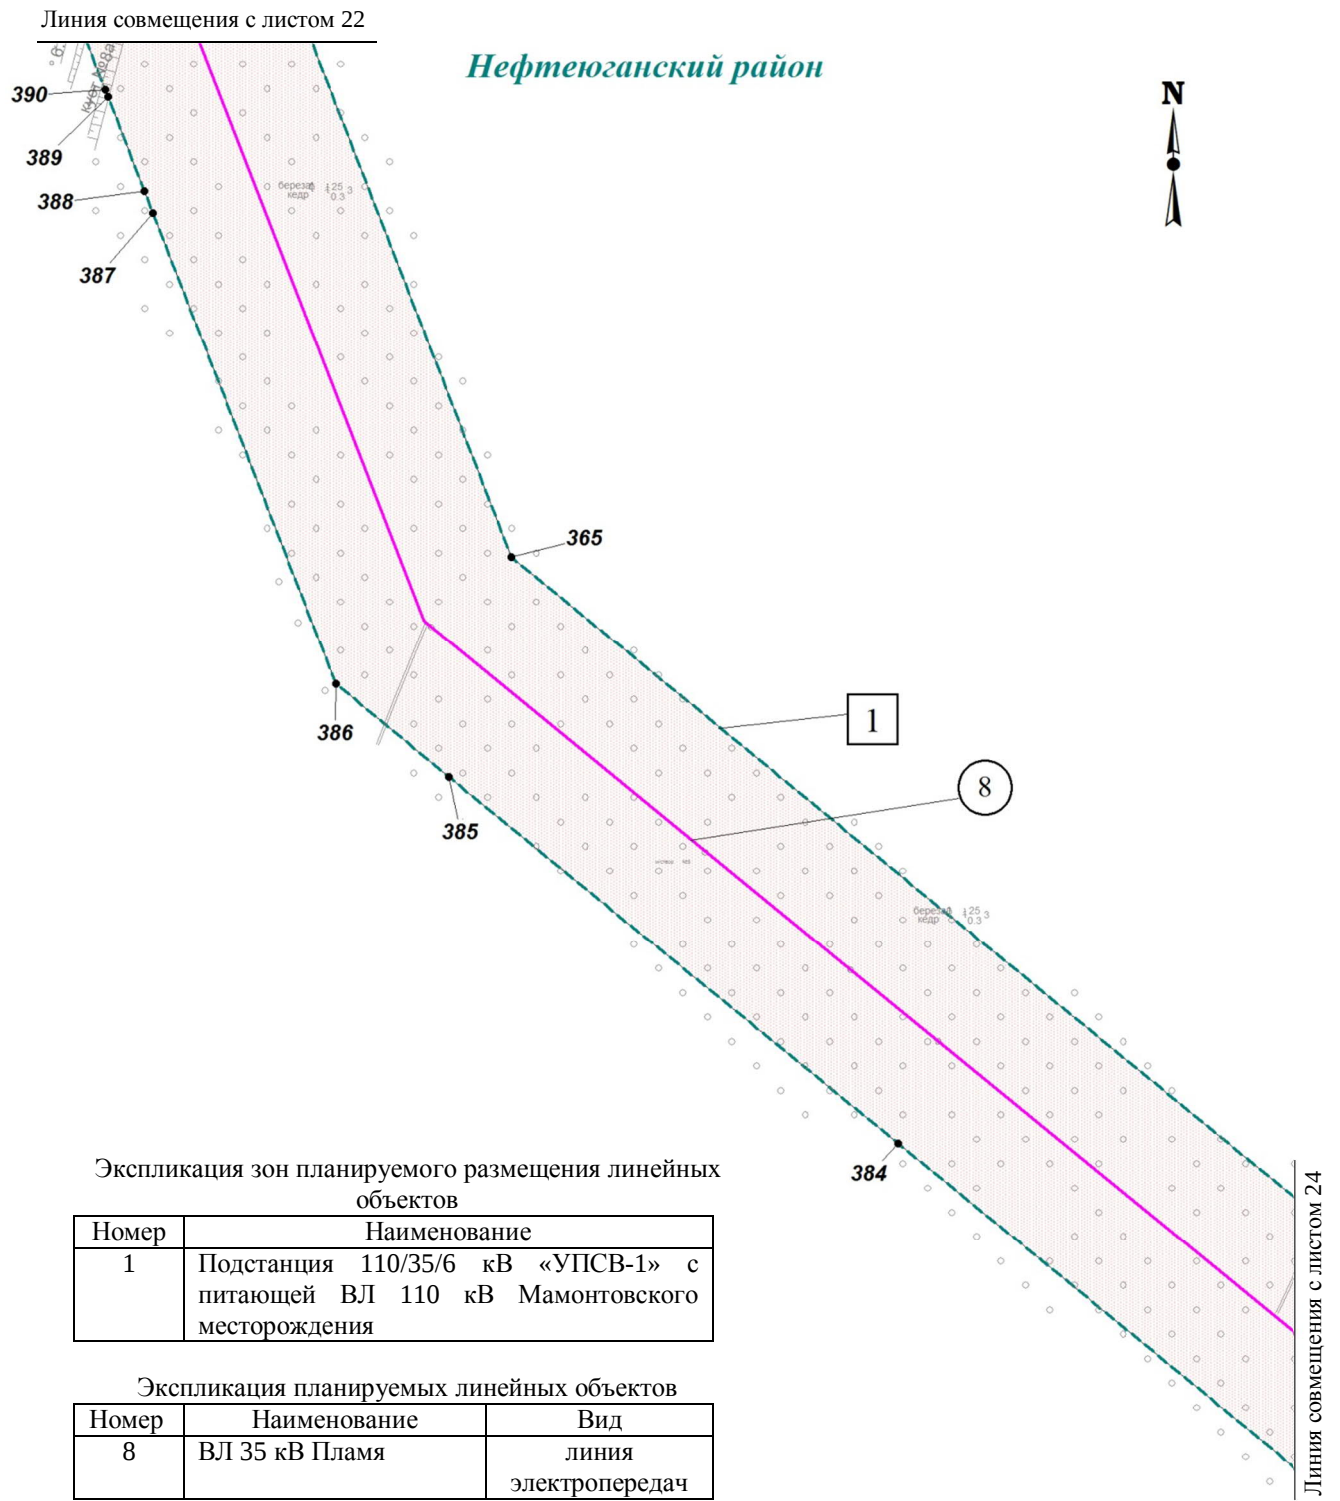

1.2 Чертеж границ зон планируемого размещения линейных объектов по объекту «Подстанция 110/35/6 кВ «УПСВ-1» с питающей ВЛ 110 кВ Мамонтовского месторождения»

Землепользователь: ПАО «НК «Роснефть»

Масштаб 1:2000

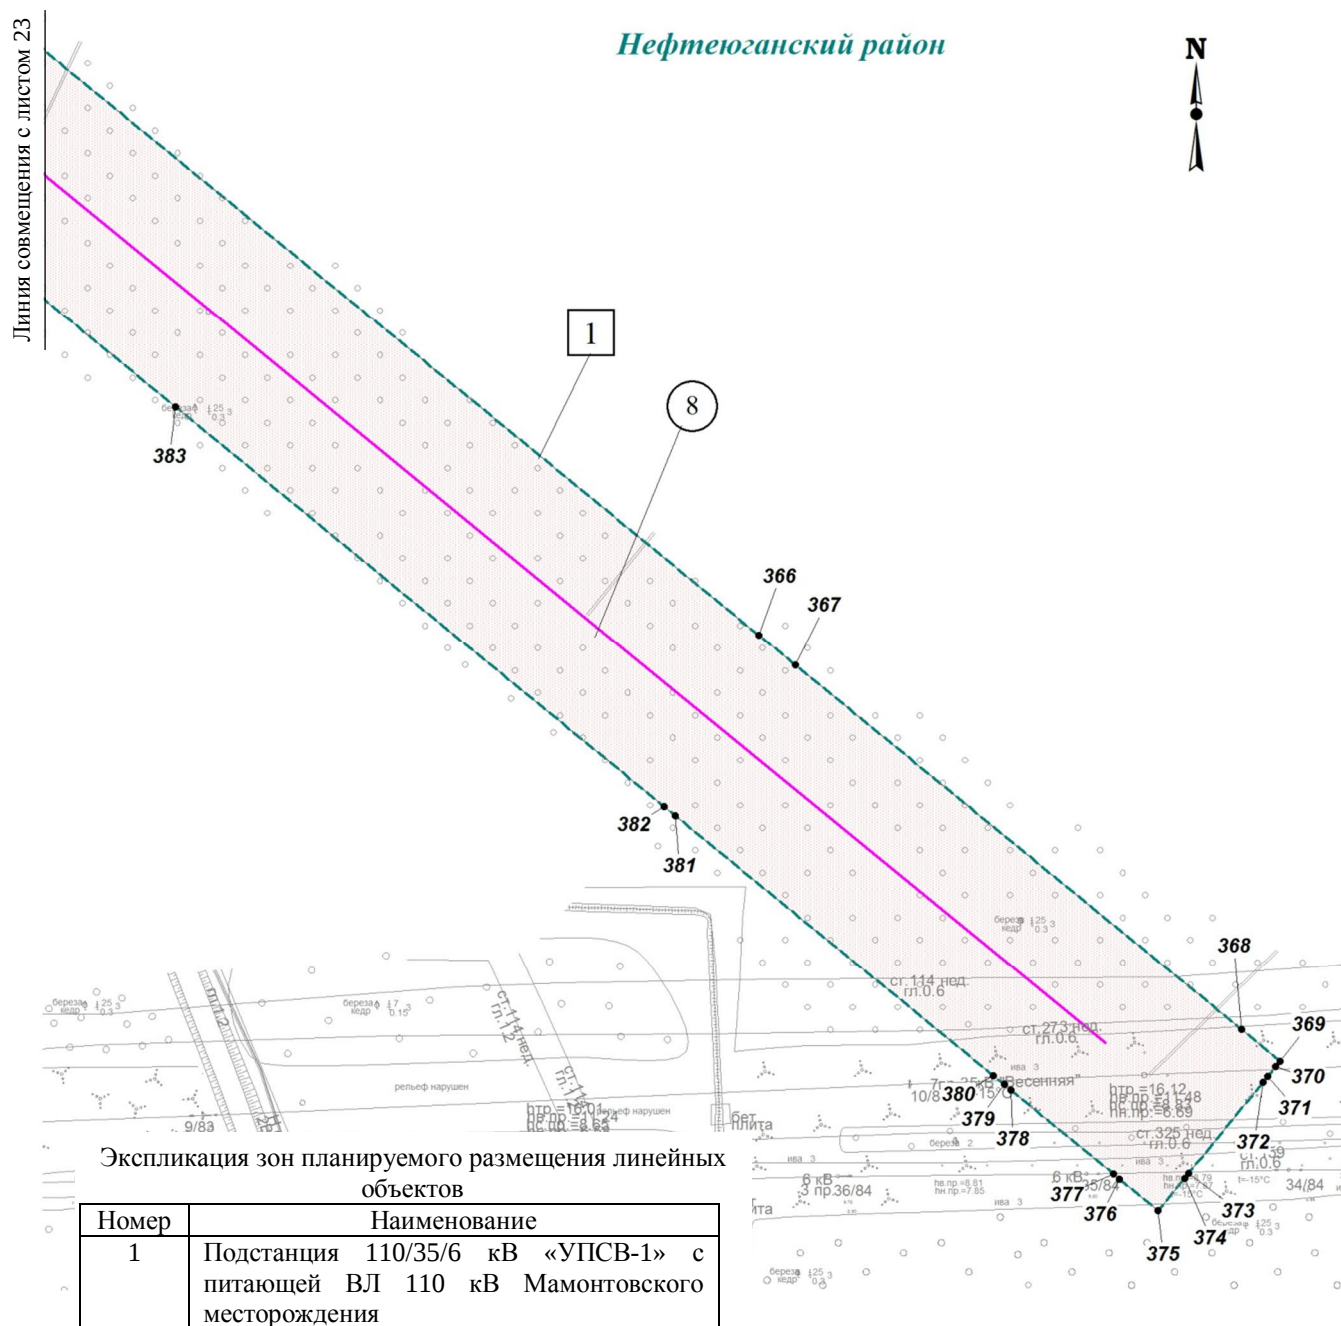


Экспликация планируемых линейных объектов

Номер	Наименование	Вид
8	ВЛ 35 кВ Пламя	линия электропередач

1.2 Чертеж границ зон планируемого размещения линейных объектов по объекту «Подстанция 110/35/6 кВ «УПСВ-1» с питающей ВЛ 110 кВ Мамонтовского месторождения»

Землепользователь: ПАО «НК «Роснефть»

Масштаб 1:2000

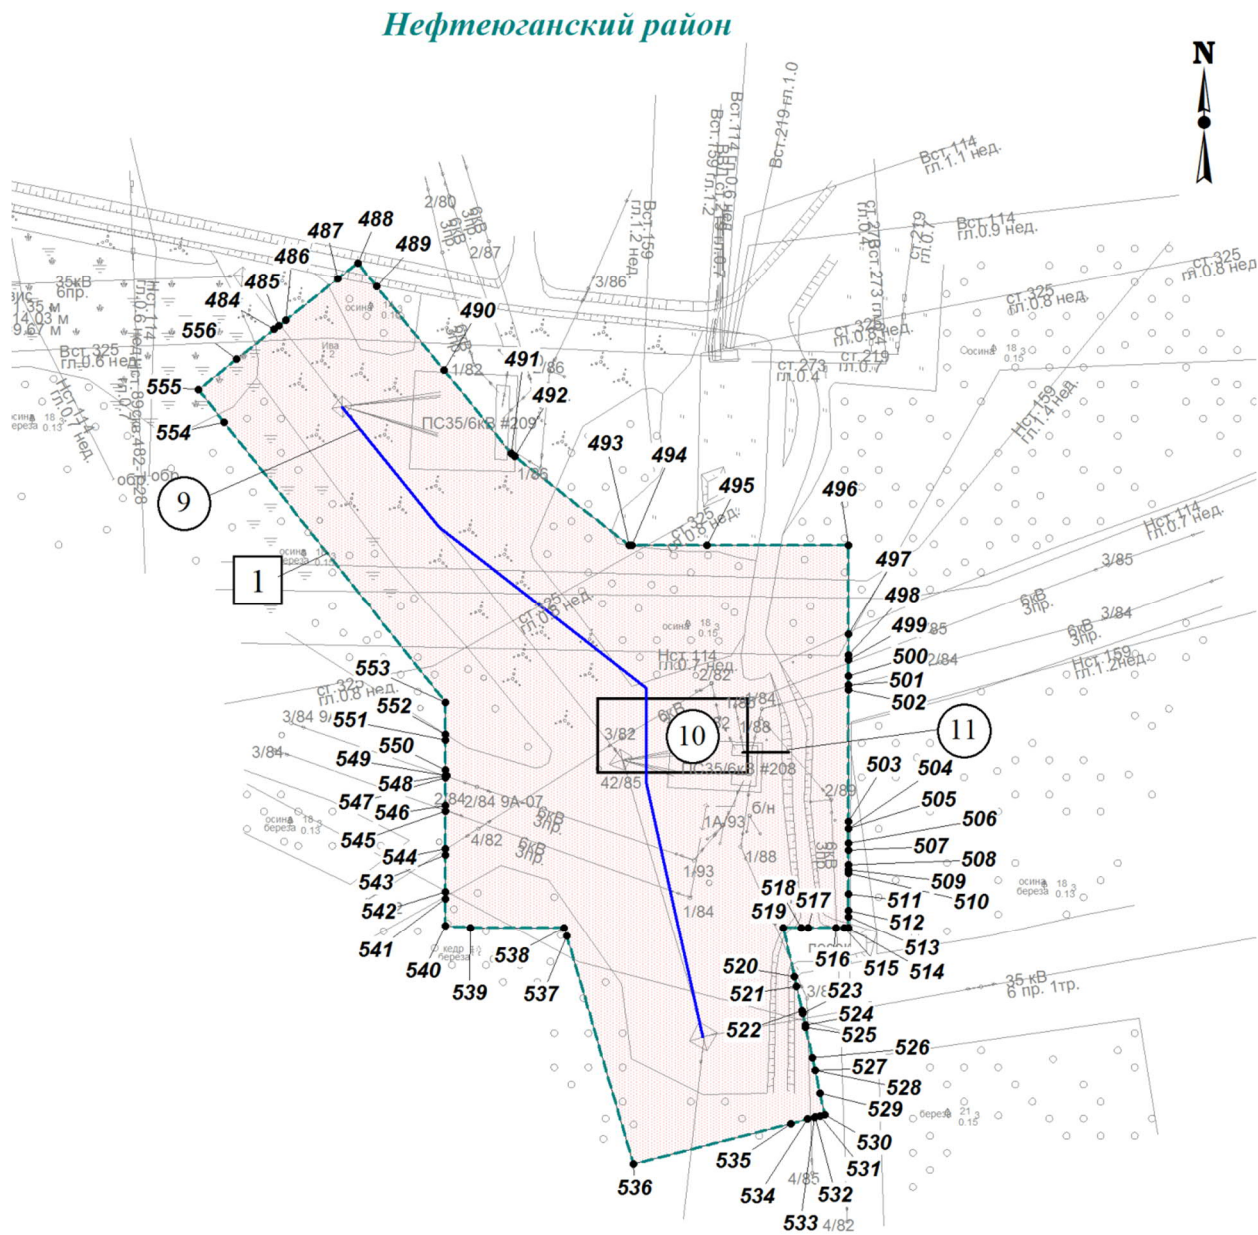

Экспликация зон планируемого размещения линейных объектов

Номер	Наименование
1	Подстанция 110/35/6 кВ «УПСВ-1» с питающей ВЛ 110 кВ Мамонтовского месторождения

Экспликация планируемых линейных объектов

Номер	Наименование	Вид
9	Переустройство ВЛ 35 кВ Скриповская	линия электропередач
10	Трансформаторная подстанция всех классов напряжения (ПП 35 кВ в ВЛ 35 кВ Скриповская)	комплекс электроснабжения
11	Дорога к ПП 35 кВ в ВЛ 35 кВ Скриповская	автомобильная дорога

1.3 Чертеж границ зон планируемого размещения линейных объектов, подлежащих реконструкции в связи с изменением их местоположения по объекту «Подстанция 110/35/6 кВ «УПСВ-1» с питающей ВЛ 110 кВ Мамонтовского месторождения»

Землепользователь: ПАО «НК «Роснефть»

Чертеж границ зон планируемого размещения линейных объектов, подлежащих реконструкции в связи с изменением их местоположением, не разрабатывается в связи с отсутствием в проекте реконструируемых объектов.

2. ПОЛОЖЕНИЕ О РАЗМЕЩЕНИИ ЛИНЕЙНЫХ ОБЪЕКТОВ

Проект планировки территории (далее - Проект) для объекта «Подстанция 110/35/6 кВ «УПСВ-1» с питающей ВЛ 110 кВ Мамонтовского месторождения» разработан на основании:

- Градостроительного кодекса Российской Федерации;
- Земельного кодекса Российской Федерации;
- схемы территориального планирования Ханты-Мансийского автономного округа - Югры, утверждённой постановлением Правительства Ханты-Мансийского автономного округа от 26 декабря 2014 года № 506-п;
- задания на проектирование;
- технического задания на разработку документации по планировке территории;
- материалов инженерно-геодезических изысканий, инженерно-геологических, инженерно-гидрометеорологических и инженерно-экологических изысканий.

Цель Проекта - выделение элементов планировочной структуры, установление границ территорий общего пользования, границ зон планируемого размещения объектов капитального строительства, определение характеристик и очередности планируемого развития территории.

Задачи Проекта:

- реализация проектных решений по обустройству Мамонтовского месторождения ПАО «НК «Роснефть» в соответствии со схемой территориального планирования Ханты-Мансийского автономного округа - Югры;
- выделение элементов планировочной структуры, установление границ территорий общего пользования, границ зон планируемого размещения объектов капитального строительства, определения характеристик и очередности планируемого развития межселенной территории в границах Мамонтовского месторождения Ханты-Мансийского автономного округа - Югры.

2.1 Наименование, основные характеристики (категория, протяженность, проектная мощность, пропускная способность, грузонапряженность, интенсивность движения) и назначение планируемых для размещения линейных объектов, а также линейных объектов, подлежащих реконструкции в связи с изменением их местоположения

Планируемые ВЛ 35 кВ предназначены для электроснабжения потребителей Мамонтовского месторождения ПАО «НК «Роснефть»

В соответствии с Техническим заданием на выполнение проектной документации данным проектом предусматривается строительство:

- ВЛ 35 кВ «Барс» и ВЛ 35 кВ «Олимп» от ПС УПСВ-1 протяженностью 0,83 км и 0,84 км соответственно;
- ВЛ 35 кВ «Авангард» от ПС УПСВ-1 до существующей оп. № 15/2 протяженностью 2,95 км;
- ВЛ 35 кВ «Пламя» от новой опоры № с/1 1У110-8+10, устанавливаемой вместо существующей опоры ВЛ 35 кВ «Пламя» № 4/92 до новой опоры № с/23 1У110-8 устанавливаемой в створ ВЛ 35 кВ «Весенняя» протяженностью 3,93 км;
- ПП 35 кВ в ВЛ 35 кВ «Пламя» (ПП № 1);
- ПП 35 кВ в ВЛ 35 кВ «Скриповская» (ПП № 2);
- ПП 35 кВ в ВЛ 35 кВ «Авангард» (ПП № 3).

Таблица 2.1.1 - Основные технические показатели линейного объекта

Наименование	Ед.изм.	Количество
ВЛ 35 кВ «Барс»		
Общая длина	м	830
Двухцепная	м	830
Одноцепная	м	0
ВЛ 35 кВ «Олимп»		
Общая длина	м	850
Двухцепная	м	850
Одноцепная	м	0
ВЛ 35 кВ «Авангард»		
Общая длина	м	2950
Двухцепная	м	2950
Одноцепная	м	0
ВЛ 35 кВ «Пламя»		
Общая длина	м	3930
Двухцепная	м	3385
Одноцепная	м	545
ПП 35 кВ в ВЛ 35 кВ «Пламя»		
Общая площадь	м ²	7928
Площадь застройки	м ²	902
Дорога	м	604,58
ПП 35 кВ в ВЛ 35 кВ «Скриповская»		
Общая площадь	м ²	970
Площадь застройки	м ²	818
Дорога	м	13,6
ПП 35 кВ в ВЛ 35 кВ «Авангард»		
Общая площадь	м ²	7148
Площадь застройки	м ²	798
Дорога участок № 1	м	642,71
Дорога участок № 2	м	163,05

2.2 Перечень субъектов Российской Федерации и муниципальных районов, перечень муниципальных районов, городских округов в составе субъектов Российской Федерации, перечень поселений, населенных пунктов, внутригородских территорий городов федерального значения, на территориях которых устанавливаются зоны планируемого размещения линейных объектов

Общая площадь зоны планируемого размещения объекта «Подстанция 110/35/6 кВ «УПСВ-1» с питающей ВЛ 110 кВ Мамонтовского месторождения» составляет 58,6552 га.

Из них 0,1441 га устанавливается на землях промышленности; 0,0071 га – на землях запаса; 58,5040 га - на землях лесного фонда (Нефтеюганское лесничество, Нефтеюганское участковое лесничество) в Нефтеюганском районе Тюменской области, Ханты-Мансийского автономного округа-Югры.

2.3 Перечень координат характерных точек границ зон планируемого размещения линейных объектов

Обозначение (номер) характерной точки	Перечень координат характерных точек в системе координат, используемой для ведения Единого государственного реестра недвижимости	
	X	Y
<i>Нефтеюганский район (МСК-86, зона 3)</i>		
1	941893,88	3540901,09
2	941890,64	3540926,84
3	941890,20	3540930,32
4	941889,89	3540932,79
5	941888,89	3540936,13
6	941889,47	3540936,18
7	941887,81	3540949,42
8	941885,30	3540969,31
9	941884,11	3540978,78
10	941880,80	3540978,40
11	941898,08	3541161,34
12	941949,85	3541156,45
13	941955,29	3541213,98
14	941956,59	3541227,72
15	941957,06	3541232,69
16	941958,35	3541246,43
17	941960,65	3541270,73
18	941908,88	3541275,62
19	941911,78	3541306,29
20	941911,82	3541306,54
21	941919,77	3541356,26
22	941920,85	3541355,69
23	941921,43	3541358,85
24	941921,72	3541360,40
25	941932,70	3541420,22

Обозначение (номер) характерной точки	Перечень координат характерных точек в системе координат, используемой для ведения Единого государственного реестра недвижимости	
	X	Y
26	941941,08	3541465,86
27	941941,86	3541470,09
28	941942,43	3541473,21
29	941946,28	3541494,13
30	941963,08	3541585,59
31	941903,36	3541681,76
32	941895,82	3541693,89
33	941866,41	3541723,41
34	941863,59	3541722,81
35	941857,73	3541721,56
36	941851,96	3541720,40
37	941847,29	3541719,40
38	941846,32	3541723,72
39	941845,36	3541728,12
40	941840,58	3541727,04
41	941834,70	3541725,79
42	941823,45	3541723,48
43	941821,15	3541722,99
44	941811,19	3541720,87
45	941805,47	3541719,68
46	941793,58	3541717,16
47	941784,59	3541715,38
48	941789,14	3541702,13
49	941800,17	3541659,92
50	941801,67	3541654,20
51	941857,28	3541564,07
52	941854,31	3541547,88
53	941850,49	3541526,94
54	941850,47	3541526,88
55	941850,43	3541526,69
56	941849,66	3541522,46
57	941840,72	3541473,54
58	941838,16	3541459,60
59	941836,15	3541448,63
60	941834,94	3541442,01
61	941830,99	3541420,42
62	941829,15	3541410,35
63	941828,86	3541408,79
64	941813,60	3541325,39
65	941786,20	3541030,60
66	941782,87	3541002,19

Обозначение (номер) характерной точки	Перечень координат характерных точек в системе координат, используемой для ведения Единого государственного реестра недвижимости	
	X	Y
67	941744,75	3540962,51
68	941741,79	3540959,43
69	941720,73	3540937,51
70	941704,33	3540920,45
71	941700,83	3540916,80
72	941700,30	3540916,25
73	941702,20	3540914,42
74	941705,55	3540911,20
75	941713,76	3540903,31
76	941725,80	3540891,76
77	941743,57	3540874,69
78	941785,11	3540917,91
79	941788,78	3540921,73
80	941810,94	3540944,79
81	941825,94	3540960,41
82	941827,78	3540945,80
83	941830,37	3540925,25
84	941830,81	3540921,77
85	941834,35	3540893,61
86	941821,36	3541784,31
87	941817,04	3541804,86
88	941818,09	3541805,26
89	941812,59	3541840,92
90	941812,53	3541841,31
91	941766,50	3541910,92
92	941753,66	3541930,32
93	941697,50	3541935,92
94	941686,25	3541937,05
95	941666,29	3541939,03
96	941643,60	3541941,29
97	941633,63	3541942,28
98	941623,47	3541943,30
99	941621,98	3541943,45
100	941612,90	3541944,35
101	941603,47	3541945,29
102	941601,74	3541945,46
103	941591,71	3541946,46
104	941589,97	3541946,63
105	941553,36	3541950,29
106	941356,48	3541989,02
107	941150,43	3542029,55

Обозначение (номер) характерной точки	Перечень координат характерных точек в системе координат, используемой для ведения Единого государственного реестра недвижимости	
	X	Y
108	940954,19	3542068,16
109	940743,24	3542109,66
110	940527,37	3542152,14
111	940321,33	3542192,67
112	940095,65	3542237,07
113	939925,85	3542270,47
114	939901,46	3542275,27
115	939865,07	3542282,43
116	939801,64	3542294,92
117	939796,81	3542295,86
118	939662,97	3542322,20
119	939652,11	3542322,16
120	939643,90	3542322,13
121	939598,14	3542321,97
122	939565,00	3542321,84
123	939461,11	3542321,47
124	939459,56	3542321,47
125	939453,60	3542321,45
126	939426,58	3542321,36
127	939405,99	3542321,29
128	939390,07	3542321,22
129	939374,29	3542321,17
130	939172,59	3542378,66
131	939153,92	3542363,18
132	939073,35	3542296,41
133	939068,03	3542292,00
134	939064,97	3542289,46
135	939061,86	3542293,35
136	939036,94	3542324,56
137	938989,21	3542286,43
138	938986,47	3542284,24
139	938944,23	3542250,49
140	938970,13	3542218,07
141	939012,48	3542165,06
142	939014,16	3542162,95
143	939037,42	3542181,65
144	939037,45	3542181,62
145	939056,88	3542197,14
146	939059,62	3542199,32
147	939069,86	3542207,51
148	939081,95	3542217,17

Обозначение (номер) характерной точки	Перечень координат характерных точек в системе координат, используемой для ведения Единого государственного реестра недвижимости	
	X	Y
149	939083,51	3542218,41
150	939089,75	3542223,39
151	939091,31	3542224,65
152	939093,70	3542226,55
153	939106,83	3542237,04
154	939257,63	3542048,23
155	939271,54	3542035,86
156	939287,45	3542025,96
157	939304,35	3542019,05
158	939314,11	3542016,73
159	939322,86	3542015,25
160	939332,16	3542014,51
161	939337,13	3542014,53
162	939341,47	3542014,56
163	939468,04	3542020,71
164	939479,63	3542021,27
165	939499,98	3542022,26
166	939536,13	3542024,02
167	939537,76	3542024,10
168	939551,04	3542024,74
169	939552,06	3542024,74
170	939553,08	3542024,66
171	939554,09	3542024,49
172	939554,19	3542024,46
173	939554,17	3542024,46
174	939556,98	3542023,46
175	939559,50	3542021,72
176	939561,48	3542019,38
177	939562,80	3542016,61
178	939563,35	3542013,60
179	939566,94	3542010,45
180	939567,96	3542006,27
181	939568,70	3542003,27
182	939573,47	3541983,79
183	939575,97	3541973,60
184	939578,24	3541964,34
185	939579,19	3541960,45
186	939581,46	3541951,21
187	939587,48	3541926,65
188	939591,31	3541911,05
189	939596,10	3541891,49

Обозначение (номер) характерной точки	Перечень координат характерных точек в системе координат, используемой для ведения Единого государственного реестра недвижимости	
	X	Y
190	939598,93	3541892,19
191	939599,62	3541892,36
192	939605,69	3541893,84
193	939612,13	3541895,42
194	939607,31	3541915,05
195	939606,62	3541913,93
196	939606,62	3541917,89
197	939597,22	3541956,19
198	939594,96	3541965,43
199	939594,00	3541969,33
200	939591,74	3541978,57
201	939589,79	3541986,49
202	939585,02	3542005,98
203	939584,55	3542007,90
204	939579,87	3542026,99
205	939571,28	3542062,01
206	939555,37	3542059,19
207	939556,15	3542054,76
208	939556,29	3542053,72
209	939556,33	3542052,67
210	939556,28	3542051,62
211	939556,14	3542050,58
212	939555,90	3542049,56
213	939555,58	3542048,56
214	939555,16	3542047,59
215	939554,66	3542046,68
216	939554,09	3542045,80
217	939553,43	3542044,98
218	939552,71	3542044,22
219	939551,92	3542043,53
220	939551,07	3542042,92
221	939550,17	3542042,37
222	939549,22	3542041,92
223	939548,24	3542041,55
224	939547,23	3542041,26
225	939546,20	3542041,07
226	939545,16	3542040,98
227	939533,45	3542040,41
228	939531,84	3542040,33
229	939495,97	3542038,59
230	939475,63	3542037,60

Обозначение (номер) характерной точки	Перечень координат характерных точек в системе координат, используемой для ведения Единого государственного реестра недвижимости	
	X	Y
231	939464,14	3542037,04
232	939340,67	3542031,04
233	939332,78	3542030,99
234	939324,90	3542031,62
235	939320,97	3542032,29
236	939314,11	3542033,85
237	939314,11	3542033,71
238	939309,46	3542034,92
239	939294,40	3542041,11
240	939281,41	3542049,10
241	939269,60	3542059,58
242	939115,13	3542253,11
243	939179,10	3542306,14
244	939186,54	3542312,30
245	939366,01	3542261,14
246	939405,69	3542261,28
247	939420,70	3542261,33
248	939441,29	3542261,41
249	939474,91	3542261,52
250	939476,46	3542261,53
251	939565,21	3542261,84
252	939600,55	3542261,96
253	939625,65	3542262,05
254	939637,36	3542262,09
255	939653,38	3542262,15
256	939657,23	3542262,17
257	939843,00	3542225,63
258	939847,85	3542224,67
259	939846,83	3542226,22
260	939880,51	3542218,25
261	939904,44	3542213,55
262	939957,98	3542203,01
263	940016,72	3542191,45
264	940083,98	3542178,21
265	940309,74	3542133,80
266	940515,79	3542093,26
267	940571,56	3542082,29
268	940608,80	3542074,97
269	940609,86	3542074,76
270	940613,05	3542074,13
271	940731,66	3542050,80

Обозначение (номер) характерной точки	Перечень координат характерных точек в системе координат, используемой для ведения Единого государственного реестра недвижимости	
	X	Y
272	940942,61	3542009,29
273	941138,85	3541970,69
274	941303,75	3541938,24
275	941344,90	3541930,15
276	941544,58	3541890,86
277	941548,86	3541890,43
278	941555,17	3541889,81
279	941562,14	3541889,12
280	941579,41	3541887,40
281	941586,22	3541886,72
282	941587,99	3541886,54
283	941593,88	3541885,95
284	941597,93	3541885,55
285	941599,65	3541885,38
286	941607,66	3541884,58
287	941609,16	3541884,43
288	941619,05	3541883,45
289	941620,53	3541883,30
290	941631,65	3541882,20
291	941641,64	3541881,20
292	941671,13	3541878,25
293	941699,07	3541875,46
294	941719,02	3541873,49
295	941719,34	3541873,45
296	941720,04	3541872,40
297	941721,73	3541869,84
298	941755,25	3541819,15
299	941757,03	3541807,68
300	941765,08	3541755,90
301	941784,64	3541758,94
302	941781,23	3541775,83
303	937260,16	3543705,96
304	937278,26	3543758,52
305	937279,41	3543761,84
306	937298,58	3543817,53
307	937262,24	3543830,04
308	937258,90	3543831,19
309	937192,68	3543853,99
310	937184,16	3543829,23
311	937128,40	3543848,73
312	936905,75	3543926,56

Обозначение (номер) характерной точки	Перечень координат характерных точек в системе координат, используемой для ведения Единого государственного реестра недвижимости	
	X	Y
313	936873,64	3543937,70
314	936864,60	3543940,94
315	936765,51	3543975,58
316	936751,35	3543980,53
317	936723,51	3543990,27
318	936722,56	3543990,60
319	936719,01	3544022,14
320	936716,90	3544037,01
321	936694,96	3544049,39
322	936650,04	3544074,73
323	936643,31	3544078,53
324	936642,84	3544078,79
325	936642,40	3544079,04
326	936640,65	3544080,03
327	936462,89	3544180,04
328	936443,58	3544176,26
329	936416,63	3544170,60
330	936390,58	3544165,12
331	936272,72	3544140,32
332	935918,75	3544308,82
333	935871,56	3544331,28
334	935799,19	3544363,86
335	935797,82	3544364,47
336	935707,13	3544405,29
337	935520,19	3544489,43
338	935335,67	3544572,49
339	935198,79	3544433,62
340	935191,16	3544425,90
341	935185,80	3544420,44
342	935184,22	3544418,84
343	935181,39	3544415,98
344	935175,75	3544410,25
345	935171,69	3544406,13
346	935147,94	3544382,05
347	935146,35	3544380,43
348	935145,50	3544379,58
349	935138,18	3544372,14
350	935047,23	3544279,88
351	935024,85	3544257,17
352	934923,54	3544154,39
353	934862,67	3544163,71

Обозначение (номер) характерной точки	Перечень координат характерных точек в системе координат, используемой для ведения Единого государственного реестра недвижимости	
	X	Y
354	934310,43	3544249,10
355	934237,14	3544277,56
356	934220,21	3544284,12
357	934206,79	3544289,33
358	934204,47	3544290,23
359	934191,84	3544295,13
360	934175,91	3544301,31
361	934160,13	3544307,42
362	934153,78	3544309,89
363	934091,60	3544334,01
364	934089,58	3544334,79
365	933940,08	3544392,75
366	933574,30	3544839,69
367	933565,07	3544850,96
368	933451,41	3544989,84
369	933441,54	3545001,89
370	933439,82	3545000,49
371	933436,76	3544997,97
372	933434,97	3544996,51
373	933406,67	3544973,35
374	933405,15	3544972,10
375	933395,11	3544963,89
376	933404,96	3544951,85
377	933406,46	3544950,02
378	933432,57	3544918,14
379	933434,25	3544916,08
380	933437,03	3544912,69
381	933517,99	3544813,75
382	933520,88	3544810,23
383	933645,32	3544658,20
384	933772,00	3544503,43
385	933877,22	3544374,87
386	933903,67	3544342,56
387	934038,66	3544290,20
388	934045,01	3544287,74
389	934071,91	3544277,30
390	934073,91	3544276,52
391	934089,02	3544270,66
392	934091,17	3544269,83
393	934106,62	3544263,83
394	934107,27	3544263,57

Обозначение (номер) характерной точки	Перечень координат характерных точек в системе координат, используемой для ведения Единого государственного реестра недвижимости	
	X	Y
395	934109,55	3544262,70
396	934125,05	3544256,69
397	934294,83	3544190,82
398	934395,00	3544175,34
399	934822,87	3544109,24
400	934944,72	3544090,41
401	935089,96	3544237,76
402	935185,29	3544334,46
403	935192,71	3544341,99
404	935193,53	3544342,83
405	935218,35	3544368,02
406	935222,59	3544372,32
407	935228,23	3544378,03
408	935231,05	3544380,90
409	935232,46	3544382,32
410	935238,11	3544388,06
411	935349,57	3544501,26
412	935772,99	3544309,84
413	935775,81	3544308,55
414	935777,18	3544307,96
415	935846,35	3544276,83
416	936079,17	3544166,03
417	936265,25	3544077,46
418	936412,62	3544025,24
419	936469,85	3544052,55
420	936501,14	3544067,47
421	936522,63	3544077,73
422	936522,64	3544077,74
423	936645,65	3544008,32
424	936651,08	3544005,24
425	936651,12	3544004,82
426	936651,59	3544000,03
427	936652,19	3543993,91
428	936653,57	3543989,33
429	936655,44	3543983,10
430	936659,44	3543969,81
431	936659,51	3543969,58
432	936659,60	3543969,36
433	936659,70	3543969,14
434	936659,81	3543968,93
435	936659,93	3543968,73

Обозначение (номер) характерной точки	Перечень координат характерных точек в системе координат, используемой для ведения Единого государственного реестра недвижимости	
	X	Y
436	936660,06	3543968,53
437	936660,20	3543968,34
438	936660,35	3543968,16
439	936660,52	3543967,99
440	936660,68	3543967,81
441	936660,86	3543967,66
442	936661,05	3543967,51
443	936661,24	3543967,38
444	936661,44	3543967,24
445	936661,65	3543967,13
446	936661,86	3543967,02
447	936662,08	3543966,93
448	936662,30	3543966,85
449	936662,52	3543966,77
450	936662,75	3543966,72
451	936662,99	3543966,67
452	936663,22	3543966,63
453	936663,46	3543966,62
454	936663,69	3543966,60
455	936663,93	3543966,61
456	936664,17	3543966,62
457	936664,40	3543966,65
458	936664,63	3543966,69
459	936664,86	3543966,74
460	936666,44	3543952,72
461	936668,73	3543932,42
462	936669,98	3543932,56
463	936728,35	3543939,14
464	936726,90	3543952,01
465	936726,46	3543955,88
466	936724,61	3543972,40
467	936726,11	3543971,87
468	936745,90	3543964,95
469	936845,00	3543930,31
470	936867,33	3543922,51
471	936900,31	3543910,98
472	937122,95	3543833,14
473	937178,79	3543813,63
474	937173,81	3543799,21
475	937172,67	3543795,89
476	937154,26	3543742,42

Обозначение (номер) характерной точки	Перечень координат характерных точек в системе координат, используемой для ведения Единого государственного реестра недвижимости	
	X	Y
477	936434,95	3544102,37
478	936453,14	3544116,96
479	936426,36	3544111,33
480	936403,90	3544106,61
481	936406,38	3544091,27
482	936409,40	3544090,18
483	936434,59	3544102,21
484	933511,07	3547067,91
485	933512,17	3547069,29
486	933513,88	3547071,44
487	933525,92	3547086,54
488	933530,64	3547092,47
489	933523,83	3547097,93
490	933499,22	3547117,70
491	933474,73	3547137,37
492	933473,95	3547138,37
493	933447,97	3547171,87
494	933447,97	3547172,67
495	933447,97	3547194,68
496	933447,97	3547236,06
497	933421,77	3547236,06
498	933415,75	3547236,06
499	933414,16	3547236,06
500	933409,59	3547236,06
501	933406,95	3547236,06
502	933405,40	3547236,06
503	933367,06	3547236,06
504	933365,00	3547236,06
505	933364,99	3547236,06
506	933360,87	3547236,06
507	933358,78	3547236,06
508	933354,54	3547236,06
509	933353,01	3547236,06
510	933352,09	3547236,06
511	933345,87	3547236,06
512	933341,08	3547236,06
513	933339,29	3547236,06
514	933335,96	3547236,06
515	933335,96	3547234,92
516	933335,96	3547232,42
517	933335,96	3547224,32

Обозначение (номер) характерной точки	Перечень координат характерных точек в системе координат, используемой для ведения Единого государственного реестра недвижимости	
	X	Y
518	933335,96	3547222,31
519	933335,96	3547217,14
520	933321,61	3547220,33
521	933318,64	3547220,99
522	933311,64	3547222,54
523	933310,79	3547222,73
524	933307,36	3547223,50
525	933306,76	3547223,63
526	933297,91	3547225,59
527	933294,14	3547226,44
528	933294,13	3547226,44
529	933287,43	3547227,92
530	933281,20	3547229,31
531	933280,84	3547227,91
532	933280,46	3547226,43
533	933280,40	3547226,18
534	933279,88	3547224,19
535	933278,61	3547219,23
536	933266,75	3547173,11
537	933333,60	3547153,59
538	933335,96	3547152,89
539	933335,96	3547125,51
540	933336,59	3547118,06
541	933344,64	3547118,06
542	933346,66	3547118,06
543	933357,41	3547118,06
544	933359,18	3547118,06
545	933370,20	3547118,06
546	933371,80	3547118,06
547	933379,94	3547118,06
548	933380,41	3547118,55
549	933380,58	3547118,06
550	933382,17	3547118,06
551	933390,83	3547118,06
552	933392,43	3547118,06
553	933401,89	3547118,06
554	933483,87	3547053,26
555	933493,40	3547045,73
556	933502,35	3547056,96
557	941804,92	3541232,08
558	941804,59	3541232,32

Обозначение (номер) характерной точки	Перечень координат характерных точек в системе координат, используемой для ведения Единого государственного реестра недвижимости	
	X	Y
559	941806,92	3541256,46
560	941807,19	3541256,58

2.4 Перечень координат характерных точек границ зон планируемого размещения линейных объектов, подлежащих реконструкции в связи с изменением их местоположения

Линейные объекты, подлежащие реконструкции в связи с изменением их местоположения, отсутствуют.

2.5 Предельные параметры разрешенного строительства, реконструкции объектов капитального строительства, входящих в состав линейных объектов в границах зон их планируемого размещения

Предельные параметры разрешенного строительства, реконструкции объектов капитального строительства не устанавливаются, так как объекты капитального строительства входящих в состав линейных объектов в границах зон их планируемого размещения отсутствуют.

Предельная высота объектов капитального строительства, входящих в состав линейных объектов, в границах каждой зоны планируемого размещения таких объектов, м	Максимальный процент застройки каждой зоны планируемого размещения объектов капитального строительства, %	Минимальные отступы от границ земельных участков в целях определения мест допустимого размещения объектов капитального строительства, м	Требования к архитектурным решениям объектов капитального строительства, в границах каждой зоны планируемого размещения таких объектов расположенной в границах территории исторического поселения федерального или регионального значения
-	-	-	-

2.6 Информация о необходимости осуществления мероприятий по защите сохраняемых объектов капитального строительства (здание, сооружение, объекты, строительство которых не завершено), существующих и строящихся на момент подготовки проекта планировки территории, а также объектов капитального строительства, планируемых к строительству в соответствии с ранее утвержденной документацией по планировке территории, от возможного негативного воздействия в связи с размещением линейных объектов

Трасса планируемого линейного объекта имеет пересечения с существующими подземными коммуникациями, ВЛ, автомобильными дорогами.

Пересечения планируемых ВЛ 35 кВ с инженерными сооружениями выполнены в соответствии с ПУЭ и технических условий выданных собственниками пересекаемых коммуникаций.

Согласно техническим условиям ООО «РН-Юганскнефтегаз» на пересечениях с трубопроводами (водовод, нефтепровод) предусмотрены защитные кожухи.

Пересечения планируемого линейного объекта с объектами капитального строительства, строящимися на момент подготовки проекта планировки территории, а также объектами капитального строительства, планируемыми к строительству в соответствии с ранее утвержденной документацией по планировке территории, отсутствуют.

Мероприятия по защите сохраняемых объектов капитального строительства, строящихся на момент подготовки проекта планировки территории, а также объектов капитального строительства, планируемых к строительству в соответствии с ранее утвержденной документацией по планировке территории, от возможного негативного воздействия в связи с размещением линейных объектов не требуются.

2.7 Информация о необходимости осуществления мероприятий по сохранению объектов культурного наследия от возможного негативного воздействия в связи с размещением линейных объектов

Согласно заключению Службы государственной охраны объектов культурного наследия на территории испрашиваемого земельного участка объекты культурного наследия, включенные в Единый государственный реестр объектов культурного наследия народов Российской Федерации, выявленные объекты культурного наследия, отсутствуют. Испрашиваемый земельный участок расположен вне зон охраны и защитных зон объектов культурного наследия.

Мероприятия по сохранению объектов культурного наследия от возможного негативного воздействия в связи с размещением линейных объектов не требуются.

2.8 Информация о необходимости осуществления мероприятий по охране окружающей среды

Принятые инженерные решения проекта на всех этапах работ направлены на минимизацию негативного воздействия на состояние атмосферного воздуха.

Для сокращения выбросов ЗВ в атмосферный воздух на период строительства рекомендуются следующие мероприятия:

- исключение применения в процессе производства работ веществ, строительных материалов, не имеющих сертификатов качества России;
- оптимизации технологии ремонтно-строительных работ;
- контрольное обследование и своевременный ремонт оборудования;
- допуск к эксплуатации машин и механизмов в исправном техническом состоянии;
- контроль за содержанием загрязняющих веществ в выхлопных газах автомобилей и строительной техники;
- запрещение разведения костров и сжигание в них любых видов материалов и отходов;
- размещение на строительной площадке строительной техники, необходимой для выполнения конкретных технологических ситуаций;
- заглушать работающие двигатели автотранспорта и строительной техники в период временного простоя;
- при транспортировке строительных сыпучих материалов следует их накрывать пологом.

С целью снижения негативного воздействия на почвы при строительстве объекта требуется выполнение следующих мероприятий:

- не допускается нарушение растительного и почвенного покрова за пределами участков, отведенных под строительство. Движение транспорта должно осуществляться только по дорогам;
- целесообразность снятия плодородного, потенциально-плодородного слоя почвы и их смеси устанавливаются в зависимости от уровня плодородия почвенного покрова, типов и подтипов почв и основных показателей свойств почв;

- на участках, где плодородный слой не снимается, следует максимально сохранять почвенный и растительный покров от нарушения и загрязнения;
- запрещается сбрасывать сточные воды на земельный участок;
- перевозка материалов должна производиться в исправной таре, исключаяющей ее повреждение;
- хранение материалов должно осуществляться в герметичной таре;
- после окончания строительных и эксплуатационных работ необходимо проведение мероприятий по восстановлению земельного участка.
- организация сбора строительного мусора и отходов в контейнеры с последующим их вывозом к местам конечного размещения;
- запрет на слив горюче-смазочных материалов на площадке производства работ;
- запрет мойки машин и механизмов вне специально оборудованных мест.
- машины и механизмы, участвующие в строительном процессе должны постоянно подвергаться техническому осмотру и ремонту с целью предотвращения попадания горюче-смазочных материалов в почву;
- компактное размещение временных зданий и сооружений, площадок для стройматериалов и строительного мусора в границах ограждения стройплощадки, без использования прилегающей территории.

Мероприятия по охране недр (части земной коры, расположенной ниже почвенного слоя, а при его отсутствии - ниже земной поверхности и дна водоемов и водотоков, простирающейся до глубин, доступных для геологического изучения и освоения) разработаны в соответствии с законом РФ «О недрах» направлены на нейтрализацию негативного воздействия на недра:

- при строительстве не допускается нарушение растительного и почвенного покрова за пределами участков, отведенных под строительство. Движение транспорта должно осуществляться только по дорогам. При проложении трасс временных дорог нужно использовать существующую дорожную сеть и учитывать природные условия местности;
- целесообразность снятия плодородного, потенциально-плодородного слоя почвы и их смеси устанавливаются в зависимости от уровня плодородия почвенного покрова, типов и подтипов почв и основных показателей свойств почв;
- на участках, где плодородный слой не снимается, следует максимально сохранять почвенный и растительный покров от нарушения и загрязнения;
- сброс вредных веществ допускается только при наличии разрешения, выдаваемого специально уполномоченными на то государственными органами Российской Федерации в области охраны окружающей природной среды – Федеральной службой по надзору в сфере природопользования;
- запрещается сбрасывать неочищенные сточные воды на земельный участок;
- запрещается осуществлять слив горюче-смазочных материалов, хоз-фекальных сточных вод и сточных вод от мойки машин в траншеи и котлованы;
- для исключения попадания отходов на территорию площадки и миграции токсичных веществ в природные объекты должна предусматриваться инженерная система организованного их сбора, хранения, обезвреживания, а также гидроизоляция технологических площадок;
- перевозка материалов должна производиться в исправной таре, исключаяющей ее повреждение;
- хранение материалов должно осуществляться в герметичной таре;
- после окончания строительных и эксплуатационных работ необходимо проведение мероприятий по восстановлению земельного участка.

Проектом предусматриваются следующие мероприятия по охране растительного и животного мира:

- устанавливаются границы производства работ;

- работы проводятся в минимально возможные сроки;
- запрещена несанкционированная вырубка древесно-кустарниковой растительности вне зоны отвода;
- запрещен отлов птиц и животных на территории строительства;
- запрещено движение без производственной необходимости строительной техники вне существующих, временных или проектируемых дорог;
- запрещено захламление территории строительными отходами, отходами производства, а также разлив горюче-смазочных материалов, технологических жидкостей, токсичных веществ и т.п.;
- соблюдение правил пожарной безопасности и недопущение к работе неисправных технических средств, способных вызвать загорание, для исключения возгорания естественной растительности и торфяников;
- запрет на нерегламентируемую охоту, рыбную ловлю и браконьерство;
- запрет сброса любых сточных вод и отходов в водные объекты;
- производственные площадки должны иметь специальные ограждения, предотвращающие появление на территории этих площадок диких животных.

Для сохранности растительного покрова на участке планируемой застройки необходимо соблюдение мероприятий:

- для предупреждения повреждения растительного покрова движение транспорта и перевозка грузов, проведение основного объема строительных и земляных работ осуществляются в зимнее время года по зимникам. Трассы и сроки их использования согласовываются с местными органами самоуправления;
- для уменьшения воздействия строительных машин на растительный покров движение транспорта и строительной техники должно осуществляться только по существующим автомобильным дорогам, зимникам и временным вдольтрассовым проездам;
- соблюдение правил пожарной безопасности и недопущение к работе неисправных технических средств, способных вызвать загорание, для исключения возгорания естественной растительности и торфяников;
- исключить захламление территории строительными отходами, отходами производства, а также разлив горюче-смазочных материалов, технологических жидкостей, токсичных веществ и т.п.;
- полный запрет на уничтожение редких и исчезающих видов растений и мест их существующего или возможного произрастания;
- восстановление и укрепление нарушенных участков путем восстановления растительного покрова.

Охрана животного мира должна обеспечиваться соблюдением следующих мероприятий:

- запрет на нерегламентируемую охоту, рыбную ловлю и браконьерство;
- запрет сброса любых сточных вод и отходов в местах нереста, зимовки и массовых скоплений водных и околоводных животных;
- пользование участками лесного фонда и лесов, не входящих в лесной фонд, должно осуществляться при условии сохранения благоприятной среды обитания объектов животного мира;
- работы на водных и болотных комплексах должны проводиться в позднеосенний, зимний и ранневесенний периоды, когда отсутствуют водоплавающие птицы;
- ограничение работ в периоды размножения животных, в местах массового размножения и линьки;
- промышленные и водохозяйственные процессы должны осуществляться на производственных площадках, имеющих специальные ограждения, предотвращающие появление на территории этих площадок диких животных;

- для предотвращения гибели объектов животного мира от воздействия вредных веществ, необходимо хранить материалы только в огороженных местах на бетонированных и обвалованных площадках с замкнутой системой канализации;
- полный запрет на уничтожение редких и исчезающих видов животных и мест их существующего или возможного обитания.

Для защиты и сохранения краснокнижных растений и животных дополнительно предлагаются запрет на их хозяйственное использование, полный запрет охоты на редкие виды животных.

2.9 Информация о необходимости осуществления мероприятий по защите территории от чрезвычайных ситуаций природного и техногенного характера и по обеспечению пожарной безопасности и гражданской обороне

Мероприятия по защите территории от чрезвычайных ситуаций природного и техногенного характера

К внешним воздействиям природного и техногенного характера можно отнести:

- грозовые разряды и разряды от статического электричества;
- смерч, ураган, лесные пожары;
- снежные заносы и понижение температуры воздуха;
- подвижку, просадку, пучение грунтов;
- опасности, связанные с опасными промышленными объектами, расположенными в районе объекта;
- опасности, связанные с перевозкой опасных грузов в районе расположения объекта;
- специально спланированную диверсию.

С целью снижения риска аварий предусмотрено выполнение следующих мероприятий:

- выполнить Государственную экспертизу проектной документации с учетом действующих нормативных правовых документов в области промышленной безопасности и устранить все выявленные замечания;
- строительство объекта выполнить в соответствии с проектом, утвержденным в установленном порядке;
- строительство объектов осуществлять только специализированными организациями, имеющими соответствующие лицензии или разрешения на осуществление данного вида деятельности;
- для обеспечения качества строительства организовать систему технического и авторского надзора;
- приемку в эксплуатацию объекта производить с учетом требований действующих нормативных документов;
- создать собственные аварийно-спасательными формирования по локализации и ликвидации аварий, либо заключить договоры на предоставление услуг профессиональных спасательных команд.

На планируемой ВЛ отсутствует оборудование, разгерметизация которого может привести к выбросу опасных веществ.

На планируемой ВЛ отсутствует возможность выброса опасных веществ, поэтому мероприятия по решению локализации выбросов проектом не предусматриваются.

На планируемой ВЛ отсутствуют помещения и наружные установки с наличием взрывоопасных веществ, поэтому мероприятия по обеспечению взрывобезопасности проектом не предусматриваются.

Мероприятия по обеспечению гражданской обороны

Согласно исходным данным, объект является некатегорированным по гражданской обороне.

В соответствии с Постановлением Правительства № 1115 от 19 сентября 1998 г., «О порядке отнесения организаций к категориям по гражданской обороне (секретный)» объект является некатегорированным, т.к. в составе объекта отсутствуют здания и сооружения, подлежащие отнесению к категории по гражданской обороне (далее – ГО).

Характер производства не предполагает возможность перемещения объекта в другое место. Демонтаж сооружений в военное время в короткие сроки технически неосуществим и экономически нецелесообразен.

Учитывая гидрографические особенности региона и связанное с ними отсутствие водохранилищ, обладающих гидросооружениями с напорными фронтами, при разрушении которых возможно образование волн прорыва, а также топографические условия местности, объект не попадает в зону возможного катастрофического затопления в результате разрушения гидроузлов.

Мероприятия по обеспечению противопожарной безопасности

В соответствии с пунктами 34 и 35 Постановления Правительства РФ от 30.06.2007 № 417 (ред. от 18.08.2016) «Об утверждении Правил пожарной безопасности в лесах» просеки, на которых находятся линии электропередачи, в период пожароопасного сезона должны быть свободны от горючих материалов.

При строительстве, реконструкции и эксплуатации линий электропередачи обеспечивается рубка лесных насаждений, складирование и уборка заготовленной древесины, порубочных остатков и других горючих материалов.

Для осуществления противопожарной безопасности на ВЛ предусмотрены следующие мероприятия:

- размещение оборудования с учётом противопожарных норм;

- отключение повреждённых при коротких замыканиях участков воздушных линий быстродействующими устройствами защиты;

- устройство системы молниезащиты и заземления (с обеспечением нормируемого сопротивления заземляющих устройств ВЛ);

- регулярная расчистка трасс ВЛ.

Повреждения на воздушных линиях после отключения устраняются выездными аварийно-восстановительными бригадами.

3. ПРОЕКТ МЕЖЕВАНИЯ ТЕРРИТОРИИ. ГРАФИЧЕСКАЯ ЧАСТЬ

3.1 Чертеж межевания территории


Чертеж межевания территории по объекту

«Подстанция 110/35/6 кВ «УПСВ-1» с питающей ВЛ 110 кВ Мамонтовского месторождения»

Землепользователь: ПАО «НК «Роснефть»


Масштаб 1:500

Нефтеюганское лесничество, Нефтеюганское участковое лесничество, Нефтеюганское урочище, кварталы №№ 17 (в. 9, 10, 26, 30, 32, 44, 45, 49, 82, 89), 39 (в. 2, 4, 26, 27, 32, 39, 57, 74, 95), 60 (в. 3, 8, 43, 59, 60), 67 (в. 142, 148, 149, 154, 161, 164, 171, 175), 16 (в. 43), 38 (в. 10, 11, 12, 58)

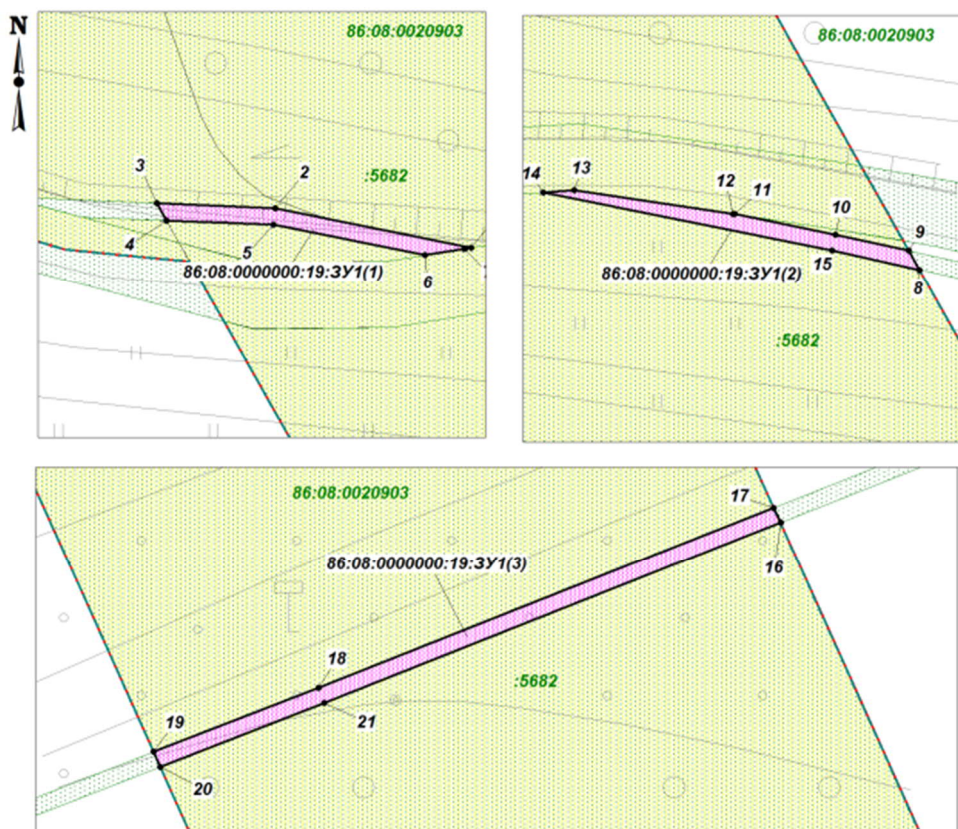

УСЛОВНЫЕ ОБОЗНАЧЕНИЯ

-  - границы территории, в отношении которой осуществляется подготовка проекта планировки
-  - границы планируемых элементов планировочной структуры
-  - границы образуемых земельных участков
-  - точка поворота границы земельного участка
-  - земельные участки, согласно сведениям ЕГРН
-  - земельные участки, предоставленные в аренду ПАО «Нефтяная компания "Роснефть"»
- 86:08:0000000:467:3У1 - условный номер образуемого земельного участка
- 86:08:0020903 - номер кадастрового квартала согласно сведениям ЕГРН
- :4179 - кадастровый номер земельного участка, согласно сведениям ЕГРН

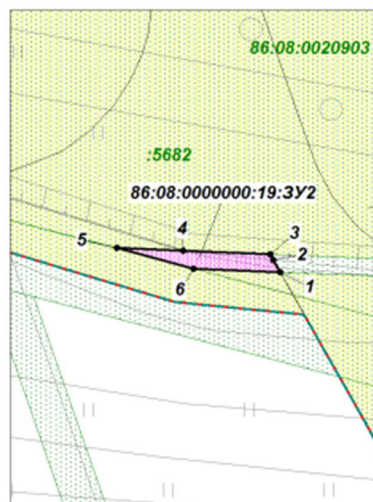

Примечание:

1. Красные линии, утвержденные в составе проекта планировки территории, или красные линии, устанавливаемые, изменяемые, отменяемые в соответствии с пунктом 2 части 2 статьи 43 Градостроительного кодекса РФ отсутствуют.
2. Линии отступа от красных линий в целях определения мест допустимого размещения зданий, строений, сооружений отсутствуют.
3. Границы земельных участков, образование которых предусмотрено схемой расположения земельного участка или земельных участков на кадастровом плане территории, срок действия которой не истек отсутствуют.
4. Границы существующих элементов планировочной структуры соответствуют границам существующих земельных участков, согласно сведениям ЕГРН.

Чертёж межевания территории по объекту

«Подстанция 110/35/6 кВ «УПСВ-1» с питающей ВЛ 110 кВ Мамонтовского месторождения»

Землепользователь: ПАО «НК «Роснефть»

Масштаб 1:500


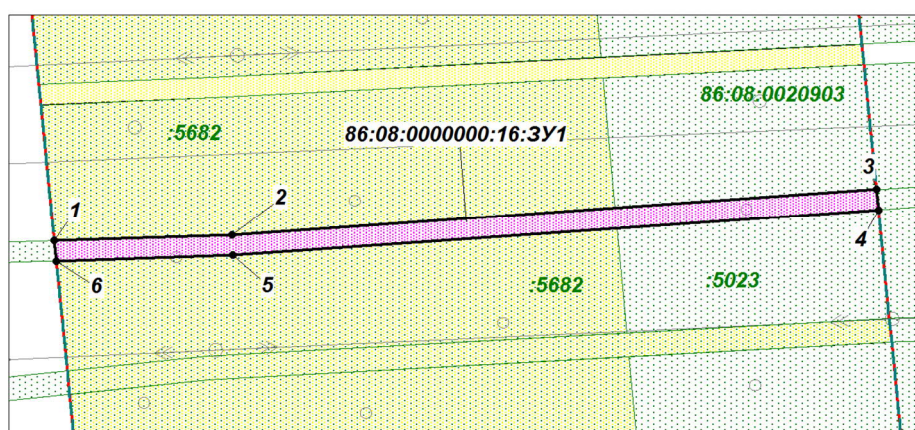


Чертёж межевания территории по объекту

«Подстанция 110/35/6 кВ «УПСВ-1» с питающей ВЛ 110 кВ Мамонтовского месторождения»

Землепользователь: ПАО «НК «Роснефть»

Масштаб 1:1000

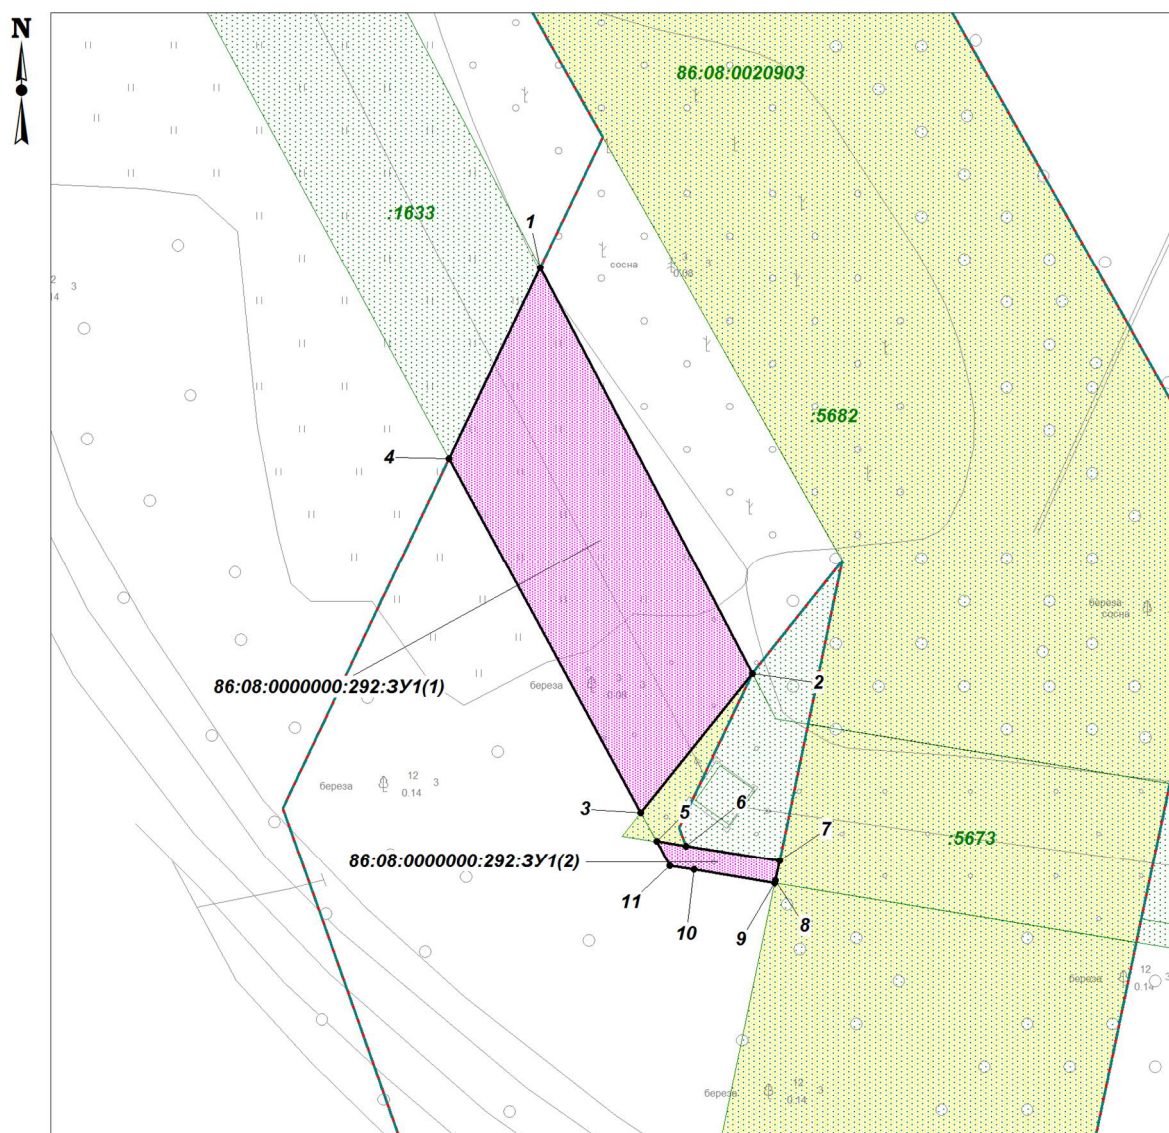

Землепользователь: ПАО «НК «Роснефть»

Масштаб 1:1000

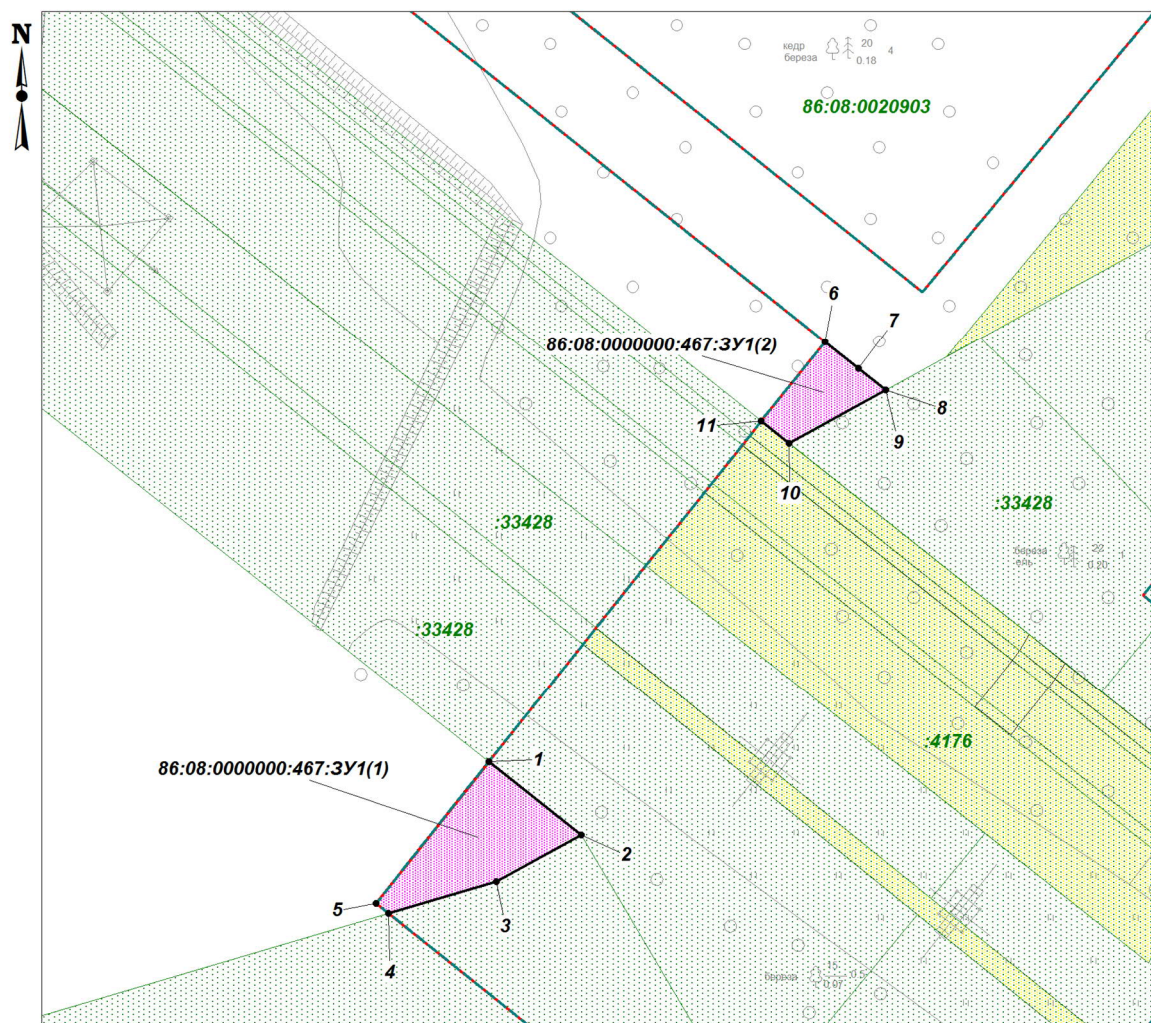


Чертёж межевания территории по объекту

«Подстанция 110/35/6 кВ «УПСВ-1» с питающей ВЛ 110 кВ Мамонтовского месторождения»

Землепользователь: ПАО «НК «Роснефть»

Масштаб 1:1000

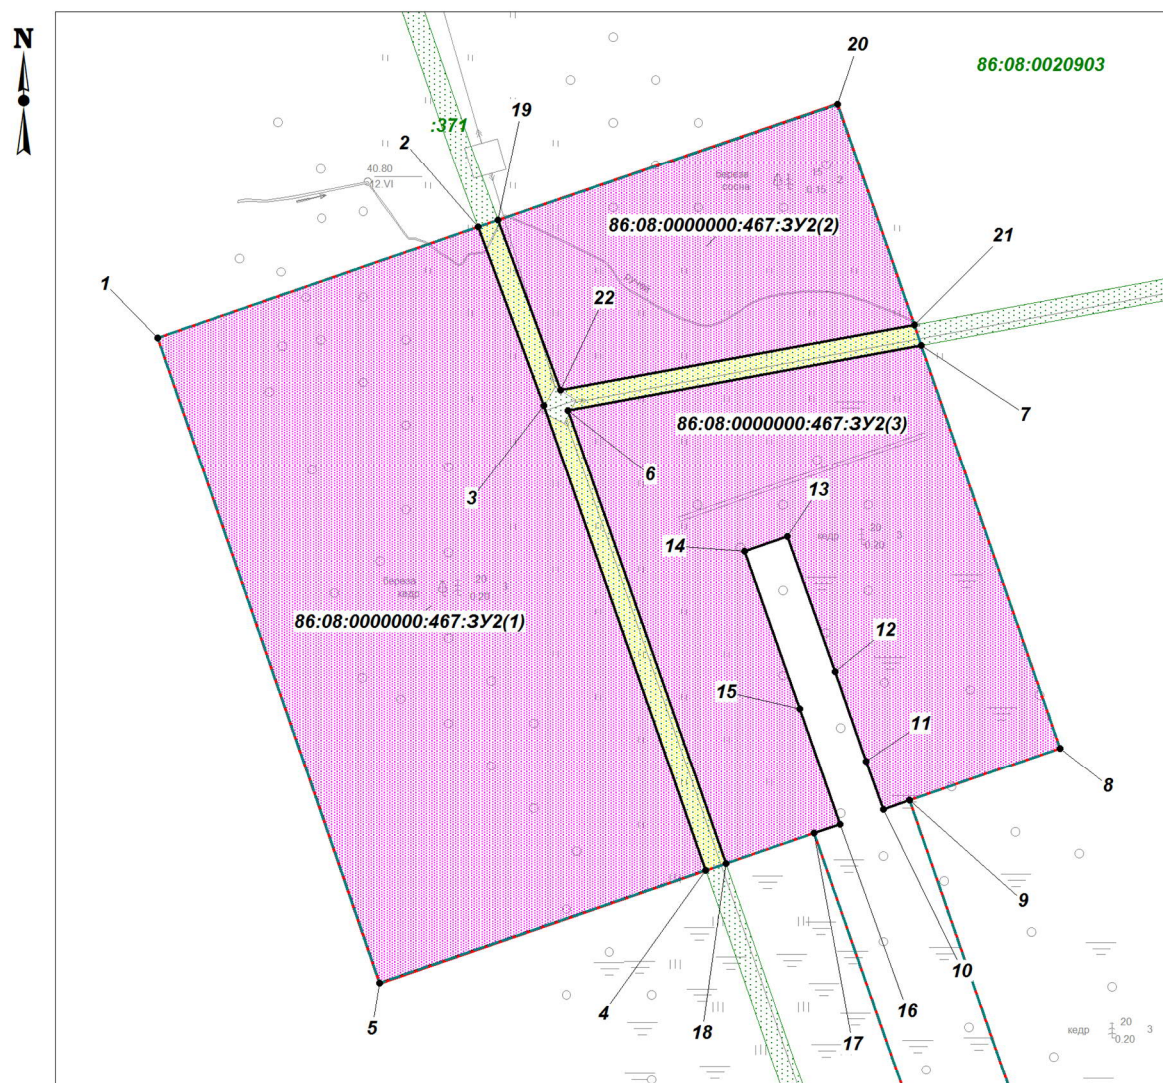


Чертёж межевания территории по объекту
 «Подстанция 110/35/6 кВ «УПСВ-1» с питающей ВЛ 110 кВ Мамонтовского месторождения»
 Землепользователь: ПАО «НК «Роснефть»
 Масштаб 1:2000

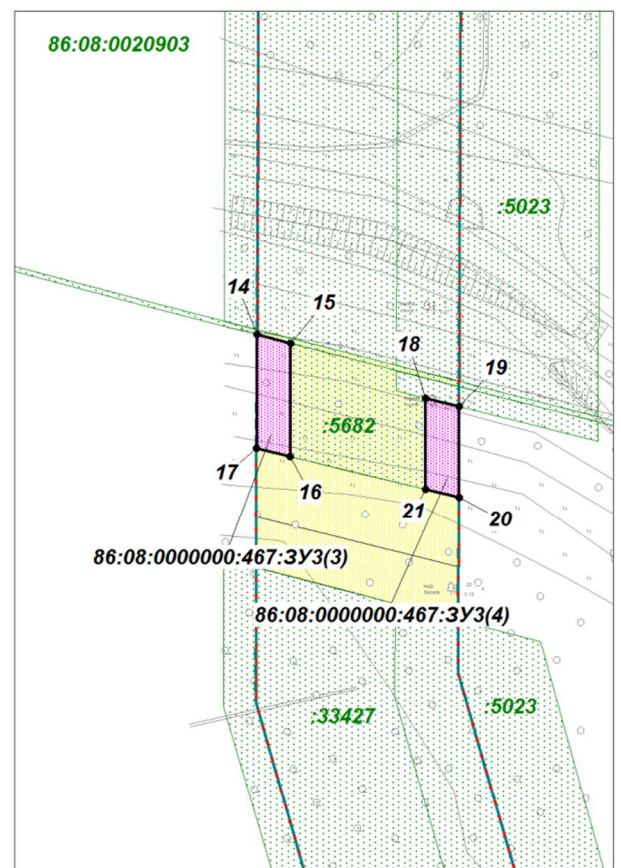
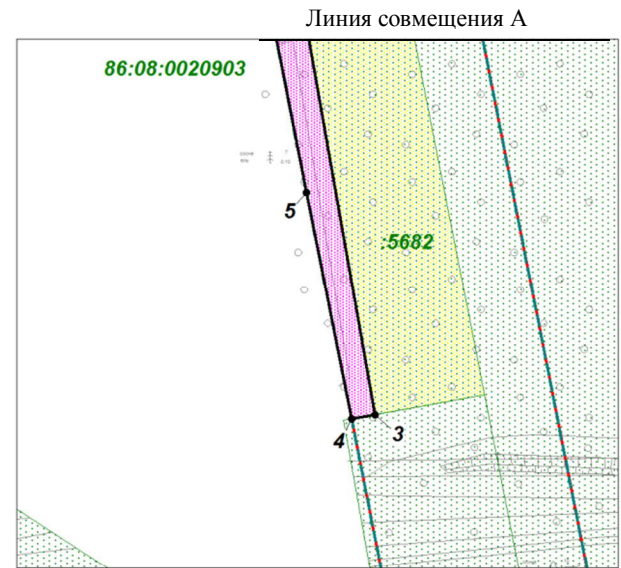
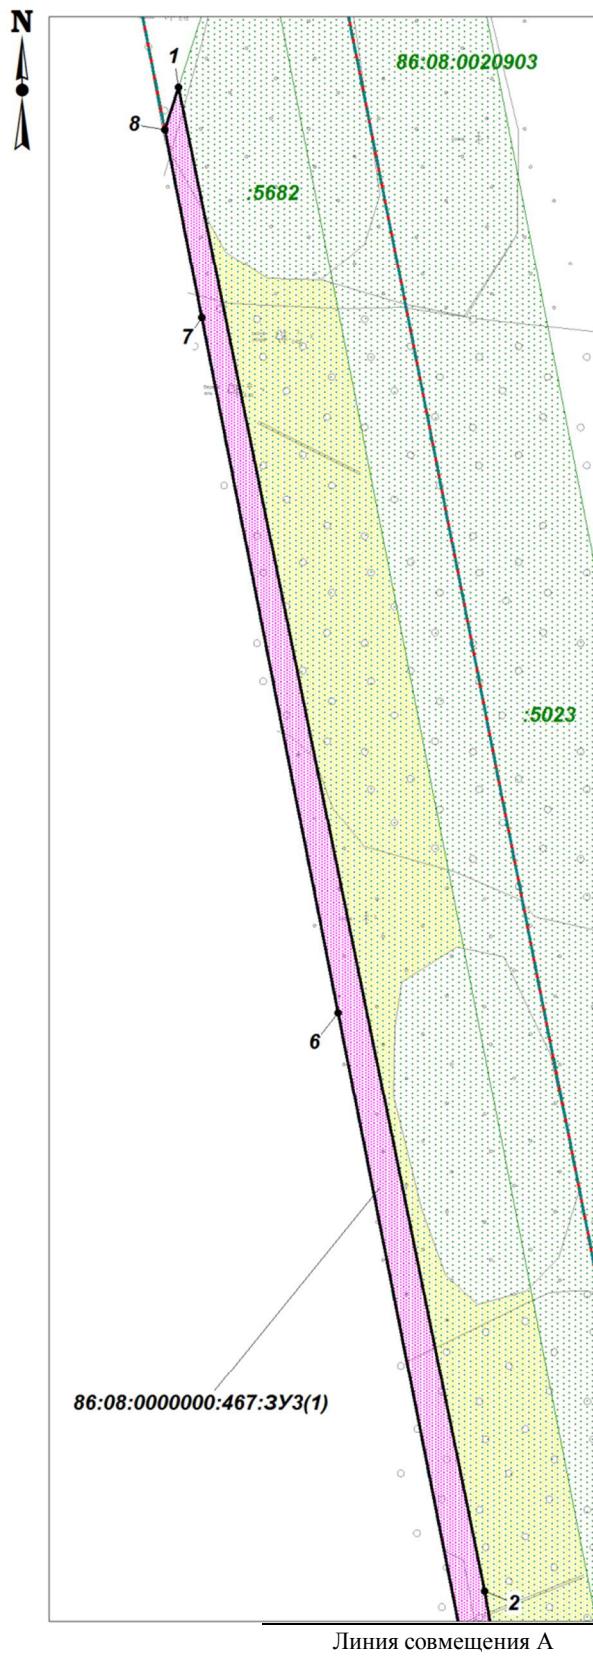


Чертёж межевания территории по объекту
«Подстанция 110/35/6 кВ «УПСВ-1» с питающей ВЛ 110 кВ Мамонтовского месторождения»
Землепользователь: ПАО «НК «Роснефть»
Масштаб 1:500

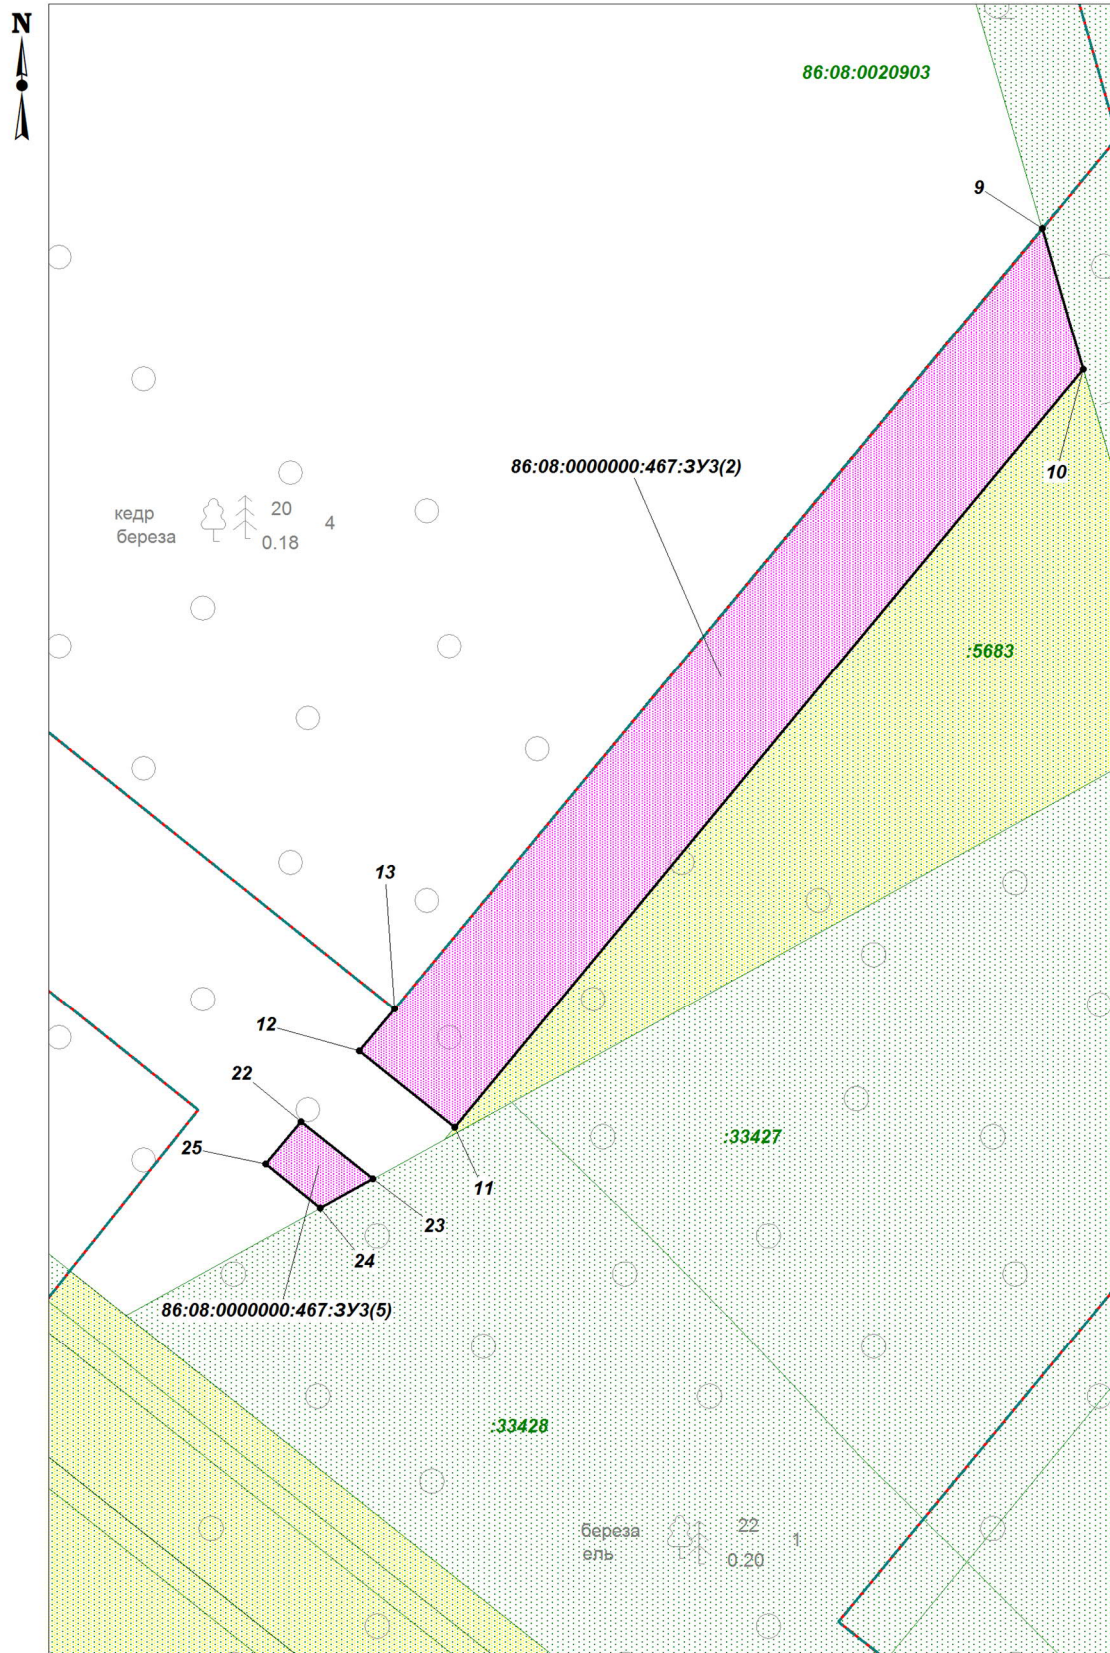


Чертёж межевания территории по объекту

«Подстанция 110/35/6 кВ «УПСВ-1» с питающей ВЛ 110 кВ Мамонтовского месторождения»

Землепользователь: ПАО «НК «Роснефть»

Масштаб 1:2000

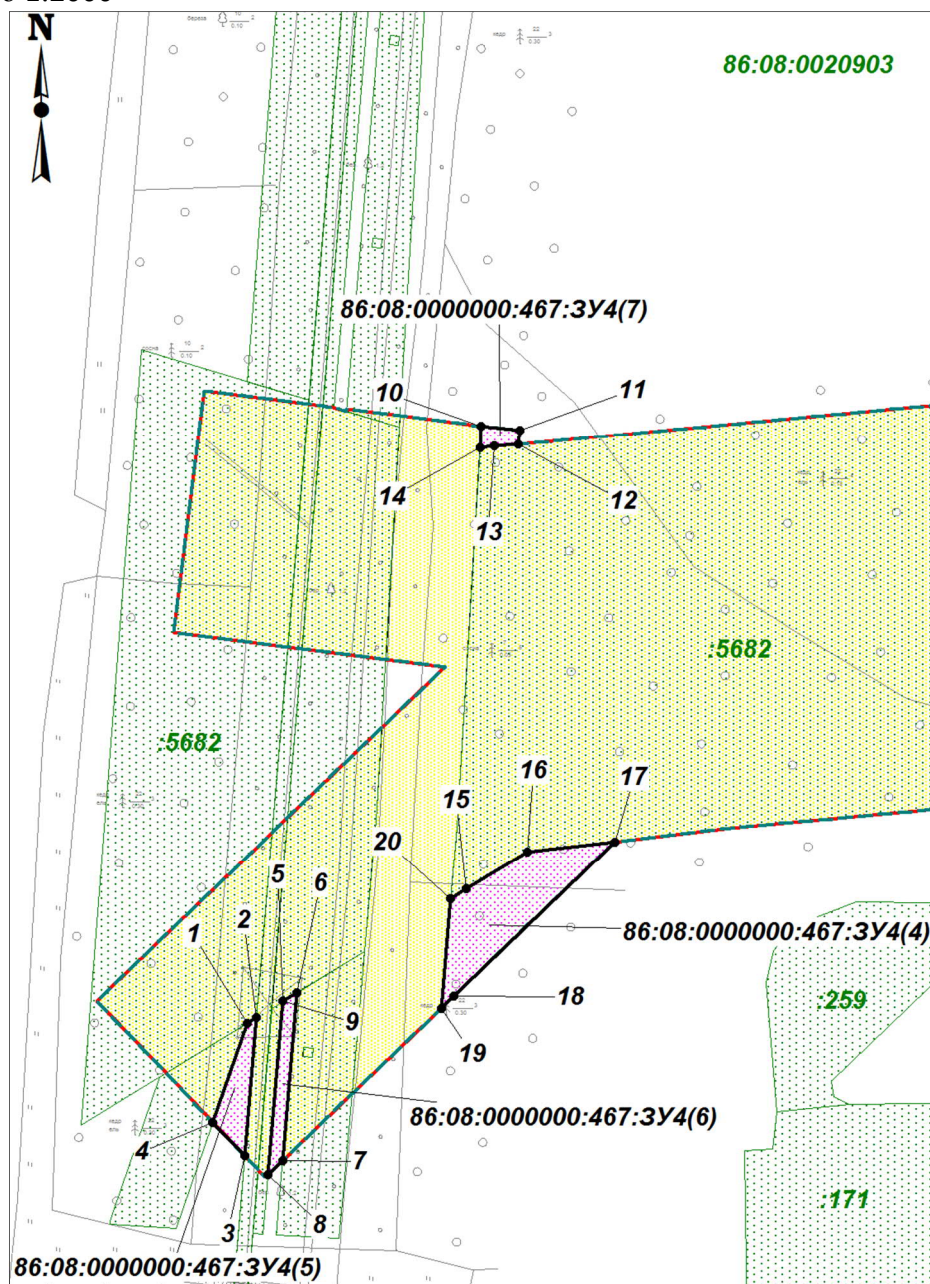


Чертёж межевания территории по объекту

«Подстанция 110/35/6 кВ «УПСВ-1» с питающей ВЛ 110 кВ Мамонтовского месторождения»

Землепользователь: ПАО «НК «Роснефть»

Масштаб 1:2000

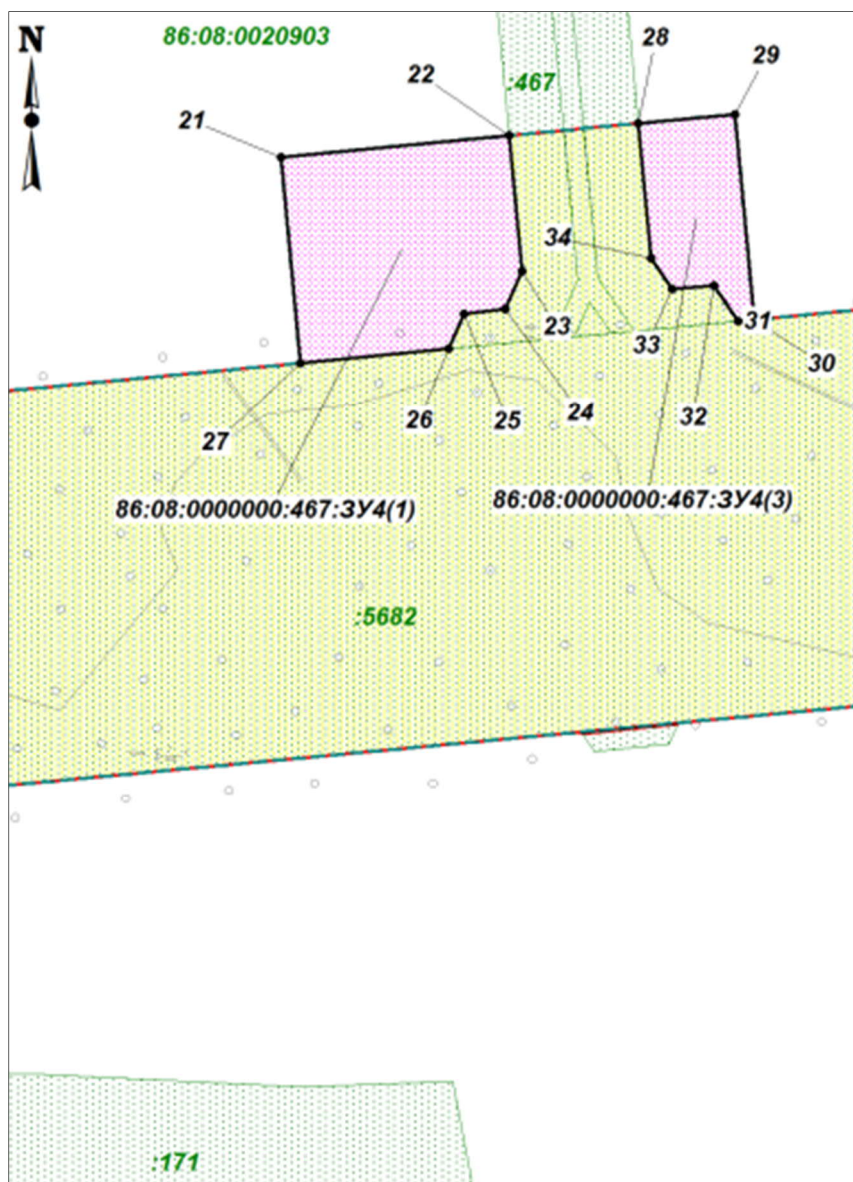


Чертёж межевания территории по объекту

«Подстанция 110/35/6 кВ «УПСВ-1» с питающей ВЛ 110 кВ Мамонтовского месторождения»

Землепользователь: ПАО «НК «Роснефть»

Масштаб 1:2000

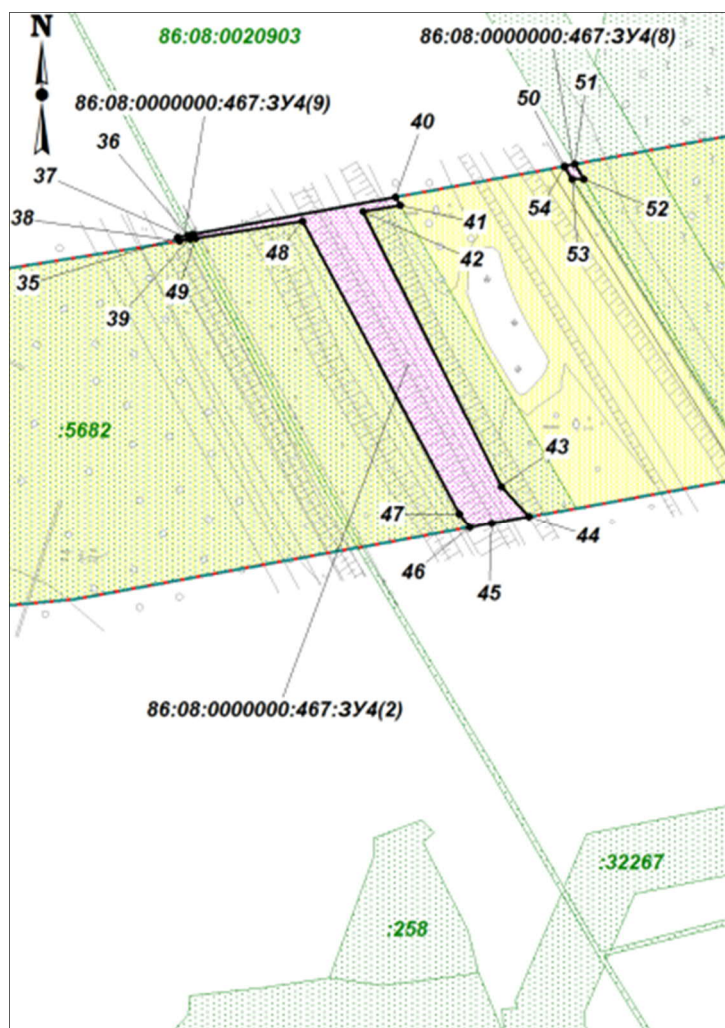


Чертёж межевания территории по объекту

«Подстанция 110/35/6 кВ «УПСВ-1» с питающей ВЛ 110 кВ Мамонтовского месторождения»

Землепользователь: ПАО «НК «Роснефть»

Масштаб 1:1000

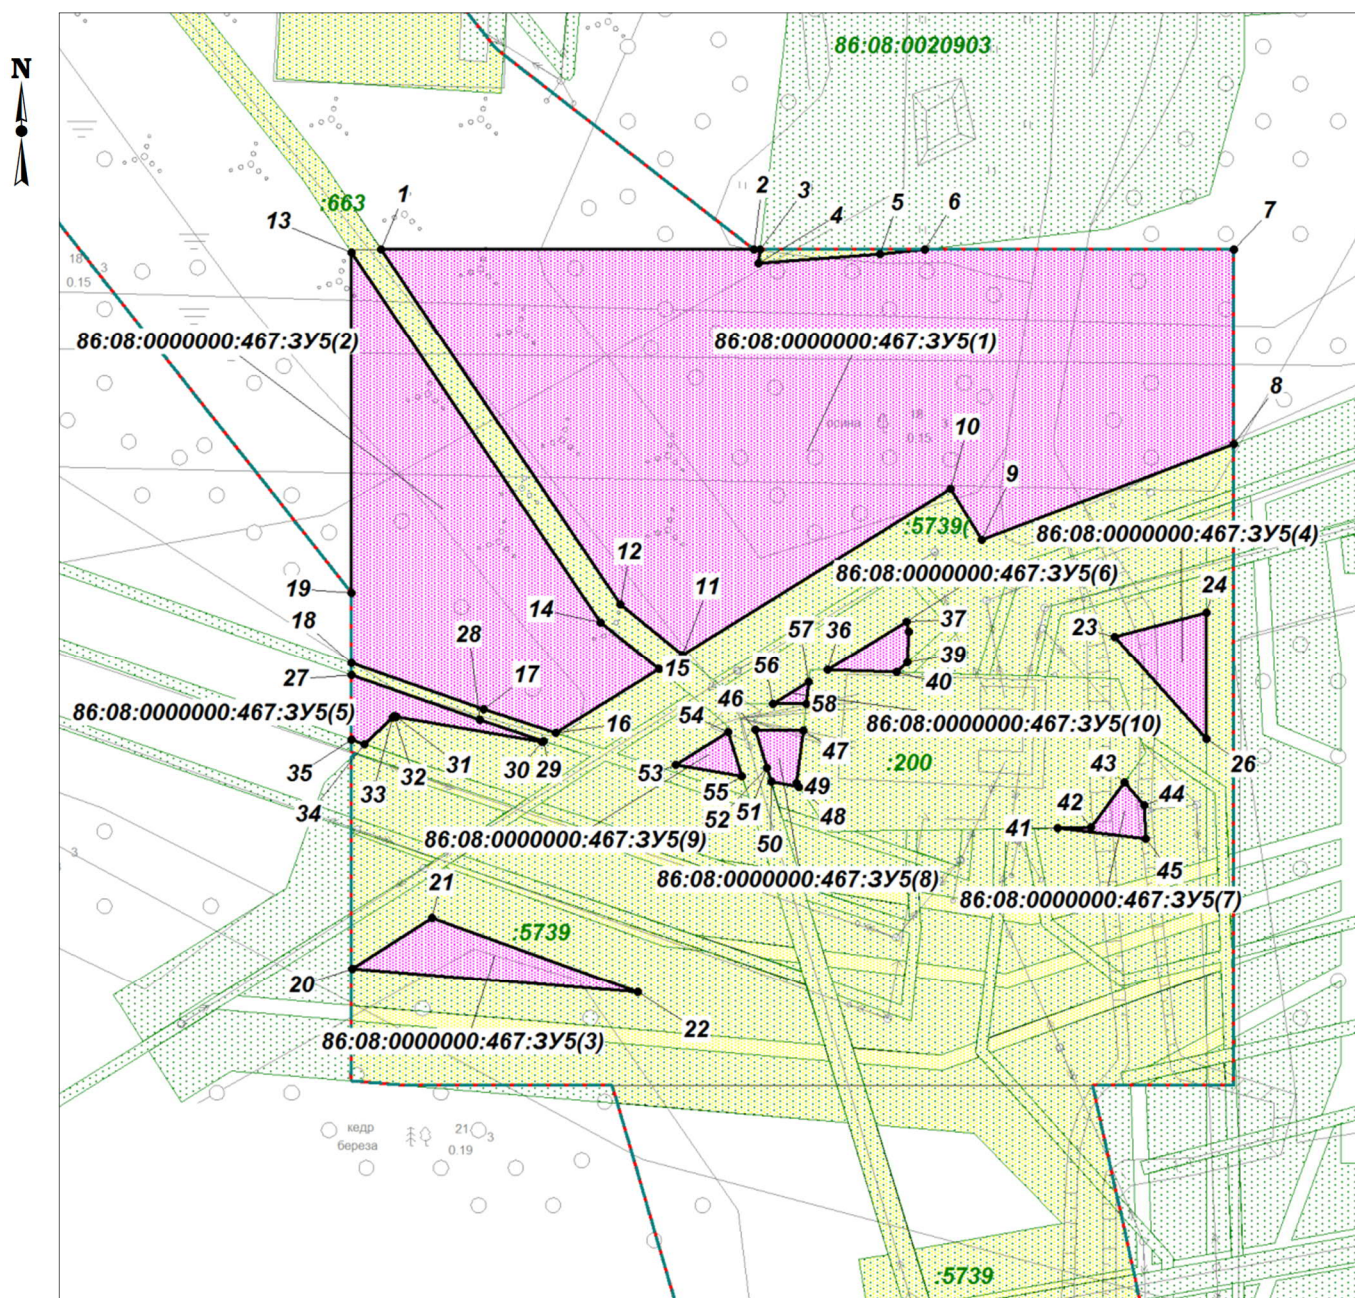


Чертёж межевания территории по объекту

«Подстанция 110/35/6 кВ «УПСВ-1» с питающей ВЛ 110 кВ Мамонтовского месторождения»

Землепользователь: ПАО «НК «Роснефть»

Масштаб 1:2000

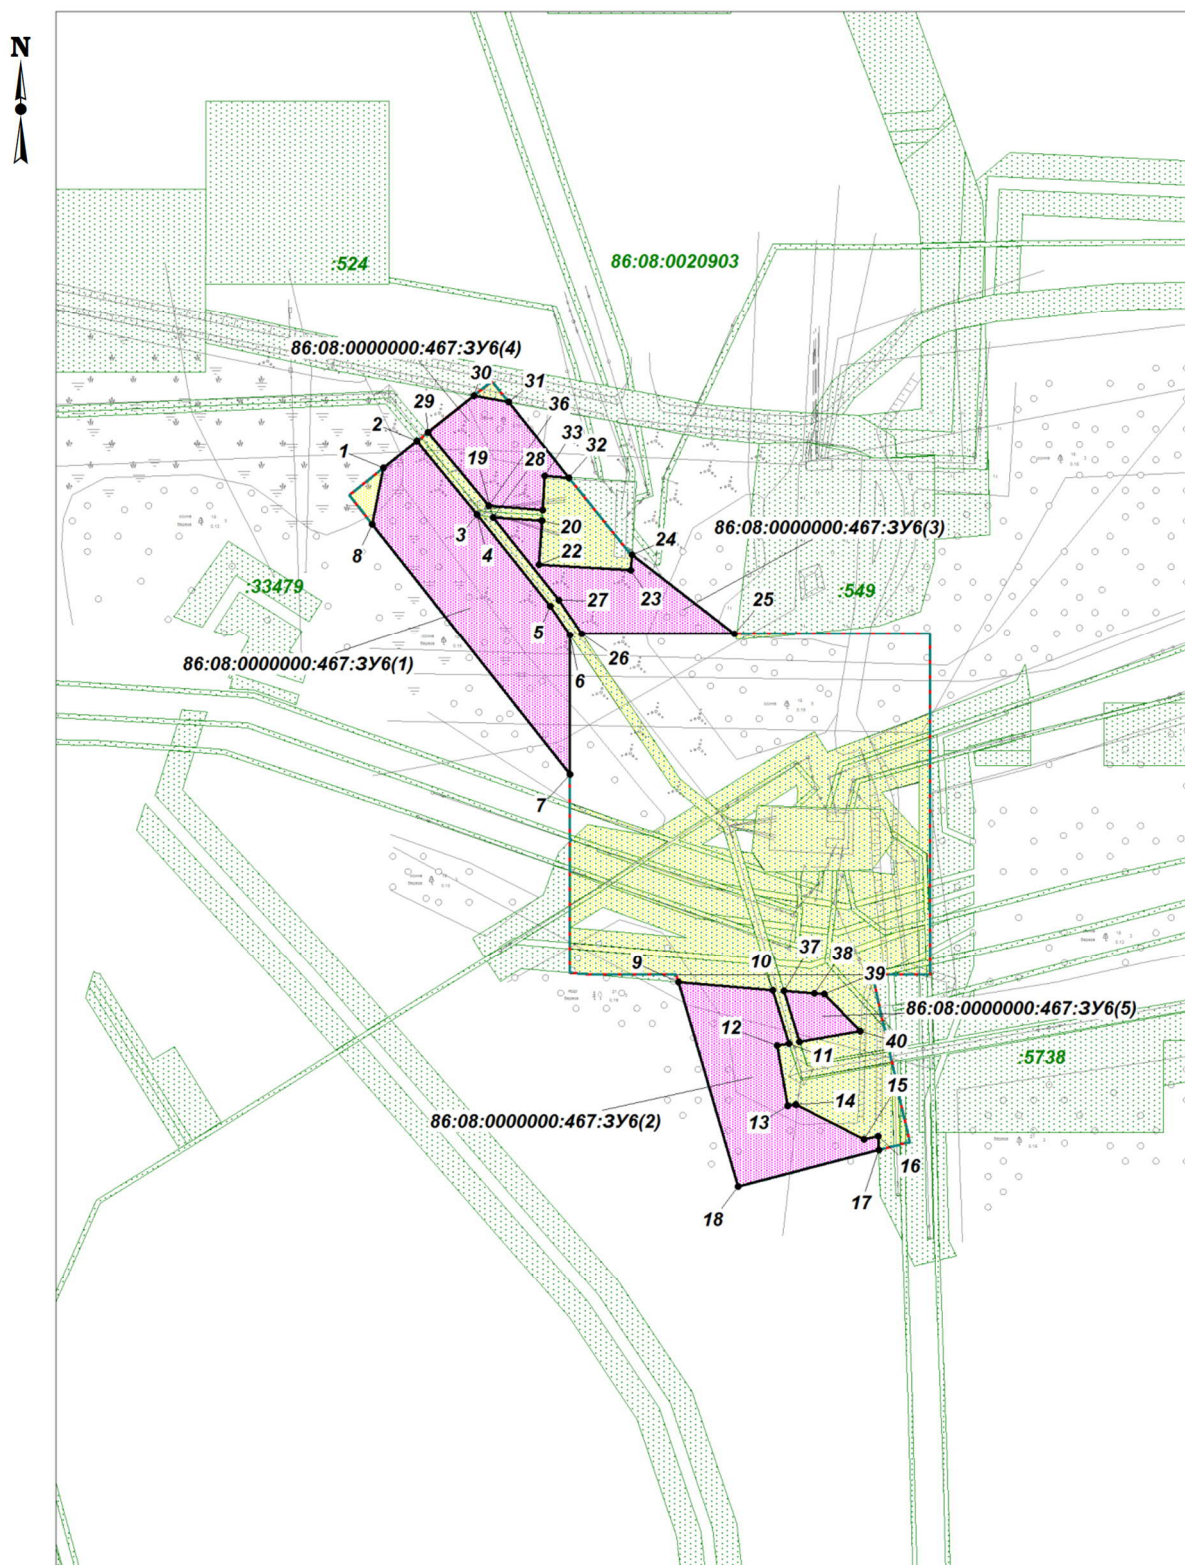


Чертёж межевания территории по объекту
«Подстанция 110/35/6 кВ «УПСВ-1» с питающей ВЛ 110 кВ Мамонтовского месторождения»
Землепользователь: ПАО «НК «Роснефть»
Масштаб 1:2000



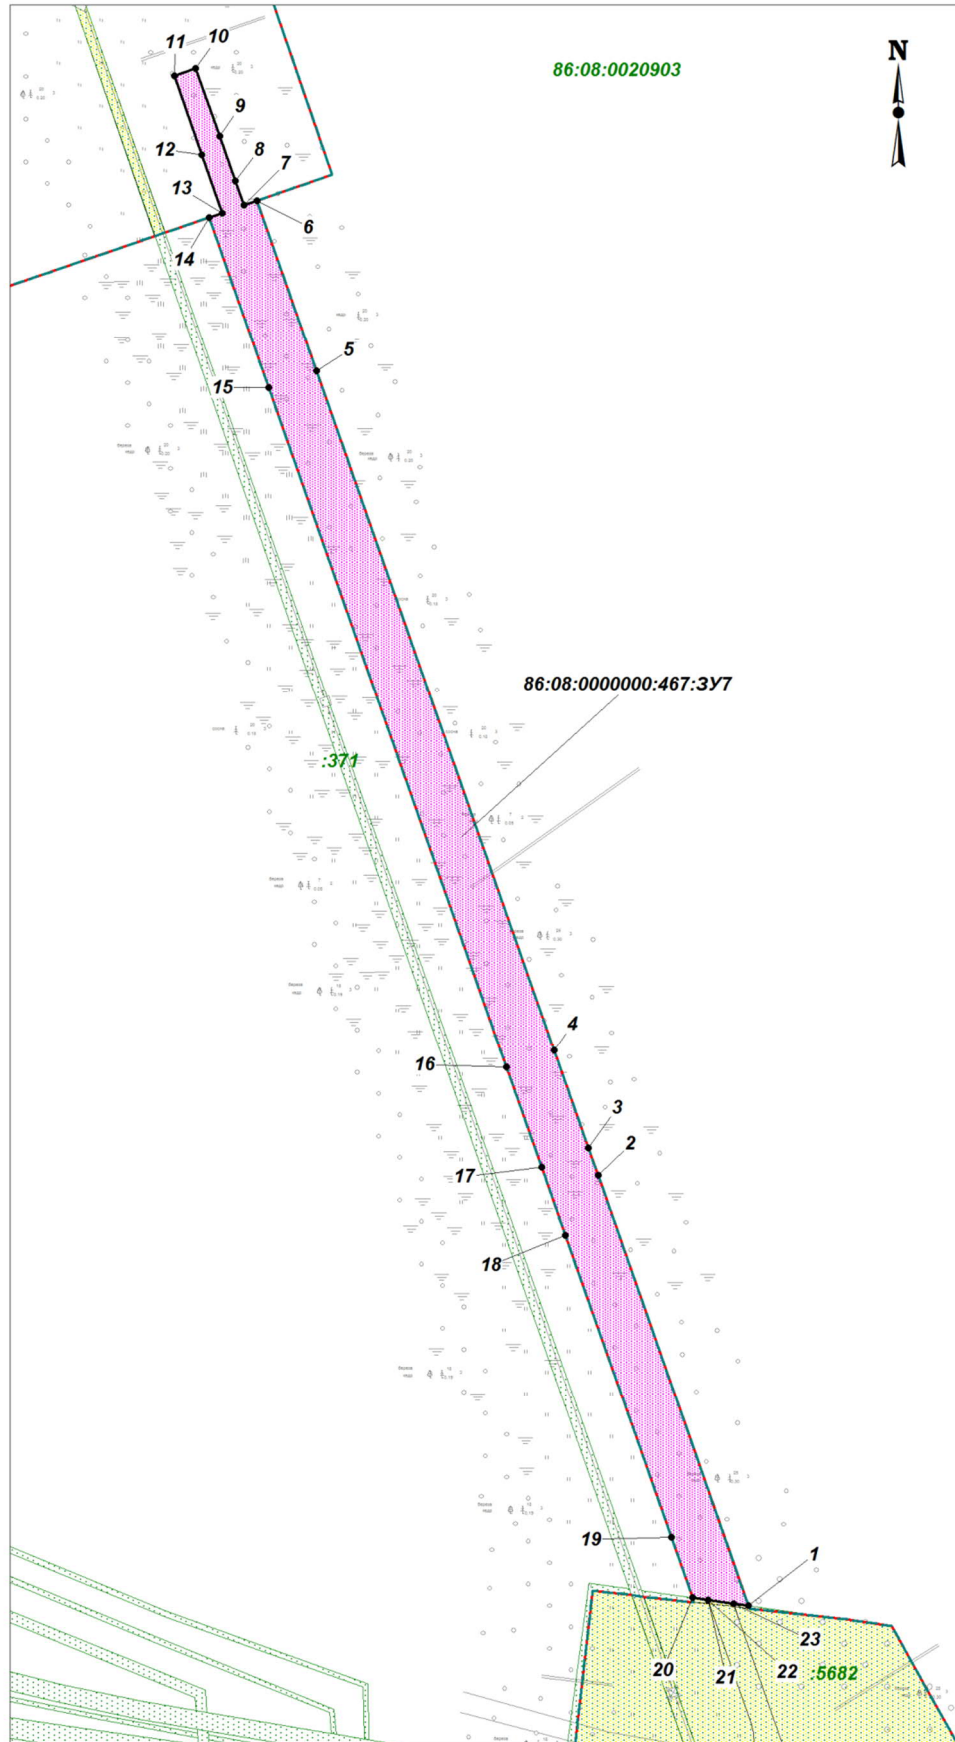


Чертёж межевания территории по объекту

«Подстанция 110/35/6 кВ «УПСВ-1» с питающей ВЛ 110 кВ Мамонтовского месторождения»

Землепользователь: ПАО «НК «Роснефть»

Масштаб 1:2000

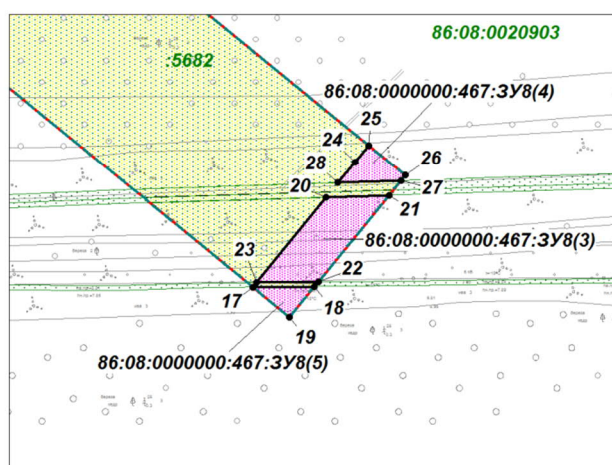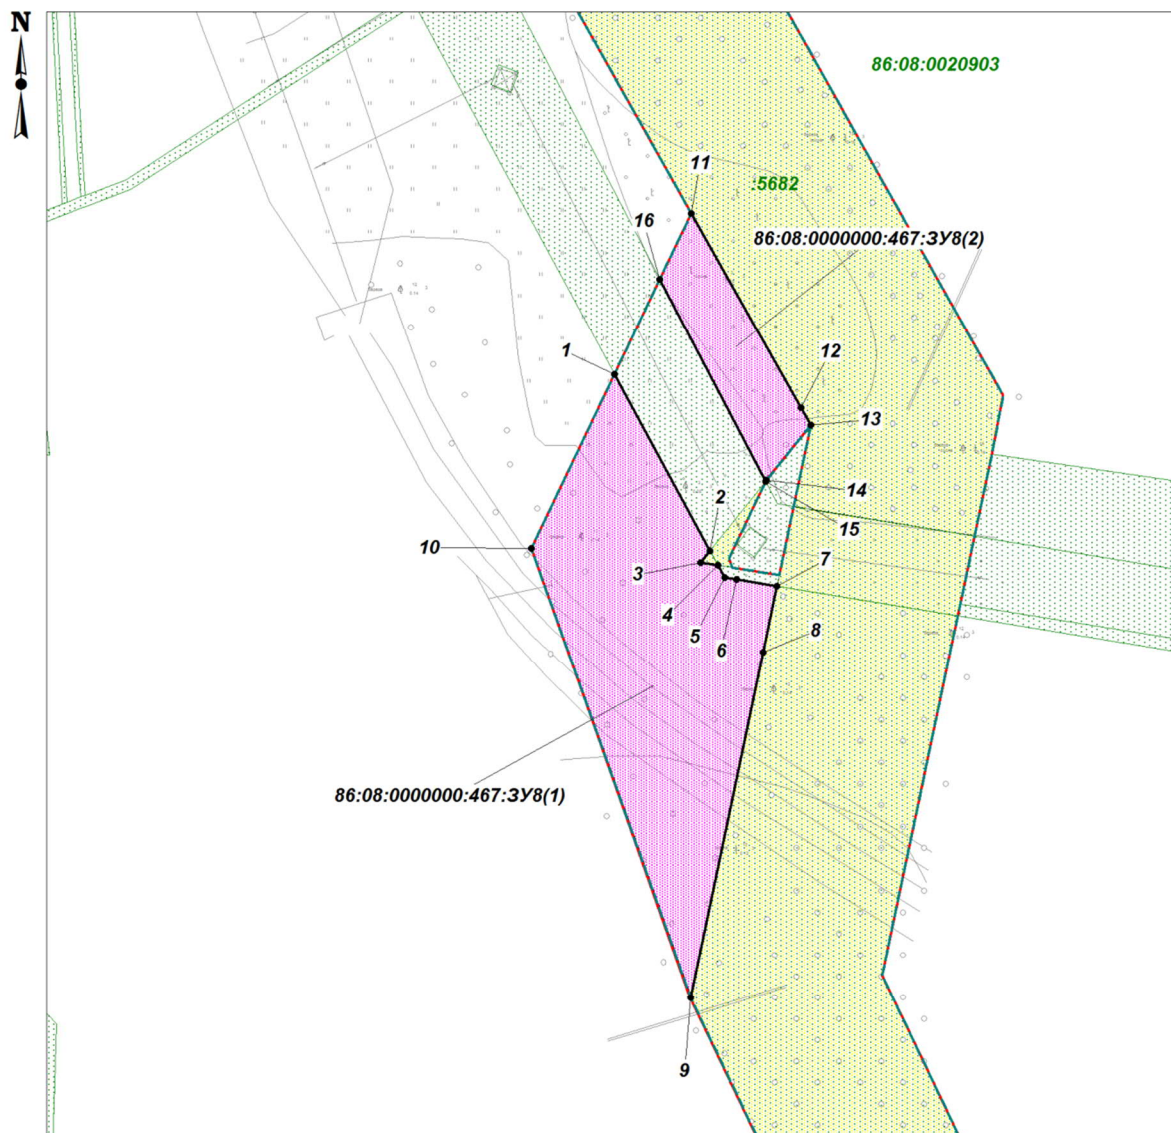


Чертеж межевания территории по объекту

«Подстанция 110/35/6 кВ «УПСВ-1» с питающей ВЛ 110 кВ Мамонтовского месторождения»

Землепользователь: ПАО «НК «Роснефть»

Масштаб 1:2000

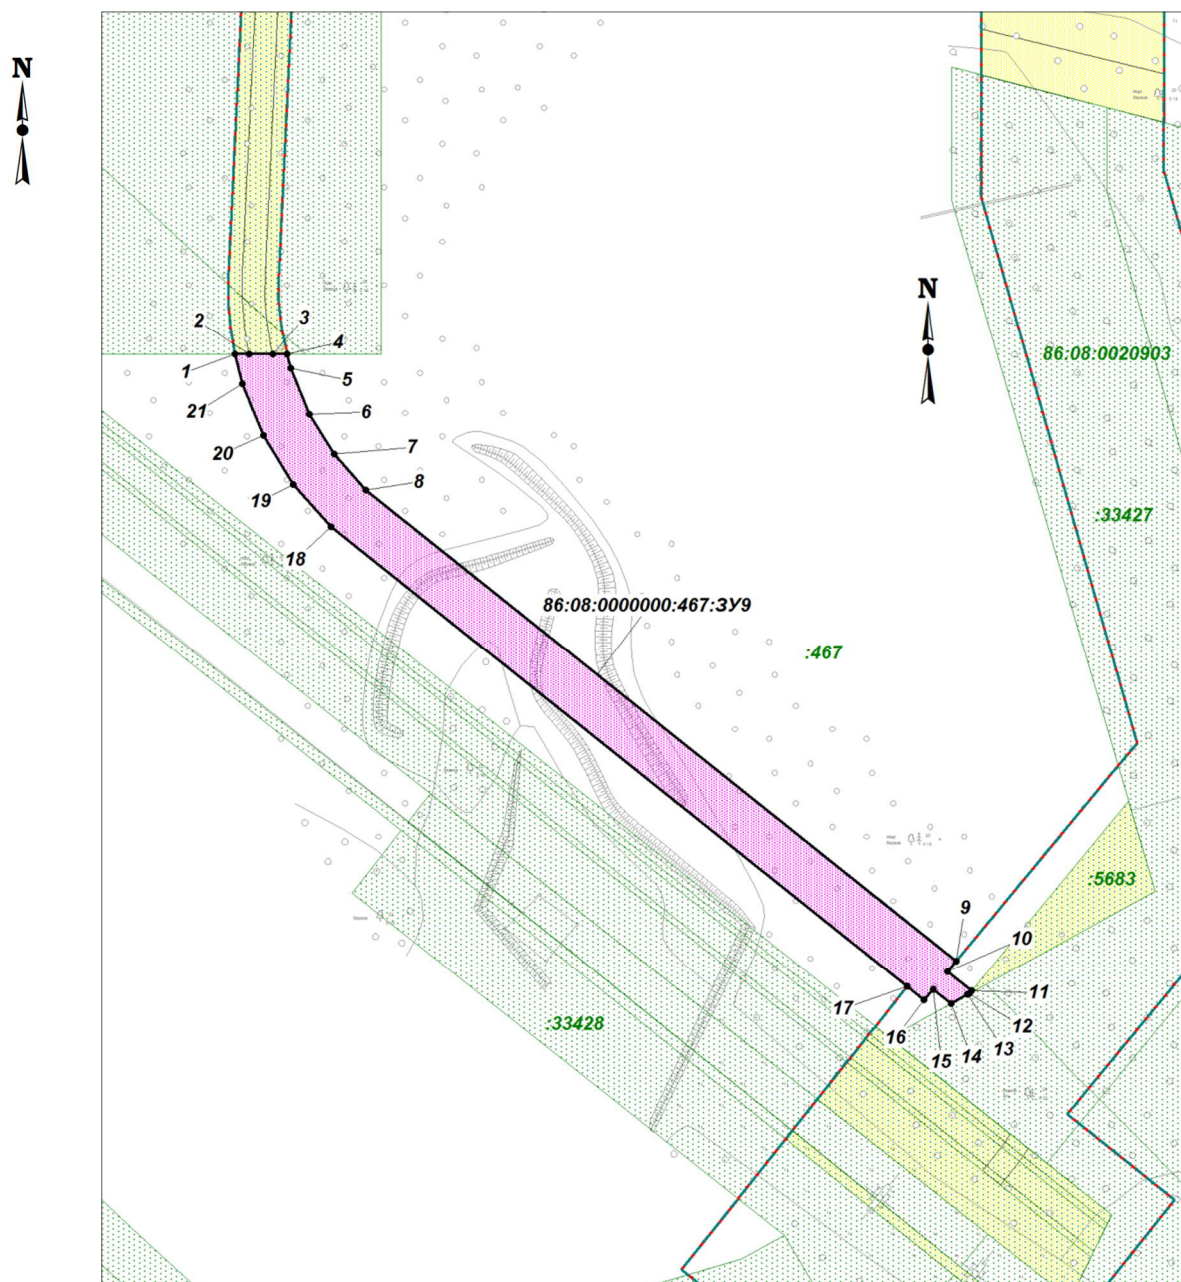

4. ПРОЕКТ МЕЖЕВАНИЯ ТЕРРИТОРИИ. ТЕКСТОВАЯ ЧАСТЬ

Подготовка проекта межевания территории осуществляется применительно к территории, расположенной в границах зоны планируемого размещения объекта.

Проект межевания территории разработан для определения местоположения границ образуемых земельных участков, предназначенных для строительства и эксплуатации объекта «Подстанция 110/35/6 кВ «УПСВ-1» с питающей ВЛ 110 кВ Мамонтовского месторождения», расположенного на территории Нефтеюганского района Тюменской области Ханты-Мансийского автономного округа - Югры, в границах Мамонтовского месторождения.

Земельные участки под строительство и эксплуатацию объектов образуются из земель, находящихся в государственной и (или) муниципальной собственности и путем раздела с сохранением исходного земельного участка в измененных границах.

4.1 Перечень образуемых земельных участков

Таблица 4.1.1

Перечень образуемых земельных участков

Условные номера образуемых земельных участков	Номера характерных точек образуемых земельных участков	Кадастровые номера земельных участков, из которых образуются земельные участки	Площадь образуемых земельных участков, га	Сведения об отнесении образуемого земельного участка к определенной категории земель	Способы образования земельных участков
86:08:0000000:292:ЗУ1	см. п.4.2	86:08:0000000:292	0,1992	земли лесного фонда	Образование путем раздела с сохранением исходного земельного участка в измененных границах
86:08:0000000:19:ЗУ1	см. п.4.2	86:08:0000000:19	0,0171	земли промышленности	
86:08:0000000:19:ЗУ2	см. п.4.2	86:08:0000000:19	0,0016	земли промышленности	
86:08:0000000:467:ЗУ1	см. п.4.2	86:08:0000000:467	0,0518	земли лесного фонда	
86:08:0000000:467:ЗУ2	см. п.4.2	86:08:0000000:467	1,2260	земли лесного фонда	
86:08:0000000:467:ЗУ3	см. п.4.2	86:08:0000000:467	0,6074	земли лесного фонда	
86:08:0000000:467:ЗУ4	см. п.4.2	86:08:0000000:467	0,6666	земли лесного фонда	
86:08:0000000:467:ЗУ5	см. п.4.2	86:08:0000000:467	0,5651	земли лесного фонда	
86:08:0000000:467:ЗУ6	см. п.4.2	86:08:0000000:467	0,7025	земли лесного фонда	
86:08:0000000:467:ЗУ7	см. п.4.2	86:08:0000000:467	0,8338	земли лесного фонда	
86:08:0000000:467:ЗУ8	см. п.4.2	86:08:0000000:467	0,9954	земли лесного фонда	
86:08:0000000:467:ЗУ9	см. п.4.2	86:08:0000000:467	0,5130	земли лесного фонда	
86:08:0000000:16:ЗУ1	см. п.4.2	86:08:0000000:16	0,0090	земли промышленности	
86:08:0000000:ЗУ1	см. п.4.2	86:08:0000000	0,0071	земли запаса	Образование из земель находящихся в государственной и (или) муниципальной собственности
ИТОГО:			6,3956		
Сведения об отнесении (неотнесении) образуемых земельных участков к территории общего пользования					

Проектом межевания территории не предусматривается образование земельных участков, которые будут отнесены к территориям общего пользования или имуществу общего пользования.
Условные номера образуемых земельных участков, кадастровые номера или иные ранее присвоенные государственные учетные номера существующих земельных участков, в отношении которых предполагаются их резервирование и (или) изъятие для государственных или муниципальных нужд, их адреса или описание местоположения, перечень и адреса расположенных на таких земельных участках объектов недвижимого имущества
Проектом межевания территории не предусматривается резервирование и (или) изъятие для государственных или муниципальных нужд
Перечень кадастровых номеров существующих земельных участков, на которых линейный объект может быть размещен на условиях сервитута, публичного сервитута, их адреса или описание местоположения, перечень и адреса расположенных на таких земельных участках объектов недвижимого имущества
Перечень кадастровых номеров существующих земельных участков, на которых линейный объект может быть размещен на условиях сервитута: 86:08:0000000:33428, 86:08:0000000:33427, 86:08:0000000:33418, 86:08:0020903:5023, 86:08:0000000:33429. Проектом межевания территории не предусматривается размещения публичных сервитутов.
Целевое назначение лесов, вид (виды) разрешенного использования лесного участка, количественные и качественные характеристики лесного участка, сведения о нахождении лесного участка в границах особо защитных участков лесов
Целевое назначение лесов, вид (виды) разрешенного использования лесного участка, количественные и качественные характеристики лесного участка представлены в Приложении 1

Земельные участки из состава земель запаса будут переведены в земли промышленности. Перевод земельных участков из состава земель лесного фонда и земель промышленности в земли иных категорий не предусмотрен.

4.2 Перечень координат характерных точек образуемых земельных участков

Обозначение характерных точек	Координаты, м	
	X	Y
1	2	3
Нефтеюганский район (МСК-86, зона 3)		
образуемый участок 86:08:0000000:16:3У1 (0,0090 га)		
1	941609,16	3541884,43
2	941609,58	3541897,37
3	941612,90	3541944,35
4	941611,42	3541944,49
5	941608,08	3541897,44
6	941607,66	3541884,58
образуемый участок 86:08:0000000:292:3У1 (0,1992 га)		
1	936501,14	3544067,47
2	936434,68	3544102,15
3	936411,91	3544083,93
4	936469,85	3544052,55
5	936407,15	3544086,51
6	936406,38	3544091,27
7	936403,90	3544106,61
8	936400,74	3544105,95
9	936400,32	3544105,86
10	936402,48	3544092,67
11	936403,14	3544088,68
образуемый участок 86:08:0000000:19:3У1 (0,0171 га)		
1	936652,32	3544030,67
2	936655,92	3544012,98
3	936656,35	3544002,27
4	936654,80	3544003,15
5	936654,42	3544012,80
6	936651,66	3544026,46
7	936652,22	3544030,06
8	936640,65	3544080,03
9	936642,40	3544079,05
10	936643,86	3544072,44
11	936645,70	3544063,38
12	936645,73	3544063,20
13	936647,85	3544048,88
14	936647,67	3544046,11
15	936642,40	3544072,14
16	935797,83	3544364,48
17	935799,19	3544363,86
18	935782,94	3544322,82
19	935777,18	3544307,96
20	935775,81	3544308,55
21	935781,54	3544323,36
образуемый участок 86:08:0000000:19:3У2 (0,0016 га)		
1	936654,80	3544003,15
2	936655,86	3544002,55
3	936656,35	3544002,27
4	936656,66	3543994,66
5	936656,90	3543988,86
6	936655,10	3543995,56

Обозначение характерных точек	Координаты, м	
	X	Y
1	2	3
образуемый участок 86:08:0000000:467:3У1 (0,0518 га)		
1	939037,43	3542181,65
2	939025,43	3542196,82
3	939017,70	3542182,8
4	939012,48	3542165,06
5	939014,16	3542162,95
6	939106,83	3542237,04
7	939102,42	3542242,56
8	939098,83	3542247,05
9	939090,05	3542231,14
10	939093,70	3542226,55
образуемый участок 86:08:0000000:467:3У2 (1,2260 га)		
1	937260,16	3543705,96
2	937278,26	3543758,52
3	937249,00	3543769,30
4	937172,67	3543795,89
5	937154,26	3543742,42
6	937248,26	3543773,28
7	937258,90	3543831,19
8	937192,68	3543853,99
9	937184,16	3543829,23
10	937182,70	3543824,98
11	937190,61	3543822,21
12	937205,32	3543817,07
13	937227,53	3543809,27
14	937225,10	3543802,21
15	937199,20	3543811,27
16	937180,25	3543817,88
17	937178,79	3543813,63
18	937173,81	3543799,21
19	937279,41	3543761,84
20	937298,58	3543817,53
21	937262,24	3543830,04
22	937251,60	3543772,10
образуемый участок 86:08:0000000:467:3У3 (0,6074 га)		
1	940584,14	3542086,40
2	940138,05	3542177,25
3	940017,97	3542198,40
4	940016,72	3542191,45
5	940083,98	3542178,21
6	940309,74	3542133,80
7	940515,79	3542093,26
8	940571,56	3542082,29
9	939179,10	3542306,14
10	939167,55	3542309,53
11	939105,44	3542258,05
12	939111,67	3542250,23
13	939115,13	3542253,11
14	939474,91	3542261,52
15	939472,34	3542271,49
16	939438,86	3542271,34
17	939441,29	3542261,41
18	939456,08	3542311,56

Обозначение характерных точек	Координаты, м	
	X	Y
1	2	3
19	939453,60	3542321,45
20	939426,58	3542321,36
21	939429,02	3542311,42
22	939105,89	3542245,45
23	939101,20	3542251,34
24	939098,83	3542247,05
25	939102,42	3542242,56
образуемый участок 86:08:0000000:467:3У4 (0,6666 га)		
1	941738,07	3540911,77
2	941739,48	3540914,05
3	941705,55	3540911,20
4	941713,76	3540903,31
5	941743,46	3540920,51
6	941745,58	3540923,97
7	941704,33	3540920,45
8	941700,83	3540916,8
9	941743,46	3540920,52
10	941885,30	3540969,31
11	941884,11	3540978,78
12	941880,80	3540978,40
13	941880,24	3540972,58
14	941879,90	3540968,98
15	941771,15	3540965,59
16	941780,34	3540980,56
17	941782,87	3541002,19
18	941744,75	3540962,51
19	941741,79	3540959,43
20	941768,82	3540961,80
21	941949,85	3541156,45
22	941955,29	3541213,98
23	941921,26	3541217,18
24	941911,59	3541212,94
25	941910,42	3541202,43
26	941901,61	3541198,59
27	941898,08	3541161,34
28	941958,35	3541246,43
29	941960,65	3541270,73
30	941908,88	3541275,62
31	941908,51	3541271,69
32	941917,53	3541265,48
33	941916,62	3541254,88
34	941924,35	3541249,63
35	941920,85	3541355,69
36	941921,43	3541358,85
37	941920,28	3541359,47
38	941919,77	3541356,26
39	941921,72	3541360,40
40	941932,70	3541420,22
41	941930,24	3541421,65
42	941928,45	3541410,62
43	941847,29	3541451,43
44	941838,16	3541459,60
45	941836,15	3541448,63

Обозначение характерных точек	Координаты, м	
	X	Y
1	2	3
46	941834,94	3541442,01
47	941839,03	3541439,07
48	941925,59	3541392,67
49	941920,54	3541361,03
50	941941,86	3541470,09
51	941942,43	3541473,21
52	941938,10	3541475,74
53	941938,13	3541472,40
54	941941,74	3541470,15
образуемый участок 86:08:0000000:467:3У5 (0,5651 га)		
1	933447,97	3547121,99
2	933447,97	3547171,87
3	933447,97	3547172,67
4	933446,08	3547172,44
5	933447,32	3547188,74
6	933447,97	3547194,68
7	933447,97	3547236,06
8	933421,77	3547236,06
9	933409,05	3547202,37
10	933415,86	3547198,14
11	933393,58	3547162,27
12	933400,37	3547153,96
13	933447,55	3547118,06
14	933397,99	3547151,33
15	933391,62	3547159,12
16	933383,08	3547145,36
17	933386,26	3547135,68
18	933392,43	3547118,06
19	933401,89	3547118,06
20	933351,66	3547118,16
21	933358,38	3547128,85
22	933348,46	3547156,28
23	933396,01	3547220,12
24	933399,28	3547232,42
25	933399,27	3547232,42
26	933382,25	3547232,42
27	933390,83	3547118,06
28	933384,83	3547135,20
29	933382,03	3547143,70
30	933381,91	3547143,48
31	933385,28	3547124,00
32	933385,34	3547123,73
33	933385,13	3547123,55
34	933381,58	3547119,79
35	933382,17	3547118,06
36	933391,52	3547181,73
37	933398,08	3547192,25
38	933396,72	3547192,56
39	933392,55	3547192,42
40	933391,24	3547191,00
41	933370,39	3547212,45
42	933370,47	3547216,98
43	933376,53	3547221,41

Обозначение характерных точек	Координаты, м	
	X	Y
1	2	3
44	933373,50	3547224,13
45	933369,01	3547224,31
46	933383,49	3547172,05
47	933383,42	3547178,43
48	933376,43	3547177,58
49	933375,94	3547177,90
50	933376,59	3547174,16
51	933378,45	3547173,59
52	933378,45	3547173,59
53	933378,82	3547161,37
54	933383,23	3547168,46
55	933377,27	3547170,29
56	933386,98	3547174,45
57	933389,96	3547179,23
58	933386,93	3547178,86
образуемый участок 86:08:0000000:467:3У6 (0,7025 га)		
1	933502,35	3547056,96
2	933511,07	3547067,91
3	933487,14	3547087,68
4	933487,13	3547087,69
5	933457,10	3547111,64
6	933447,55	3547118,06
7	933401,89	3547118,06
8	933483,87	3547053,26
9	933333,60	3547153,59
10	933331,01	3547184,47
11	933313,47	3547189,85
12	933312,77	3547185,87
13	933293,08	3547189,36
14	933293,54	3547191,99
15	933282,25	3547214,30
16	933283,09	3547219,09
17	933278,61	3547219,23
18	933266,75	3547173,11
19	933486,22	3547092,90
20	933485,16	3547108,82
21	933485,15	3547108,83
22	933470,63	3547107,95
23	933468,79	3547138,05
24	933473,95	3547138,37
25	933447,97	3547171,87
26	933447,97	3547121,99
27	933459,17	3547114,47
28	933486,21	3547092,90
29	933513,88	3547071,44
30	933525,92	3547086,54
31	933523,83	3547097,93
32	933499,22	3547117,70
33	933499,71	3547109,72
34	933488,63	3547109,06
35	933488,64	3547109,06
36	933490,06	3547091,52
37	933330,70	3547188,22

Обозначение характерных точек	Координаты, м	
	X	Y
1	2	3
38	933329,86	3547198,18
39	933329,60	3547201,32
40	933317,58	3547213,07
41	933314,11	3547193,32
образуемый участок 86:08:0000000:467:3У7 (0,8338 га)		
1	936723,51	3543990,27
2	936864,60	3543940,94
3	936873,64	3543937,70
4	936905,75	3543926,56
5	937128,40	3543848,73
6	937184,16	3543829,23
7	937182,70	3543824,98
8	937190,61	3543822,21
9	937205,32	3543817,07
10	937227,53	3543809,27
11	937225,10	3543802,21
12	937199,20	3543811,27
13	937180,25	3543817,88
14	937178,79	3543813,63
15	937122,95	3543833,14
16	936900,31	3543910,98
17	936867,33	3543922,51
18	936845,00	3543930,31
19	936745,90	3543964,95
20	936726,11	3543971,87
21	936725,40	3543976,89
22	936725,40	3543976,89
23	936724,22	3543985,24
образуемый участок 86:08:0000000:467:3У8 (0,9954 га)		
1	936469,84	3544052,55
2	936411,91	3544083,93
3	936408,05	3544080,84
4	936407,14	3544086,51
5	936403,14	3544088,68
6	936402,48	3544092,67
7	936400,32	3544105,86
8	936378,59	3544101,29
9	936265,26	3544077,46
10	936412,62	3544025,24
11	936522,63	3544077,73
12	936458,80	3544113,76
13	936453,14	3544116,96
14	936434,95	3544102,37
15	936434,68	3544102,16
16	936501,14	3544067,48
17	933404,96	3544951,85
18	933405,15	3544972,10
19	933395,11	3544963,89
20	933434,33	3544975,86
21	933434,97	3544996,51
22	933406,67	3544973,35
23	933406,49	3544953,08
24	933445,99	3544985,40

Обозначение характерных точек	Координаты, м	
	X	Y
1	2	3
25	933451,41	3544989,84
26	933441,54	3545001,89
27	933439,82	3545000,49
28	933439,17	3544979,81
образуемый участок 86:08:0000000:467:3У9 (0,5130 га)		
1	939314,11	3542016,73
2	939314,11	3542021,33
3	939314,11	3542029,07
4	939314,11	3542033,71
5	939309,46	3542034,92
6	939294,40	3542041,11
7	939281,41	3542049,10
8	939269,60	3542059,58
9	939115,13	3542253,11
10	939111,67	3542250,23
11	939105,44	3542258,05
12	939104,45	3542257,23
13	939104,17	3542256,73
14	939101,20	3542251,34
15	939105,89	3542245,45
16	939102,42	3542242,56
17	939106,83	3542237,04
18	939257,63	3542048,23
19	939271,54	3542035,86
20	939287,45	3542025,96
21	939304,35	3542019,05
образуемый участок 86:08:0000000:3У1 (0,0071 га)		
1	935146,35	3544380,43
2	935193,53	3544342,83
3	935192,71	3544341,99
4	935145,50	3544379,58

4.3 Сведения о границах территории, применительно к которой осуществляется подготовка проекта межевания, содержащие перечень координат характерных точек таких границ в системе координат, используемой для ведения Единого государственного реестра недвижимости

Обозначение (номер) характерной точки	Перечень координат характерных точек в системе координат, используемой для ведения Единого государственного реестра недвижимости	
	X	Y
<i>Нефтеюганский район (МСК-86, зона 3)</i>		
1	941893,88	3540901,09
2	941890,64	3540926,84
3	941890,20	3540930,32
4	941889,89	3540932,79
5	941888,89	3540936,13
6	941889,47	3540936,18
7	941887,81	3540949,42
8	941885,30	3540969,31
9	941884,11	3540978,78
10	941880,80	3540978,40
11	941898,08	3541161,34
12	941949,85	3541156,45
13	941955,29	3541213,98
14	941956,59	3541227,72
15	941957,06	3541232,69
16	941958,35	3541246,43
17	941960,65	3541270,73
18	941908,88	3541275,62
19	941911,78	3541306,29
20	941911,82	3541306,54
21	941919,77	3541356,26
22	941920,85	3541355,69
23	941921,43	3541358,85
24	941921,72	3541360,40
25	941932,70	3541420,22
26	941941,08	3541465,86
27	941941,86	3541470,09
28	941942,43	3541473,21
29	941946,28	3541494,13
30	941963,08	3541585,59
31	941903,36	3541681,76
32	941895,82	3541693,89
33	941866,41	3541723,41
34	941863,59	3541722,81
35	941857,73	3541721,56

Обозначение (номер) характерной точки	Перечень координат характерных точек в системе координат, используемой для ведения Единого государственного реестра недвижимости	
	X	Y
36	941851,96	3541720,40
37	941847,29	3541719,40
38	941846,32	3541723,72
39	941845,36	3541728,12
40	941840,58	3541727,04
41	941834,70	3541725,79
42	941823,45	3541723,48
43	941821,15	3541722,99
44	941811,19	3541720,87
45	941805,47	3541719,68
46	941793,58	3541717,16
47	941784,59	3541715,38
48	941789,14	3541702,13
49	941800,17	3541659,92
50	941801,67	3541654,20
51	941857,28	3541564,07
52	941854,31	3541547,88
53	941850,49	3541526,94
54	941850,47	3541526,88
55	941850,43	3541526,69
56	941849,66	3541522,46
57	941840,72	3541473,54
58	941838,16	3541459,60
59	941836,15	3541448,63
60	941834,94	3541442,01
61	941830,99	3541420,42
62	941829,15	3541410,35
63	941828,86	3541408,79
64	941813,60	3541325,39
65	941786,20	3541030,60
66	941782,87	3541002,19
67	941744,75	3540962,51
68	941741,79	3540959,43
69	941720,73	3540937,51
70	941704,33	3540920,45
71	941700,83	3540916,80
72	941700,30	3540916,25
73	941702,20	3540914,42
74	941705,55	3540911,20
75	941713,76	3540903,31
76	941725,80	3540891,76

Обозначение (номер) характерной точки	Перечень координат характерных точек в системе координат, используемой для ведения Единого государственного реестра недвижимости	
	X	Y
77	941743,57	3540874,69
78	941785,11	3540917,91
79	941788,78	3540921,73
80	941810,94	3540944,79
81	941825,94	3540960,41
82	941827,78	3540945,80
83	941830,37	3540925,25
84	941830,81	3540921,77
85	941834,35	3540893,61
86	941821,36	3541784,31
87	941817,04	3541804,86
88	941818,09	3541805,26
89	941812,59	3541840,92
90	941812,53	3541841,31
91	941766,50	3541910,92
92	941753,66	3541930,32
93	941697,50	3541935,92
94	941686,25	3541937,05
95	941666,29	3541939,03
96	941643,60	3541941,29
97	941633,63	3541942,28
98	941623,47	3541943,30
99	941621,98	3541943,45
100	941612,90	3541944,35
101	941603,47	3541945,29
102	941601,74	3541945,46
103	941591,71	3541946,46
104	941589,97	3541946,63
105	941553,36	3541950,29
106	941356,48	3541989,02
107	941150,43	3542029,55
108	940954,19	3542068,16
109	940743,24	3542109,66
110	940527,37	3542152,14
111	940321,33	3542192,67
112	940095,65	3542237,07
113	939925,85	3542270,47
114	939901,46	3542275,27
115	939865,07	3542282,43
116	939801,64	3542294,92
117	939796,81	3542295,86

Обозначение (номер) характерной точки	Перечень координат характерных точек в системе координат, используемой для ведения Единого государственного реестра недвижимости	
	X	Y
118	939662,97	3542322,20
119	939652,11	3542322,16
120	939643,90	3542322,13
121	939598,14	3542321,97
122	939565,00	3542321,84
123	939461,11	3542321,47
124	939459,56	3542321,47
125	939453,60	3542321,45
126	939426,58	3542321,36
127	939405,99	3542321,29
128	939390,07	3542321,22
129	939374,29	3542321,17
130	939172,59	3542378,66
131	939153,92	3542363,18
132	939073,35	3542296,41
133	939068,03	3542292,00
134	939064,97	3542289,46
135	939061,86	3542293,35
136	939036,94	3542324,56
137	938989,21	3542286,43
138	938986,47	3542284,24
139	938944,23	3542250,49
140	938970,13	3542218,07
141	939012,48	3542165,06
142	939014,16	3542162,95
143	939037,42	3542181,65
144	939037,45	3542181,62
145	939056,88	3542197,14
146	939059,62	3542199,32
147	939069,86	3542207,51
148	939081,95	3542217,17
149	939083,51	3542218,41
150	939089,75	3542223,39
151	939091,31	3542224,65
152	939093,70	3542226,55
153	939106,83	3542237,04
154	939257,63	3542048,23
155	939271,54	3542035,86
156	939287,45	3542025,96
157	939304,35	3542019,05
158	939314,11	3542016,73

Обозначение (номер) характерной точки	Перечень координат характерных точек в системе координат, используемой для ведения Единого государственного реестра недвижимости	
	X	Y
159	939322,86	3542015,25
160	939332,16	3542014,51
161	939337,13	3542014,53
162	939341,47	3542014,56
163	939468,04	3542020,71
164	939479,63	3542021,27
165	939499,98	3542022,26
166	939536,13	3542024,02
167	939537,76	3542024,10
168	939551,04	3542024,74
169	939552,06	3542024,74
170	939553,08	3542024,66
171	939554,09	3542024,49
172	939554,19	3542024,46
173	939554,17	3542024,46
174	939556,98	3542023,46
175	939559,50	3542021,72
176	939561,48	3542019,38
177	939562,80	3542016,61
178	939563,35	3542013,60
179	939566,94	3542010,45
180	939567,96	3542006,27
181	939568,70	3542003,27
182	939573,47	3541983,79
183	939575,97	3541973,60
184	939578,24	3541964,34
185	939579,19	3541960,45
186	939581,46	3541951,21
187	939587,48	3541926,65
188	939591,31	3541911,05
189	939596,10	3541891,49
190	939598,93	3541892,19
191	939599,62	3541892,36
192	939605,69	3541893,84
193	939612,13	3541895,42
194	939607,31	3541915,05
195	939606,62	3541913,93
196	939606,62	3541917,89
197	939597,22	3541956,19
198	939594,96	3541965,43
199	939594,00	3541969,33

Обозначение (номер) характерной точки	Перечень координат характерных точек в системе координат, используемой для ведения Единого государственного реестра недвижимости	
	X	Y
200	939591,74	3541978,57
201	939589,79	3541986,49
202	939585,02	3542005,98
203	939584,55	3542007,90
204	939579,87	3542026,99
205	939571,28	3542062,01
206	939555,37	3542059,19
207	939556,15	3542054,76
208	939556,29	3542053,72
209	939556,33	3542052,67
210	939556,28	3542051,62
211	939556,14	3542050,58
212	939555,90	3542049,56
213	939555,58	3542048,56
214	939555,16	3542047,59
215	939554,66	3542046,68
216	939554,09	3542045,80
217	939553,43	3542044,98
218	939552,71	3542044,22
219	939551,92	3542043,53
220	939551,07	3542042,92
221	939550,17	3542042,37
222	939549,22	3542041,92
223	939548,24	3542041,55
224	939547,23	3542041,26
225	939546,20	3542041,07
226	939545,16	3542040,98
227	939533,45	3542040,41
228	939531,84	3542040,33
229	939495,97	3542038,59
230	939475,63	3542037,60
231	939464,14	3542037,04
232	939340,67	3542031,04
233	939332,78	3542030,99
234	939324,90	3542031,62
235	939320,97	3542032,29
236	939314,11	3542033,85
237	939314,11	3542033,71
238	939309,46	3542034,92
239	939294,40	3542041,11
240	939281,41	3542049,10

Обозначение (номер) характерной точки	Перечень координат характерных точек в системе координат, используемой для ведения Единого государственного реестра недвижимости	
	X	Y
241	939269,60	3542059,58
242	939115,13	3542253,11
243	939179,10	3542306,14
244	939186,54	3542312,30
245	939366,01	3542261,14
246	939405,69	3542261,28
247	939420,70	3542261,33
248	939441,29	3542261,41
249	939474,91	3542261,52
250	939476,46	3542261,53
251	939565,21	3542261,84
252	939600,55	3542261,96
253	939625,65	3542262,05
254	939637,36	3542262,09
255	939653,38	3542262,15
256	939657,23	3542262,17
257	939843,00	3542225,63
258	939847,85	3542224,67
259	939846,83	3542226,22
260	939880,51	3542218,25
261	939904,44	3542213,55
262	939957,98	3542203,01
263	940016,72	3542191,45
264	940083,98	3542178,21
265	940309,74	3542133,80
266	940515,79	3542093,26
267	940571,56	3542082,29
268	940608,80	3542074,97
269	940609,86	3542074,76
270	940613,05	3542074,13
271	940731,66	3542050,80
272	940942,61	3542009,29
273	941138,85	3541970,69
274	941303,75	3541938,24
275	941344,90	3541930,15
276	941544,58	3541890,86
277	941548,86	3541890,43
278	941555,17	3541889,81
279	941562,14	3541889,12
280	941579,41	3541887,40
281	941586,22	3541886,72

Обозначение (номер) характерной точки	Перечень координат характерных точек в системе координат, используемой для ведения Единого государственного реестра недвижимости	
	X	Y
282	941587,99	3541886,54
283	941593,88	3541885,95
284	941597,93	3541885,55
285	941599,65	3541885,38
286	941607,66	3541884,58
287	941609,16	3541884,43
288	941619,05	3541883,45
289	941620,53	3541883,30
290	941631,65	3541882,20
291	941641,64	3541881,20
292	941671,13	3541878,25
293	941699,07	3541875,46
294	941719,02	3541873,49
295	941719,34	3541873,45
296	941720,04	3541872,40
297	941721,73	3541869,84
298	941755,25	3541819,15
299	941757,03	3541807,68
300	941765,08	3541755,90
301	941784,64	3541758,94
302	941781,23	3541775,83
303	937260,16	3543705,96
304	937278,26	3543758,52
305	937279,41	3543761,84
306	937298,58	3543817,53
307	937262,24	3543830,04
308	937258,90	3543831,19
309	937192,68	3543853,99
310	937184,16	3543829,23
311	937128,40	3543848,73
312	936905,75	3543926,56
313	936873,64	3543937,70
314	936864,60	3543940,94
315	936765,51	3543975,58
316	936751,35	3543980,53
317	936723,51	3543990,27
318	936722,56	3543990,60
319	936719,01	3544022,14
320	936716,90	3544037,01
321	936694,96	3544049,39
322	936650,04	3544074,73

Обозначение (номер) характерной точки	Перечень координат характерных точек в системе координат, используемой для ведения Единого государственного реестра недвижимости	
	X	Y
323	936643,31	3544078,53
324	936642,84	3544078,79
325	936642,40	3544079,04
326	936640,65	3544080,03
327	936462,89	3544180,04
328	936443,58	3544176,26
329	936416,63	3544170,60
330	936390,58	3544165,12
331	936272,72	3544140,32
332	935918,75	3544308,82
333	935871,56	3544331,28
334	935799,19	3544363,86
335	935797,82	3544364,47
336	935707,13	3544405,29
337	935520,19	3544489,43
338	935335,67	3544572,49
339	935198,79	3544433,62
340	935191,16	3544425,90
341	935185,80	3544420,44
342	935184,22	3544418,84
343	935181,39	3544415,98
344	935175,75	3544410,25
345	935171,69	3544406,13
346	935147,94	3544382,05
347	935146,35	3544380,43
348	935145,50	3544379,58
349	935138,18	3544372,14
350	935047,23	3544279,88
351	935024,85	3544257,17
352	934923,54	3544154,39
353	934862,67	3544163,71
354	934310,43	3544249,10
355	934237,14	3544277,56
356	934220,21	3544284,12
357	934206,79	3544289,33
358	934204,47	3544290,23
359	934191,84	3544295,13
360	934175,91	3544301,31
361	934160,13	3544307,42
362	934153,78	3544309,89
363	934091,60	3544334,01

Обозначение (номер) характерной точки	Перечень координат характерных точек в системе координат, используемой для ведения Единого государственного реестра недвижимости	
	X	Y
364	934089,58	3544334,79
365	933940,08	3544392,75
366	933574,30	3544839,69
367	933565,07	3544850,96
368	933451,41	3544989,84
369	933441,54	3545001,89
370	933439,82	3545000,49
371	933436,76	3544997,97
372	933434,97	3544996,51
373	933406,67	3544973,35
374	933405,15	3544972,10
375	933395,11	3544963,89
376	933404,96	3544951,85
377	933406,46	3544950,02
378	933432,57	3544918,14
379	933434,25	3544916,08
380	933437,03	3544912,69
381	933517,99	3544813,75
382	933520,88	3544810,23
383	933645,32	3544658,20
384	933772,00	3544503,43
385	933877,22	3544374,87
386	933903,67	3544342,56
387	934038,66	3544290,20
388	934045,01	3544287,74
389	934071,91	3544277,30
390	934073,91	3544276,52
391	934089,02	3544270,66
392	934091,17	3544269,83
393	934106,62	3544263,83
394	934107,27	3544263,57
395	934109,55	3544262,70
396	934125,05	3544256,69
397	934294,83	3544190,82
398	934395,00	3544175,34
399	934822,87	3544109,24
400	934944,72	3544090,41
401	935089,96	3544237,76
402	935185,29	3544334,46
403	935192,71	3544341,99
404	935193,53	3544342,83

Обозначение (номер) характерной точки	Перечень координат характерных точек в системе координат, используемой для ведения Единого государственного реестра недвижимости	
	X	Y
405	935218,35	3544368,02
406	935222,59	3544372,32
407	935228,23	3544378,03
408	935231,05	3544380,90
409	935232,46	3544382,32
410	935238,11	3544388,06
411	935349,57	3544501,26
412	935772,99	3544309,84
413	935775,81	3544308,55
414	935777,18	3544307,96
415	935846,35	3544276,83
416	936079,17	3544166,03
417	936265,25	3544077,46
418	936412,62	3544025,24
419	936469,85	3544052,55
420	936501,14	3544067,47
421	936522,63	3544077,73
422	936522,64	3544077,74
423	936645,65	3544008,32
424	936651,08	3544005,24
425	936651,12	3544004,82
426	936651,59	3544000,03
427	936652,19	3543993,91
428	936653,57	3543989,33
429	936655,44	3543983,10
430	936659,44	3543969,81
431	936659,51	3543969,58
432	936659,60	3543969,36
433	936659,70	3543969,14
434	936659,81	3543968,93
435	936659,93	3543968,73
436	936660,06	3543968,53
437	936660,20	3543968,34
438	936660,35	3543968,16
439	936660,52	3543967,99
440	936660,68	3543967,81
441	936660,86	3543967,66
442	936661,05	3543967,51
443	936661,24	3543967,38
444	936661,44	3543967,24
445	936661,65	3543967,13

Обозначение (номер) характерной точки	Перечень координат характерных точек в системе координат, используемой для ведения Единого государственного реестра недвижимости	
	X	Y
446	936661,86	3543967,02
447	936662,08	3543966,93
448	936662,30	3543966,85
449	936662,52	3543966,77
450	936662,75	3543966,72
451	936662,99	3543966,67
452	936663,22	3543966,63
453	936663,46	3543966,62
454	936663,69	3543966,60
455	936663,93	3543966,61
456	936664,17	3543966,62
457	936664,40	3543966,65
458	936664,63	3543966,69
459	936664,86	3543966,74
460	936666,44	3543952,72
461	936668,73	3543932,42
462	936669,98	3543932,56
463	936728,35	3543939,14
464	936726,90	3543952,01
465	936726,46	3543955,88
466	936724,61	3543972,40
467	936726,11	3543971,87
468	936745,90	3543964,95
469	936845,00	3543930,31
470	936867,33	3543922,51
471	936900,31	3543910,98
472	937122,95	3543833,14
473	937178,79	3543813,63
474	937173,81	3543799,21
475	937172,67	3543795,89
476	937154,26	3543742,42
477	936434,95	3544102,37
478	936453,14	3544116,96
479	936426,36	3544111,33
480	936403,90	3544106,61
481	936406,38	3544091,27
482	936409,40	3544090,18
483	936434,59	3544102,21
484	933511,07	3547067,91
485	933512,17	3547069,29
486	933513,88	3547071,44

Обозначение (номер) характерной точки	Перечень координат характерных точек в системе координат, используемой для ведения Единого государственного реестра недвижимости	
	X	Y
487	933525,92	3547086,54
488	933530,64	3547092,47
489	933523,83	3547097,93
490	933499,22	3547117,70
491	933474,73	3547137,37
492	933473,95	3547138,37
493	933447,97	3547171,87
494	933447,97	3547172,67
495	933447,97	3547194,68
496	933447,97	3547236,06
497	933421,77	3547236,06
498	933415,75	3547236,06
499	933414,16	3547236,06
500	933409,59	3547236,06
501	933406,95	3547236,06
502	933405,40	3547236,06
503	933367,06	3547236,06
504	933365,00	3547236,06
505	933364,99	3547236,06
506	933360,87	3547236,06
507	933358,78	3547236,06
508	933354,54	3547236,06
509	933353,01	3547236,06
510	933352,09	3547236,06
511	933345,87	3547236,06
512	933341,08	3547236,06
513	933339,29	3547236,06
514	933335,96	3547236,06
515	933335,96	3547234,92
516	933335,96	3547232,42
517	933335,96	3547224,32
518	933335,96	3547222,31
519	933335,96	3547217,14
520	933321,61	3547220,33
521	933318,64	3547220,99
522	933311,64	3547222,54
523	933310,79	3547222,73
524	933307,36	3547223,50
525	933306,76	3547223,63
526	933297,91	3547225,59
527	933294,14	3547226,44

Обозначение (номер) характерной точки	Перечень координат характерных точек в системе координат, используемой для ведения Единого государственного реестра недвижимости	
	X	Y
528	933294,13	3547226,44
529	933287,43	3547227,92
530	933281,20	3547229,31
531	933280,84	3547227,91
532	933280,46	3547226,43
533	933280,40	3547226,18
534	933279,88	3547224,19
535	933278,61	3547219,23
536	933266,75	3547173,11
537	933333,60	3547153,59
538	933335,96	3547152,89
539	933335,96	3547125,51
540	933336,59	3547118,06
541	933344,64	3547118,06
542	933346,66	3547118,06
543	933357,41	3547118,06
544	933359,18	3547118,06
545	933370,20	3547118,06
546	933371,80	3547118,06
547	933379,94	3547118,06
548	933380,41	3547118,55
549	933380,58	3547118,06
550	933382,17	3547118,06
551	933390,83	3547118,06
552	933392,43	3547118,06
553	933401,89	3547118,06
554	933483,87	3547053,26
555	933493,40	3547045,73
556	933502,35	3547056,96
557	941804,92	3541232,08
558	941804,59	3541232,32
559	941806,92	3541256,46
560	941807,19	3541256,58

4.4 Вид разрешенного использования образуемых земельных участков, предназначенных для размещения линейных объектов и объектов капитального строительства, проектируемых в составе линейного объекта, а также существующих земельных участков, занятых линейными объектами и объектами капитального строительства, входящими в состав линейных объектов, в соответствии с проектом планировки территории

Таблица 4.4.1

Вид разрешенного использования образуемых земельных участков

Кадастровый (условный) № земельного участка	Вид разрешенного использования
86:08:0000000:292:3У1	осуществление геологического изучения недр, разведка и добыча полезных ископаемых
86:08:0000000:19:3У1	энергетика
86:08:0000000:19:3У2	энергетика
86:08:0000000:467:3У1	осуществление геологического изучения недр, разведка и добыча полезных ископаемых
86:08:0000000:467:3У2	осуществление геологического изучения недр, разведка и добыча полезных ископаемых
86:08:0000000:467:3У3	осуществление геологического изучения недр, разведка и добыча полезных ископаемых
86:08:0000000:467:3У4	осуществление геологического изучения недр, разведка и добыча полезных ископаемых
86:08:0000000:467:3У5	осуществление геологического изучения недр, разведка и добыча полезных ископаемых
86:08:0000000:467:3У6	осуществление геологического изучения недр, разведка и добыча полезных ископаемых
86:08:0000000:467:3У7	осуществление геологического изучения недр, разведка и добыча полезных ископаемых
86:08:0000000:467:3У8	осуществление геологического изучения недр, разведка и добыча полезных ископаемых
86:08:0000000:467:3У9	осуществление геологического изучения недр, разведка и добыча полезных ископаемых
86:08:0000000:16:3У1	энергетика
86:08: 0000000:3У1	энергетика