

**ДОКУМЕНТАЦИЯ ПО ПЛАНИРОВКЕ ТЕРРИТОРИИ ДЛЯ
РАЗМЕЩЕНИЯ ОБЪЕКТА «ВДОЛЬТРАССОВЫЙ ПРОЕЗД МН
ХОЛМОГОРЫ-КЛИН 382-412 КМ»**

**ПРОЕКТ ПЛАНИРОВКИ ТЕРРИТОРИИ, СОДЕРЖАЩИЙ ПРОЕКТ
МЕЖЕВАНИЯ ТЕРРИТОРИИ**

**ОСНОВНАЯ ЧАСТЬ ПРОЕКТА МЕЖЕВАНИЯ ТЕРРИТОРИИ.
ТЕКСТОВАЯ ЧАСТЬ**

380-19-942-19-1-ПМТ.1

ТОМ 3

**Тюмень
2019**

Формат А4



ООО «ПурГеоКом»

Российская Федерация,

Тюменская область,

625001, г. Тюмень, ул. Луначарского, д. 26,

телефон: (3452) 521-530

Сайт: purgeocom.ru

Эл.почта: zemcom@purgеocom.ru

Заказчик: АО «Транснефть - Сибирь»

**ДОКУМЕНТАЦИЯ ПО ПЛАНИРОВКЕ ТЕРРИТОРИИ ДЛЯ
РАЗМЕЩЕНИЯ ОБЪЕКТА «ВДОЛЬТРАССОВЫЙ ПРОЕЗД МН
ХОЛМОГОРЫ-КЛИН 382-412 КМ»**

**ПРОЕКТ ПЛАНИРОВКИ ТЕРРИТОРИИ, СОДЕРЖАЩИЙ ПРОЕКТ
МЕЖЕВАНИЯ ТЕРРИТОРИИ**

ОСНОВНАЯ ЧАСТЬ ПРОЕКТА МЕЖЕВАНИЯ ТЕРРИТОРИИ

380-19-942-19-1-ПМТ.1

ТОМ 3

Генеральный директор



А.А. Фетисов

**Тюмень
2019**

Инд. № подл.	Подпись и дата	Взам. инв. №	Вып.	№ док.

Номер тома	Обозначение	Наименование	Примечание
0	380-19-942-19-1-ППТ.СДПТ	Состав документации по планировке территории	
1	380-19-942-19-1-ПМТ.1ППТ.1	Основная часть проекта планировки территории	
2	380-19-942-19-1-ПМТ.1-ППТ.2	Материалы по обоснованию проекта планировки территории	
3	380-19-942-19-1-ПМТ.1-ПМТ.1	Основная часть проекта межевания территории	
4	380-19-942-19-1-ПМТ.1-ПМТ.2	Материалы по обоснованию проекта межевания	

[illegible]

ЧЕРТЕЖ МЕЖЕВАНИЯ ТЕРРИТОРИИ
МАСШТАБ 1:2000

ХМАО-Югра
МО Нефтеюганский район

СХЕМА ЭЛЕМЕНТОВ ПЛАНИРОВОЧНОЙ СТРУКТУРЫ


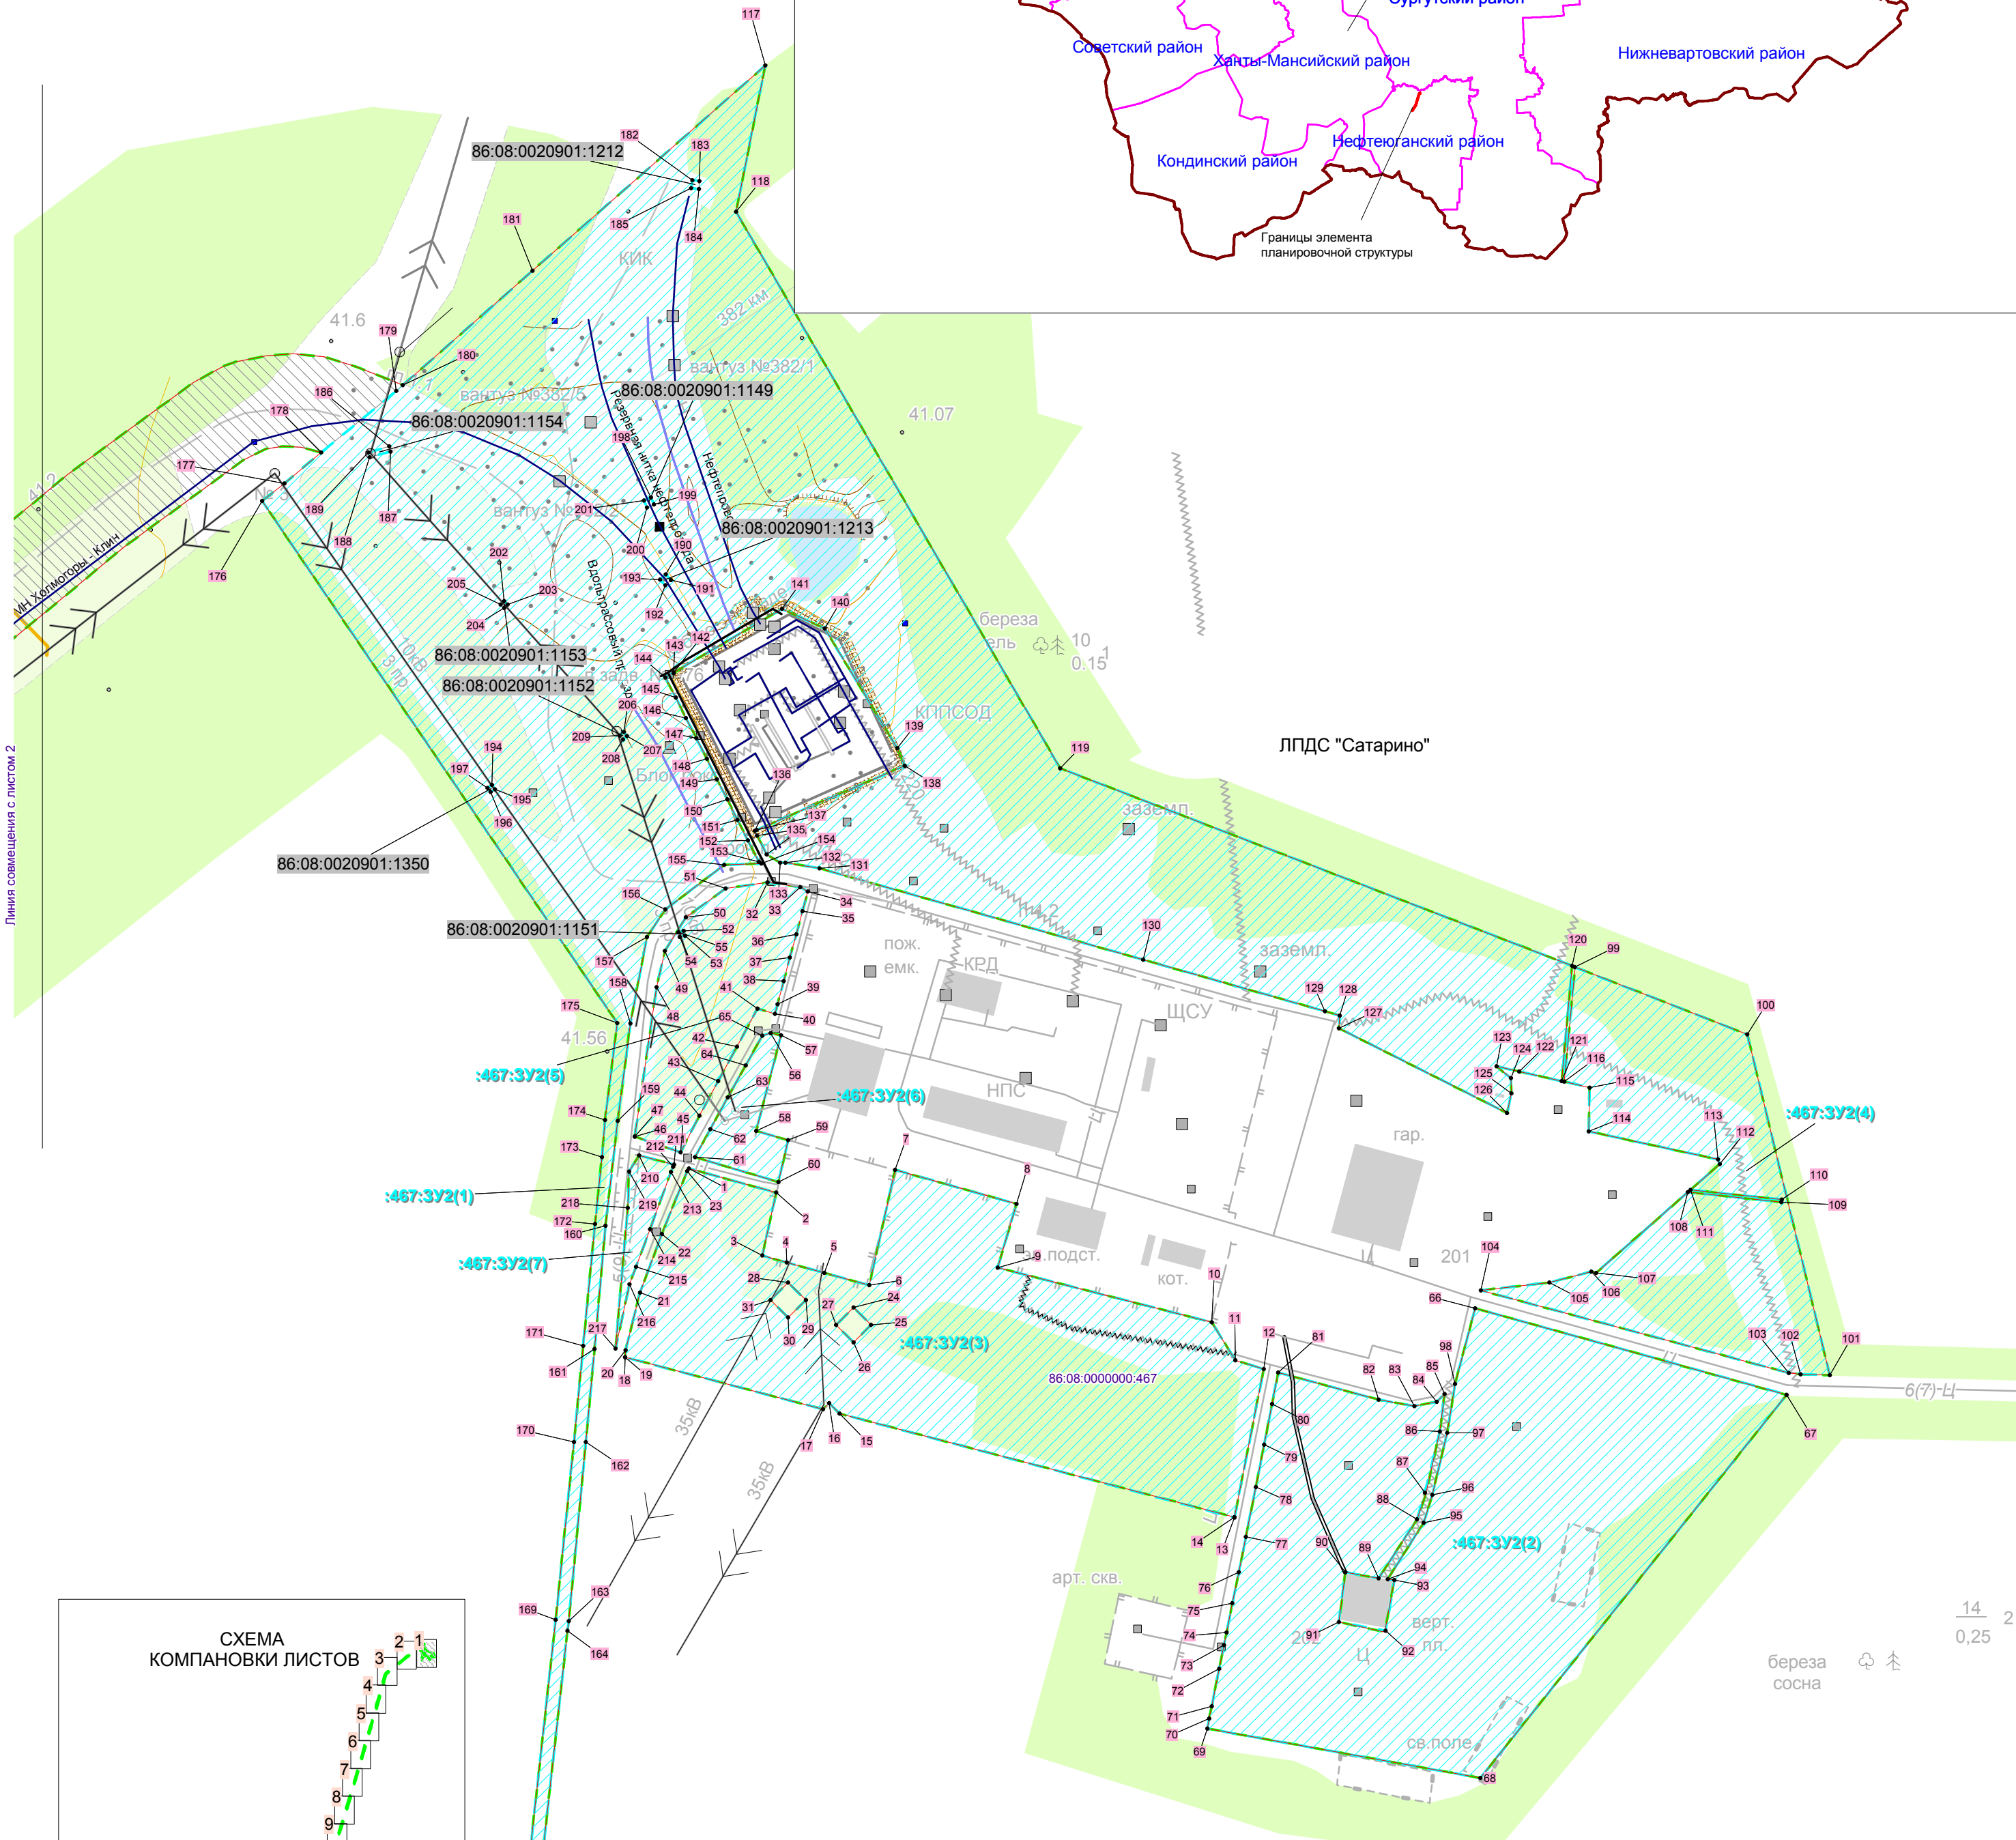


СХЕМА
КОМАНОВКИ ЛИСТОВ

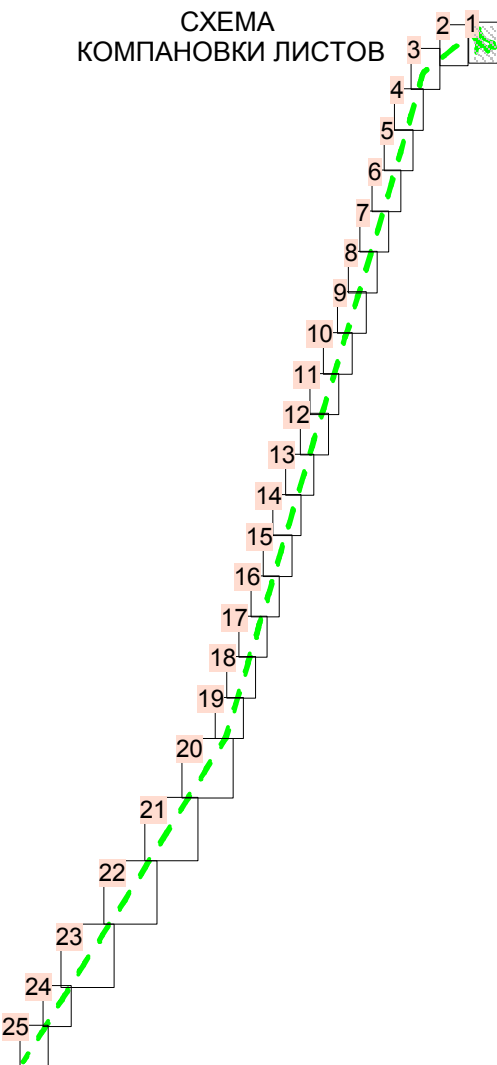


Примечания:
1. Чертеж межевания территории разработан на материалах изысканий М 1:1000 - 1:5000, выполненных филиалом "Тюменгипротрубопровод" - "Инженерные изыскания" ОСП г. Тюмень в 2018 году.
2. Граница планируемого элемента планировочной структуры совпадает с границей зоны планируемого размещения линейного объекта, установленной в соответствии с нормами отвода земельных участков для конкретных видов линейных объектов.
3. Границы территории, в отношении которой разрабатывается проект межевания совпадает с границей зоны планируемого размещения линейного объекта.
4. Линии отступа от красных линий не установлены в связи с отсутствием устанавливаемых красных линий.
5. Проектом межевания территории не предполагается резервирование и (или) изъятие земельных участков для государственных или муниципальных нужд.
6. Границы изменяемого земельного участка с КН 86:08:0000000:467 не отображены на чертеже межевания территории, в связи с отсутствием их координатного описания в ЕГРН.

УСЛОВНЫЕ ОБОЗНАЧЕНИЯ



- ГРАНИЦЫ И ТЕРРИТОРИИ**
- Граница субъекта Российской Федерации
 - Граница муниципальных районов
 - Границы территории, в отношении которой разрабатывается проект межевания
 - Границы элемента планировочной структуры
 - Границы образуемых земельных участков
 - Границы образуемых частей земельных участков
 - Границы изменяемых земельных участков
 - Кадастровый номер изменяемого земельного участка: 86:08:0020904:4790
 - Точки поворота границы образуемых и частей образуемых земельных участков
 - Условный номер образуемого земельного участка (номер контура): :467:3У2(1)
 - Условный номер образуемой части земельного участка: 86:08:0000000:422/изу1
 - Границы публичных сервитутов
- ОБЪЕКТЫ ИНЖЕНЕРНОЙ ИНФРАСТРУКТУРЫ**
- Существующие
- Нефтепроводы
 - Линии электропередачи
 - Кабельная линия
 - Газопровод подземный
 - Кабель ЭХЗ
 - Водопровод
- ОБЪЕКТЫ ТРАНСПОРТНОЙ ИНФРАСТРУКТУРЫ**
- Существующие
- Автомобиля с твердым покрытием
 - Автомобиля грунтовая
- Земельные участки ранее отведенные и предоставленные АО "Транснефть-Сибирь"**
- 86:08:0020901:1151

						380-19-942-19-1-ПМТ.3			
						Документация по планировке территории для размещения объекта "Вдольтрассовый проезд МН Холмогоры-Клин 382-412 км".			
Изм.	Кол. уч.	Лист	№ док.	Подпись	Дата	Основная часть проекта межевания территории Графическая часть	Стадия	Лист	Листов
Разработал	Ракова И.			<i>И.И. Ракова</i>	08.19		ДПТ	1	25
Проверил	Пинигина Н.			<i>Н.И. Пинигина</i>	08.19	Чертеж межевания территории М 1:2000	ООО "ПурГеоКом"		
Н.контр.	Тарасова А.			<i>А.А. Тарасова</i>	08.19				
ГИП	Носенко О.Г.			<i>О.Г. Носенко</i>	08.19				

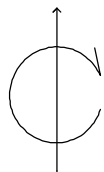

ЧЕРТЕЖ МЕЖЕВАНИЯ ТЕРРИТОРИИ
МАСШТАБ 1:2000
ХМАО-Югра
МО Нефтеюганский район

СХЕМА
КОМПАНОВКИ ЛИСТОВ

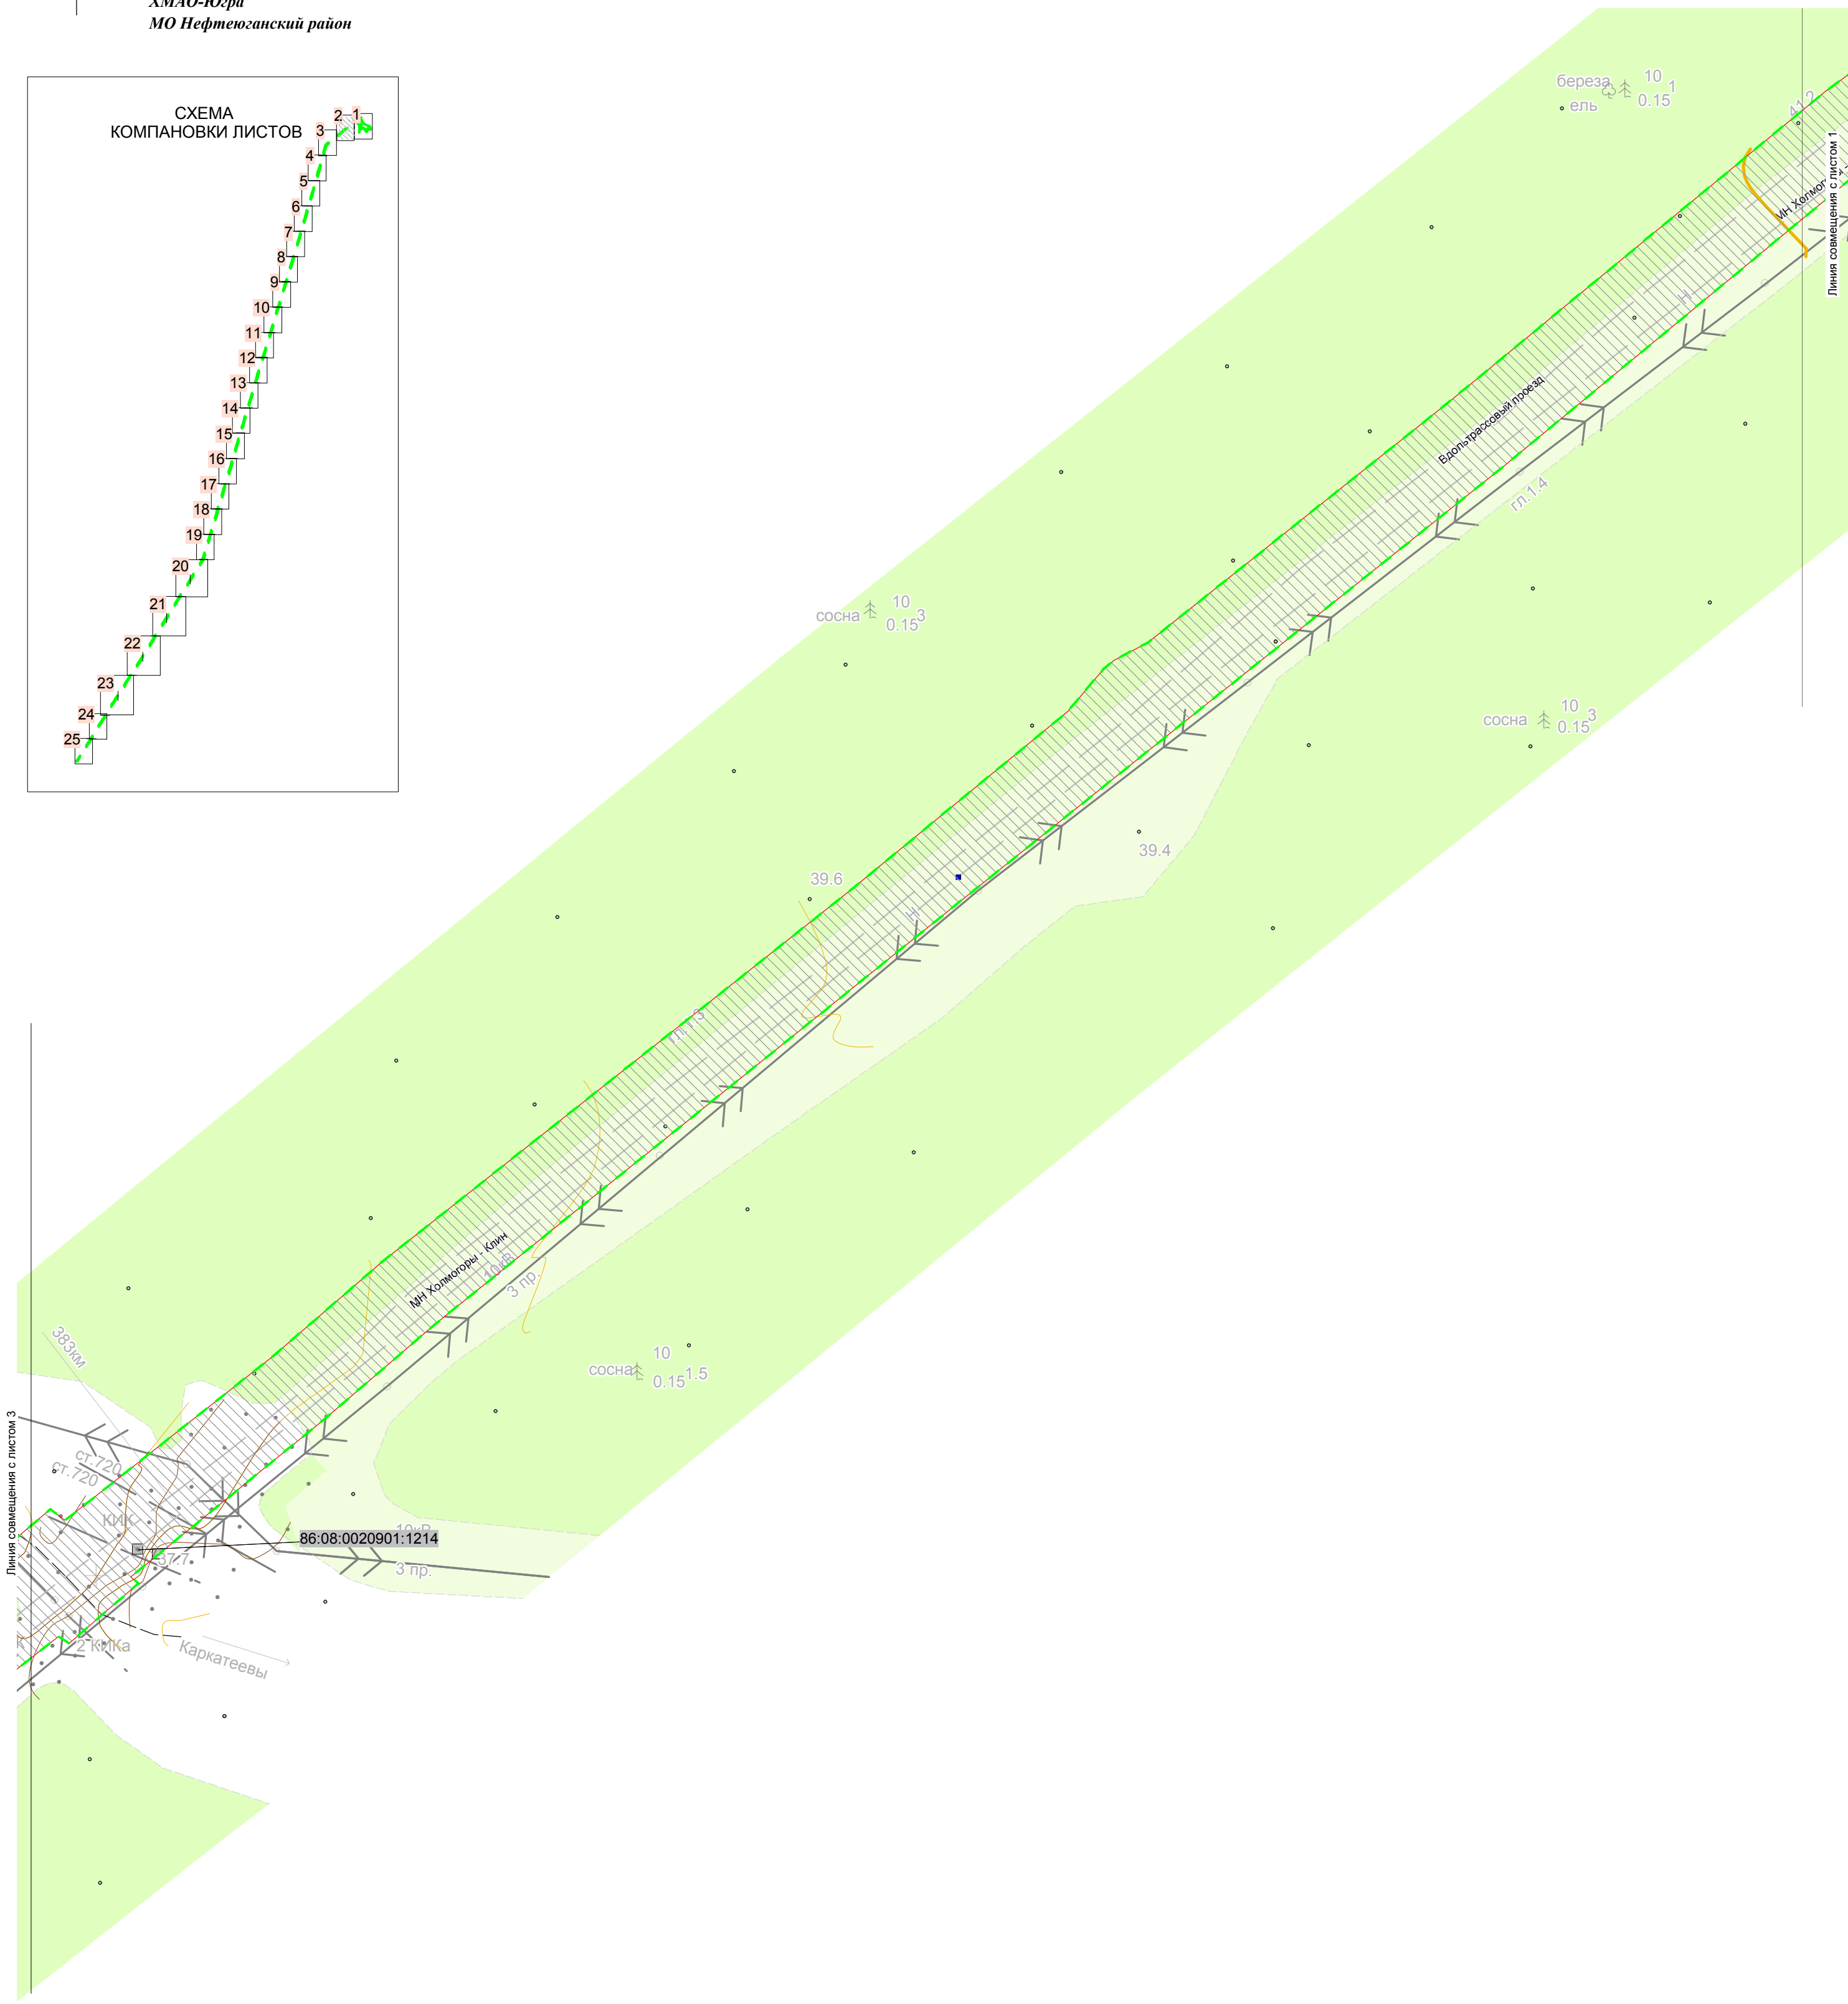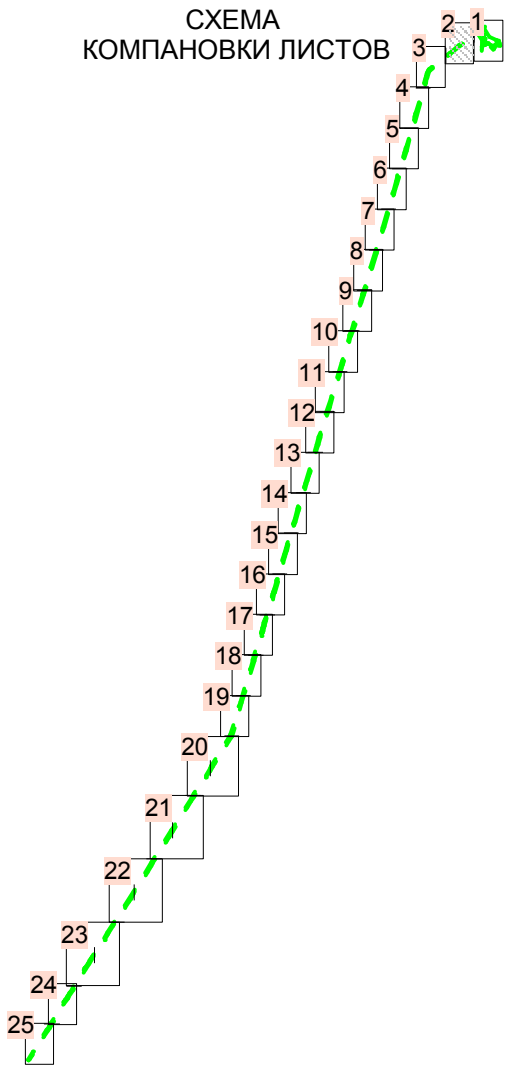



Примечание: Условные обозначения смотреть на листе 1 данного чертежа.

Изм.	Кол.уч	Лист	№ док.	Подп.	Дата

380-19-942-19-1-ПМТ.3

Лист
2


ХМАО-Югра
МО Нефтеюганский район

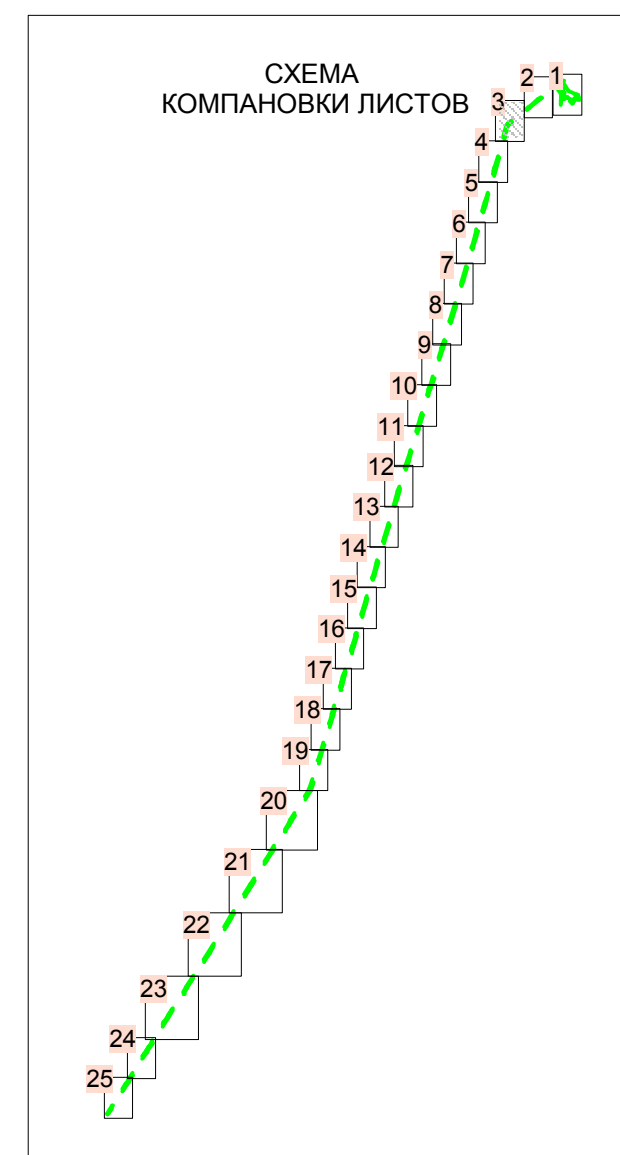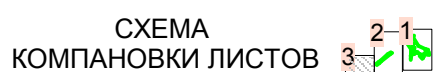

Примечание: Условные обозначения смотреть на листе 1 данного чертежа.

						380-19-942-19-1-ПМТ.3	Лист
							3
Изм.	Кол.уч	Лист	№ док.	Подп.	Дата		


ХМАО-Югра
МО Нефтеюганский район

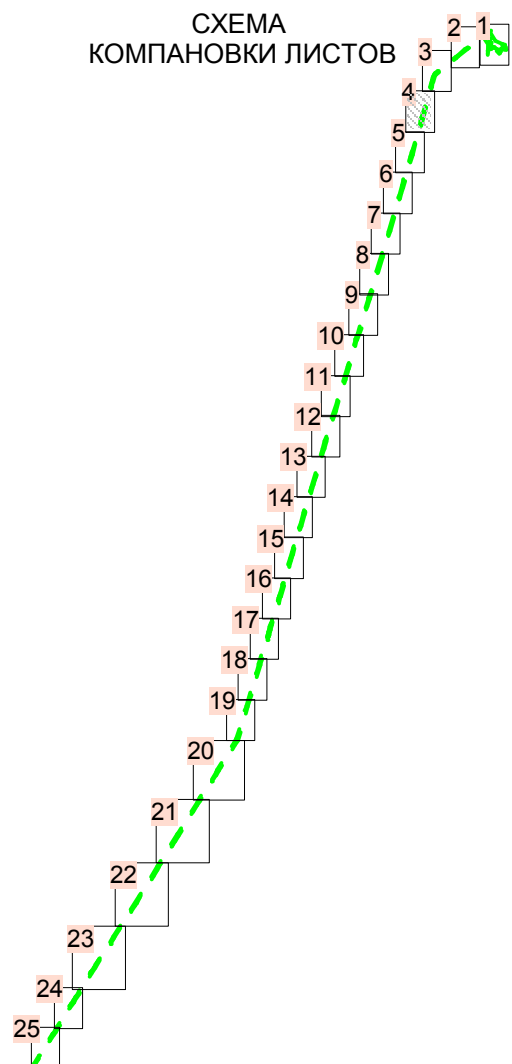

Примечание: Условные обозначения смотреть на листе 1 данного чертежа.

Изм.	Кол.уч	Лист	№ док.	Подп.	Дата


380-19-942-19-1-ПМТ.3

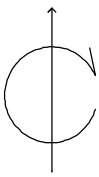

ЧЕРТЕЖ МЕЖЕВАНИЯ ТЕРРИТОРИИ
МАСШТАБ 1:2000

ХМАО-Югра
МО Нефтеюганский район


СХЕМА
КОМПАНОВКИ ЛИСТОВ

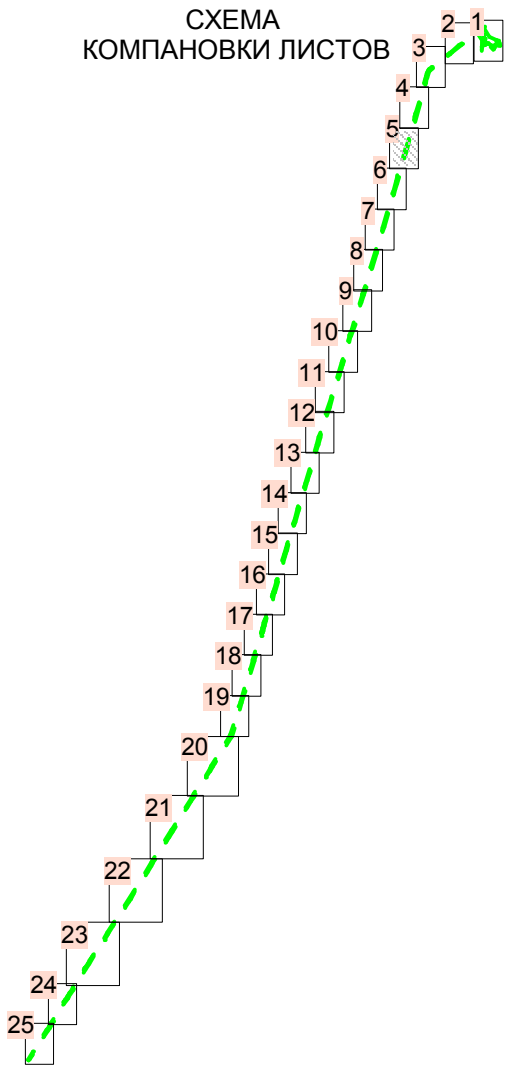

Примечание: Условные обозначения смотреть на листе 1 данного чертежа.


Изм.	Кол.уч	Лист	№ док.	Подп.	Дата

380-19-942-19-1-ПМТ.3

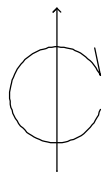

ЧЕРТЕЖ МЕЖЕВАНИЯ ТЕРРИТОРИИ
МАСШТАБ 1:2000
ХМАО-Югра
МО Нефтеюганский район


СХЕМА
КОМПАНОВКИ ЛИСТОВ

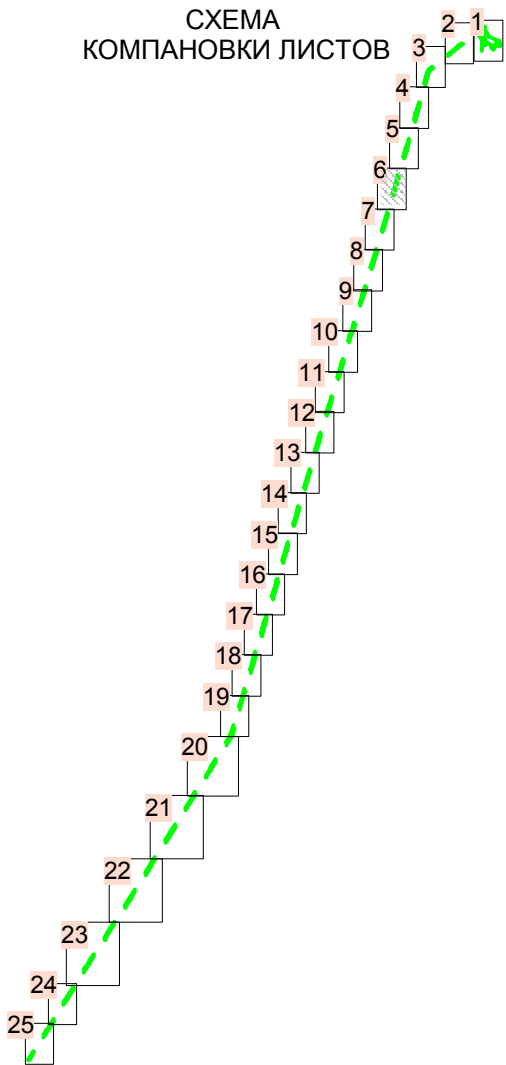

Примечание: Условные обозначения смотреть на листе 1 данного чертежа.


Изм.	Кол.уч	Лист	№ док.	Подп.	Дата

380-19-942-19-1-ПМТ.3

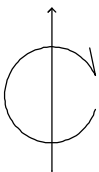

ЧЕРТЕЖ МЕЖЕВАНИЯ ТЕРРИТОРИИ
МАСШТАБ 1:2000
ХМАО-Югра
МО Нефтеюганский район

СХЕМА
КОМПАНОВКИ ЛИСТОВ

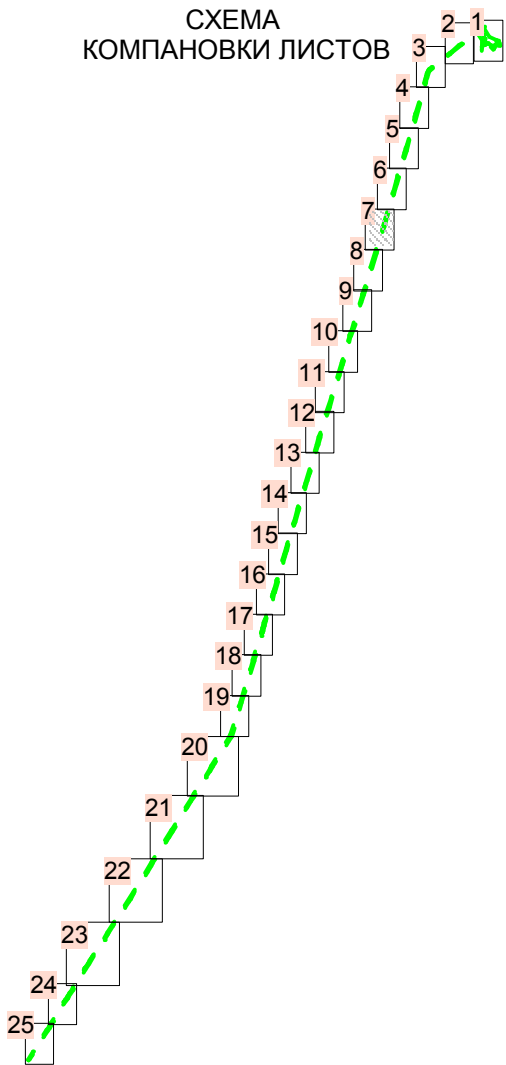


Линия совмещения с листом 8

Примечание: Условные обозначения смотреть на листе 1 данного чертежа.

Изм.	Кол.уч	Лист	№ док.	Подп.	Дата



380-19-942-19-1-ПМТ.3

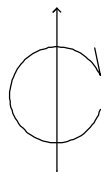

ЧЕРТЕЖ МЕЖЕВАНИЯ ТЕРРИТОРИИ
МАСШТАБ 1:2000


ХМАО-Югра
МО Нефтеюганский район

СХЕМА
КОМПАНОВКИ ЛИСТОВ

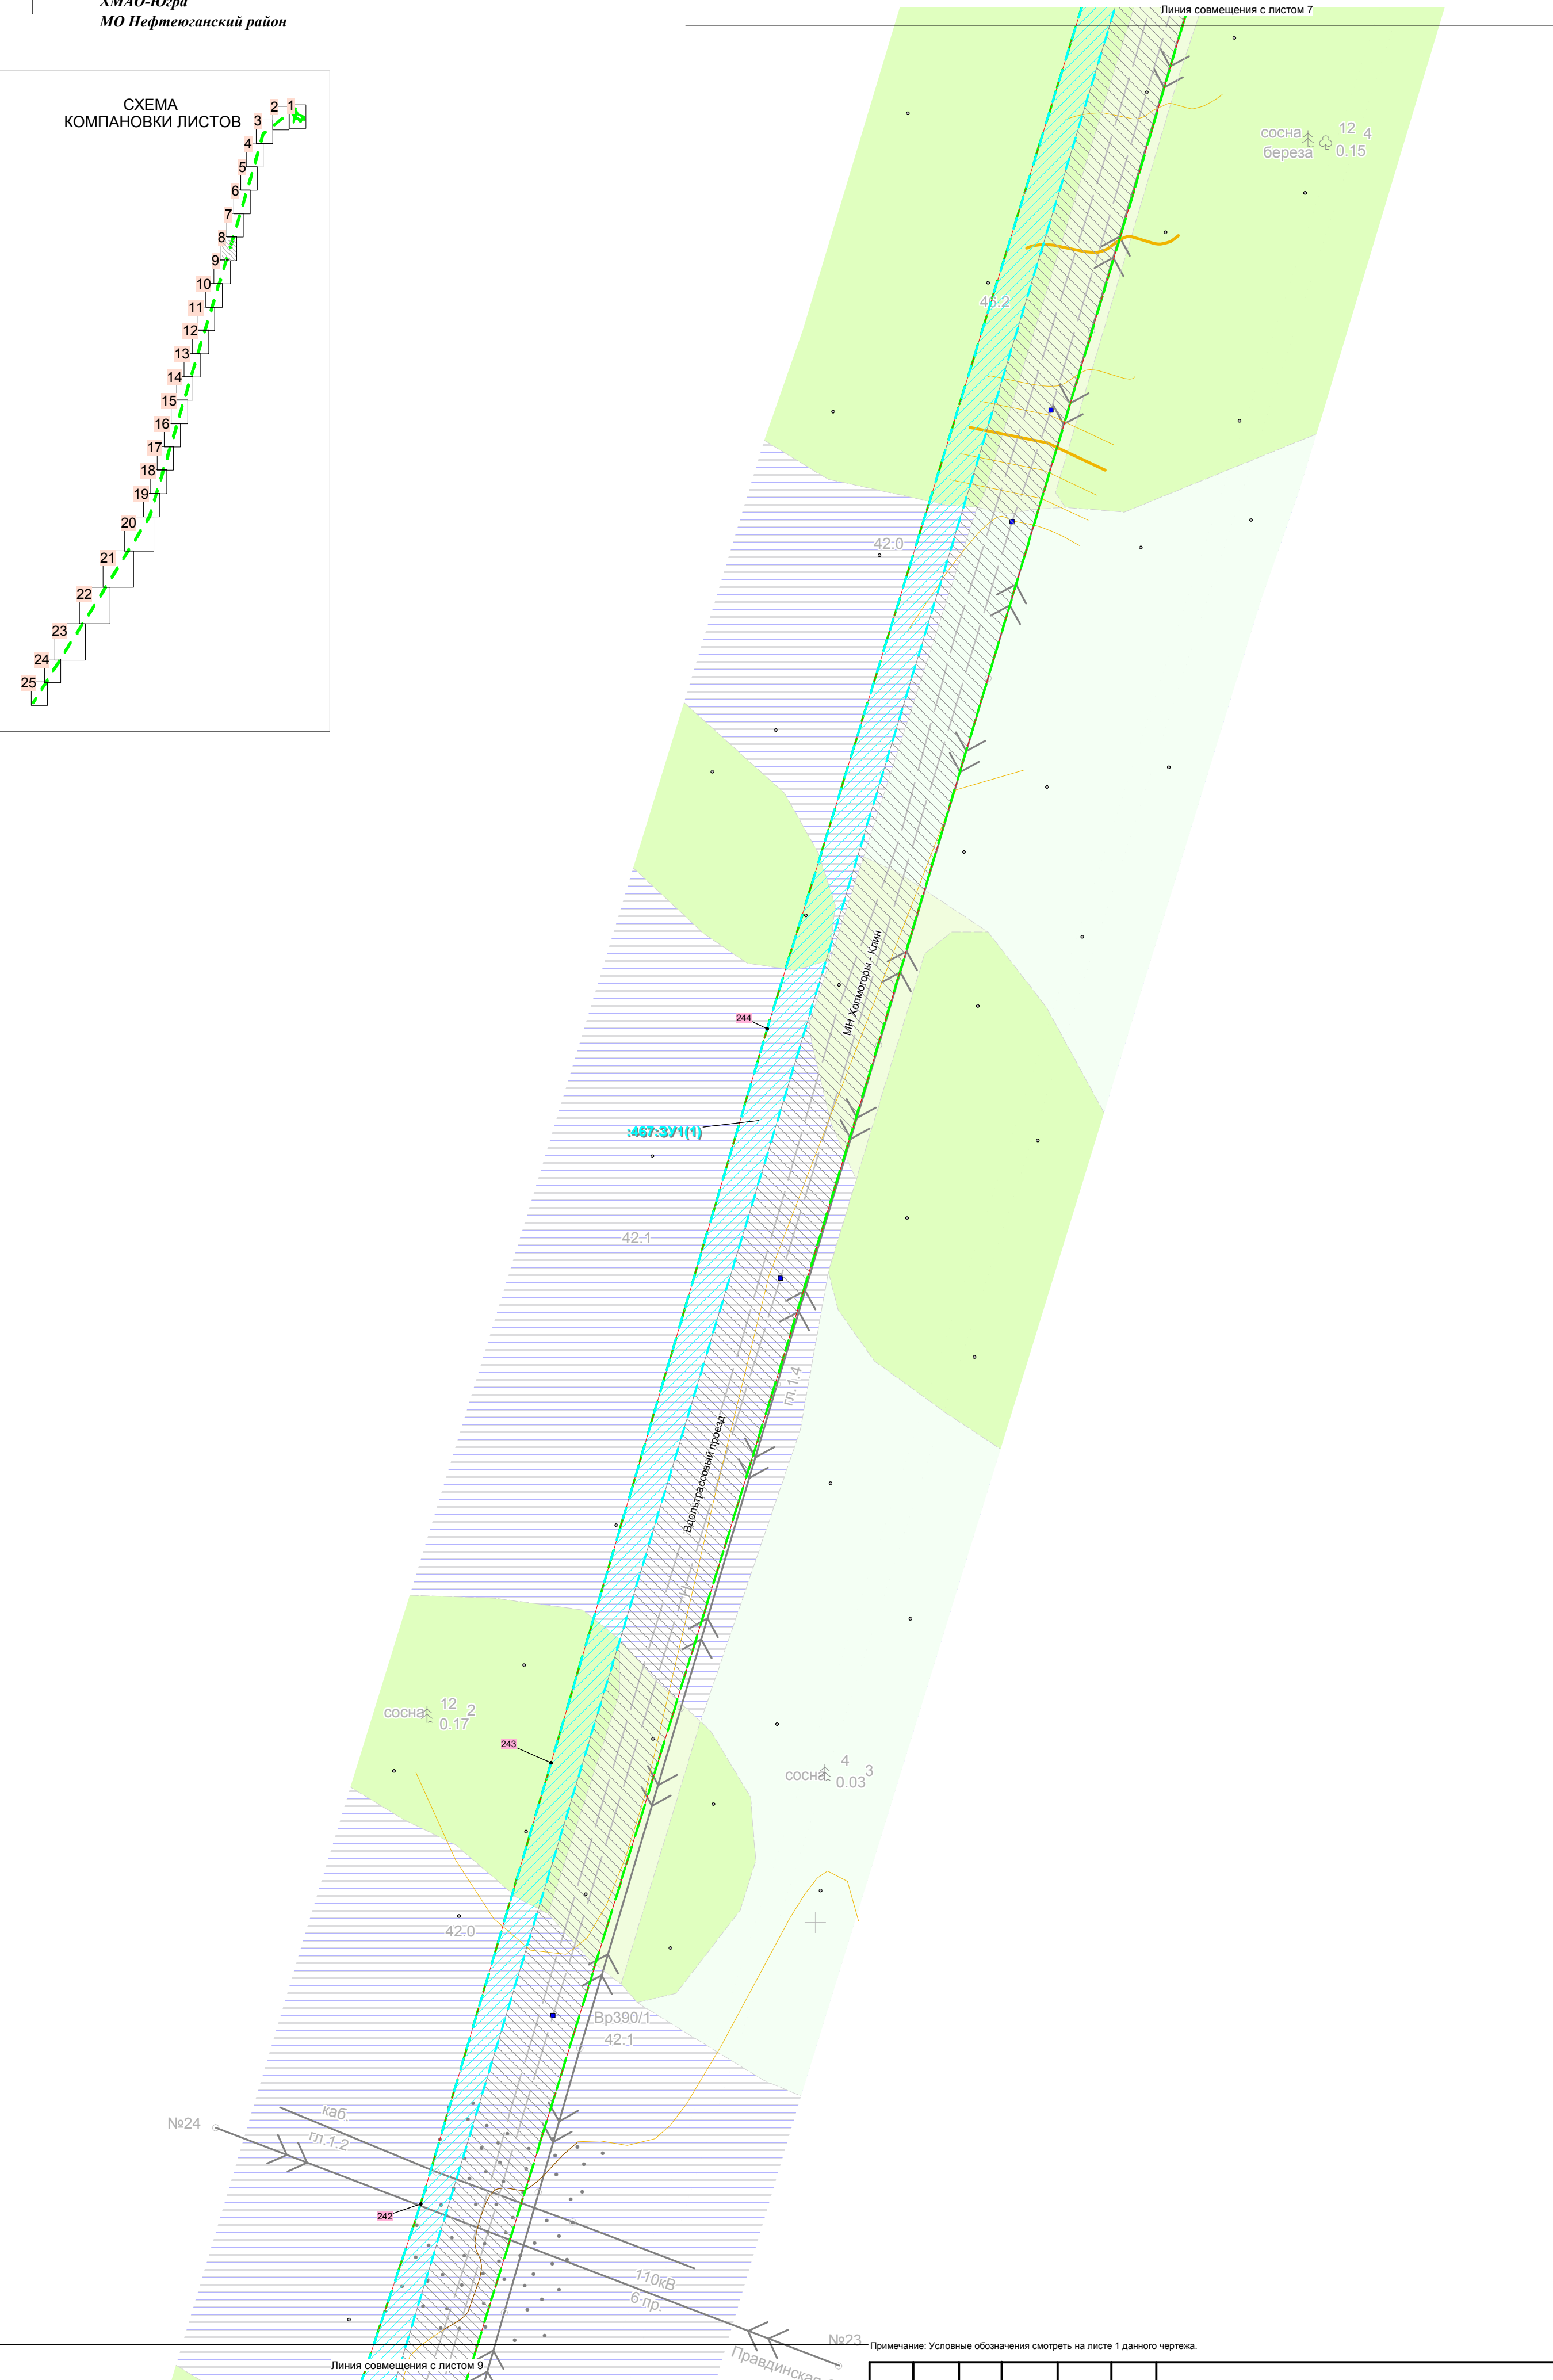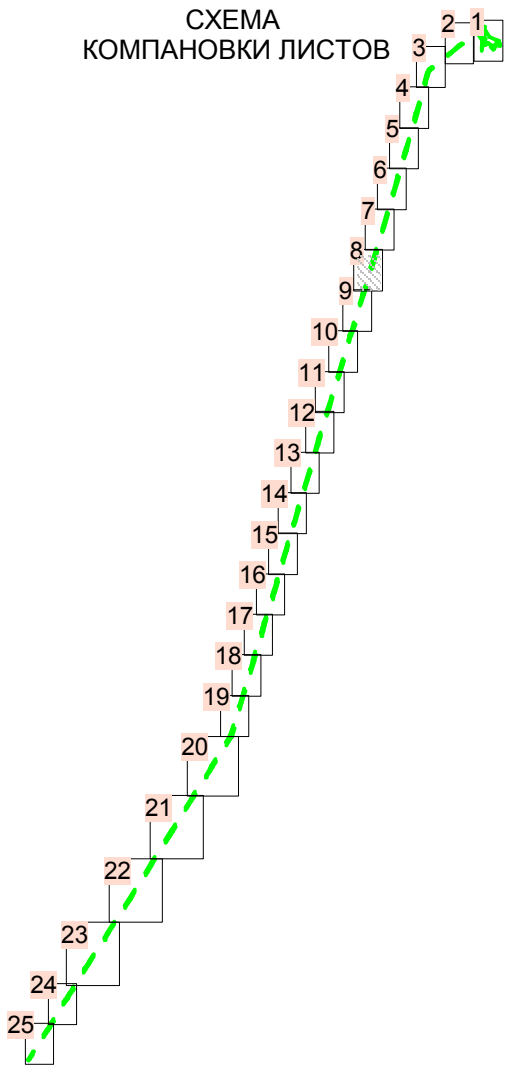

Изм.	Кол.уч	Лист	№ док.	Подп.	Дата


380-19-942-19-1-ПМТ.3

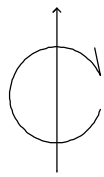

ЧЕРТЕЖ МЕЖЕВАНИЯ ТЕРРИТОРИИ
МАСШТАБ 1:2000

ХМАО-Югра
МО Нефтеюганский район


СХЕМА
КОМПАНОВКИ ЛИСТОВ

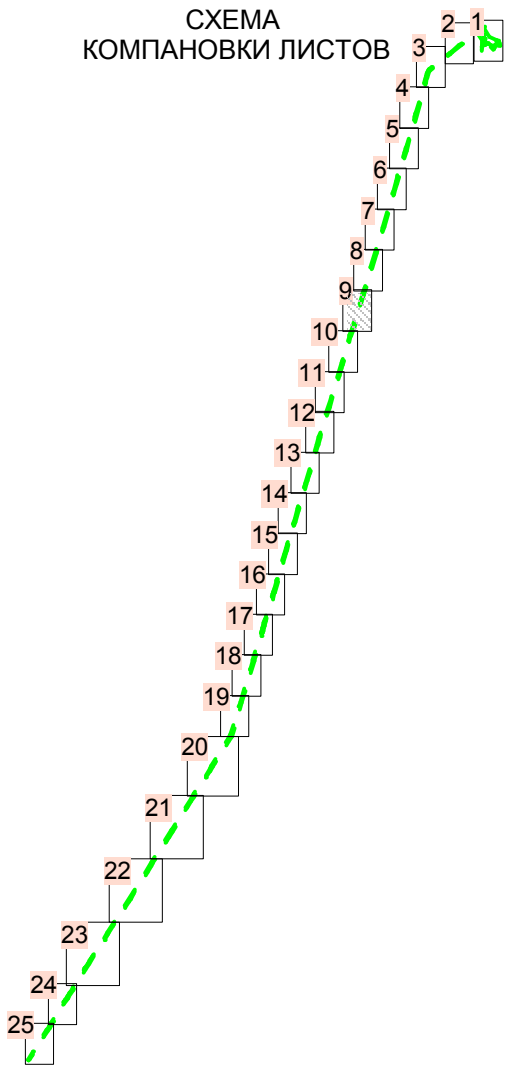

Примечание: Условные обозначения смотреть на листе 1 данного чертежа.

Изм.	Кол.уч	Лист	№ док.	Подп.	Дата



380-19-942-19-1-ПМТ.3

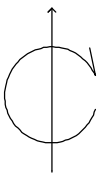

ЧЕРТЕЖ МЕЖЕВАНИЯ ТЕРРИТОРИИ
МАСШТАБ 1:2000

ХМАО-Югра
МО Нефтеюганский район


СХЕМА
КОМПАНОВКИ ЛИСТОВ

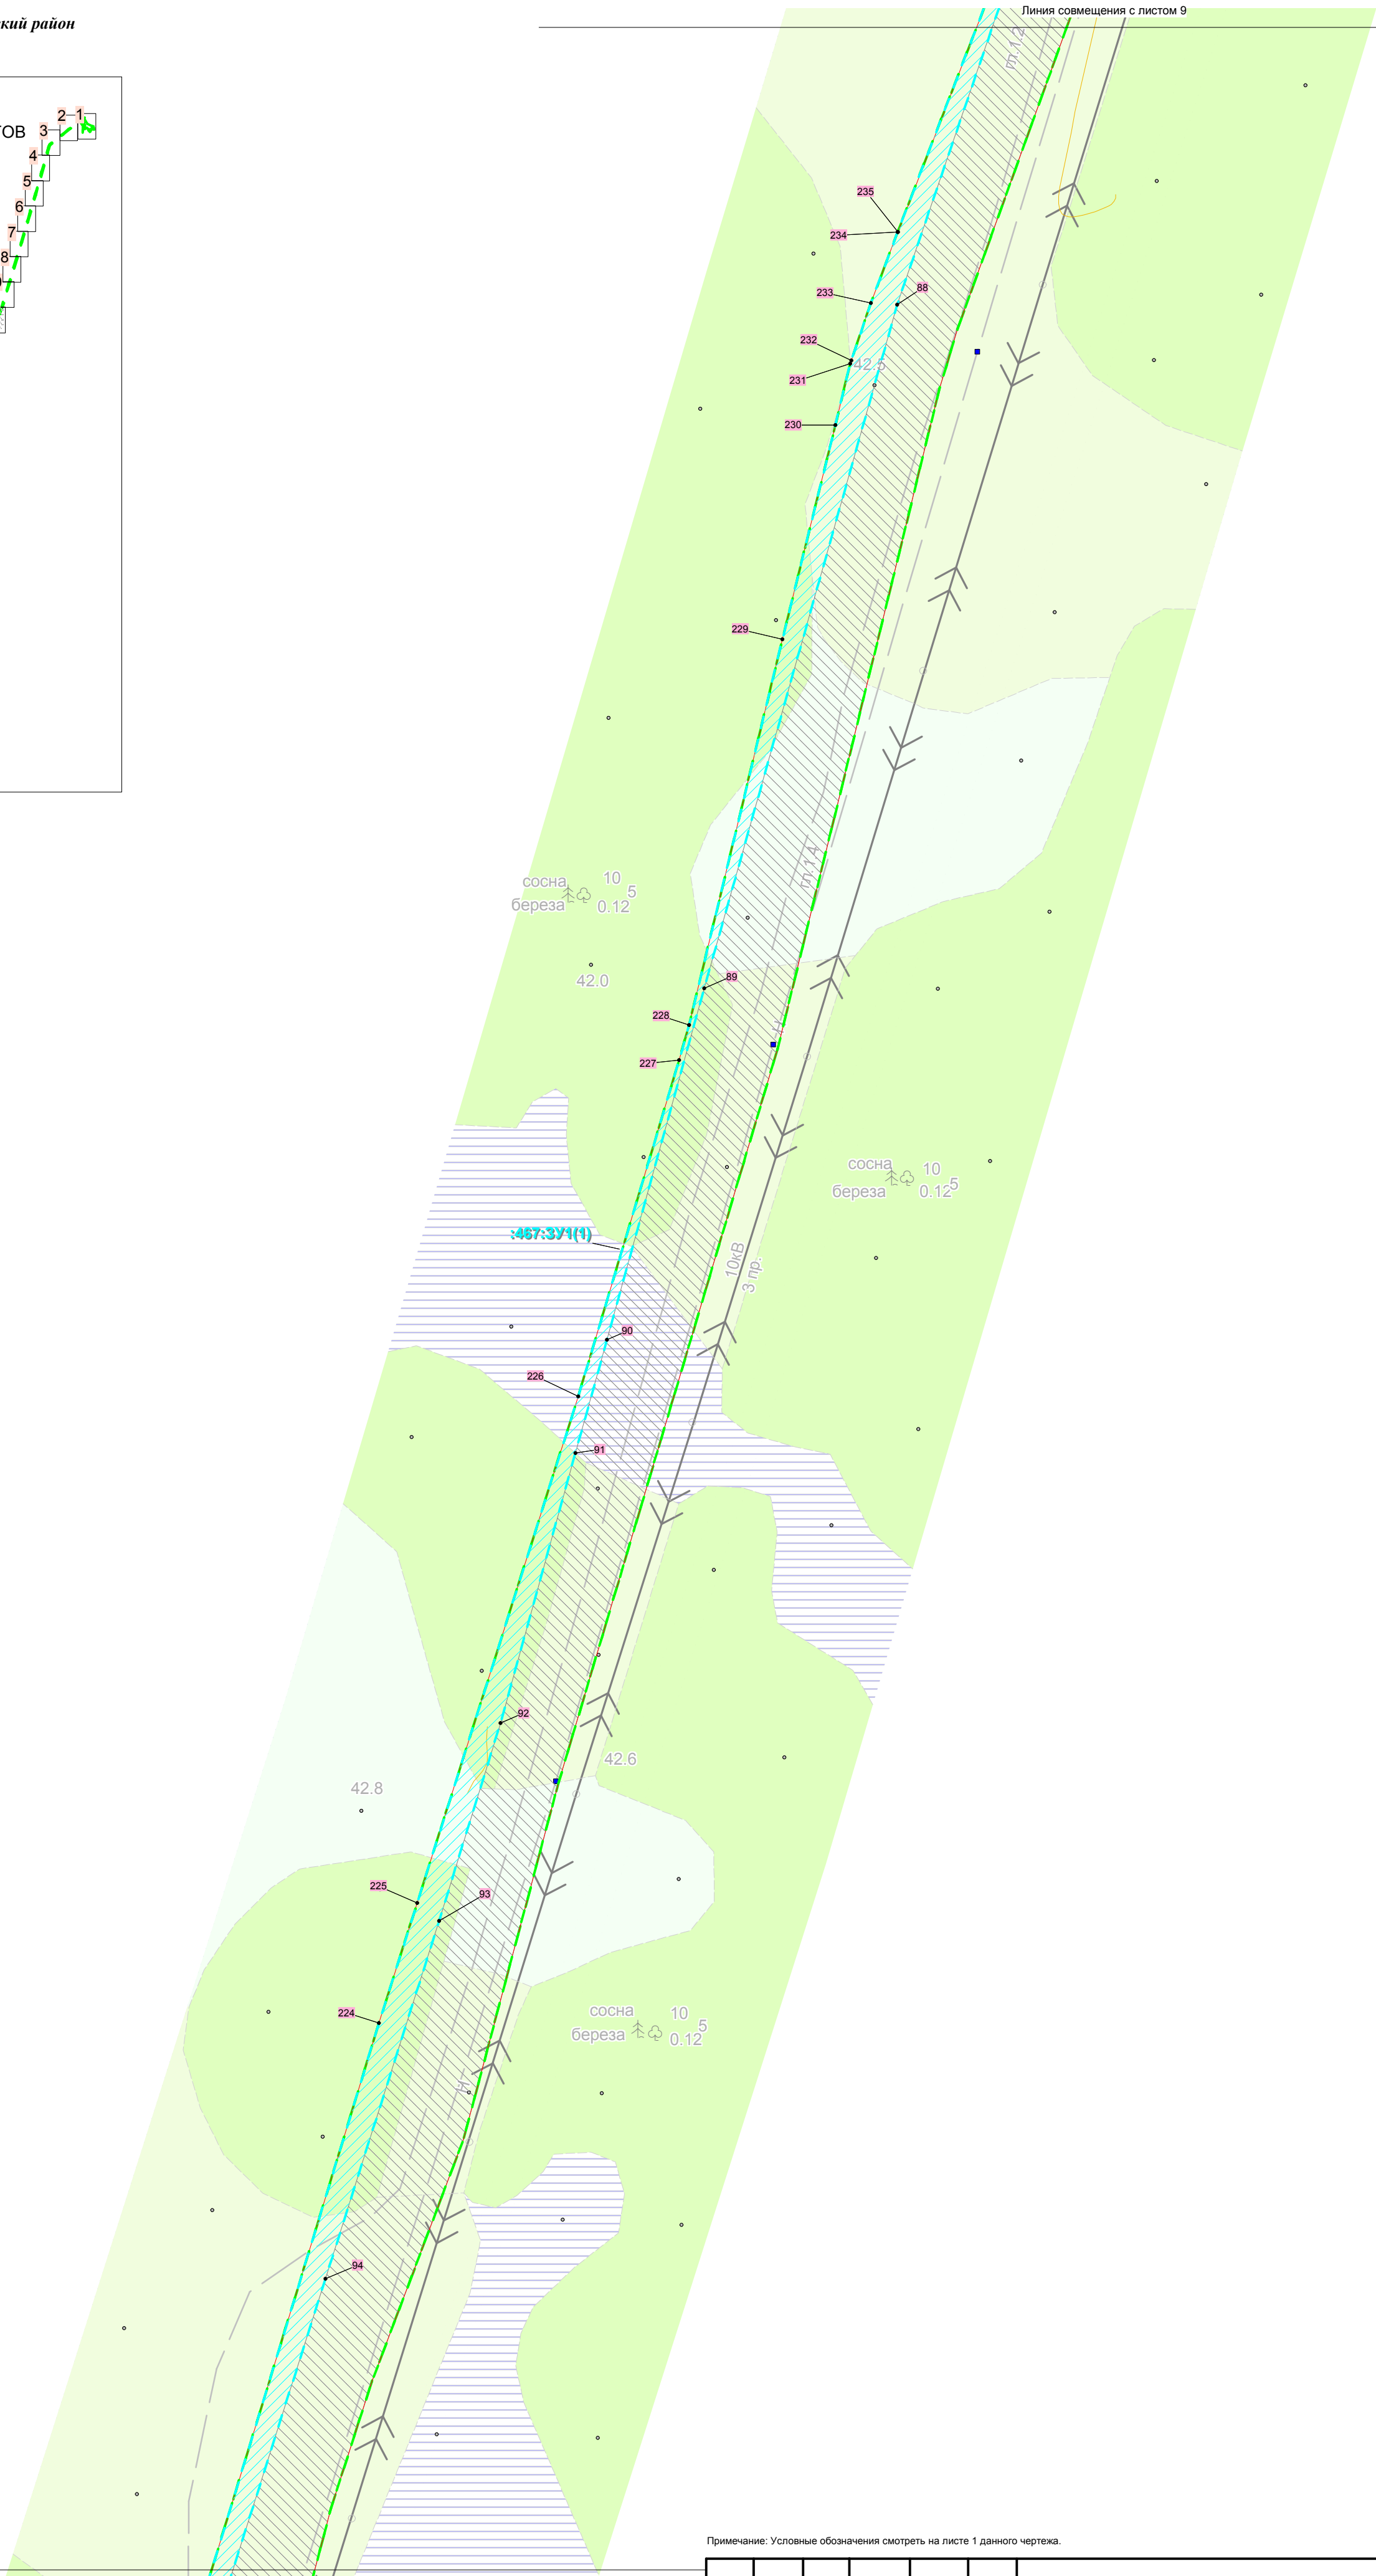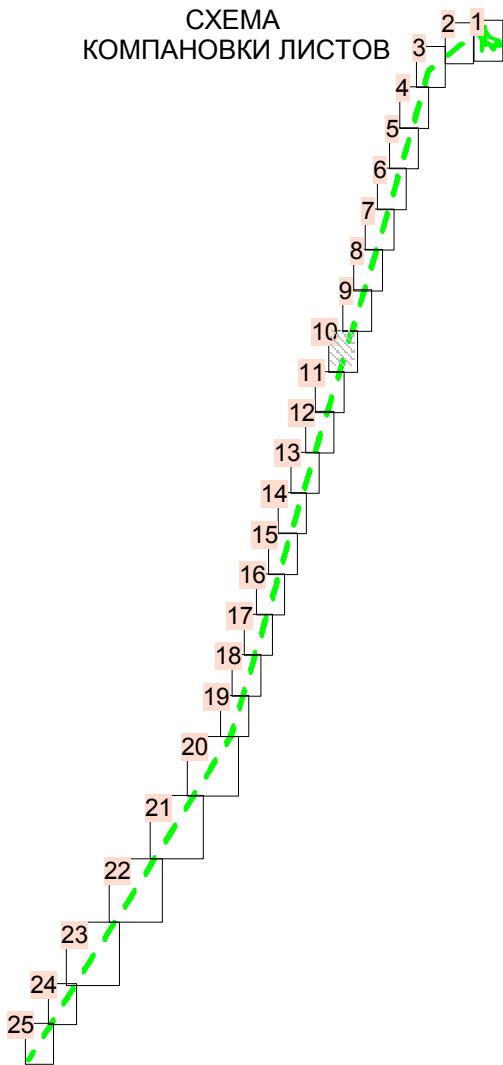

Примечание: Условные обозначения смотреть на листе 1 данного чертежа.

Изм.	Кол.уч	Лист	№ док.	Подп.	Дата


380-19-942-19-1-ПМТ.3

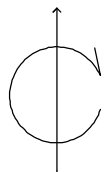

ЧЕРТЕЖ МЕЖЕВАНИЯ ТЕРРИТОРИИ
МАСШТАБ 1:2000

ХМАО-Югра
МО Нефтеюганский район


СХЕМА
КОМПАНОВКИ ЛИСТОВ

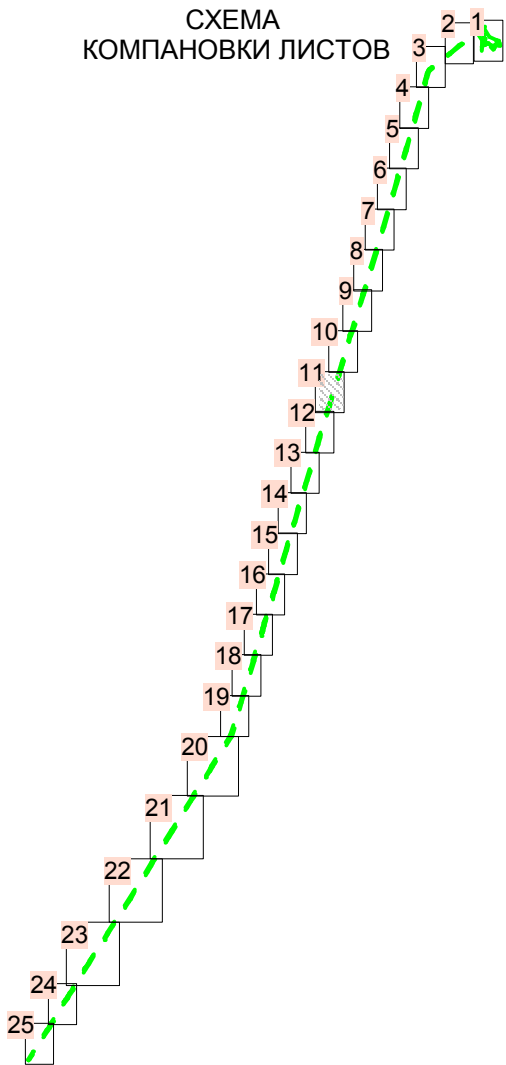

Примечание: Условные обозначения смотреть на листе 1 данного чертежа.


Изм.	Кол.уч	Лист	№ док.	Подп.	Дата

380-19-942-19-1-ПМТ.3

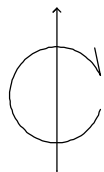

ЧЕРТЕЖ МЕЖЕВАНИЯ ТЕРРИТОРИИ
МАСШТАБ 1:2000
ХМАО-Югра
МО Нефтеюганский район


СХЕМА
КОМПАНОВКИ ЛИСТОВ

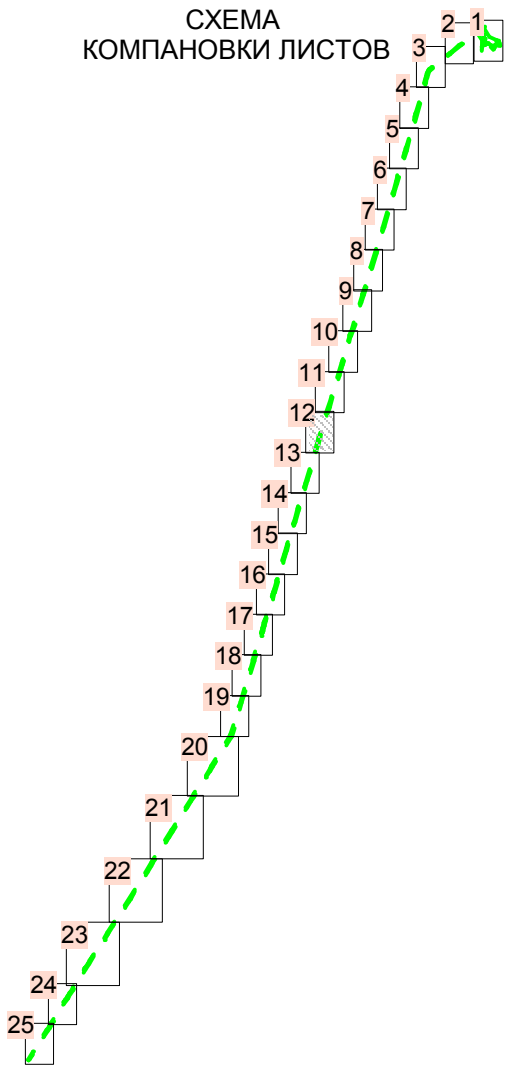

Примечание: Условные обозначения смотреть на листе 1 данного чертежа.

Изм.	Кол.уч	Лист	№ док.	Подп.	Дата



380-19-942-19-1-ПМТ.3

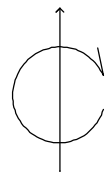

ЧЕРТЕЖ МЕЖЕВАНИЯ ТЕРРИТОРИИ
МАСШТАБ 1:2000

ХМАО-Югра
МО Нефтеюганский район

СХЕМА
КОМПАНОВКИ ЛИСТОВ

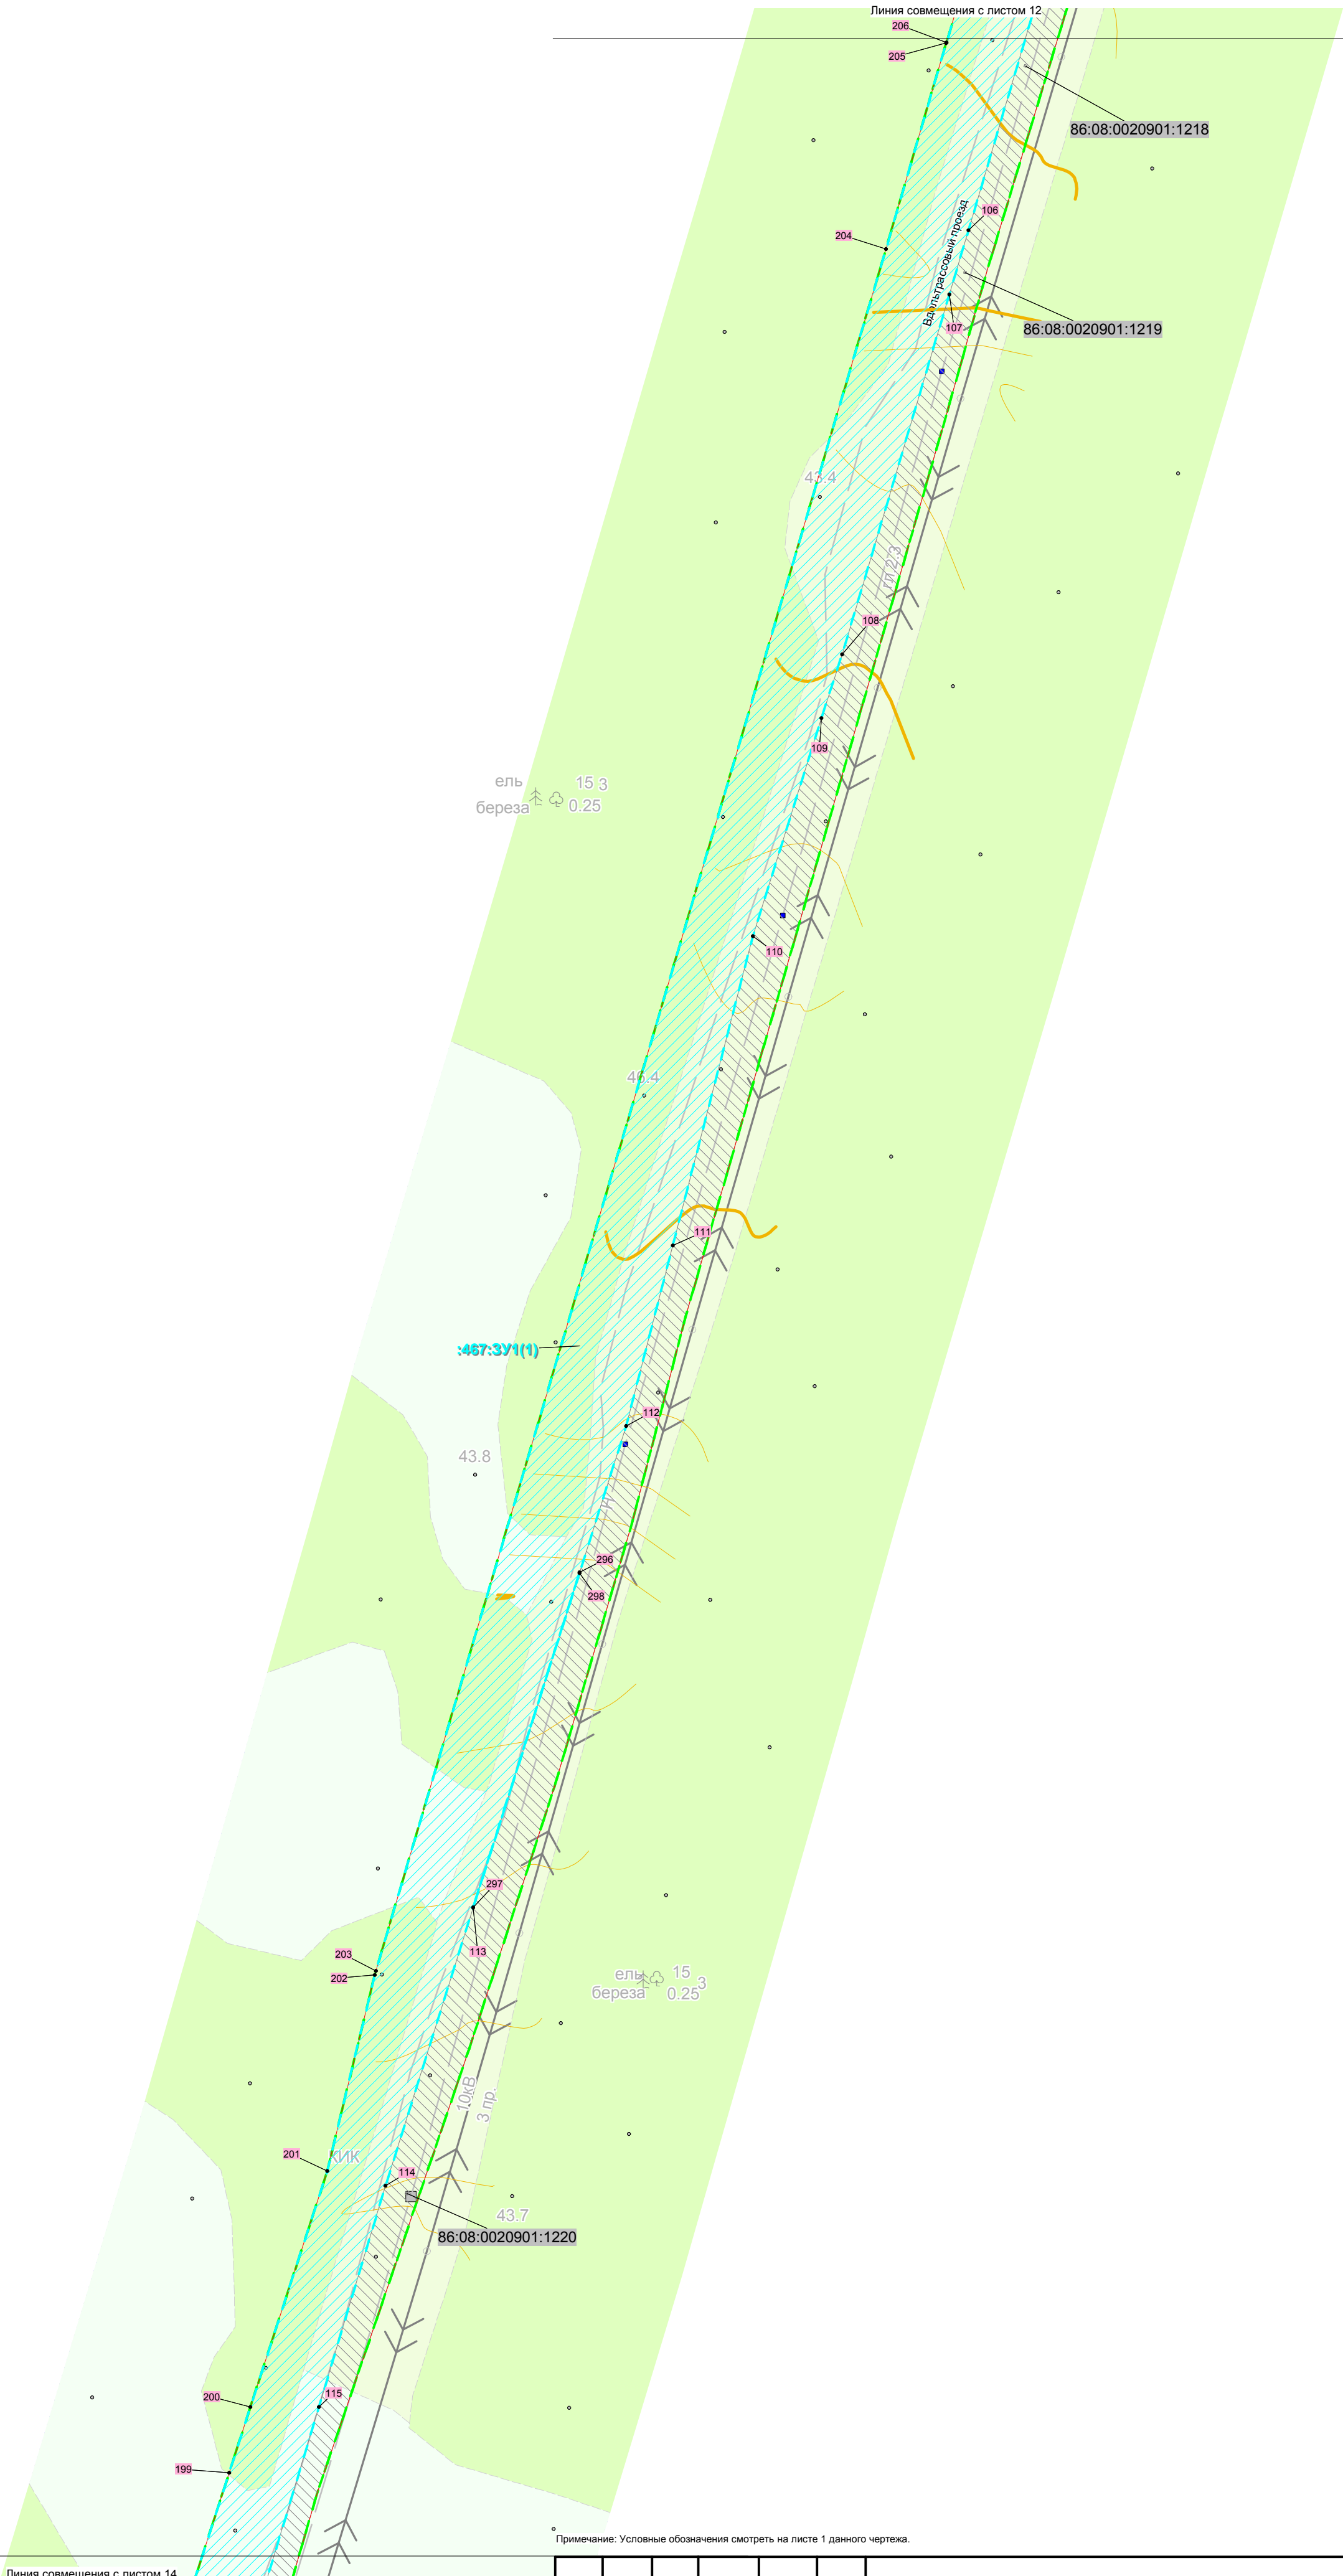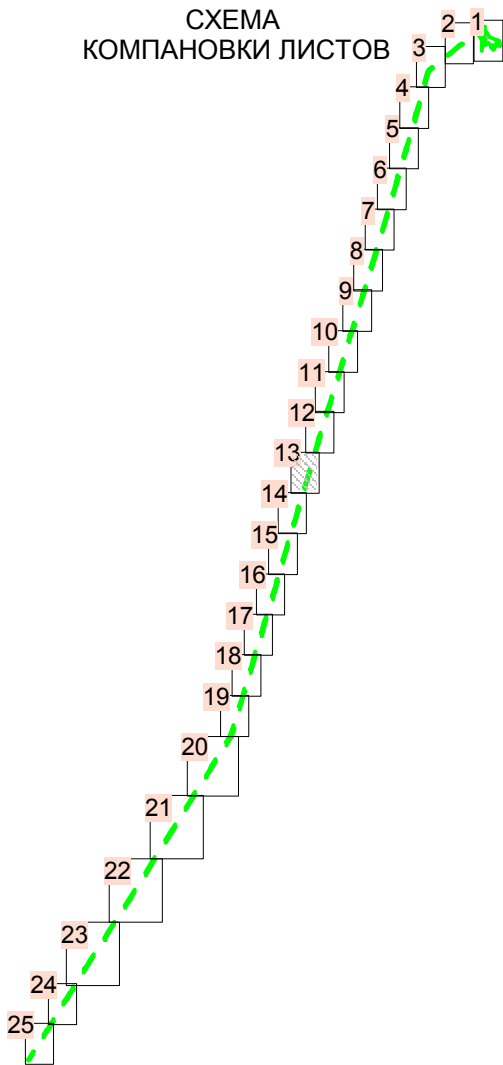


Примечание: Условные обозначения смотреть на листе 1 данного чертежа.

Изм.	Кол.уч	Лист	№ док.	Подп.	Дата

380-19-942-19-1-ПМТ.3

Лист



13

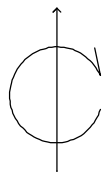

ЧЕРТЕЖ МЕЖЕВАНИЯ ТЕРРИТОРИИ
МАСШТАБ 1:2000

ХМАО-Югра
МО Нефтеюганский район


СХЕМА
КОМПАНОВКИ ЛИСТОВ

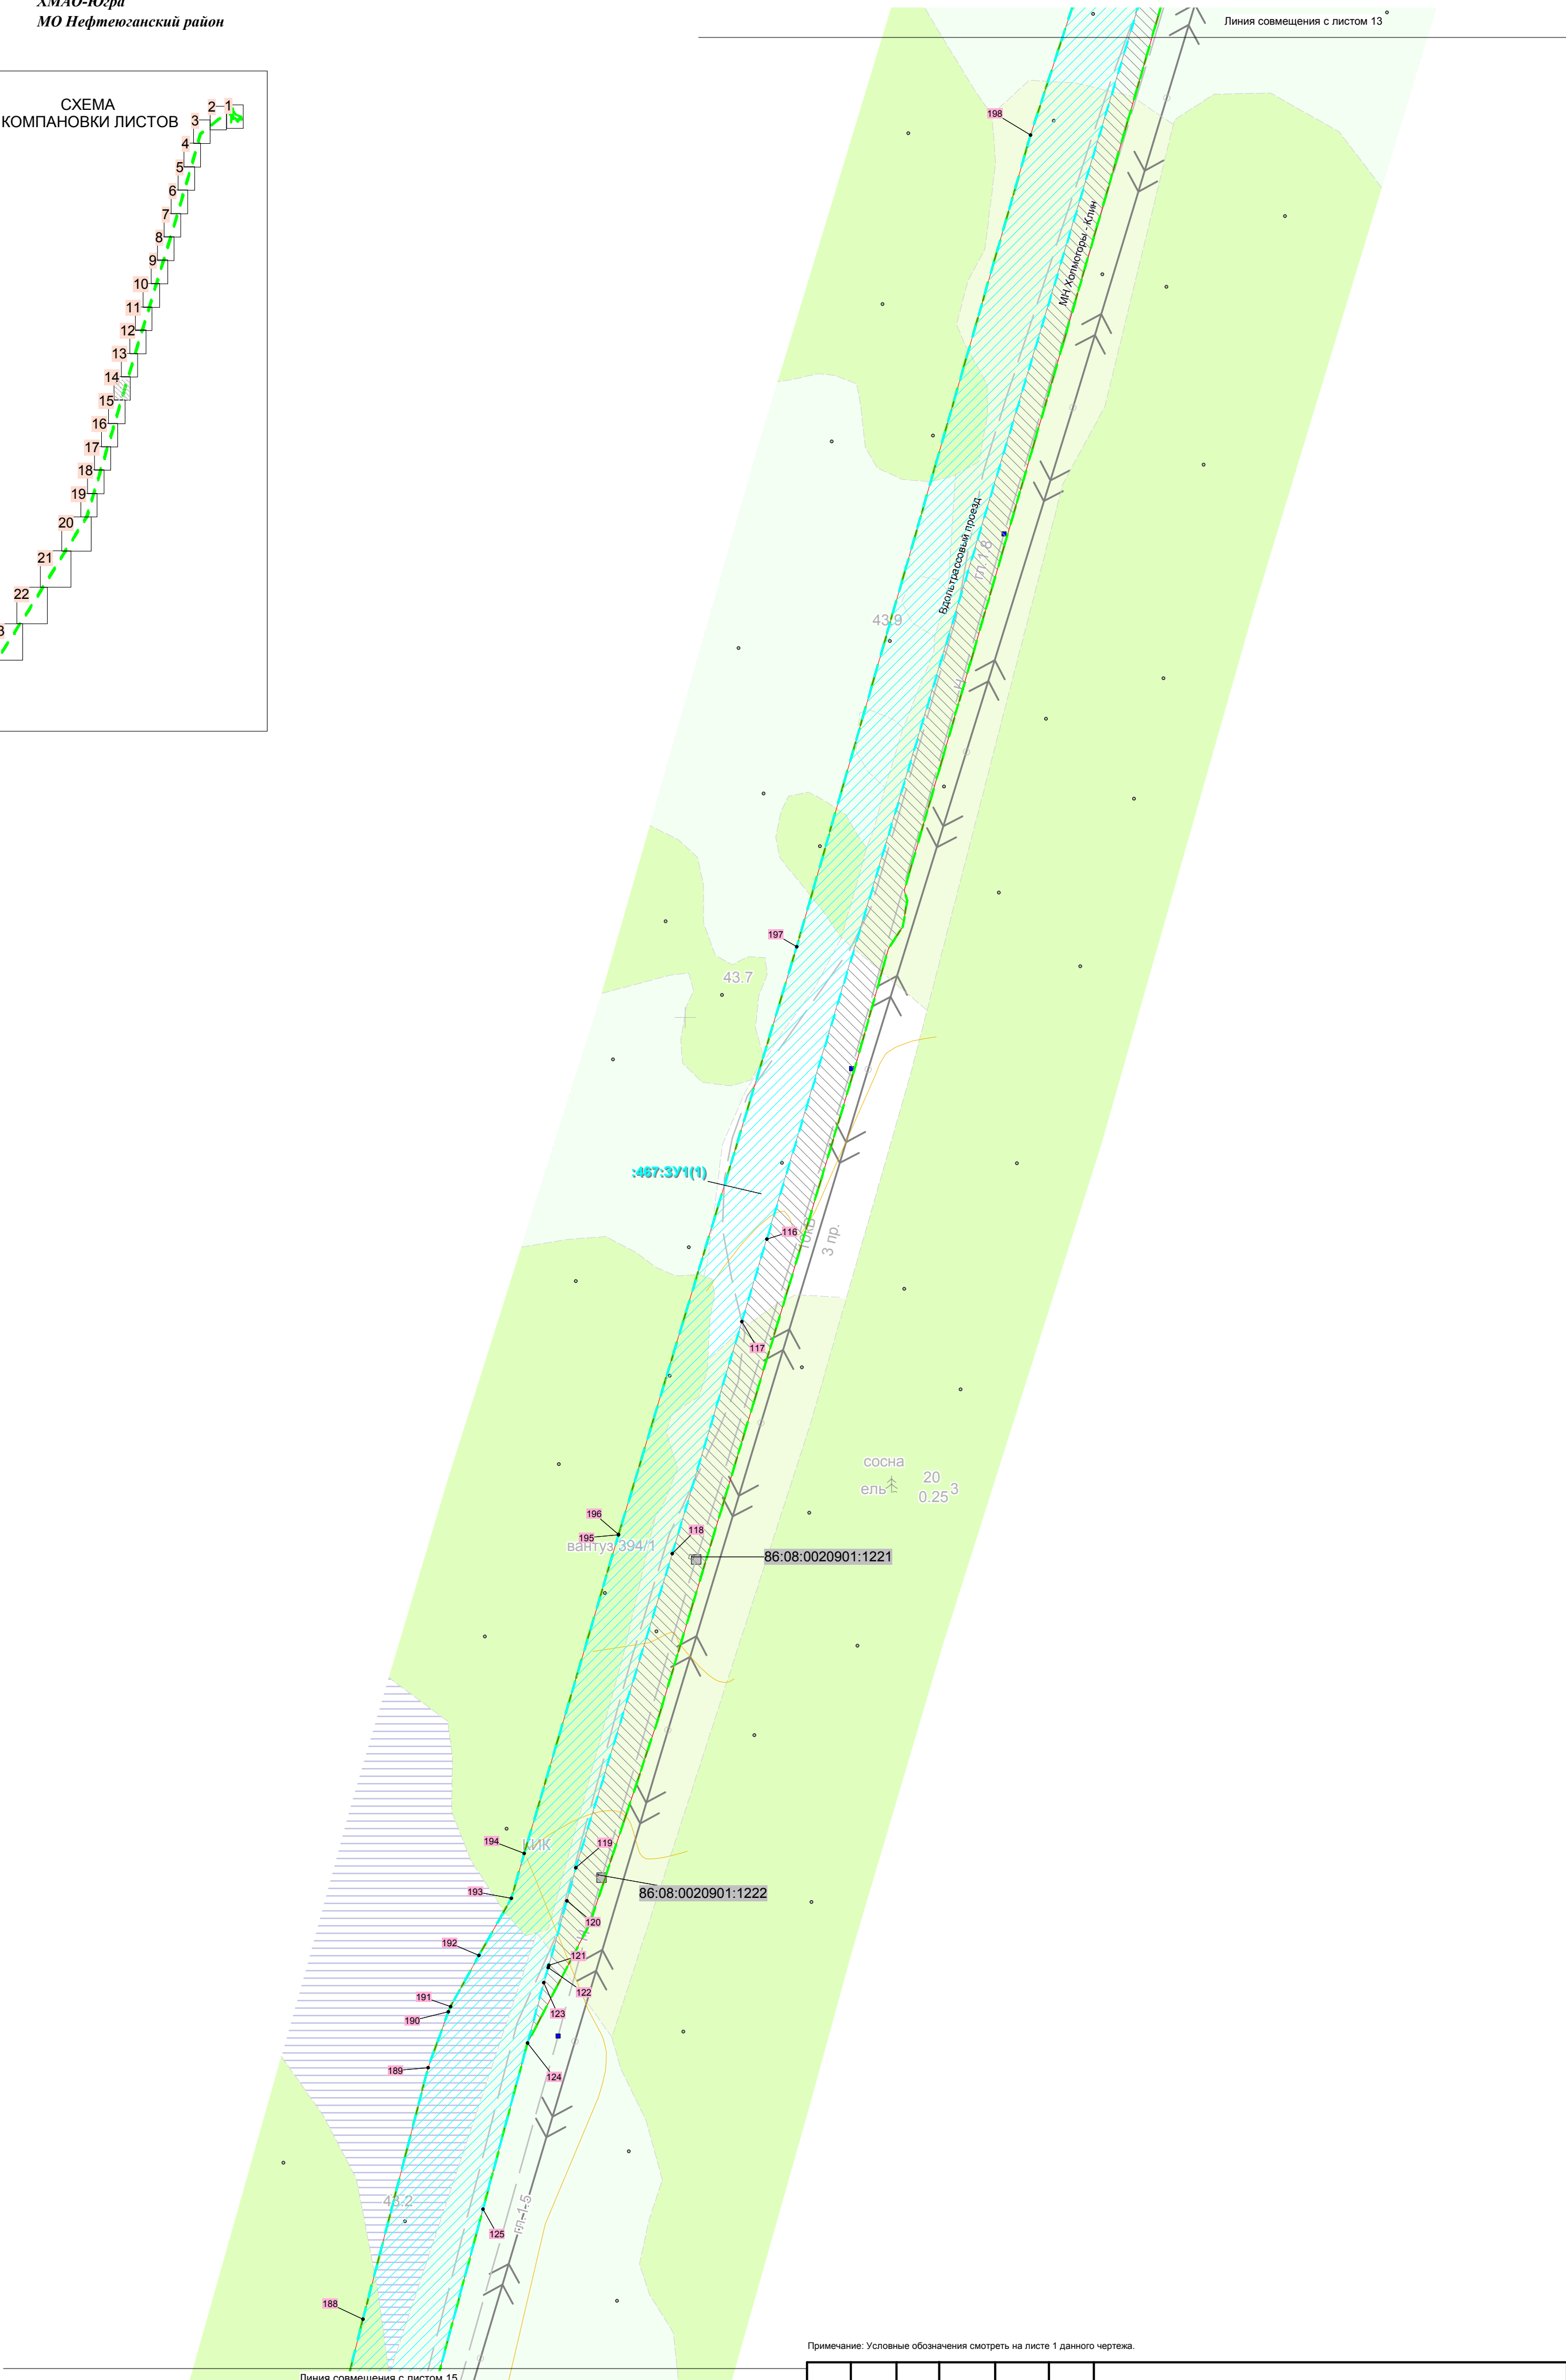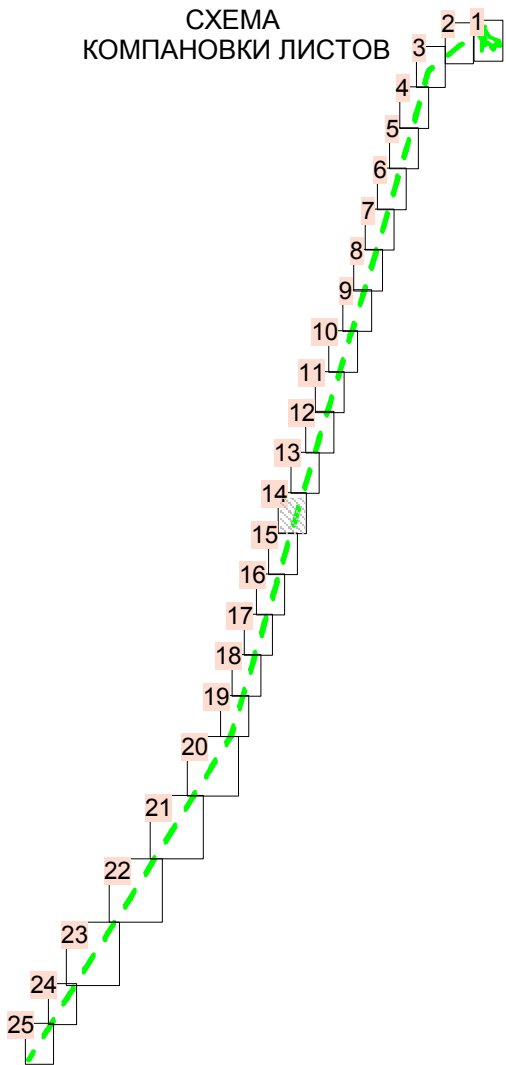

Примечание: Условные обозначения смотреть на листе 1 данного чертежа.



Изм.	Кол.уч	Лист	№ док.	Подп.	Дата

380-19-942-19-1-ПМТ.3

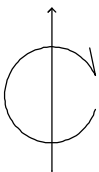

ЧЕРТЕЖ МЕЖЕВАНИЯ ТЕРРИТОРИИ
МАСШТАБ 1:2000
ХМАО-Югра
МО Нефтеюганский район


СХЕМА
КОМПАНОВКИ ЛИСТОВ

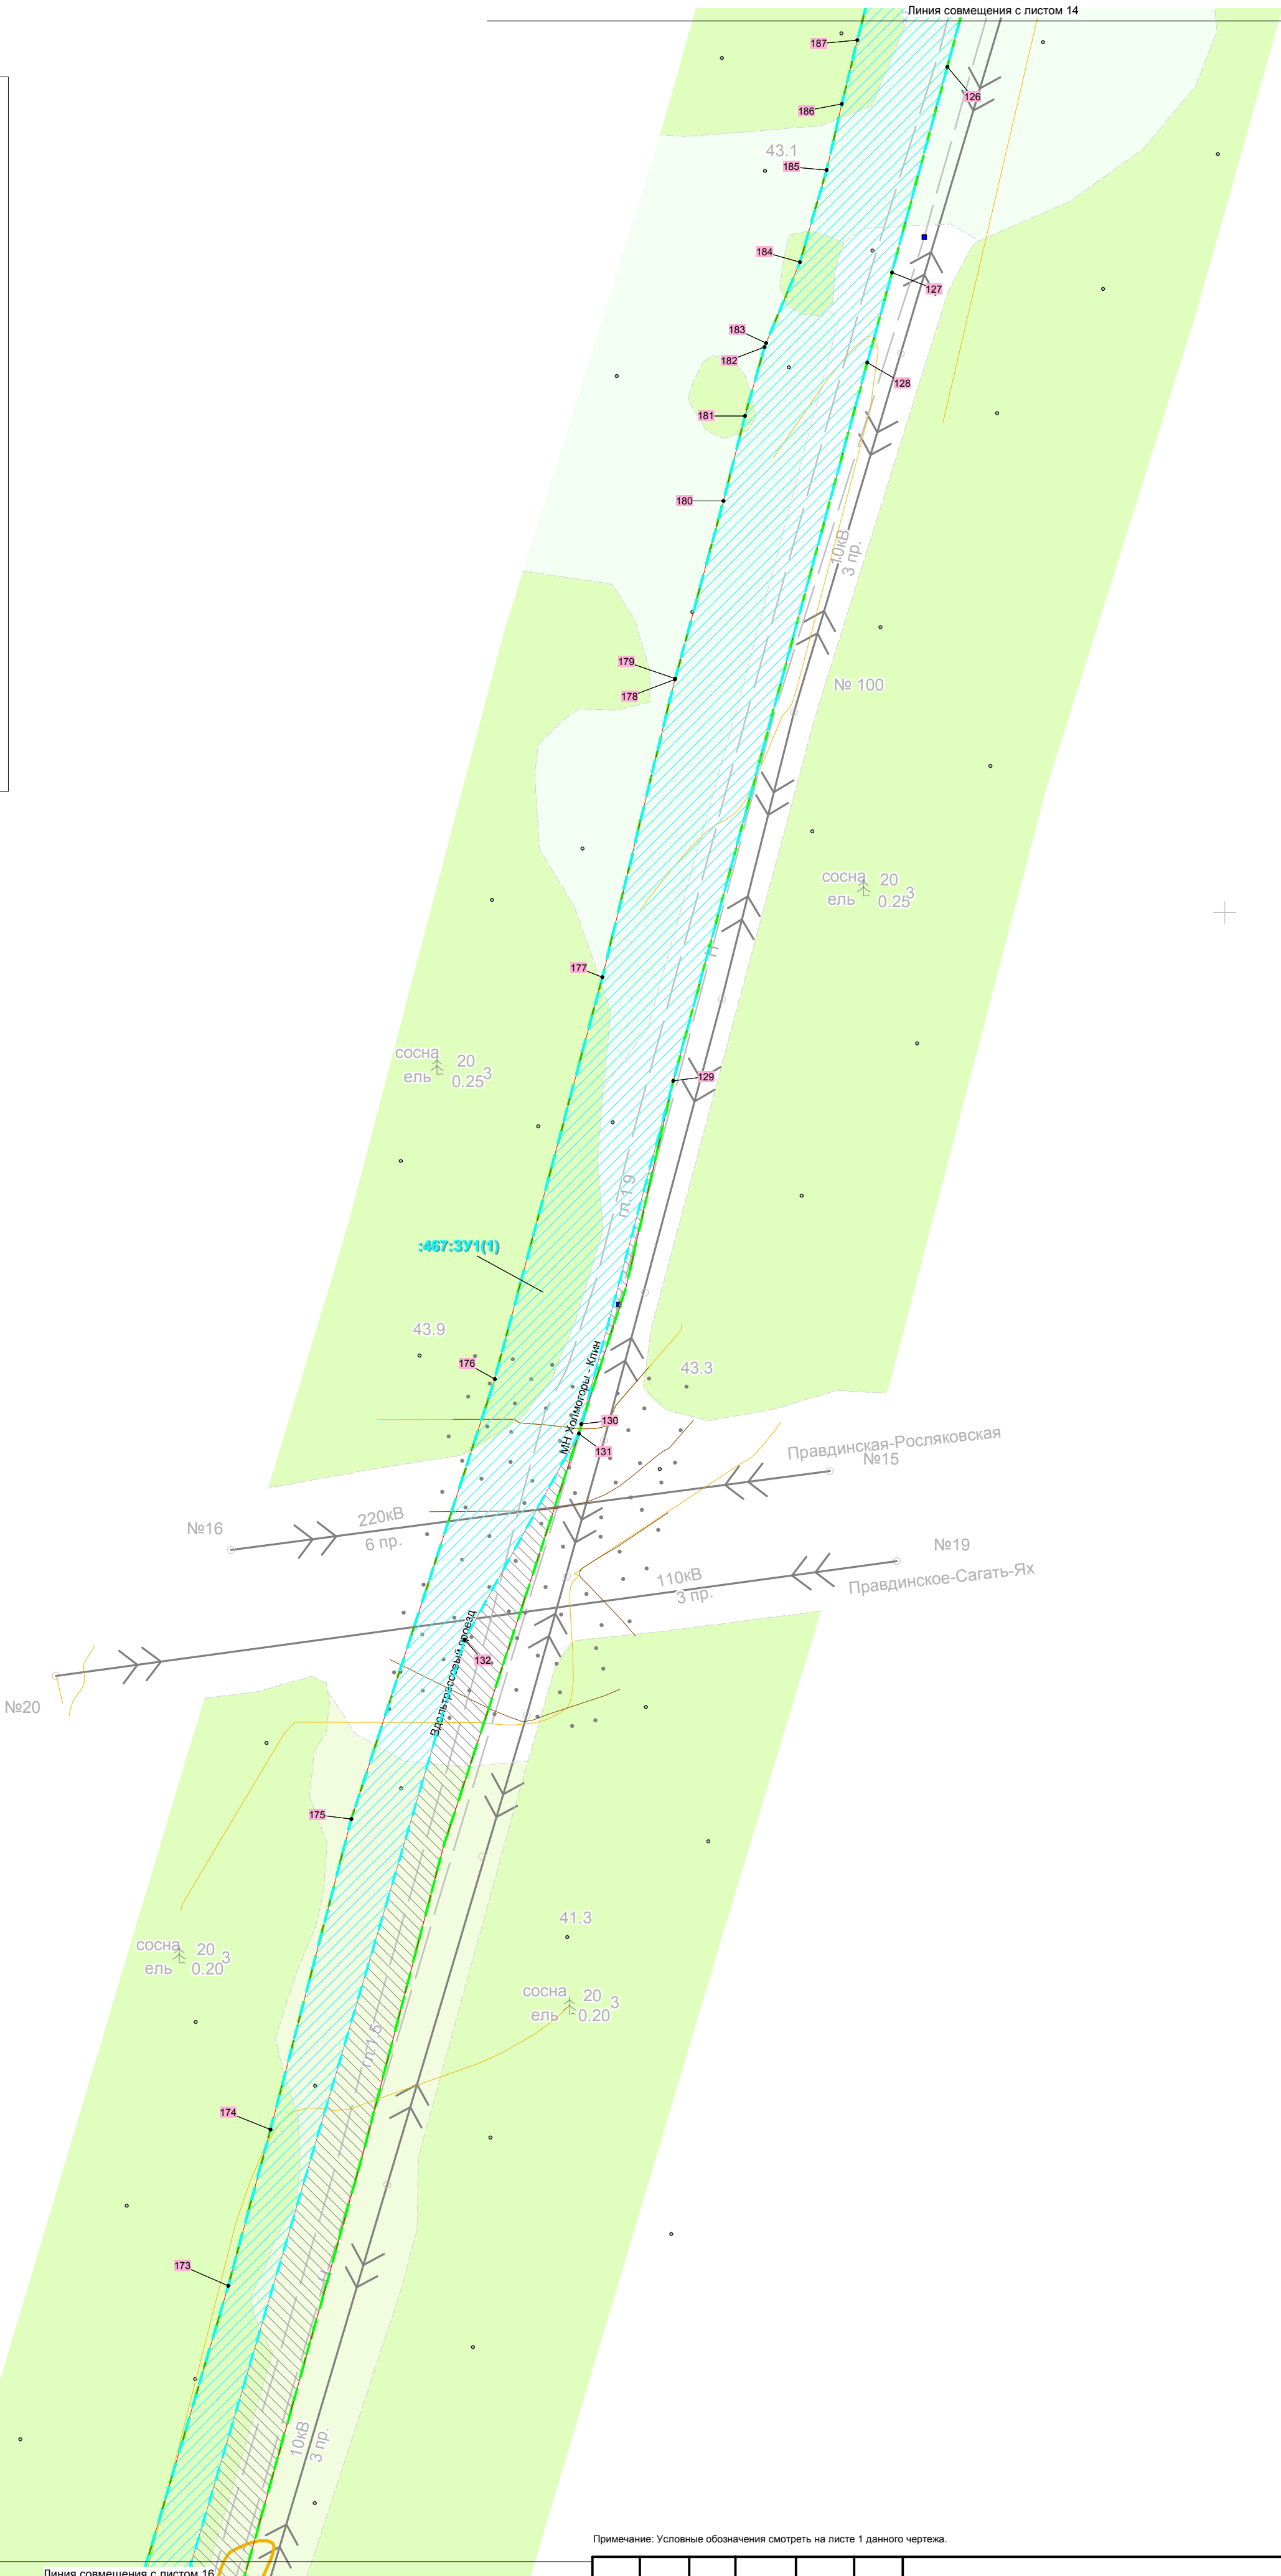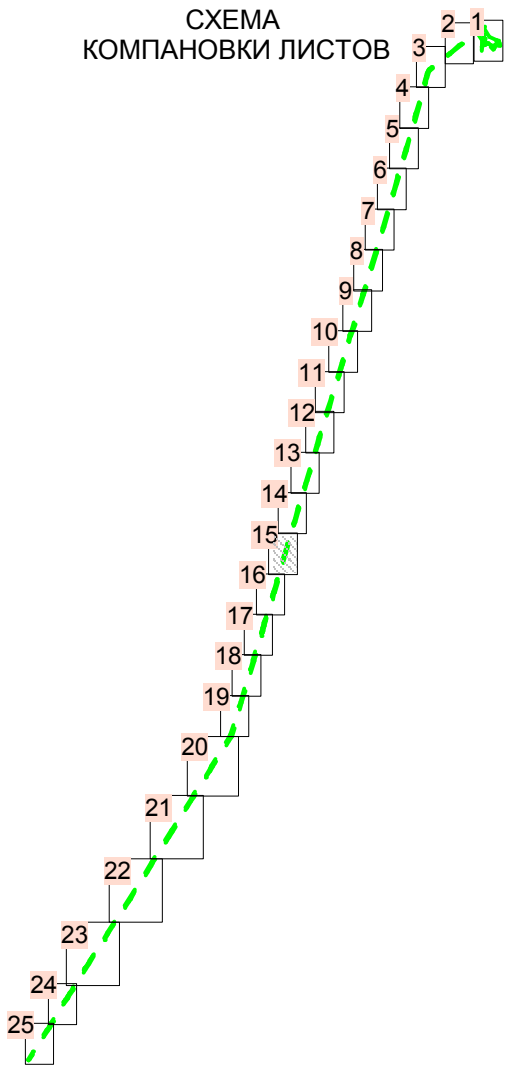

Примечание: Условные обозначения смотреть на листе 1 данного чертежа.


Изм.	Кол.уч	Лист	№ док.	Подп.	Дата

380-19-942-19-1-ПМТ.3

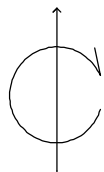

ЧЕРТЕЖ МЕЖЕВАНИЯ ТЕРРИТОРИИ
МАСШТАБ 1:2000
ХМАО-Югра
МО Нефтеюганский район


СХЕМА
КОМПАНОВКИ ЛИСТОВ

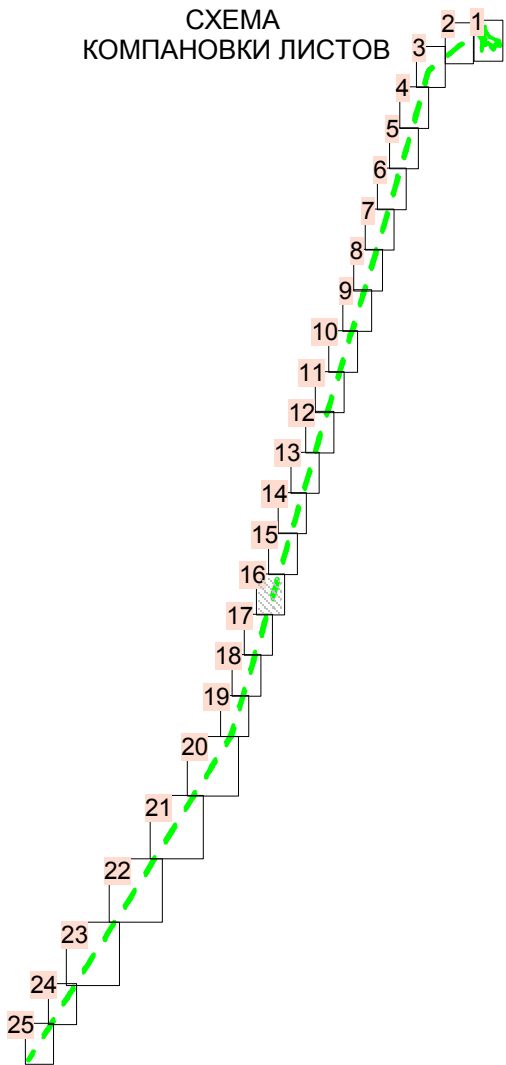



Примечание: Условные обозначения смотреть на листе 1 данного чертежа.

Изм.	Кол.уч	Лист	№ док.	Подп.	Дата

380-19-942-19-1-ПМТ.3

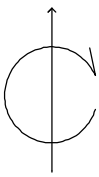


ЧЕРТЕЖ МЕЖЕВАНИЯ ТЕРРИТОРИИ
МАСШТАБ 1:2000
ХМАО-Югра
МО Нефтеюганский район

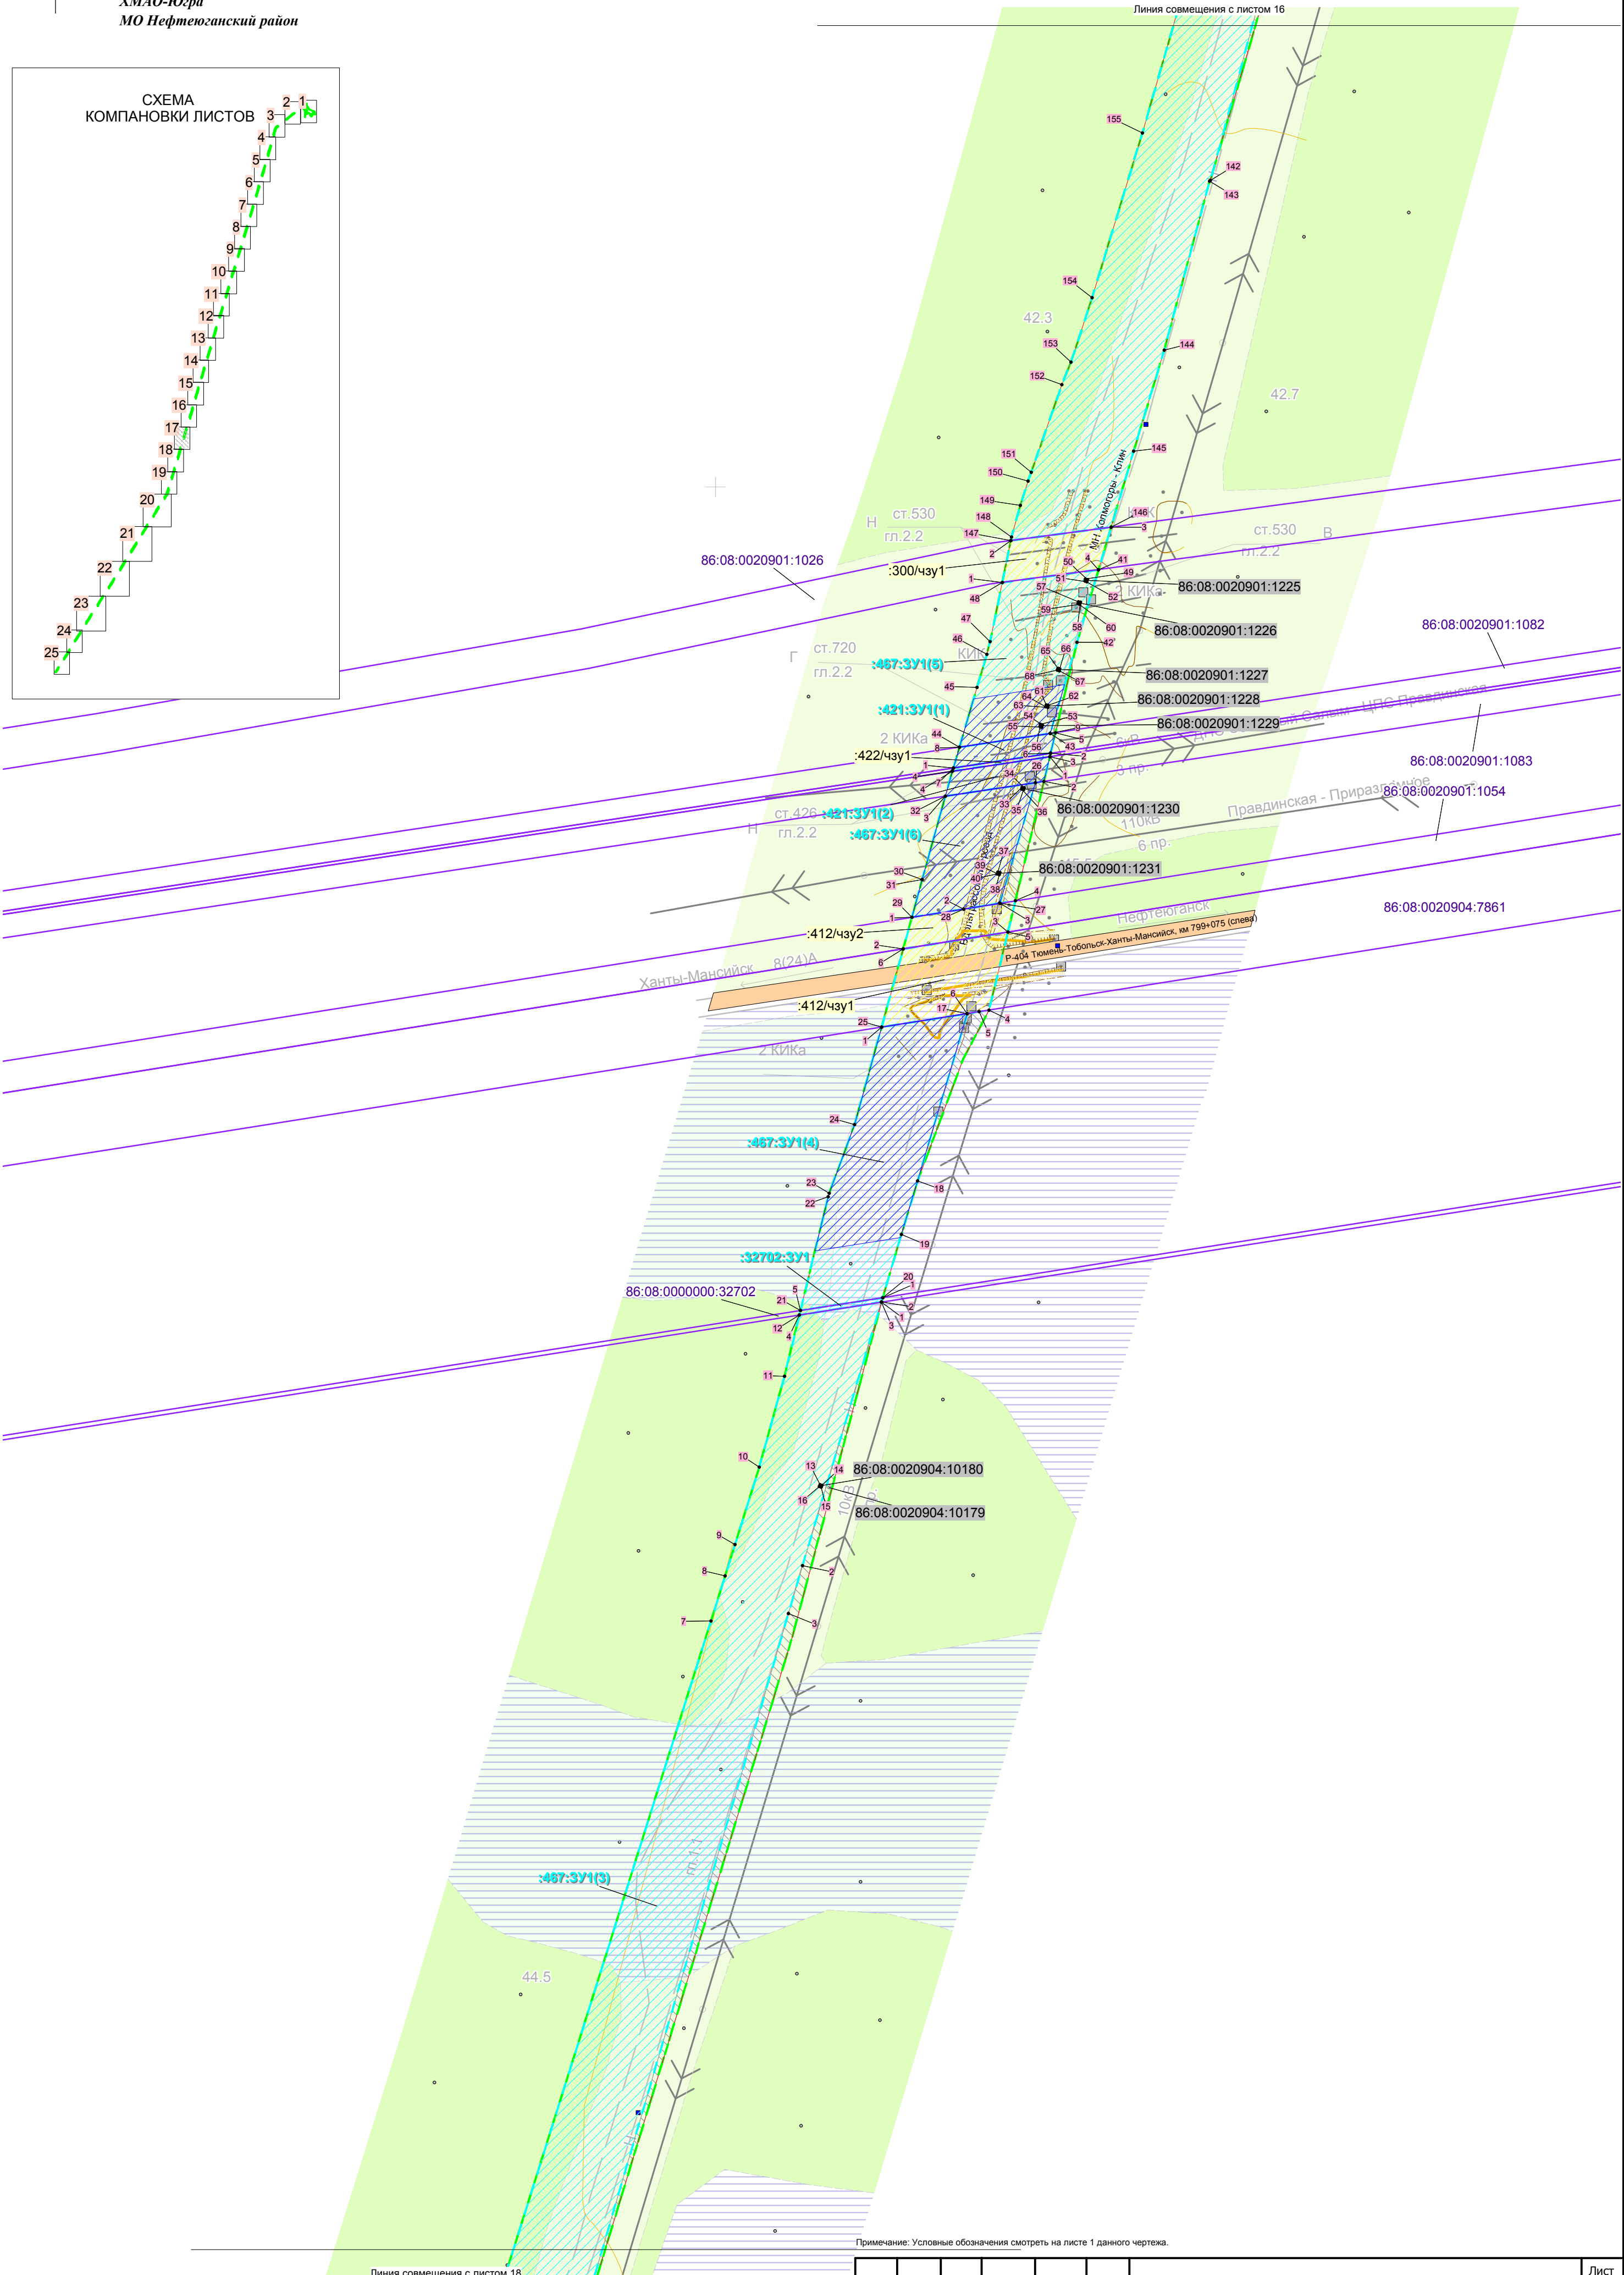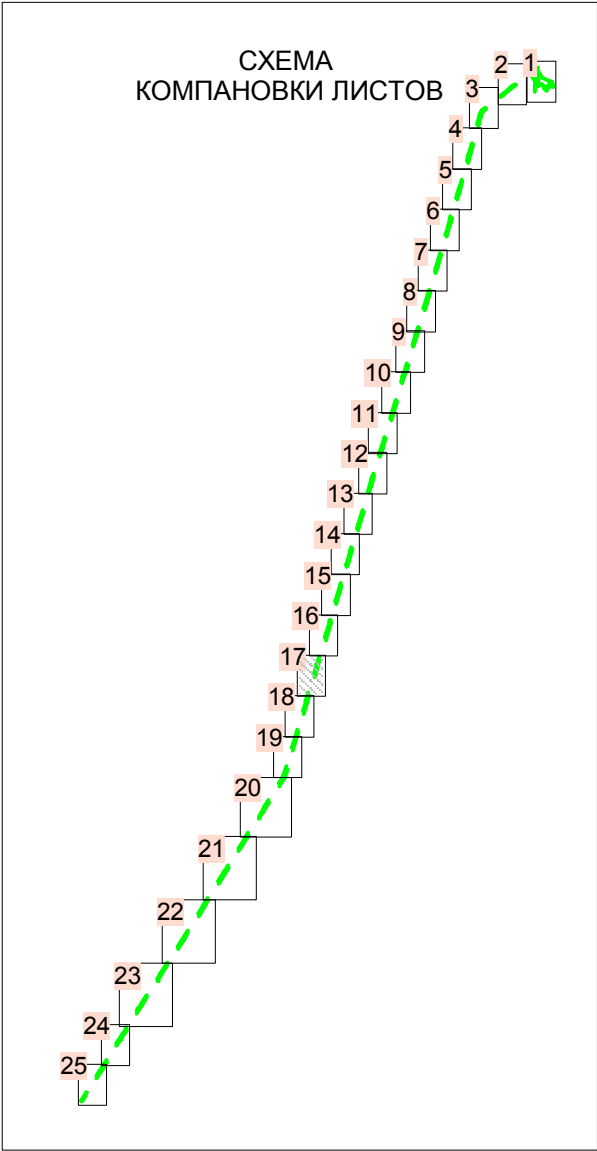

Примечание: Условные обозначения смотреть на листе 1 данного чертежа.

Изм.	Кол.уч.	Лист	№ док.	Подп.	Дата


380-19-942-19-1-ПМТ.3

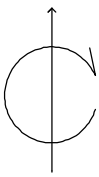

ЧЕРТЕЖ МЕЖЕВАНИЯ ТЕРРИТОРИИ
МАСШТАБ 1:2000

ХМАО-Югра
МО Нефтеюганский район

СХЕМА
КОМПАНОВКИ ЛИСТОВ

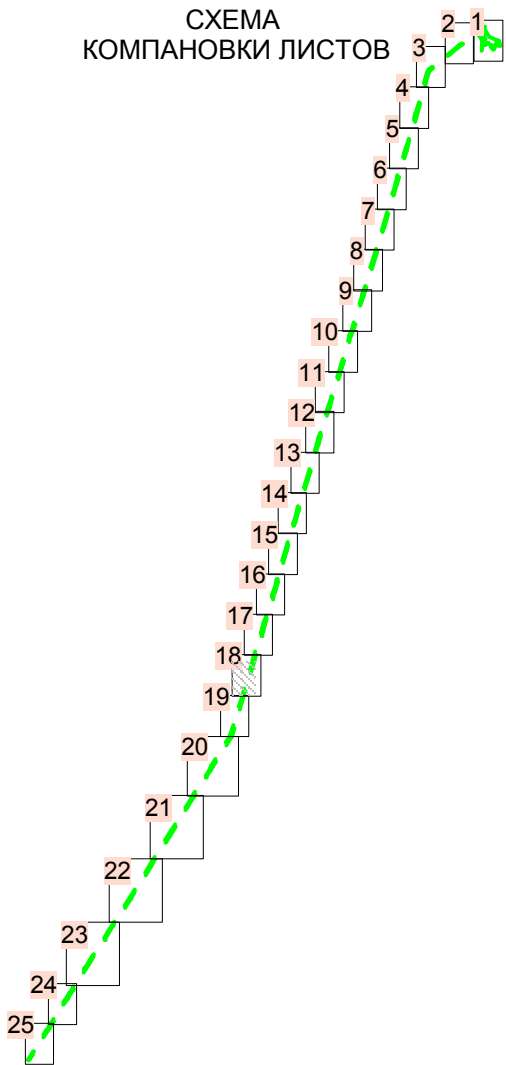

Примечание: Условные обозначения смотреть на листе 1 данного чертежа.


45.22

Изм.	Кол.уч	Лист	№ док.	Подп.	Дата


380-19-942-19-1-ПМТ.3

Лист

18

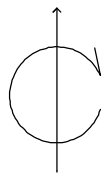


ЧЕРТЕЖ МЕЖЕВАНИЯ ТЕРРИТОРИИ
МАСШТАБ 1:2000
ХМАО-Югра
МО Нефтеюганский район

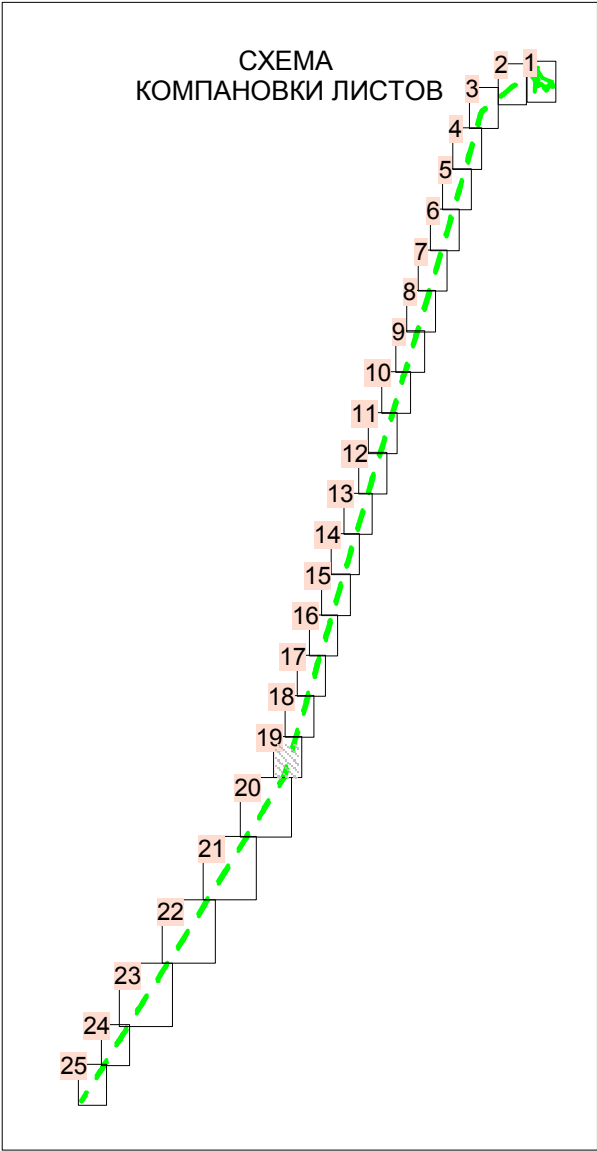

Примечание: Условные обозначения смотреть на листе 1 данного чертежа.

Изм.	Кол.уч	Лист	№ док.	Подп.	Дата



380-19-942-19-1-ПМТ.3

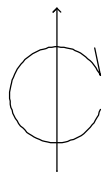

ЧЕРТЕЖ МЕЖЕВАНИЯ ТЕРРИТОРИИ
МАСШТАБ 1:2000

ХМАО-Югра
МО Нефтеюганский район


СХЕМА
КОМПАНОВКИ ЛИСТОВ

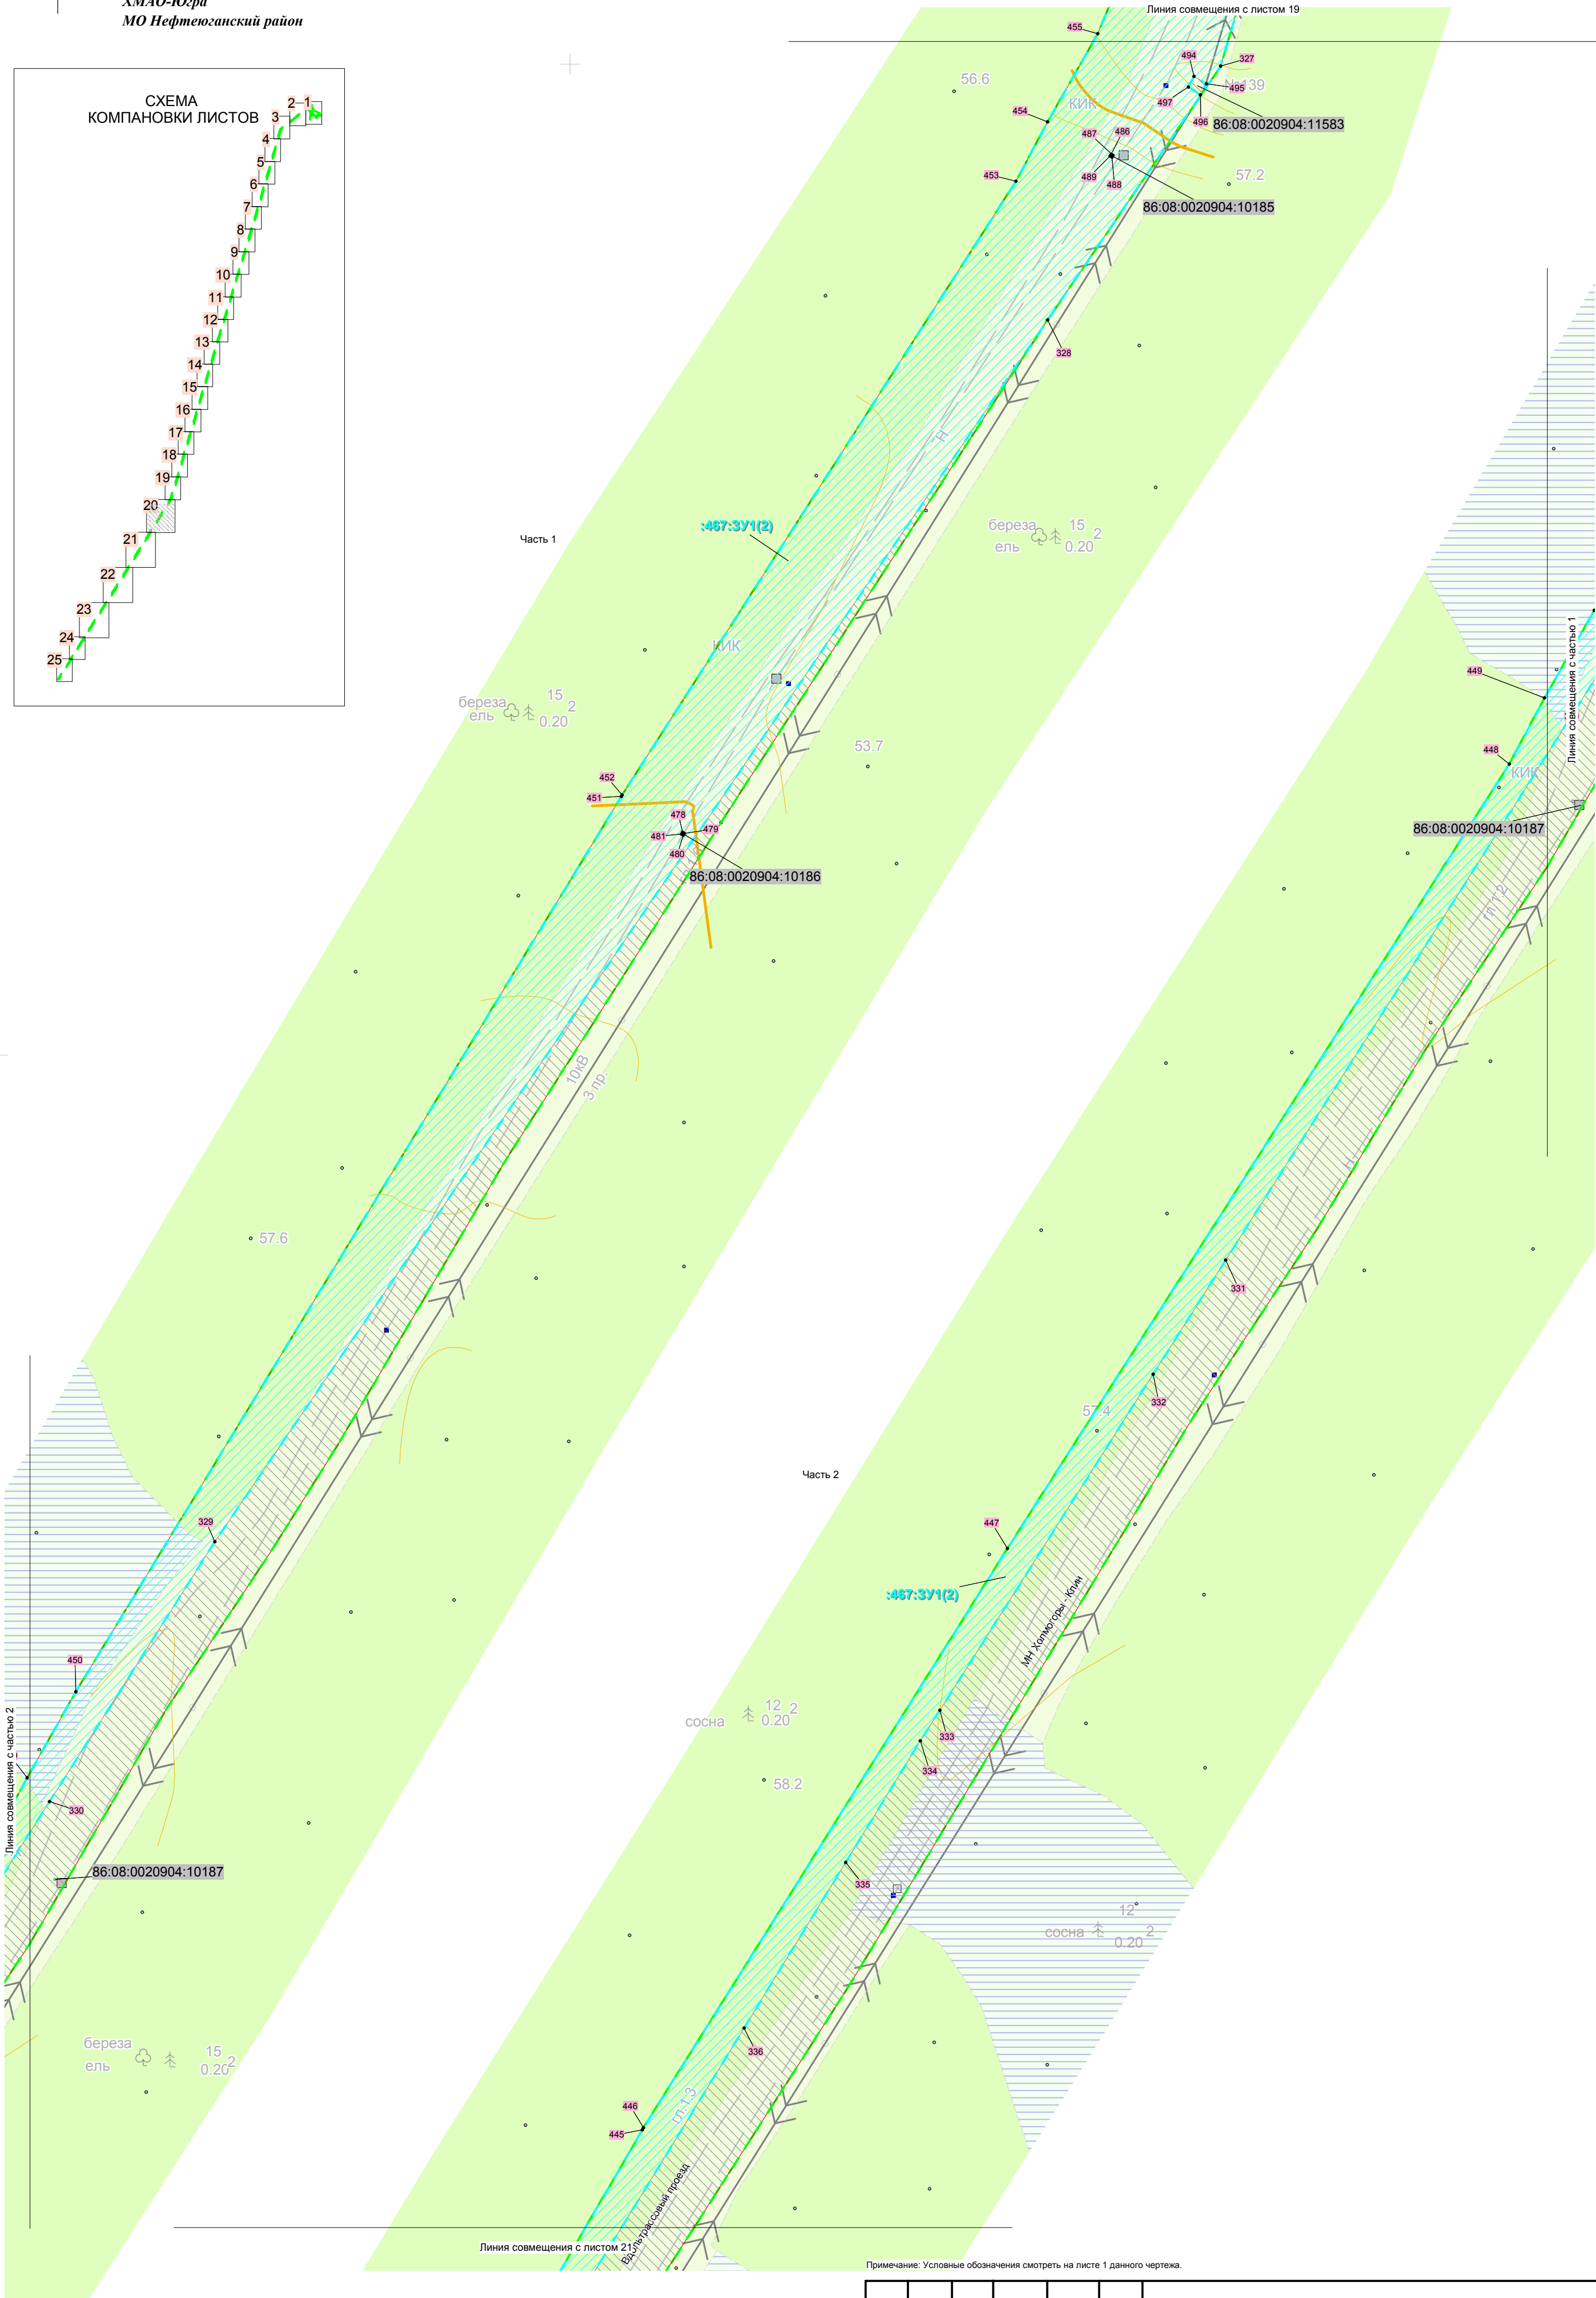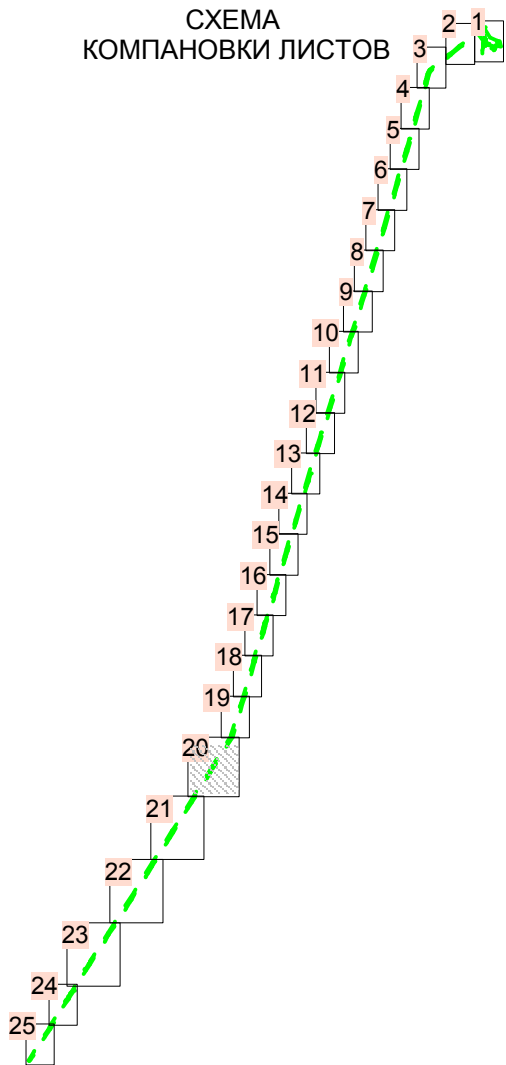



Примечание: Условные обозначения смотреть на листе 1 данного чертежа.

Изм.	Кол.уч	Лист	№ док.	Подп.	Дата

380-19-942-19-1-ПМТ.3

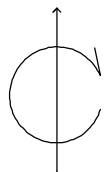


ЧЕРТЕЖ МЕЖЕВАНИЯ ТЕРРИТОРИИ
МАСШТАБ 1:2000
ХМАО-Югра
МО Нефтеюганский район

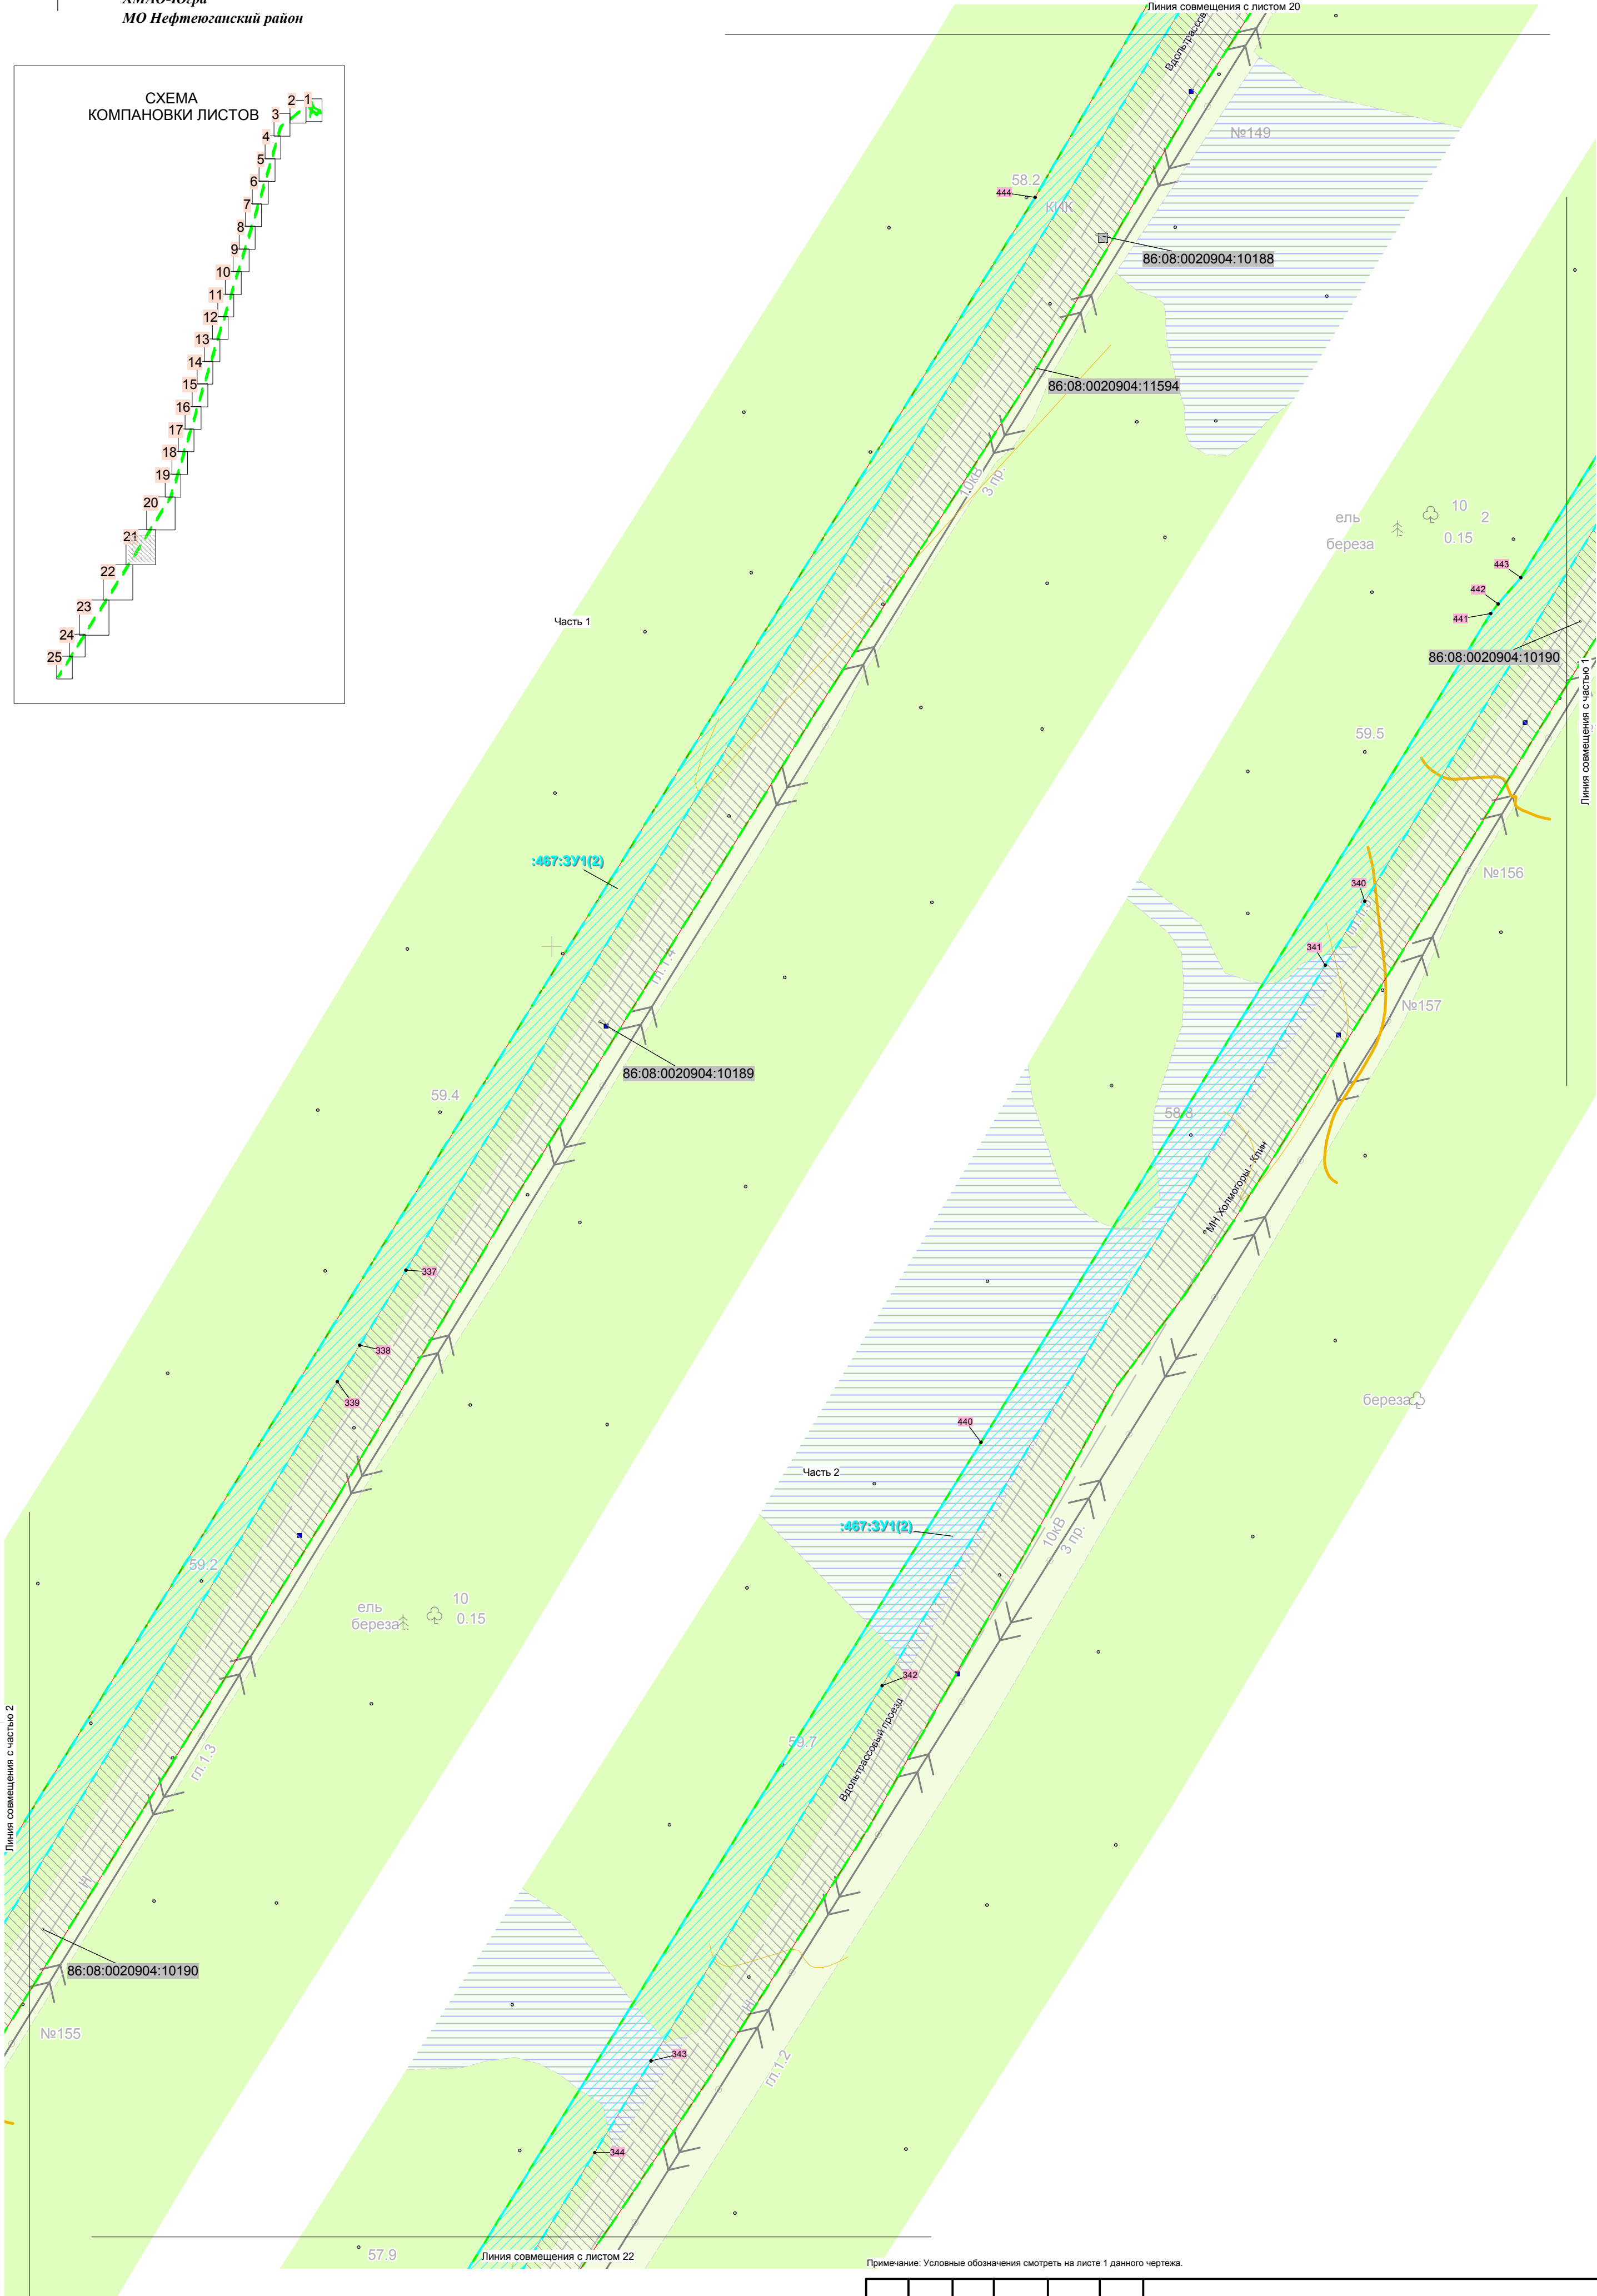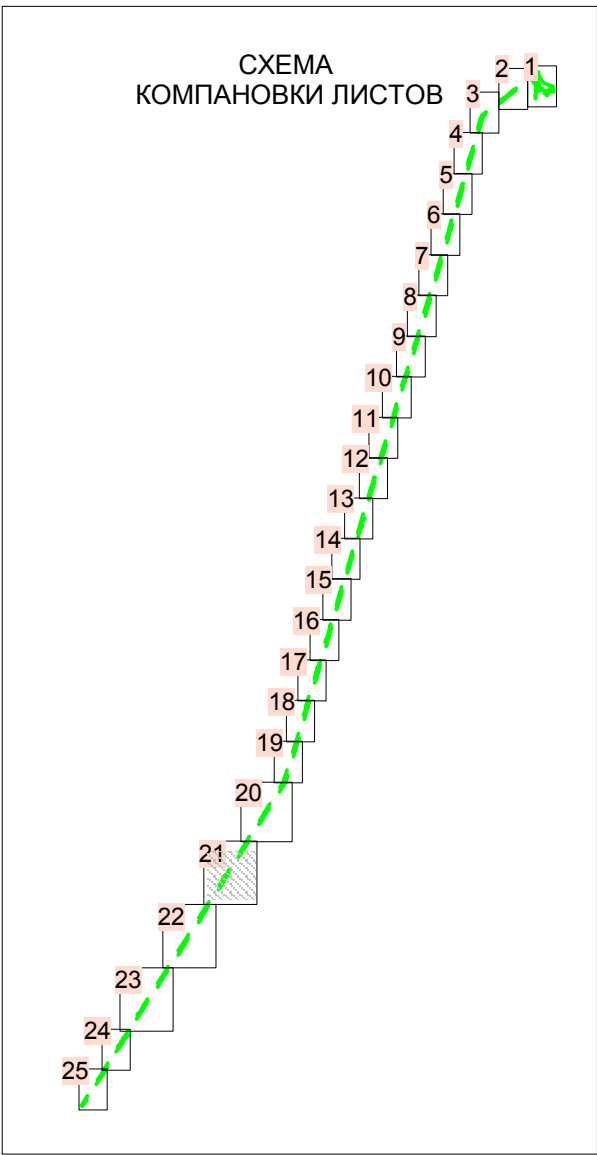

Примечание: Условные обозначения смотреть на листе 1 данного чертежа.



Изм.	Кол.уч	Лист	№ док.	Подп.	Дата

380-19-942-19-1-ПМТ.3

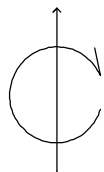

ЧЕРТЕЖ МЕЖЕВАНИЯ ТЕРРИТОРИИ
МАСШТАБ 1:2000
ХМАО-Югра
МО Нефтеюганский район


СХЕМА
КОМПАНОВКИ ЛИСТОВ

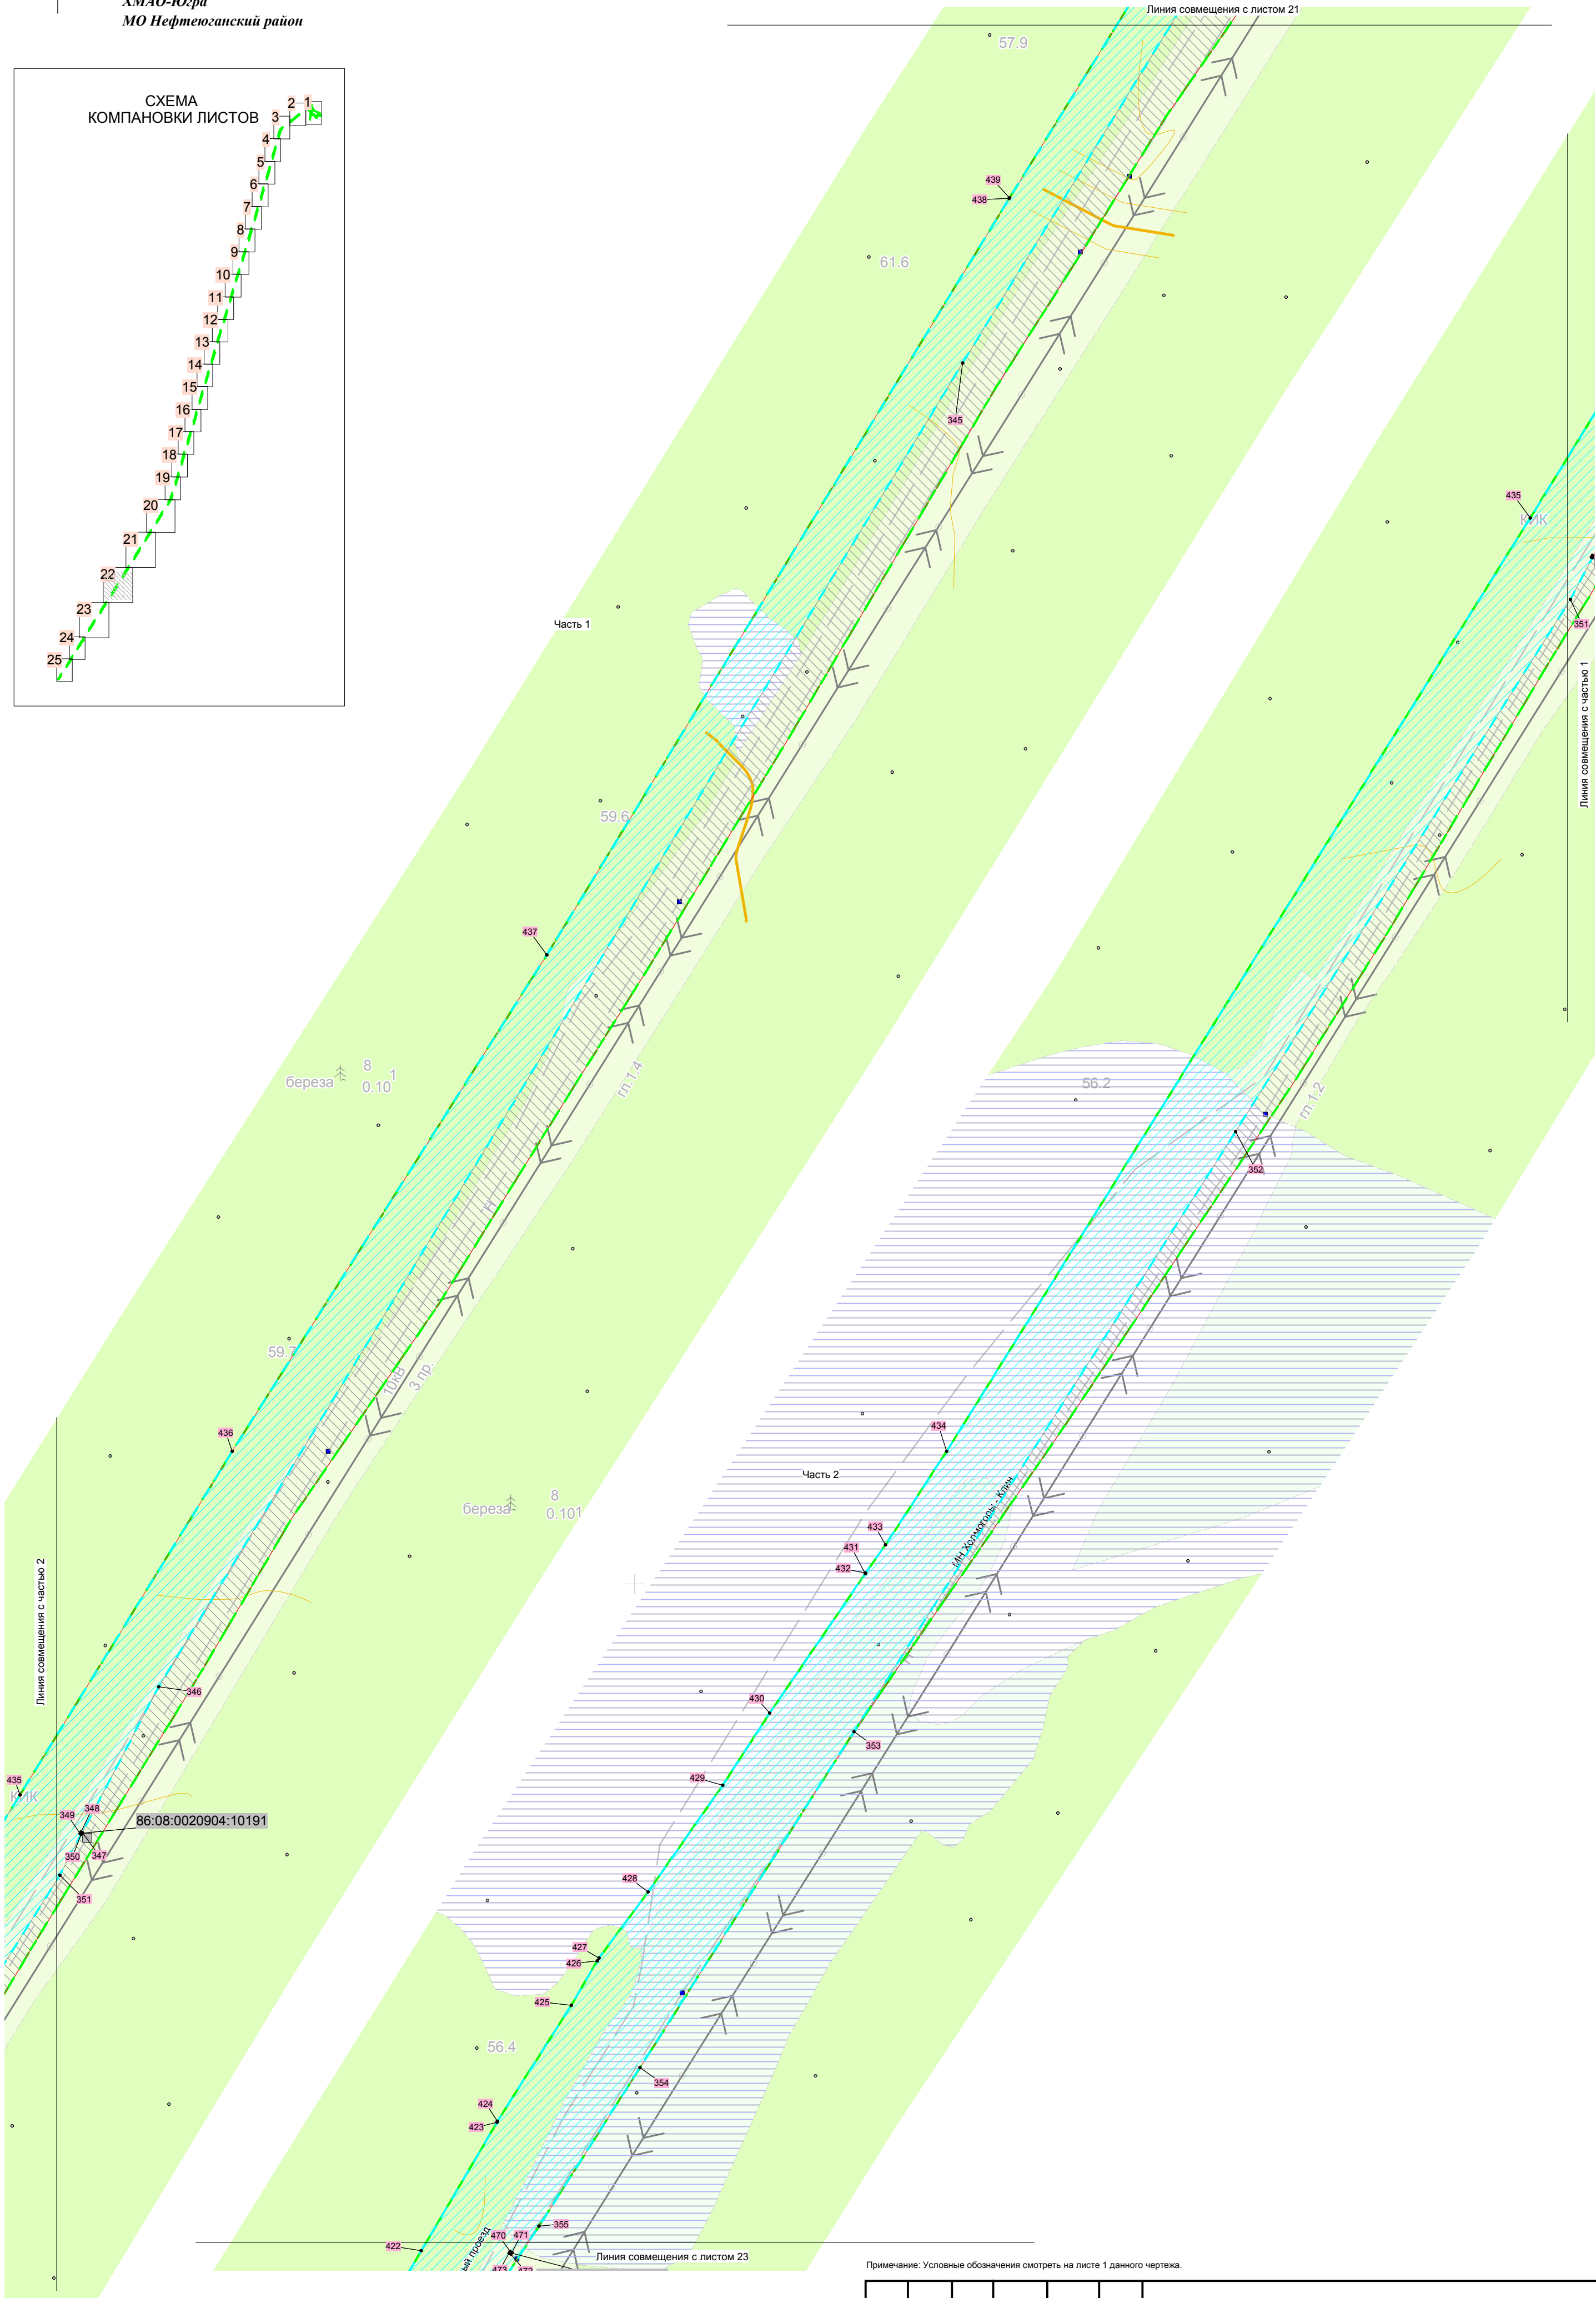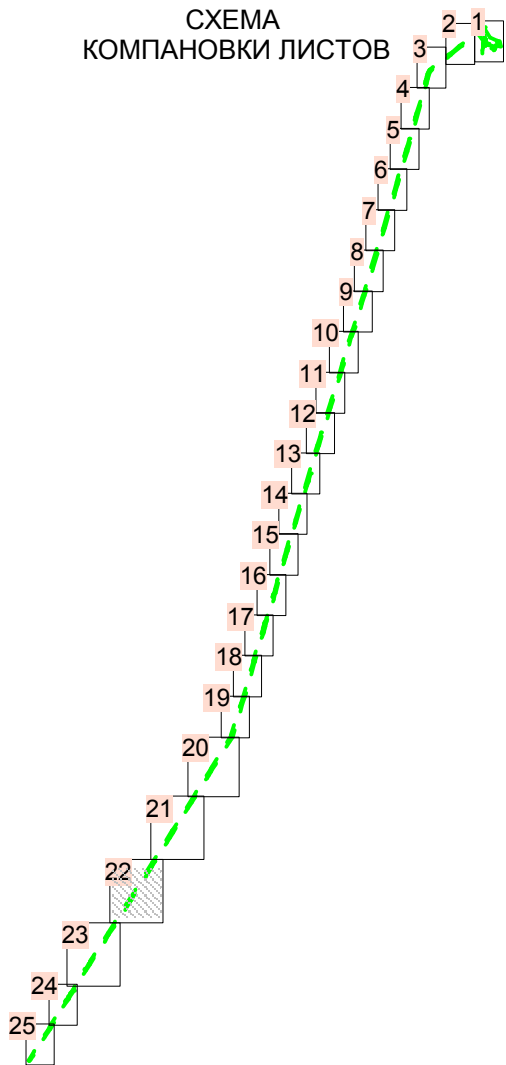

Примечание: Условные обозначения смотреть на листе 1 данного чертежа.



Изм.	Кол.уч	Лист	№ док.	Подп.	Дата

380-19-942-19-1-ПМТ.3

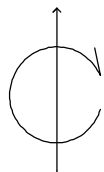

ЧЕРТЕЖ МЕЖЕВАНИЯ ТЕРРИТОРИИ
МАСШТАБ 1:2000
ХМАО-Югра
МО Нефтеюганский район

СХЕМА
КОМПАНОВКИ ЛИСТОВ

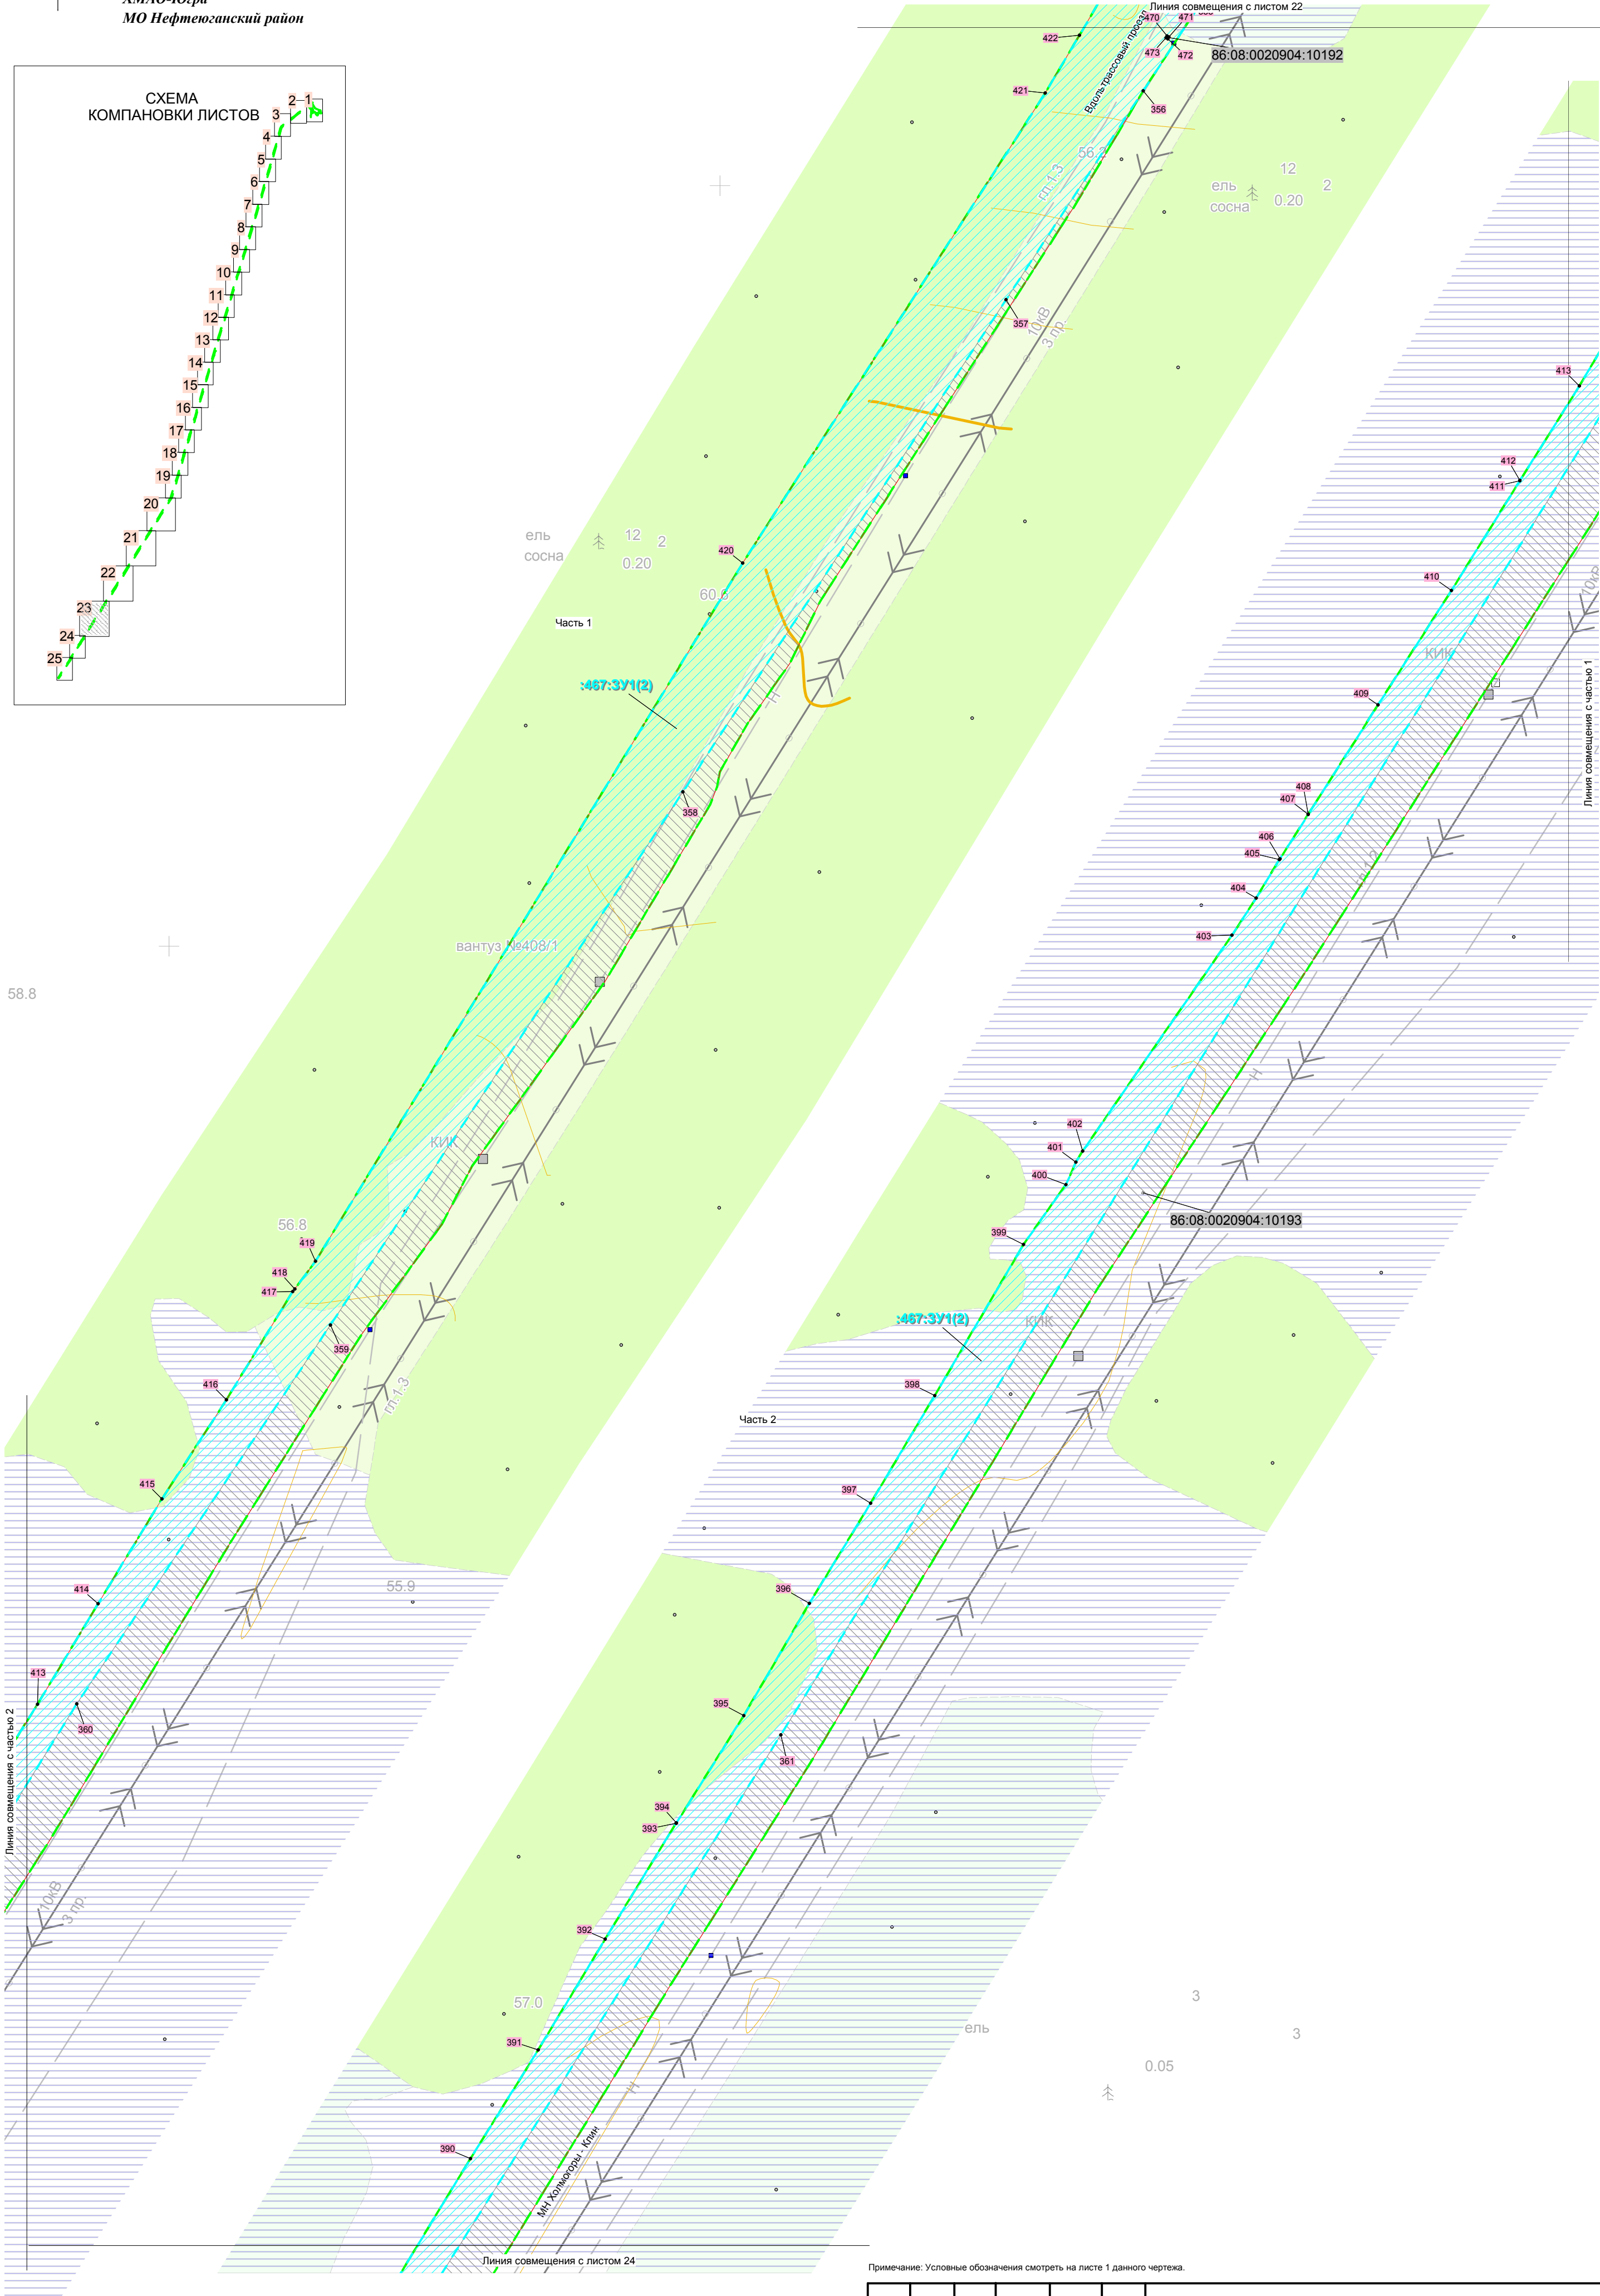
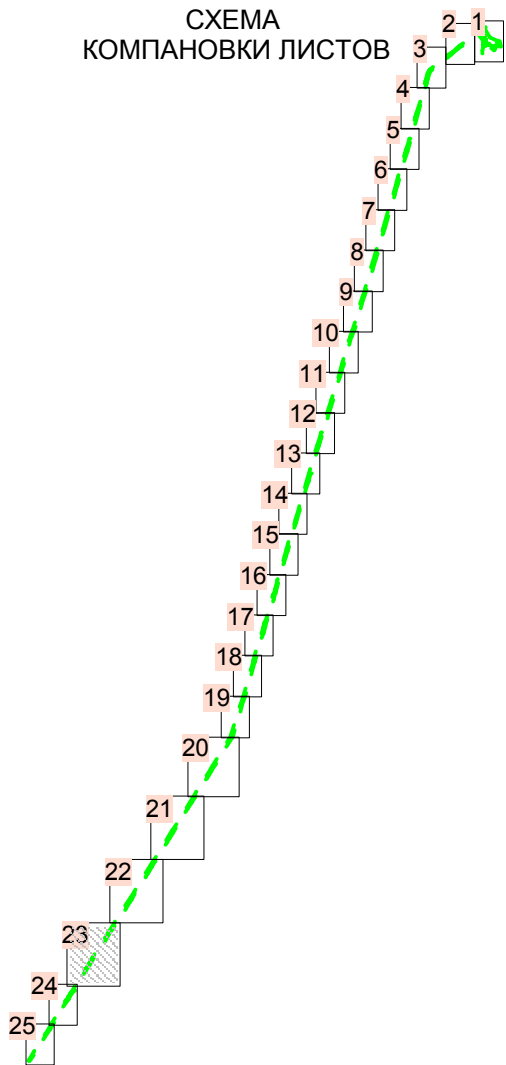


Примечание: Условные обозначения смотреть на листе 1 данного чертежа.

Изм.	Кол.уч	Лист	№ док.	Подп.	Дата


380-19-942-19-1-ПМТ.3

ХМАО-Югра
МО Нефтеюганский район

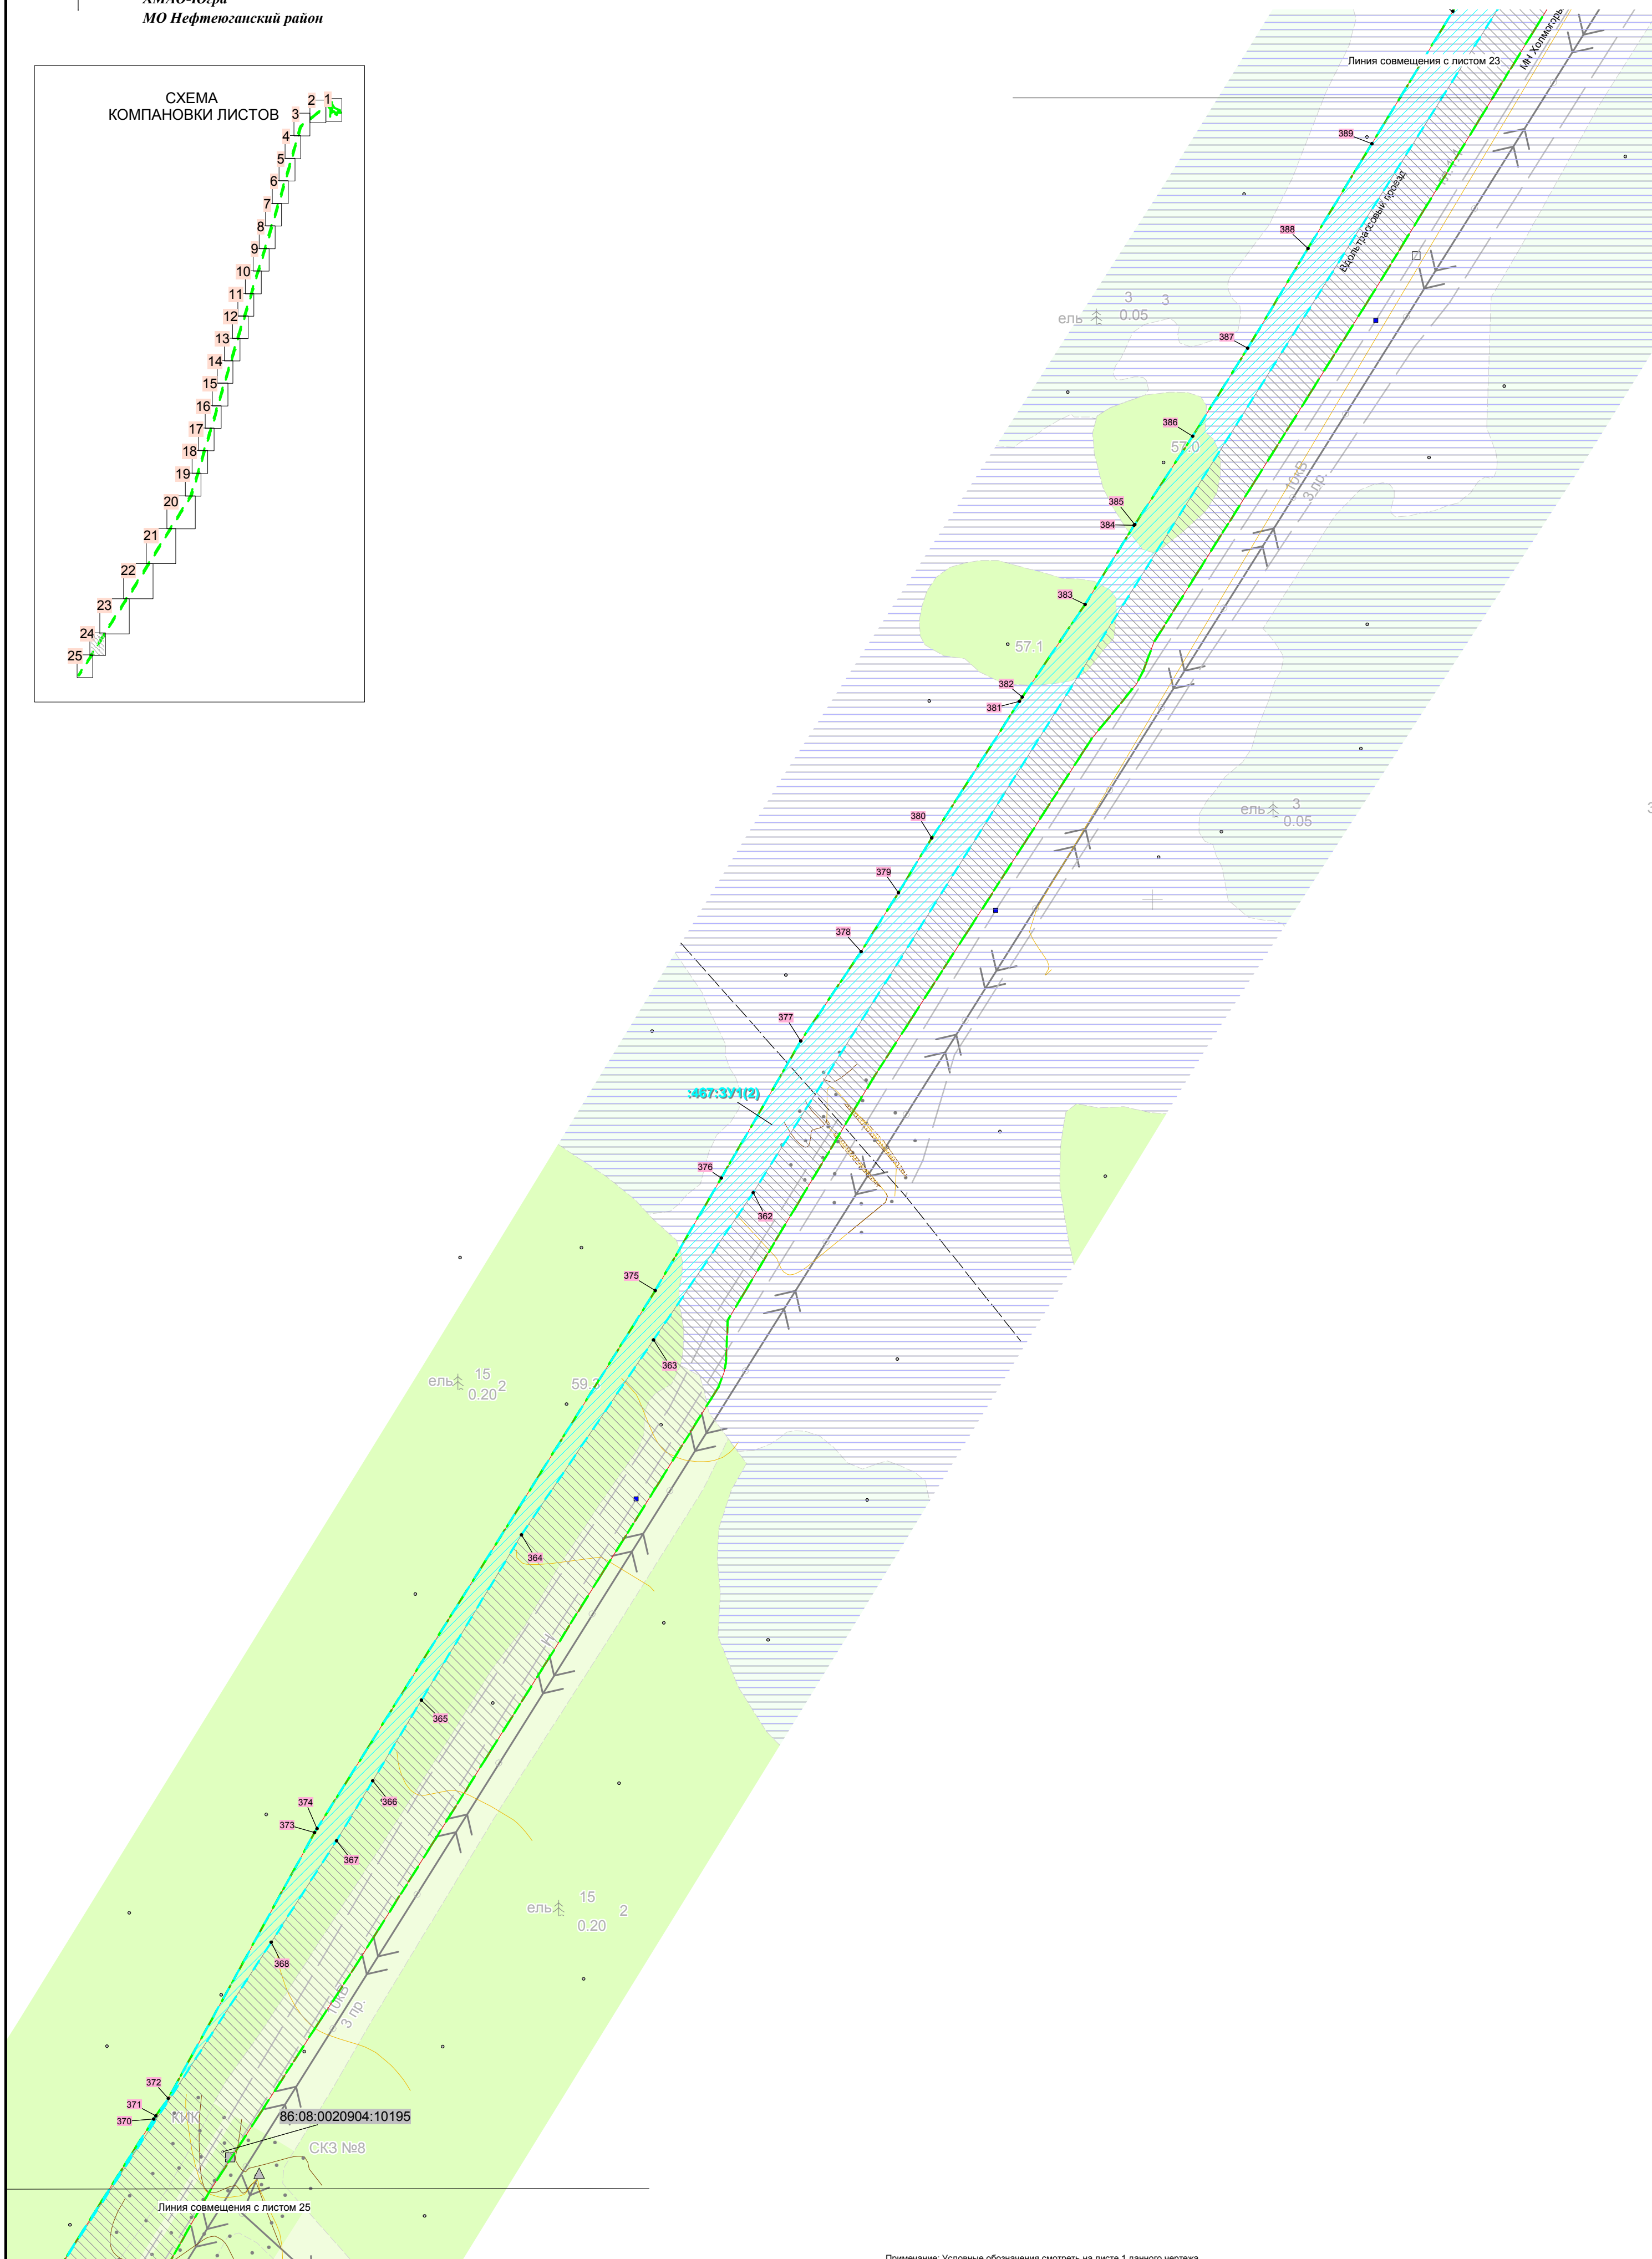
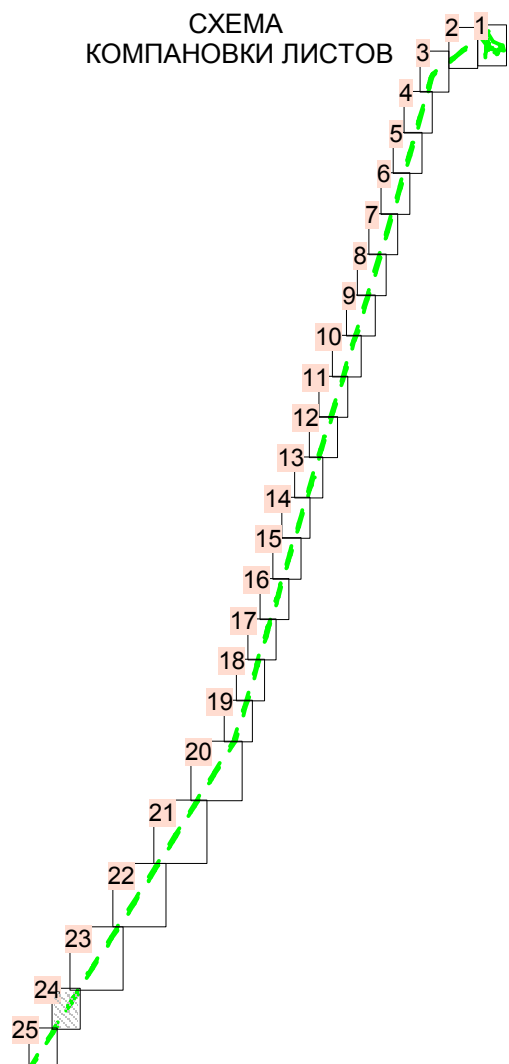


Примечание: Условные обозначения смотреть на листе 1 данного чертежа.

						380-19-942-19-1-ПМТ.3	Лист
Изм.	Кол.уч	Лист	№ док.	Подп.	Дата		24

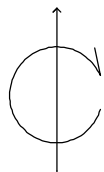

ЧЕРТЕЖ МЕЖЕВАНИЯ ТЕРРИТОРИИ
МАСШТАБ 1:2000
ХМАО-Югра
МО Нефтеюганский район

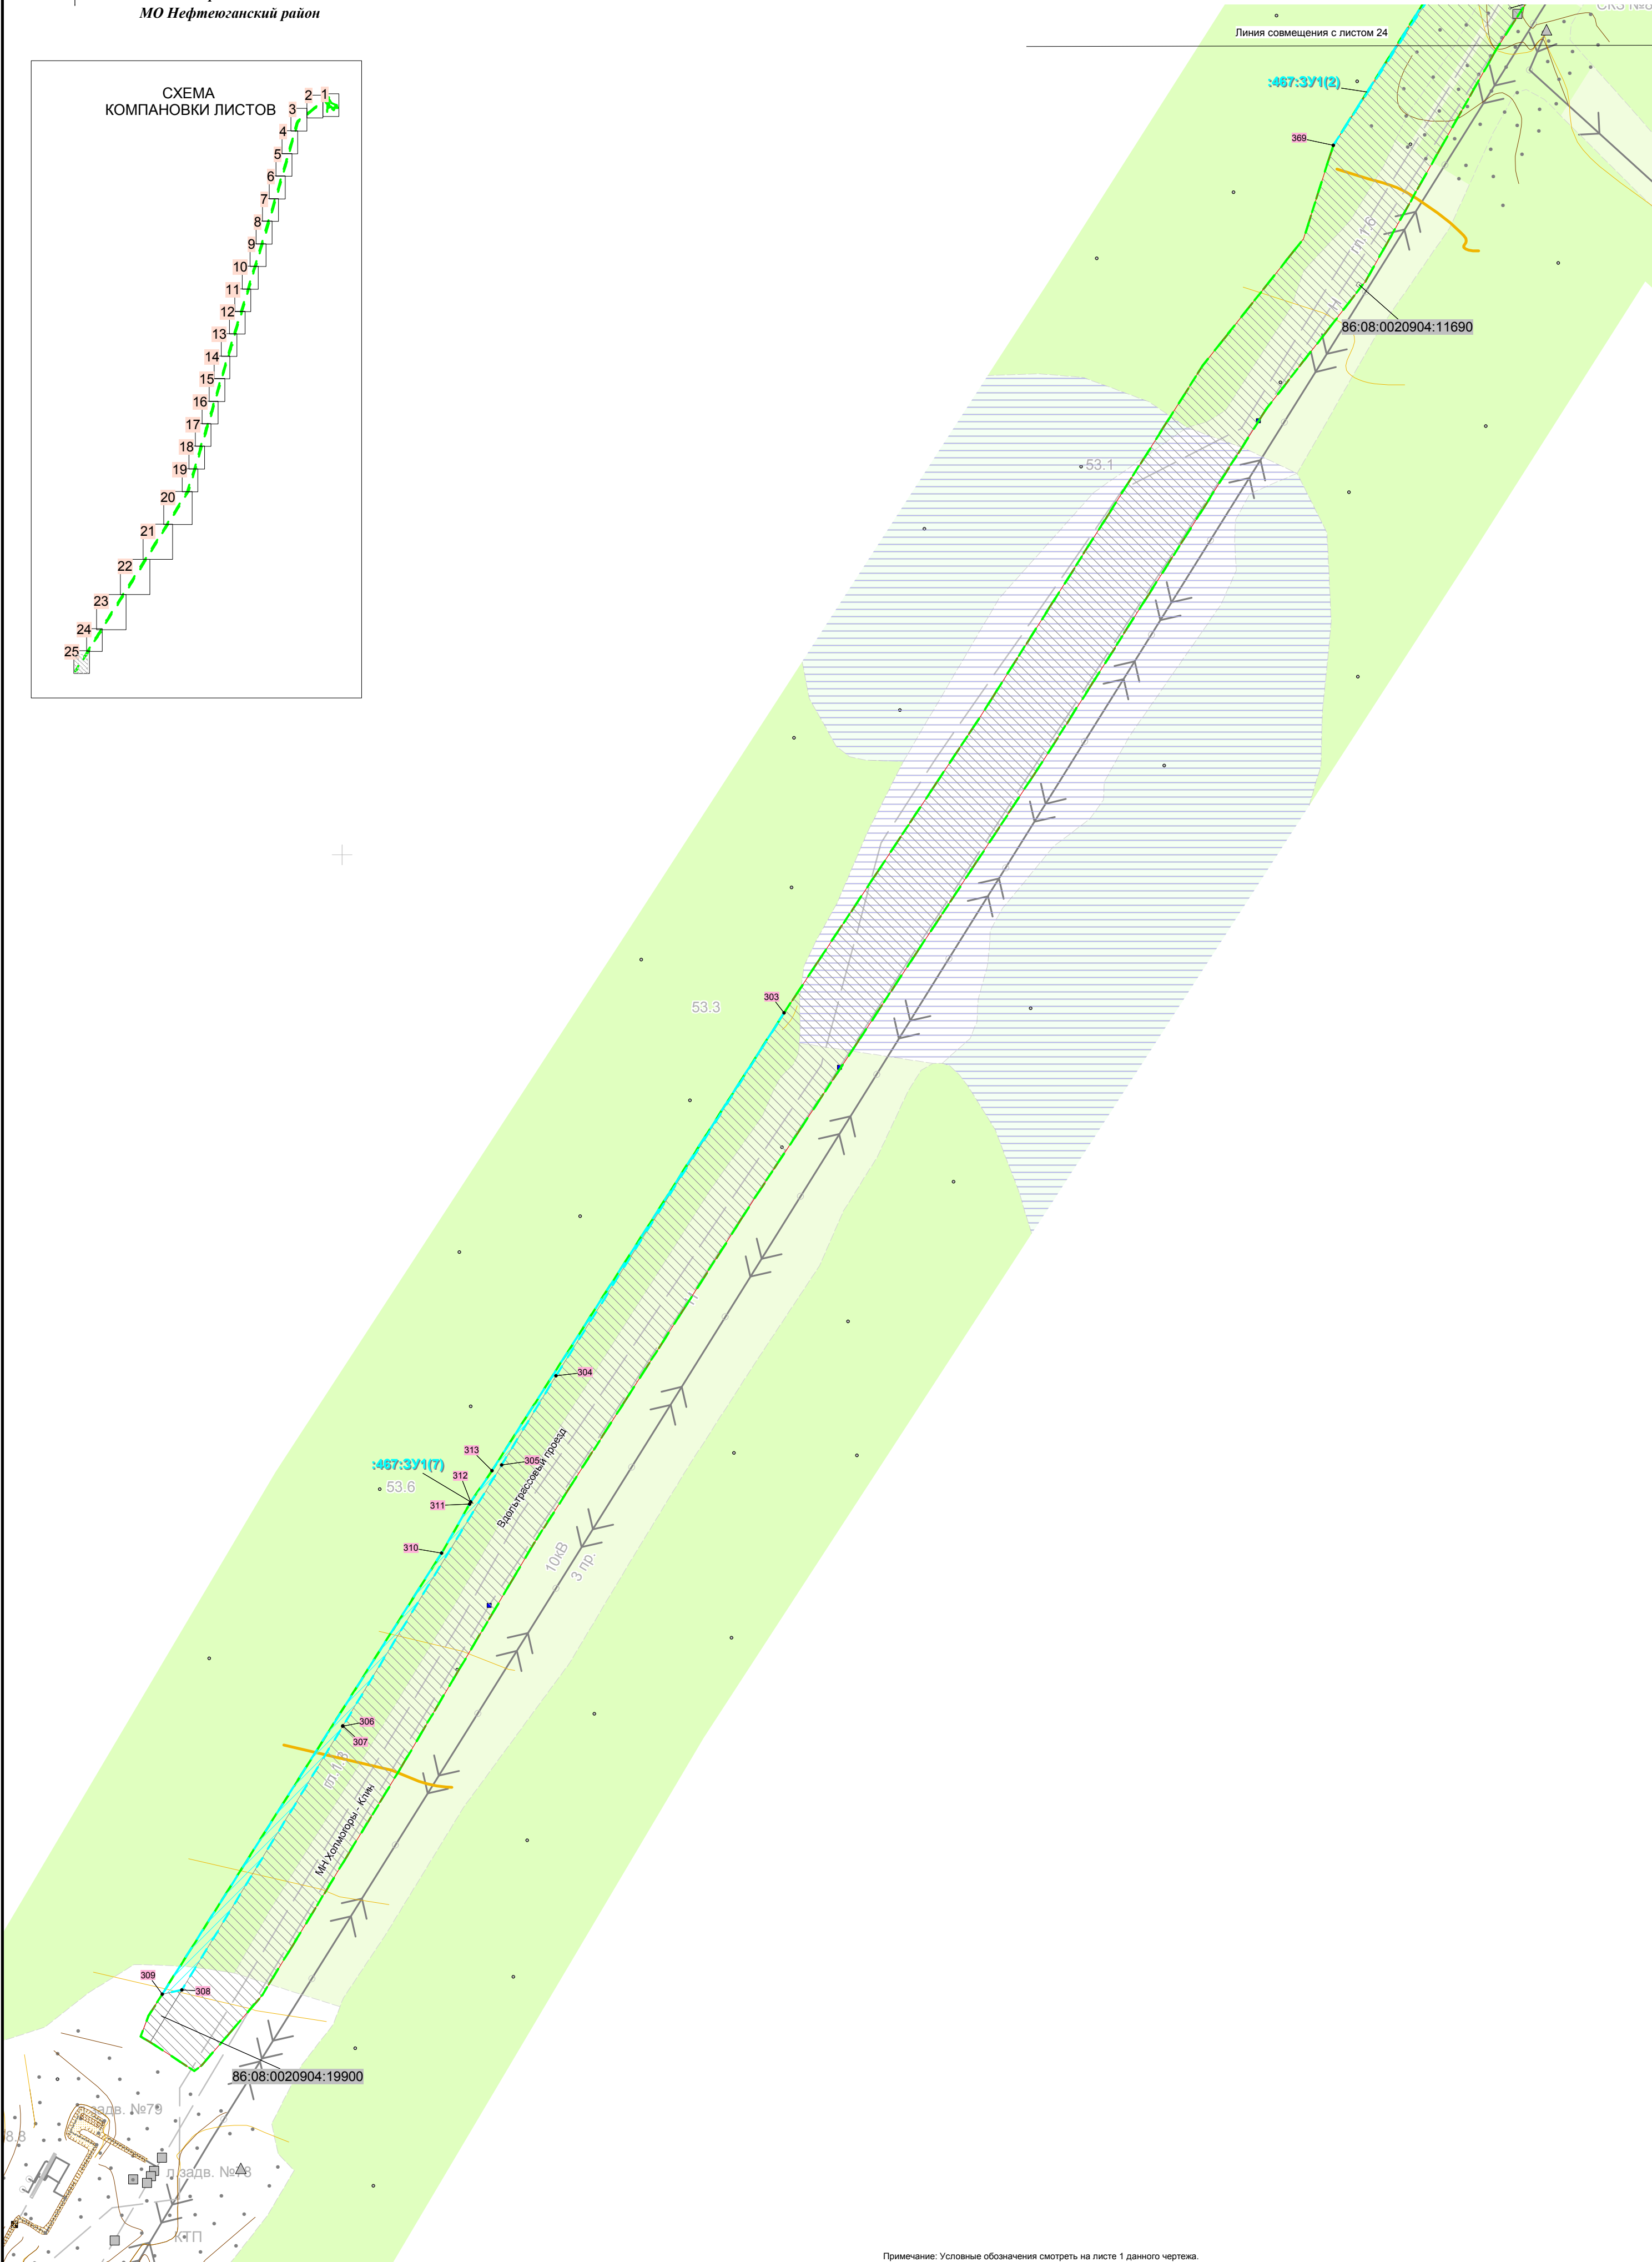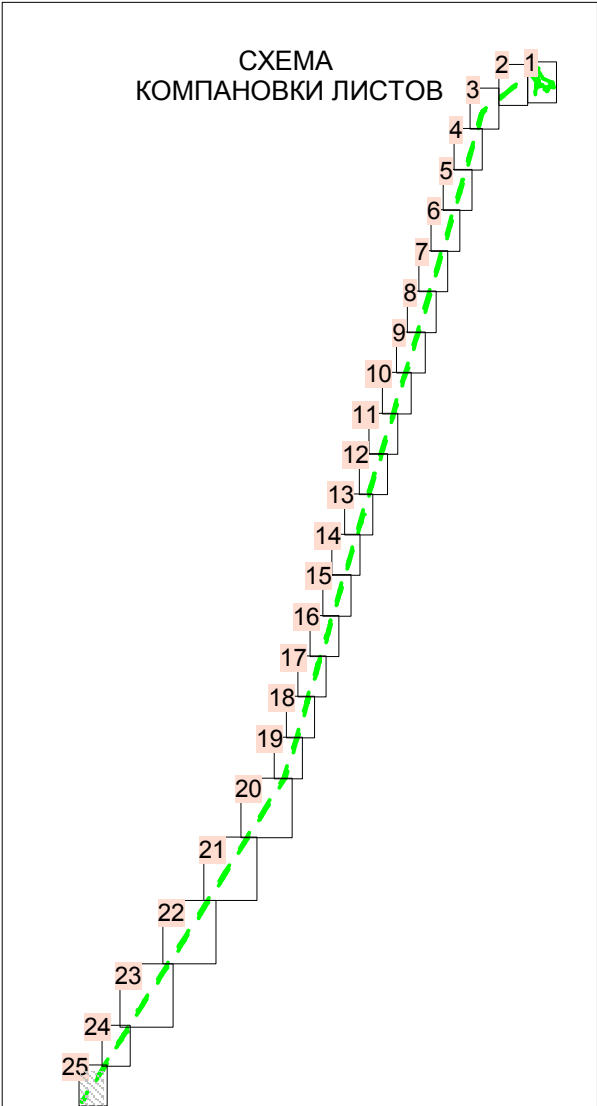

Примечание: Условные обозначения смотреть на листе 1 данного чертежа.

Изм.	Кол.уч	Лист	№ док.	Подп.	Дата

380-19-942-19-1-ПМТ.3

Лист
25

**1 ПЕРЕЧЕНЬ И СВЕДЕНИЯ О ПЛОЩАДИ ОБРАЗУЕМЫХ
ЗЕМЕЛЬНЫХ УЧАСТКОВ, В ТОМ ЧИСЛЕ ВОЗМОЖНЫЕ СПОСОБЫ ИХ
ОБРАЗОВАНИЯ**

Проект межевания территории разработан в соответствии со статьей 43 Градостроительного кодекса Российской Федерации в целях определения границ земельных участков, необходимых для размещения объекта «Вдольтрассовый проезд МН Холмогоры-Клин 382-412 км». Проект межевания включает в себя чертежи межевания территории, на которых отображаются, в том числе, границы существующих и (или) подлежащих образованию земельных участков (частей земельных участков).

Перечень и сведения о площади образуемых земельных участков (частей земельных участков), в том числе возможные способы их образования представлен в таблице 1.1.

Сведения о ранее предоставленных земельных участках (частях земельных участков) приведены в таблице 1.2.

Технико-экономические показатели проекта межевания территории представлены в таблице 1.3.

Инв. № подл.						380-19-942-19-1-ПМТ.1ПМТ.1	Лист
							2
Подпись и дата						380-19-942-19-1-ПМТ.1ПМТ.1	
Взам. инв. №							
Вып.							
№ док.							
Изм.	Кол.уч.	Лист	№ док.	Подпись	Дата		

Таблица 1.1 – Перечень и сведения о площади образуемых земельных участков (частей земельных участков)

№ п/п	Условный номер образуемого земельного участка (части земельного участка)	Номер контура образуемого земельного участка (части земельного участка)	Площадь контура образуемого земельного участка (части земельного участка), кв.м	Общая площадь образуемого земельного участка (части земельного участка), кв.м	Вид разрешённого использования образуемых земельных участков	Категория земель	Адресные характеристики земельных участков	Возможные способы образования земельных участков	Вид испрашиваемого права	Площадь исходных земельных участков, га	Информация о правообладателях земельных участков (правообладатель / вид права)	Кадастровый номер участка по средствам которого обеспечивается доступ к образуемому земельному участку
1	2	3	4	5	6	7	8	9	10	11	12	13
1	86:08:0000000:13:3У1	-	-	1096	строительство, реконструкция, эксплуатация линейных объектов	Земли лесного фонда, эксплуатационные леса	Ханты-Мансийский Автономный округ - Югра АО, р-н Нефтеюганский	Раздел с сохранением исходного в измененных границах	аренда	384,9699	МО Нефтеюганский район / -	86:08:0000000:13
2	86:08:0000000:421:3У1	(1)	445,45	986	строительство, реконструкция, эксплуатация линейных объектов	Земли лесного фонда, защитные ⁵ леса	установлено относительно ориентира, расположенного в границах участка. Почтовый адрес ориентира: Ханты-Мансийский автономный округ - Югра, р-н Нефтеюганский, Нефтеюганский лесхоз (леса 1 группы)	Раздел с сохранением исходного в измененных границах	аренда	14,1091	Российская Федерация / собственность	86:08:0000000:421
		(2)	540,34									
3	86:08:0000000:32702:3У1	-	-	80	строительство, реконструкция, эксплуатация линейных объектов	Земли лесного фонда, защитные ⁴ леса	Ханты-Мансийский автономный округ - Югра, Нефтеюганский район, Нефтеюганское лесничество, Лемпинское участковое лесничество, Лемпинское урочище, кварталы №№ 90,93,96,100,104,157,180, 184,187,191,193	Раздел с сохранением исходного в измененных границах	аренда	7,8252	Российская Федерация / собственность	86:08:0000000:32702
4	86:08:0000000:467:3У1	(1)	352657,76	694683	строительство, реконструкция, эксплуатация линейных объектов	Земли лесного фонда, эксплуатационные леса	Ханты-Мансийский автономный округ - Югра, р-н Нефтеюганский Нефтеюганский лесхоз	Раздел с сохранением исходного в измененных границах	аренда	90441,8464	Российская Федерация / собственность	86:08:0000000:467
		(2)	306554,64									
		(3)	22839,06									
		(4)	5349,58									
		(5)	3345,32									
		(6)	2384,39									
		(7)	1552,71									
5	86:08:0000000:467:3У2	(1)	64968,33	120240	строительство, реконструкция, эксплуатация линейных объектов							
		(2)	23484,52									
		(3)	17289,25									
		(4)	9253,09									
		(5)	3751,86									
		(6)	955,725									
		(7)	536,928									
	86:08:0000000:300/чзу 1	-	-	925	-	Земли лесного фонда	установлено относительно ориентира	Образование части	сервитут ³	32,3500	РФ, ПАО «Нефтяная компания»	86:08:0000000:300

Изм.	Кол.уч.	Лист	№ док.	Подпись	Дата

380-19-942-19-1-ПМТ.1

													33
№ п/п	Условный номер образуемого земельного участка (части земельного участка)	Номер контура образуемого земельного участка (части земельного участка)	Площадь контура образуемого земельного участка (части земельного участка), кв.м	Общая площадь образуемого земельного участка (части земельного участка), кв.м	Вид разрешённого использования образуемых земельных участков	Категория земель	Адресные характеристики земельных участков	Возможные способы образования земельных участков	Вид испрашиваемого права	Площадь исходных земельных участков, га	Информация о правообладателях земельных участков (правообладатель / вид права)	Кадастровый номер участка по средствам которого обеспечивается доступ к образуемому земельному участку	
1	2	3	4	5	6	7	8	9	10	11	12	13	
							расположенного в границах участка. Почтовый адрес ориентира: Ханты-Мансийский автономный округ - Югра, р-н Нефтеюганский Правдинское месторождение	земельного участка ²			«Роснефть»/собственность, аренда		
	86:08:0000000:422/чзу 1	-	-	73	-	Земли лесного фонда	установлено относительно ориентира, расположенного в границах участка. Почтовый адрес ориентира: Ханты-Мансийский автономный округ - Югра, р-н Нефтеюганский, Нефтеюганский лесхоз (леса I группы)	Образование части земельного участка ²	сервитут ³	1,0350	РФ, ПАО «Нефтяная компания «Роснефть»/собственность, аренда	86:08:0000000:422	
	86:08:0000000:412/чзу 1	-	-	1842	-	Земли промышленности ¹	установлено относительно ориентира, расположенного в границах участка. Почтовый адрес ориентира: Ханты-Мансийский Автономный округ - Югра АО, р-н Нефтеюганский	Образование части земельного участка ²	публичный сервитут ³	480,8735	РФ, ФКУ «Федеральное управление автомобильных дорог «Урал» Федерального дорожного агентства)/собственность, постоянное (бессрочное) пользование	86:08:0000000:412	
	86:08:0000000:412/чзу 2	-	-	727	-	Земли промышленности ¹		Образование части земельного участка ²	публичный сервитут ³			86:08:0000000:412	
Всего				820652									
Примечания: ¹ - земли промышленности, энергетики, транспорта, связи, радиовещания, телевидения, информатики, земли для обеспечения космической деятельности, земли обороны, безопасности и земли иного специального назначения; ² – в случае заключения соглашения об установлении сервитута в отношении земельного участка, находящегося в государственной или муниципальной собственности, на срок до трех лет допускается по соглашению сторон установление сервитута в отношении части такого земельного участка без проведения работ, в результате которых обеспечивается подготовка документов, содержащих необходимые для осуществления государственного кадастрового учета сведения о части земельного участка, в отношении которой устанавливается данный сервитут, без осуществления государственного кадастрового учета указанной части земельного участка и без государственной регистрации ограничения (обременения), возникающего в связи с установлением данного сервитута. В этом случае граница действия сервитута определяется в соответствии с прилагаемой к соглашению об установлении сервитута схемой границ сервитута на кадастровом плане территории (часть 4 статьи 39.25 Земельного кодекса Российской Федерации); ³ – в соответствии с пунктом 1 статьи 39.23 Земельного кодекса Российской Федерации; ⁴ – леса, выполняющие функции защиты природных и иных объектов: защитные полосы лесов, расположенные вдоль железнодорожных путей общего пользования, федеральных автомобильных дорог общего пользования, автомобильных дорог общего пользования, находящихся в собственности субъектов Российской Федерации													
Инов. № подл.	Подпись и дата	Взам. инв. №	Вып.	№ док.								Лист	
					380-19-942-19-1-ПМТ.1							4	
					Изм.	Кол.уч.	Лист	№ док.	Подпись	Дата			

Таблица 1.2 – Сведения о ранее предоставленных земельных участках (частях земельных участков)

№ п/п	Кадастровый (условный) номер земельного участка	Площадь общая, кв.м	Площадь в границах зоны размещения объекта, кв.м	Категория земель	Вид разрешенного использования	Сведения о правах и обременениях	Правоустанавливающий документ
1	2	4		5	6	7	8
1	86:08:0000000:456	1376	29	Земли промышленности ¹	Для размещения и эксплуатации ВЛ 10 кВ на 362-382 км н/п «Холмогоры-Клин» 328-546 км	Аренда Акционерного общества «Транснефть – Сибирь»	Договор аренды находящихся в государственной собственности земельных участков № 191 от 12.12.2008
2	86:08:0000000:462	1132	106	Земли промышленности ¹	Для размещения и эксплуатации нефтепровода «Холмогоры-Клин» 328-546 км (основная нитка)	Аренда Акционерного общества «Транснефть – Сибирь»	Договор аренды находящихся в государственной собственности земельных участков № 191 от 12.12.2008
3	86:08:0000000:452	4531	9	Земли промышленности ¹	Для размещения и эксплуатации нефтепровода «Холмогоры-Клин» 328-546 км (резервная нитка 328-382 км)	Аренда Акционерного общества «Транснефть – Сибирь»	Договор аренды находящихся в государственной собственности земельных участков № 191 от 12.12.2008
4	86:08:0020901:1130	100	10	Земли промышленности ¹	Для размещения и эксплуатации ЭХЗ на 398 км н/п «Холмогоры-Клин» 328-546 км	Аренда Акционерного общества «Транснефть – Сибирь»	Договор аренды находящихся в государственной собственности земельных участков № 191 от 12.12.2008

№ док.

Вып.

Взам. инв. №

Подпись и дата

Инв. № подл.

№ п/п	Кадастровый (условный) номер земельного участка	Пло- щадь общая, кв.м	Площадь в границах зоны размеще- ния объекта, кв.м	Катего- рия земель	Вид разрешенного использования	Сведения о правах и обременениях	Правоустанав- ливающий документ
1	2	4		5	6	7	8
5	86:08:0020904: 11578	4531	4	Земли промыш- ленност и ¹	Для размещения и эксплуатации нефтепровода «Холмогоры- Клин» 328-546 км (основная нитка)	Аренда Акционерного общества «Транснефть – Сибирь»	Договор аренды находящихся в государственно й собственности земельных участков № 61 от 05.03.2010
6	86:08:0020904: 11579	100	4	Земли промыш- ленност и ¹	Для размещения и эксплуатации ВЛ 10 кВ на 382-542 км н/п «Холмогоры- Клин» 328-546 км	Аренда Акционерного общества «Транснефть – Сибирь»	Договор аренды находящихся в государственно й собственности земельных участков № 61 от 05.03.2010
7	86:08:0020904: 11580	4	4	Земли промыш- ленност и ¹	Для размещения и эксплуатации ВЛ 10 кВ на 382-542 км н/п «Холмогоры- Клин» 328-546 км	Аренда Акционерного общества «Транснефть – Сибирь»	Договор аренды находящихся в государственно й собственности земельных участков № 61 от 05.03.2010
8	86:08:0020904: 11581	4	4	Земли промыш- ленност и ¹	Для размещения и эксплуатации ВЛ 10 кВ на 382-542 км н/п «Холмогоры- Клин» 328-546 км	Аренда Акционерного общества «Транснефть – Сибирь»	Договор аренды находящихся в государственно й собственности земельных участков № 61 от 05.03.2010
9	86:08:0020904: 11582	4	4	Земли промыш- ленност и ¹	Для размещения и эксплуатации ВЛ 10 кВ на 382-542 км н/п «Холмогоры- Клин» 328-546 км	Аренда Акционерного общества «Транснефть – Сибирь»	Договор аренды находящихся в государственно й собственности земельных участков № 61 от 05.03.2010

№ док.	
Вып.	
Взам. инв. №	
Подпись и дата	
Инв. № подл.	

						380-19-942-19-1-ПМТ.1ПМТ.1	Лист
							6
Изм.	Кол.уч.	Лист	№ док.	Подпись	Дата		

№ п/п	Кадастровый (условный) номер земельного участка	Площадь общая, кв.м	Площадь в границах зоны размещения объекта, кв.м	Категория земель	Вид разрешенного использования	Сведения о правах и обременениях	Правоустанавливающий документ
1	2	4		5	6	7	8
10	86:08:0020904:11583	42	42	Земли промышленности ¹	Для размещения и эксплуатации ВЛ 10 кВ на 382-542 км н/п «Холмогоры-Клин» 328-546 км	Аренда Акционерного общества «Транснефть – Сибирь»	Договор аренды находящихся в государственной собственности земельных участков № 61 от 05.03.2010
11	86:08:0020904:11594	4	2	Земли промышленности ¹	Для размещения и эксплуатации ВЛ 10 кВ на 382-542 км н/п «Холмогоры-Клин» 328-546 км	Аренда Акционерного общества «Транснефть – Сибирь»	Договор аренды находящихся в государственной собственности земельных участков № 61 от 05.03.2010
12	86:08:0020904:11690	4	4	Земли промышленности ¹	Для размещения и эксплуатации ВЛ 10 кВ на 382-542 км н/п «Холмогоры-Клин» 328-546 км	Аренда Акционерного общества «Транснефть – Сибирь»	Договор аренды находящихся в государственной собственности земельных участков № 61 от 05.03.2010
13	86:08:0020901:1128	293	7	Земли промышленности ¹	Для размещения и эксплуатации ВЛ 10 кВ на 382-542 км н/п «Холмогоры-Клин» 328-546 км	Аренда Акционерного общества «Транснефть – Сибирь»	Договор аренды находящихся в государственной собственности земельных участков № 191 от 12.12.2008
14	86:08:0020901:1313	4	4	Земли промышленности ¹	Для размещения и эксплуатации ВЛ 10 кВ на 382-542 км н/п «Холмогоры-Клин» 328-546 км	Аренда Акционерного общества «Транснефть – Сибирь»	Договор аренды находящихся в государственной собственности земельных участков № 61 от 05.03.2010

№ док.	
Вып.	
Взам. инв. №	
Подпись и дата	
Инв. № подл.	

						380-19-942-19-1-ПМТ.1ПМТ.1	Лист
							7
Изм.	Кол.уч.	Лист	№ док.	Подпись	Дата		

№ п/п	Кадастровый (условный) номер земельного участка	Площадь общая, кв.м	Площадь в границах зоны размещения объекта, кв.м	Категория земель	Вид разрешенного использования	Сведения о правах и обременениях	Правоустанавливающий документ
1	2	4		5	6	7	8
15	86:08:0020901:1314	293	4	Земли промышленности ¹	Для размещения и эксплуатации ВЛ 10 кВ на 382-542 км н/п «Холмогоры-Клин» 328-546 км	Аренда Акционерного общества «Транснефть – Сибирь»	Договор аренды находящихся в государственной собственности земельных участков № 61 от 05.03.2010
16	86:08:0020901:1315	4	2	Земли промышленности ¹	Для размещения и эксплуатации ВЛ 10 кВ на 382-542 км н/п «Холмогоры-Клин» 328-546 км	Аренда Акционерного общества «Транснефть – Сибирь»	Договор аренды находящихся в государственной собственности земельных участков № 61 от 05.03.2010
17	86:08:0020901:1317	38	24	Земли промышленности ¹	Для размещения и эксплуатации ВЛ 10 кВ на 382-542 км н/п «Холмогоры-Клин» 328-546 км	Аренда Акционерного общества «Транснефть – Сибирь»	Договор аренды находящихся в государственной собственности земельных участков № 61 от 05.03.2010
18	86:08:0020901:1318	4	4	Земли промышленности ¹	Для размещения и эксплуатации ВЛ 10 кВ на 382-542 км н/п «Холмогоры-Клин» 328-546 км	Аренда Акционерного общества «Транснефть – Сибирь»	Договор аренды находящихся в государственной собственности земельных участков № 61 от 05.03.2010
19	86:08:0020901:1350	38	4	Земли промышленности ¹	Для размещения и эксплуатации ВЛ 10 кВ на 382-542 км н/п «Холмогоры-Клин» 328-546 км	Аренда Акционерного общества «Транснефть – Сибирь»	Договор аренды находящихся в государственной собственности земельных участков № 61 от 05.03.2010

№ док.	
Вып.	
Взам. инв. №	
Подпись и дата	
Инв. № подл.	

						380-19-942-19-1-ПМТ.1ПМТ.1	Лист
							8
Изм.	Кол.уч.	Лист	№ док.	Подпись	Дата		

№ п/п	Кадастровый (условный) номер земельного участка	Пло- щадь общая, кв.м	Площадь в границах зоны размеще- ния объекта, кв.м	Катего- рия земель	Вид разрешенного использования	Сведения о правах и обременениях	Правоустанав- ливающий документ
1	2	4		5	6	7	8
20	86:08:0020904: 19900	126495	174	Земли лесного фонда	Строительство, реконструкция, эксплуатация линейных объектов; заготовка древесины	Аренда Акционерного общества «Транснефть – Сибирь»	Договор аренды находящихся в государственно й собственности земельных участков №0149/18-06- ДА от 08.05.2018
ИТОГО:			445				

Примечание:

1 - Земли промышленности, энергетики, транспорта, связи, радиовещания, телевидения, информатики, земли для обеспечения космической деятельности, земли обороны, безопасности и земли иного специального назначения

Инв. № подл.	Подпись и дата					Взам. инв. №	Вып.	№ док.	
						380-19-942-19-1-ПМТ.1ПМТ.1			Лист
									9
Изм.	Кол.уч.	Лист	№ док.	Подпись	Дата				

Таблица 1.3 – Техничко-экономические показатели проекта межевания территории

№ п/п	Наименование показателя	Единица измерения	Площадь. Проектное значение
1	2	3	4
1	Испрашиваемая площадь по проекту:	га	142,2837
2	Исключаемые площади (участки, ранее предоставленные АО «Транснефть-Сибирь»):		0,0445
3	Территория, подлежащая межеванию:		81,7085
	в т.ч.: – по землям лесного фонда:		81,7085
4	Территория, в отношении которой планируется установление сервитута в соответствии с пунктом 1 статьи 39.23 Земельного кодекса Российской Федерации:	га	0,3567
	в т.ч.:		
	– по землям лесного фонда		0,0998
	– по промышленности ¹		0,2569

Примечание:

¹ - Земли промышленности, энергетики, транспорта, связи, радиовещания, телевидения, информатики, земли для обеспечения космической деятельности, земли обороны, безопасности и земли иного специального назначения

Инв. № подл.	Подпись и дата	Взам. инв. №	Вып.	№ док.							Лист	
											380-19-942-19-1-ПМТ.1ПМТ.1	10
					Изм.	Кол.уч.	Лист	№ док.	Подпись	Дата		

**2 ПЕРЕЧЕНЬ И СВЕДЕНИЯ О ПЛОЩАДИ ОБРАЗУЕМЫХ
ЗЕМЕЛЬНЫХ УЧАСТКОВ, КОТОРЫЕ БУДУТ ОТНЕСЕНЫ К
ТЕРРИТОРИЯМ ОБЩЕГО ПОЛЬЗОВАНИЯ ИЛИ ИМУЩЕСТВУ
ОБЩЕГО ПОЛЬЗОВАНИЯ**

Настоящей документацией не предусмотрено образование земельных участков, которые
будут отнесены к территориям общего пользования или имуществу общего пользования.

Инв. № подл.	Подпись и дата	Взам. инв. №	Вып.	№ док.													
						380-19-942-19-1-ПМТ.1ПМТ.1											Лист
																	11
Изм.	Кол.уч.	Лист	№ док.	Подпись	Дата												

**3 ПЕРЕЧЕНЬ И СВЕДЕНИЯ О ПЛОЩАДИ ОБРАЗУЕМЫХ
ЗЕМЕЛЬНЫХ УЧАСТКОВ, В ТОМ ЧИСЛЕ В ОТНОШЕНИИ КОТОРЫХ
ПРЕДПОЛАГАЕТСЯ РЕЗЕРВИРОВАНИЕ И (ИЛИ) ИЗЪЯТИЕ ДЛЯ
ГОСУДАРСТВЕННЫХ ИЛИ МУНИЦИПАЛЬНЫХ НУЖД**

Проектом не предусмотрено образование земельных участков, которые будут отнесены к территориям общего пользования или имуществу общего пользования, в том числе в отношении которых предполагается резервирование и (или) изъятие для государственных или муниципальных нужд.

Инв. № подл.	Подпись и дата					Взам. инв. №	Вып.	№ док.				
						380-19-942-19-1-ПМТ.1ПМТ.1						Лист
												12
												Изм.

**4 ВИД РАЗРЕШЁННОГО ИСПОЛЬЗОВАНИЯ ОБРАЗУЕМЫХ
ЗЕМЕЛЬНЫХ УЧАСТКОВ В СООТВЕТСТВИИ С ПРОЕКТОМ
ПЛАНИРОВКИ ТЕРРИТОРИИ**

Земельные участки в соответствии с проектом планировки территории формируются из состава земель лесного фонда. Вид разрешённого использования образуемых земельных участков в соответствии с проектом планировки территории устанавливается согласно пункту 13, части 1, статьи 25 Лесного кодекса РФ от 04 декабря 2006 года № 200-ФЗ - строительство, реконструкция и эксплуатация линейных объектов.

В случае формирования части земельного участка вид разрешенного использования участка сохраняется в исходном виде, а характеристике части присваивается значение, позволяющее определить её назначение.

Инв. № подл.	Подпись и дата	Взам. инв. №	Вып.	№ док.						
Изм.	Кол.уч.	Лист	№ док.	Подпись	Дата	380-19-942-19-1-ПМТ.1ПМТ.1	Лист			
							13			

Сведения о целевом назначении лесов, виде разрешённого использования лесных участков, количественных и качественных характеристик представлены ниже для каждого отдельного участка.

1. Участок расположен в _____ защитных и эксплуатационных _____ лесах
защитные полосы лесов, расположенные вдоль железнодорожных путей общего пользования, федеральных автомобильных дорог общего
пользования, автомобильных дорог общего пользования, находящихся в собственности субъектов Российской Федерации
_____ категории защитных лесов

лесничество		Нефтеюганское		
Лемпинское	участкового лесничества	Лемпинское		урочище
в квартале №		187, 191 - защитные леса, 34, 35, 36, 71, 117, 153, 154, 188, 189, 190, 221, 257, 258, 259, 298 - эксплуатационные леса		
Участок №1	в квартале	187, 191 - защитные леса, 34, 35, 71, 117, 153, 154, 188, 189, 190, 221, 257, 258, 259, 298 - эксплуатационные леса		
площадь	69,4683	га	694683	кв.м.
условный кадастровый номер		86:08:0000000:467:3У1		
номер учетной записи в государственном лесном реестре				
Участок №2	в квартале	35, 36 - эксплуатационные леса		
площадь	12,0240	га	120240	кв.м.
условный кадастровый номер		86:08:0000000:467:3У2		
номер учетной записи в государственном лесном реестре				
Участок №3	в квартале	187, 191 - защитные леса		
площадь	0,0986	га	986	кв.м.
условный кадастровый номер		86:08:0000000:421:3У1		
номер учетной записи в государственном лесном реестре				
Участок №4	в квартале	187 - защитные леса		
площадь	0,0080	га	80	кв.м.
условный кадастровый номер		86:08:0000000:32702:3У1		
номер учетной записи в государственном лесном реестре				
Участок №5	в квартале	189 - эксплуатационные леса		
площадь	0,1096	га	1096	кв.м.
условный кадастровый номер		86:08:0000000:13:3У1		
номер учетной записи в государственном лесном реестре				
Субъект Российской Федерации		Ханты-Мансийский автономный округ - Югра		
Муниципальный район		Нефтеюганский		
2. Лесистость муниципального района		49,9	%	
3. Общая площадь участка		81,7085	га,	
в том числе:			817085 кв. м. (га)	

						380-19-942-19-1-ПМТ.1ПМТ.1 Лист 14
Изм.	Кол.уч.	Лист	№ док.	Подпись	Дата	

Общая площадь всего	В том числе									
	лесные земли, га					нелесные земли, га				
	покрытые лесной растительностью	в том числе, покрытые лесными культурами	лесные питомни ки и плантации	непокрытые лесной растительнос тью	итого	дороги	просеки	болота	другие	итого
1	2	3	4	5	6	7	8	9	10	11
Защитные леса										
Защитные полосы лесов, расположенные вдоль железнодорожных путей общего пользования, федеральных автомобильных дорог общего пользования, автомобильных дорог общего пользования, находящихся в собственности субъектов Российской Федерации										
2,1843	1,2868				1,2868	0,1487			0,7488	0,8975
Эксплуатационные леса										
79,5242	48,9585			1,3207	50,2792	0,8590	0,0084	9,9121	18,4655	29,2450
ВСЕГО										
81,7085	50,2453	0,0000	0,0000	1,3207	51,5660	1,0077	0,0084	9,9121	19,2143	30,1425

4. Сведения об особо защитных участках (ОЗУ), особо охраняемых природных территориях (ООПТ), зонах с особыми условиями использования территорий на проектируемом лесном участке

Наименование участкового лесничества	Наименование урочища (при наличии)	Виды ОЗУ, наименование ООПТ, виды зон с особыми условиями использования территорий	Перечень лесных кварталов или их частей	Перечень лесных выделов или их частей	Площадь (га)
1	2	3	4	5	6
защитные	Лемпинское	придорожная полоса лесов	187	40	0,4123
защитные	Лемпинское	придорожная полоса лесов	187	51	0,3162
защитные	Лемпинское	придорожная полоса лесов	191	28	0,0060
защитные	Лемпинское	придорожная полоса лесов	191	33	0,0002
эксплуатационные	Лемпинское	водоохранная зона	34	33	0,1711
эксплуатационные	Лемпинское	водоохранная зона	34	60	0,1407
эксплуатационные	Лемпинское	водоохранная зона	117	64	0,2692
эксплуатационные	Лемпинское	водоохранная зона	188	33	0,0559
эксплуатационные	Лемпинское	водоохранная зона	188	36	0,0721
эксплуатационные	Лемпинское	водоохранная зона	188	42	0,0094
эксплуатационные	Лемпинское	водоохранная зона	188	5	0,3708
эксплуатационные	Лемпинское	водоохранная зона	221	29	0,0490

Инв. № подл.	Подпись и дата	Взам. инв. №	Вып.	№ док.							Лист
					380-19-942-19-1-ПМТ.1ПМТ.1						15
					Изм.	Кол.уч.	Лист	№ док.	Подпись	Дата	

5. Сведения об обременениях

нет обременений

6. Количественные и качественные характеристики проектируемого лесного участка

6.1 Характеристика лесного участка

Целевое назначение лесов	Участковое лес-во/ урочище (при наличии)	Лесной квартал	Лесотаксационный выдел	Преобладающая порода	Площадь (га)	Запас древесины (куб.м)	В том числе по группам возраста древостоя (га/тыс.куб.м)							
							молодняки		средневозрастные		приспевающие		спелые и перестойные	
							площадь (га)	запас (куб.м)	площадь (га)	запас (куб.м)	площадь (га)	запас (куб.м)	площадь (га)	запас (куб.м)
1	2	3	4	5	6	7	8	9	10	11	12	13	14	15
Участок №1 (86:08:0000000:467:3У1)														
Защитные леса														
Защитные (ОЗУ)	Нефтеюганское/ Лемпинское/ Лемпинское	187	40	С	0,4123	16			0,4123	16				
Защитные	Нефтеюганское/ Лемпинское/ Лемпинское	187	42	Б	0,5633	73							0,5633	73
Защитные	Нефтеюганское/ Лемпинское/ Лемпинское	187	50	--	0,4082	--	Трасса коммуникаций							
Защитные (ОЗУ)	Нефтеюганское/ Лемпинское/ Лемпинское	187	51	--	0,2355	--	ЛЭП (линии электропередач)							
Защитные	Нефтеюганское/ Лемпинское/ Лемпинское	187	59	--	0,1368	--	Зимник							
Защитные	Нефтеюганское/ Лемпинское/ Лемпинское	187	12	Б	0,3032	49							0,3032	49
Защитные	Нефтеюганское/ Лемпинское/ Лемпинское	191	40	--	0,0006	--	Нефтепровод							
Защитные	Нефтеюганское/ Лемпинское/ Лемпинское	191	43	--	0,0176	--	Профиль							
Защитные (ОЗУ)	Нефтеюганское/ Лемпинское/ Лемпинское	191	33	--	0,0002	--	Нефтепровод							
Итого					2,0777	138	0	0	0,4123	16	0	0	0,8665	122
Эксплуатационные леса														
Эксплуатационные	Нефтеюганское/ Лемпинское/ Лемпинское	34	53	--	0,0004	0	Вырубка							
Эксплуатационные (ОЗУ)	Нефтеюганское/ Лемпинское/ Лемпинское	34	33	--	0,1711	--	Луга пойменные, сор							
Эксплуатационные	Нефтеюганское/ Лемпинское/ Лемпинское	34	32	Б	1,5096	53			1,5096	53				
Эксплуатационные	Нефтеюганское/ Лемпинское/ Лемпинское	34	39	--	1,1361	--	Вырубка							
Эксплуатационные	Нефтеюганское/ Лемпинское/ Лемпинское	34	39	Б	1,0895	17							1,0895	17
Эксплуатационные	Нефтеюганское/ Лемпинское/ Лемпинское	34	52	С	0,542	16							0,542	16
Эксплуатационные (ОЗУ)	Нефтеюганское/ Лемпинское/ Лемпинское	34	60	Б	0,1407	30							0,1407	30
Эксплуатационные	Нефтеюганское/ Лемпинское/ Лемпинское	34	63	--	0,0074	--	Ручей							
Эксплуатационные	Нефтеюганское/ Лемпинское/ Лемпинское	34	65	--	0,0352	--	Профиль							
Эксплуатационные	Нефтеюганское/ Лемпинское/ Лемпинское	34	44	Б	0,156	20							0,156	20

№ док.	
Вып.	
Взам. инв. №	
Подпись и дата	
Инв. № подл.	

Лист

380-19-942-19-1-ПМТ.1ПМТ.1

16

Формат А4

Эксплуатационные	Нефтеюганское/Лемпинское/Лемпинское	35	49	--	1,865	--	Трасса коммуникаций									
Эксплуатационные	Нефтеюганское/Лемпинское/Лемпинское	35	51	--	0,3454	--	Трасса коммуникаций									
Эксплуатационные	Нефтеюганское/Лемпинское/Лемпинское	71	55	--	1,3818	--	Трасса коммуникаций									
Эксплуатационные	Нефтеюганское/Лемпинское/Лемпинское	71	53	--	5,4592	--	Трасса коммуникаций									
Эксплуатационные	Нефтеюганское/Лемпинское/Лемпинское	71	54	--	0,051	--	ЛЭП (линии электропередач)									
Эксплуатационные	Нефтеюганское/Лемпинское/Лемпинское	71	58	--	0,0084	--	Просека квартальная									
Эксплуатационные	Нефтеюганское/Лемпинское/Лемпинское	71	2	Б	0,0006	0							0,0006	0		
Эксплуатационные	Нефтеюганское/Лемпинское/Лемпинское	117	11	С	0,0484	6							0,0484	6		
Эксплуатационные	Нефтеюганское/Лемпинское/Лемпинское	117	17	С	0,093	14							0,093	14		
Эксплуатационные	Нефтеюганское/Лемпинское/Лемпинское	117	18	Б	0,1706	19							0,1706	19		
Эксплуатационные	Нефтеюганское/Лемпинское/Лемпинское	117	42	Б	1,5586	218							1,5586	218		
Эксплуатационные	Нефтеюганское/Лемпинское/Лемпинское	117	67	К	0,985	187					0,985	187				
Эксплуатационные	Нефтеюганское/Лемпинское/Лемпинское	117	41	--	0,1649	--	Болото									
Эксплуатационные	Нефтеюганское/Лемпинское/Лемпинское	117	47	Б	0,7961	48							0,7961	48		
Эксплуатационные	Нефтеюганское/Лемпинское/Лемпинское	117	58	К	0,3779	72					0,3779	72				
Эксплуатационные	Нефтеюганское/Лемпинское/Лемпинское	117	1	--	0,6028	--	Болото									
Эксплуатационные	Нефтеюганское/Лемпинское/Лемпинское	117	54	Б	1,0708	139							1,0708	139		
Эксплуатационные	Нефтеюганское/Лемпинское/Лемпинское	117	29	Б	0,5	110							0,5	110		
Эксплуатационные	Нефтеюганское/Лемпинское/Лемпинское	117	62	--	0,3932	--	Трасса коммуникаций									
Эксплуатационные (ОЗУ)	Нефтеюганское/Лемпинское/Лемпинское	117	64	К	0,2692	51					0,2692	51				
Эксплуатационные	Нефтеюганское/Лемпинское/Лемпинское	117	68	--	0,0012	--	ЛЭП (линии электропередач)									
Эксплуатационные	Нефтеюганское/Лемпинское/Лемпинское	117	70	--	0,0055	--	Ручей									
Эксплуатационные	Нефтеюганское/Лемпинское/Лемпинское	117	72	--	0,0306	--	Профиль									
Эксплуатационные	Нефтеюганское/Лемпинское/Лемпинское	117	30	С	0,3917	12			0,3917	12						
Эксплуатационные	Нефтеюганское/Лемпинское/Лемпинское	153	3	--	1,0567	--	Болото									

№ док.	
Вып.	
Взам. инв. №	
Подпись и дата	
Инв. № подл.	

Эксплуатационные	Нефтеюганское/Лемпинское/Лемпинское	188	44	--	0,2744	--	Зимник						
Эксплуатационные (ОЗУ)	Нефтеюганское/Лемпинское/Лемпинское	188	5	ИВК	0,3708	9						0,3708	9
Эксплуатационные	Нефтеюганское/Лемпинское/Лемпинское	189	9	С	2,9191	292						2,9191	292
Эксплуатационные	Нефтеюганское/Лемпинское/Лемпинское	189	20	С	0,4762	48						0,4762	48
Эксплуатационные	Нефтеюганское/Лемпинское/Лемпинское	189	19	Б	0,6818	177						0,6818	177
Эксплуатационные	Нефтеюганское/Лемпинское/Лемпинское	189	35	Б	1,5604	172						1,5604	172
Эксплуатационные	Нефтеюганское/Лемпинское/Лемпинское	189	24	Б	2,4329	511						2,4329	511
Эксплуатационные	Нефтеюганское/Лемпинское/Лемпинское	189	30	--	0,1127	--	Нефтепровод						
Эксплуатационные	Нефтеюганское/Лемпинское/Лемпинское	189	34	Б	1,4605	380						1,4605	380
Эксплуатационные	Нефтеюганское/Лемпинское/Лемпинское	189	46	--	0,0182	--	Профиль						
Эксплуатационные	Нефтеюганское/Лемпинское/Лемпинское	189	1	Б	1,7517	263						1,7517	263
Эксплуатационные	Нефтеюганское/Лемпинское/Лемпинское	190	32	--	0,0018	--	Нефтепровод						
Эксплуатационные	Нефтеюганское/Лемпинское/Лемпинское	221	21	С	0,0933	3					0,0933	3	
Эксплуатационные	Нефтеюганское/Лемпинское/Лемпинское	221	33	Б	0,101	13						0,101	13
Эксплуатационные	Нефтеюганское/Лемпинское/Лемпинское	221	22	Б	0,2626	26						0,2626	26
Эксплуатационные	Нефтеюганское/Лемпинское/Лемпинское	221	28	Б	0,8161	122						0,8161	122
Эксплуатационные	Нефтеюганское/Лемпинское/Лемпинское	221	37	--	0,1101	--	Болото						
Эксплуатационные	Нефтеюганское/Лемпинское/Лемпинское	221	11	Б	0,3952	47						0,3952	47
Эксплуатационные	Нефтеюганское/Лемпинское/Лемпинское	221	23	С	0,1154	9					0,1154	9	
Эксплуатационные (ОЗУ)	Нефтеюганское/Лемпинское/Лемпинское	221	29	С	0,049	1			0,049	1			
Эксплуатационные	Нефтеюганское/Лемпинское/Лемпинское	221	36	Б	0,4456	105						0,4456	105
Эксплуатационные	Нефтеюганское/Лемпинское/Лемпинское	221	5	Б	3,2683	556						3,2683	556
Эксплуатационные	Нефтеюганское/Лемпинское/Лемпинское	221	25	Б	1,3308	200						1,3308	200
Эксплуатационные	Нефтеюганское/Лемпинское/Лемпинское	221	41	Б	0,5415	3	0,5415	3					
Эксплуатационные	Нефтеюганское/Лемпинское/Лемпинское	221	35	С	0,8062	48					0,8062	48	

№ док.	
Вып.	
Взам. инв. №	
Подпись и дата	
Инв. № подл.	

						380-19-942-19-1-ПМТ.1ПМТ.1							Лист
													18
Изм.	Кол.уч.	Лист	№ док.	Подпись	Дата								

Эксплуатационные	Нефтеюганское/Лемпинское/Лемпинское	35	19	С	0,058	2							0,058	2
Эксплуатационные	Нефтеюганское/Лемпинское/Лемпинское	35	53	--	0,013	--	Трасса коммуникаций							
Эксплуатационные	Нефтеюганское/Лемпинское/Лемпинское	35	16	Б	0,105	15							0,105	15
Эксплуатационные	Нефтеюганское/Лемпинское/Лемпинское	35	50	--	0,995	--	ЛЭП (линии электропередач)							
Эксплуатационные	Нефтеюганское/Лемпинское/Лемпинское	35	13	Б	0,04	1			0,04	0				
Эксплуатационные	Нефтеюганское/Лемпинское/Лемпинское	36	62	--	0,53	--	ЛЭП (линии электропередач)							
Эксплуатационные	Нефтеюганское/Лемпинское/Лемпинское	36	15	С	0,003	0							0,003	0
Эксплуатационные	Нефтеюганское/Лемпинское/Лемпинское	36	63	--	0,001	--	Подстанция							
Эксплуатационные	Нефтеюганское/Лемпинское/Лемпинское	36	65	--	0,283	--	ЛЭП (линии электропередач)							
Эксплуатационные	Нефтеюганское/Лемпинское/Лемпинское	36	67	Б	0,334	10			0,334	10				
Эксплуатационные	Нефтеюганское/Лемпинское/Лемпинское	36	75	Е	0,279	20			0,279	20				
Эксплуатационные	Нефтеюганское/Лемпинское/Лемпинское	36	11	С	0,913	46					0,913	46		
Эксплуатационные	Нефтеюганское/Лемпинское/Лемпинское	36	57	Б	1,196	36			1,196	36				
Эксплуатационные	Нефтеюганское/Лемпинское/Лемпинское	36	12	Б	0,256	9			0,256	9				
Эксплуатационные	Нефтеюганское/Лемпинское/Лемпинское	36	13	Б	0,443	13			0,443	13				
Эксплуатационные	Нефтеюганское/Лемпинское/Лемпинское	36	66	Б	0,156	5			0,156	5				
Эксплуатационные	Нефтеюганское/Лемпинское/Лемпинское	36	76	--	0,017	--	Подстанция							
Эксплуатационные	Нефтеюганское/Лемпинское/Лемпинское	36	60	--	0,037	--	ЛЭП (линии электропередач)							
Эксплуатационные	Нефтеюганское/Лемпинское/Лемпинское	36	64	--	1,11	--	Нарушенные земли							
Эксплуатационные	Нефтеюганское/Лемпинское/Лемпинское	36	77	--	0,265	--	ЛЭП (линии электропередач)							
Эксплуатационные	Нефтеюганское/Лемпинское/Лемпинское	36	78	--	2,22	--	Нарушенные земли							
Эксплуатационные	Нефтеюганское/Лемпинское/Лемпинское	36	61	--	2,164	--	Трасса коммуникаций							
Эксплуатационные	Нефтеюганское/Лемпинское/Лемпинское	36	110	--	0,481	--	Дорога автомобильная							
Эксплуатационные	Нефтеюганское/Лемпинское/Лемпинское	36	16	Б	0,125	3			0,125	3				
Итого :					12,0240	160	0,0000	0	2,8290	96	0,9130	46	0,1660	17
Итого по объекту:					12,0240	160	0,0000	0	2,8290	96	0,9130	46	0,1660	17
Участок №3 (86:08:0000000:421:3У1)														

№ док.	
Вып.	
Взам. инв. №	
Подпись и дата	
Инв. № подл.	

Защитные	Нефтеюганское/ Лемпинское/ Лемпинское	187	59	--	0,0119	--	Зимняк							
Защитные (ОЗУ)	Нефтеюганское/ Лемпинское/ Лемпинское	187	51	--	0,0807	--	ЛЭП (линии электропередач)							
Защитные (ОЗУ)	Нефтеюганское/ Лемпинское/ Лемпинское	191	28	--	0,006	--	ЛЭП (линии электропередач)							
Итого :					0,0986	0	0,0000	0	0,0000	0	0,0000	0	0,0000	0
Итого по объекту:					0,0986	0	0,0000	0	0,0000	0	0,0000	0	0,0000	0
Участок №4 (86:08:0000000:32702:3У1)														
Защитные	Нефтеюганское/ Лемпинское/ Лемпинское	187	42	Б	0,008	1							0,008	1
Итого :					0,0080	1	0,0000	0	0,0000	0	0,0000	0	0,0080	1
Итого по объекту:					0,0080	1	0,0000	0	0,0000	0	0,0000	0	0,0080	1
Участок №5 (86:08:0000000:13:3У1)														
Эксплуатационные	Нефтеюганское/ Лемпинское/ Лемпинское	189	30	--	0,1096	--	Нефтепровод							
Итого :					0,1096	0	0,0000	0	0,0000	0	0,0000	0	0,0000	0
Итого по объекту:					0,1096	0	0,0000	0	0,0000	0	0,0000	0	0,0000	0
ВСЕГО :					81,7085	5757	6,4648	65	5,1916	178	6,1592	630	32,4297	4883

6.2 Средние таксационные показатели насаждений лесного участка

Целевое назначение лесов	Номер лесного квартала	Номер лесного выдела	Преобладающая порода	Состав	Возраст	Бонитет насаждений	Плотность древостоя	Средний запас древесины лесных насаждений (куб.м/га)			
								молодняки	средневозрастные	прироста	спелые и перест.
1	2	3	4	5	6	7	8	9	10	11	12
эксплуатационные	34	32	Б	5Б4ОС1К+Е+Б	25	4	0,7		35		
эксплуатационные	34	39	Б	9Б1ОС+К+Е/ 6Е1К3Ос	120	4	0,5				120/16
эксплуатационные	34	44	Б	6Б1ОС2К1Е	140	4	0,6				130
эксплуатационные	34	52	С	10С	150	5Б	0,4				30
эксплуатационные (ОЗУ)	34	60	Б	9Б1ОС+К+Е	120	4	0,5				210
эксплуатационные	71	2	Б	6Б2ОС2К	120	4	0,6				230
эксплуатационные	117	11	С	7С3Б	140	5А	0,7				130
эксплуатационные	117	17	С	3С2К1Е4Б	150	5	0,7				150
эксплуатационные	117	18	Б	8Б1ОС1С	120	5	0,7				110
эксплуатационные	117	42	Б	8Б1С1Е	125	5	0,8				140
эксплуатационные	117	67	К	3К2С1Е4Б	180	5	0,6			190	
эксплуатационные	117	47	Б	7Б3С	100	5А	0,7				60
эксплуатационные	117	58	К	3К2С1Е4Б	180	5	0,6			190	
эксплуатационные	117	54	Б	8Б2С+К+Е	120	4	0,7				130
эксплуатационные	117	29	Б	7Б2К1Е	140	3	0,8				220
эксплуатационные (ОЗУ)	117	64	К	3К2С1Е4Б	180	5	0,6			190	
эксплуатационные	117	30	С	10С+Б	100	5Б	0,4		30		
эксплуатационные	153	8	Б	5Б3ОС2ЕКП	125	4	0,6				160
эксплуатационные	153	11	С	10С	120	5Б	0,5			50	
эксплуатационные	153	21	К	4К1Е5Б+П+ОС	170	5	0,5			180	
эксплуатационные	153	4	Б	6Б4ОС	125	3	0,6				220
эксплуатационные	153	12	Б	9Б1Е+К+ОС	125	3	0,6				205
эксплуатационные	153	24	К	4К1Е5Б+П+ОС	170	5	0,5			180	
эксплуатационные	153	19	К	3К3Е4Б	7	3	0,9	16			
эксплуатационные	153	1	С	8С1К1Б	140	5	0,6				130
защитные	187	40	С	10С	100	5Б	0,4		40		
защитные	187	42	Б	6Б2ОС1К1Е	90	4	0,7				130
защитные	187	12	Б	9Б1ОС	120	4	0,7				160
эксплуатационные	188	11	Е	4Е1К5Б	170	5Б	0,6				60
эксплуатационные (ОЗУ)	188	33	К	4К1Е5Б+П	170	5	0,5			180	
эксплуатационные	188	13	К	4К4Е4Б	9	4	0,9	16			
эксплуатационные	188	34	К	4К1Е5Б+П	170	5	0,5			180	
эксплуатационные (ОЗУ)	188	36	Е	4Е1К5Б	170	5Б	0,6				60
эксплуатационные (ОЗУ)	188	5	ИВК	7ИВК2Б1Е	25	4	0,4				25
эксплуатационные	189	9	С	9С1Б	160	5А	0,7				100
эксплуатационные	189	20	С	7С3Б	150	5А	0,7				100
эксплуатационные	189	19	Б	5Б2ОС2Е1К	140	3	0,9				260
эксплуатационные	189	35	Б	5Б1ОС4С=К	90	4	0,6				110
эксплуатационные	189	24	Б	5Б5ОС+С+Е	85	4	0,9				210
эксплуатационные	189	34	Б	4Б3ОС2Е1К+П	140	3	0,9				260
эксплуатационные	189	1	Б	4Б4ОС2Е+С	90	4	0,7				150

Инв. № подл.	Подпись и дата	Взам. инв. №	Вып.	№ док.

эксплуатационные	221	21	С	10С	110	5Б	0,4			30	
эксплуатационные	221	33	Б	5Б10С2К2Е+С	120	4	0,7				130
эксплуатационные	221	22	Б	9Б1С+ОС	120	4	0,5				100
эксплуатационные	221	28	Б	7Б10С1К1Е+С	120	4	0,8				150
эксплуатационные	221	11	Б	7Б2Е1К	130	4	0,5				120
эксплуатационные	221	23	С	10С+Б	120	5А	0,6			80	
эксплуатационные (ОЗУ)	221	29	С	10С	100	5Б	0,3		25		
эксплуатационные	221	36	Б	5Б20С2К1Е+П	130	3	0,7				235
эксплуатационные	221	5	Б	8Б20С+С+Е	85	4	0,9				170
эксплуатационные	221	25	Б	5Б2Б2Е1К+К	90	4	0,7				150
эксплуатационные	221	41	Б	5Б50С+Е+П	20	4	0,5	5			
эксплуатационные	221	35	С	10С	110	5А	0,4			60	
эксплуатационные	221	10	С	10С	120	5Б	0,4			30	
эксплуатационные	257	64	С	6С2К2Б	150	5	0,6				130
эксплуатационные	257	66	Б	6Б40С+Е+К	130	4	0,6				220
эксплуатационные	257	63	Б	6Б40С+Е+К	130	4	0,6				220
эксплуатационные	258	34	Б	6Б10С2Е1К	140	3	0,7				190
эксплуатационные	258	18	ОС	10ОС	140	4	0,5				220
эксплуатационные	258	24	Б	9Б1ОС	20	3	0,6	10			
эксплуатационные	258	41	Б	8Б20С	20	4	0,6	10			
эксплуатационные	258	8	Б	8Б20С+К	20	4	0,6	10			
эксплуатационные	259	2	Б	5Б50С+Е+П	20	4	0,5	5			
эксплуатационные	298	7	К	3К3Е1П3Б	200	4	0,5		210		
эксплуатационные	298	8	Б	6Б10С2К1Е	130	4	0,4				150
эксплуатационные	35	19	С	10С+Б	140	5Б	0,4				40
эксплуатационные	35	16	Б	6Б20С1К1С	110	4	0,6				140
эксплуатационные	35	13	Б	7Б30С	25	4	0,6		35		
эксплуатационные	36	15	С	10С/ 8С1Б1ОС	140	5Б	0,4				40
эксплуатационные	36	67	Б	6Б40С	25	4	0,5		31		
эксплуатационные	36	75	Е	4Е1К5Б	50	4	0,6		71		
эксплуатационные	36	11	С	10С	120	5Б	0,5			50	
эксплуатационные	36	57	Б	6Б40С	25	4	0,5		30		
эксплуатационные	36	12	Б	7Б30С	25	4	0,6		35		
эксплуатационные	36	13	Б	6Б40С	25	4	0,5		30		
эксплуатационные	36	66	Б	6Б40С	25	4	0,5		31		
эксплуатационные	36	16	Б	6Б40С	25	4	0,5		25		

6.3 Объекты лесной инфраструктуры

№ п/п	Лесничество	Участковое лесничество/ уручье (при наличии)	Лесной квартал	Лесотак- сационн	Наименование объекта	Ед. изм.	Объем
1	2	3	4	5	6	7	8
1	Нефтеюганское	Лемпинское/ Лемпинское	71	58	Просека квартальная	-	-

6.4 Объекты лесного семеноводства

№ п/п	Лесничество	Участковое лесничество/ уручье (при наличии)	Лесной квартал	Лесотаксационный выдел	Наименование объекта лесного семеноводства	Ед. изм.	Объем
1	2	3	4	5	6	7	8
-	-	-	-	-	-	-	-

6.5 Объекты, не связанные с созданием лесной инфраструктуры

№ п/п	Лесничество	Участковое лесничество/ уручье (при наличии)	Лесной квартал	Лесотак- сационн ый	Наименование объекта	Ед. изм.	Объем
1	2	3	4	5	6	7	8
1	Нефтеюганское	Лемпинское/ Лемпинское	187	50	Трасса коммуникаций	-	-
2	Нефтеюганское	Лемпинское/ Лемпинское	187	51	ЛЭП (линии электропередач)	-	-
3	Нефтеюганское	Лемпинское/ Лемпинское	191	40	Нефтепровод	-	-
4	Нефтеюганское	Лемпинское/ Лемпинское	191	33	Нефтепровод	-	-
5	Нефтеюганское	Лемпинское/ Лемпинское	35	49	Трасса коммуникаций	-	-
6	Нефтеюганское	Лемпинское/ Лемпинское	35	51	Трасса коммуникаций	-	-
7	Нефтеюганское	Лемпинское/ Лемпинское	71	55	Трасса коммуникаций	-	-
8	Нефтеюганское	Лемпинское/ Лемпинское	71	53	Трасса коммуникаций	-	-
9	Нефтеюганское	Лемпинское/ Лемпинское	71	54	ЛЭП (линии электропередач)	-	-
10	Нефтеюганское	Лемпинское/ Лемпинское	117	62	Трасса коммуникаций	-	-

Инв. № подл.	Подпись и дата	Взам. инв. №	Вып.	№ док.							Лист
					380-19-942-19-1-ПМТ.1ПМТ.1						21
					Изм.	Кол.уч.	Лист	№ док.	Подпись	Дата	

11	Нефтеюганское	Лемгинское/ Лемгинское	117	68	ЛЭП (линии электропередач)	-	-
12	Нефтеюганское	Лемгинское/ Лемгинское	153	23	ЛЭП (линии электропередач)	-	-
13	Нефтеюганское	Лемгинское/ Лемгинское	153	22	ЛЭП (линии электропередач)	-	-
14	Нефтеюганское	Лемгинское/ Лемгинское	154	64	Нефтепровод		
15	Нефтеюганское	Лемгинское/ Лемгинское	154	60	ЛЭП (линии электропередач)		
16	Нефтеюганское	Лемгинское/ Лемгинское	154	63	Нефтепровод		
17	Нефтеюганское	Лемгинское/ Лемгинское	188	37	Нефтепровод		
18	Нефтеюганское	Лемгинское/ Лемгинское	189	30	Нефтепровод		
19	Нефтеюганское	Лемгинское/ Лемгинское	190	32	Нефтепровод		
20	Нефтеюганское	Лемгинское/ Лемгинское	221	45	Нефтепровод		
21	Нефтеюганское	Лемгинское/ Лемгинское	257	67	Нефтепровод		
22	Нефтеюганское	Лемгинское/ Лемгинское	258	13	Нефтепровод		
23	Нефтеюганское	Лемгинское/ Лемгинское	298	36	Нефтепровод		
24	Нефтеюганское	Лемгинское/ Лемгинское	35	53	Трасса коммуникаций		
25	Нефтеюганское	Лемгинское/ Лемгинское	35	50	ЛЭП (линии электропередач)		
26	Нефтеюганское	Лемгинское/ Лемгинское	36	62	ЛЭП (линии электропередач)		
27	Нефтеюганское	Лемгинское/ Лемгинское	36	63	Подстанция		
28	Нефтеюганское	Лемгинское/ Лемгинское	36	65	ЛЭП (линии электропередач)		
29	Нефтеюганское	Лемгинское/ Лемгинское	36	76	Подстанция		
30	Нефтеюганское	Лемгинское/ Лемгинское	36	60	ЛЭП (линии электропередач)		
31	Нефтеюганское	Лемгинское/ Лемгинское	36	77	ЛЭП (линии электропередач)		
32	Нефтеюганское	Лемгинское/ Лемгинское	36	61	Трасса коммуникаций		
33	Нефтеюганское	Лемгинское/ Лемгинское	36	110	Дорога автомобильная		
34	Нефтеюганское	Лемгинское/ Лемгинское	187	51	ЛЭП (линии электропередач)		
35	Нефтеюганское	Лемгинское/ Лемгинское	191	28	ЛЭП (линии электропередач)		
36	Нефтеюганское	Лемгинское/ Лемгинское	189	30	Нефтепровод		

7. Участок пригоден для заявленных целей.
(пригоден или не пригоден)

8. Цели использования: всего 81,7085 га
вид использования:

строительство, реконструкция, эксплуатация линейных объектов, в том числе 81,7085 га
защитные леса 2,1843 га
эксплуатационные леса 79,5242 га

9. При составлении проектной документации лесного участка сделаны следующие замечания и предложения (заключение Нефтеюганского территориального отдела -лесничества является обязательным пунктом):

Замечаний и предложений нет

Инв. № подл.	Подпись и дата	Взам. инв. №	Вып.	№ док.							Лист
											22
Изм.	Кол.уч.	Лист	№ док.	Подпись	Дата	380-19-942-19-1-ПМТ.1ПМТ.1					

6 СВЕДЕНИЯ О ГРАНИЦАХ ТЕРРИТОРИИ, В ОТНОШЕНИИ КОТОРОЙ УТВЕРЖДЁН ПРОЕКТ МЕЖЕВАНИЯ

Перечень координат характерных точек границ территории, в отношении которой утверждён проект межевания представлен в таблицах А.

Таблица А Перечень координат характерных точек границ территории, в отношении которой утверждён проект межевания (СК: МСК 86 зона 1)

N п/п	X	Y
1	955287,84	3483950,52
2	955290,58	3483950,79
3	955312,94	3483956,29
4	955335,71	3483964,87
5	955359,95	3483974,71
6	955361,12	3483975,24
7	955351,64	3484009,14
8	955327,28	3484003,7
9	955324,64	3484013,26
10	955320,58	3484027,86
11	955315,74	3484045,24
12	955360,57	3484055,28
13	955347,36	3484102,31
14	955322,63	3484095,08
15	955301,44	3484178,12
16	955286,72	3484187,23
17	955283,36	3484198,26
18	955283,36	3484198,27
19	955283,35	3484198,26
20	955225,79	3484186,89
21	955265,99	3484033,75
22	955270,04	3484029,7
23	955267,67	3484027,34
24	955300,34	3484045,96
25	955293,56	3484039,18
26	955300,36	3484032,4
27	955307,14	3484039,18
28	955310,04	3484020,62
29	955303,26	3484013,84
30	955310,06	3484007,06
31	955316,84	3484013,84
32	955373,48	3483954,27
33	955431,25	3483962,71
34	955445,43	3483966
35	955458,35	3483974,07
36	955469,69	3483989,6
37	955471,9	3484005,76
38	955470,19	3484018,51
39	955468,46	3484021,4
40	955460,86	3484019,36
41	955451,88	3484016,96
42	955442,8	3484014,5
43	955433,74	3484012,1
44	955424,68	3484009,64
45	955421,03	3484008,67
46	955422,96	3484001,92

N п/п	X	Y
47	955408,25	3483993,9
48	955394,93	3483986,67
49	955381,6	3483979,42
50	955367,22	3483972,14
51	955373,48	3483954,28
52	955413,58	3484007,05
53	955412,64	3484011,11
54	955375,66	3484001,43
55	955372,1	3484013,72
56	955355,86	3484010,1
57	955365,5	3483977,62
58	955376,35	3483983,54
59	955388,68	3483990,4
60	955400,99	3483997,28
61	955412,59	3484003,77
62	955218,32	3484191,28
63	955237,64	3484195,18
64	955254	3484198,38
65	955269,78	3484201,5
66	955281,88	3484203,88
67	955271,36	3484242,69
68	955268,87	3484256,57
69	955270,59	3484265,26
70	955273,58	3484268,34
71	955259,12	3484266,46
72	955234,8	3484261,04
73	955225,06	3484257,58
74	955202,16	3484242,76
75	955204,5	3484229,94
76	955185,28	3484227,38
77	955181,34	3484245,15
78	955201,54	3484248,88
79	955201,82	3484246,26
80	955223,6	3484260,2
81	955234,5	3484263,58
82	955258,48	3484269,38
83	955277,52	3484272,4
84	955306,82	3484280,26
85	955273,38	3484400,96
86	955124,74	3484282,2
87	955143,93	3484176,41
88	955147,72	3484177,06
89	955152,5	3484178,04
90	955167,06	3484180,94
91	955176,24	3484182,76
92	955181,1	3484183,76

N п/п	X	Y
93	955192,44	3484186,06
94	955204,6	3484188,5
95	955321	3484325,2
96	955320,52	3484327,16
97	955351,93	3484362,76
98	955347,96	3484398,95
99	955348,95	3484399,06
100	955352,82	3484363,77
101	955362,72	3484374,98
102	955364,62	3484374,38
103	955375,48	3484324,23
104	955392,42	3484324,52
105	955394,69	3484314,78
106	955439,15	3484318,92
107	955413	3484385,72
108	955280,91	3484417,73
109	955281,2	3484406,46
110	955281,74	3484401,72
111	955313,74	3484282,42
112	955316,87	3484309,03
113	955788,77	3484004,92
114	955731,99	3483993,57
115	955516,25	3484119,28
116	955439,57	3484317,83
117	955394,94	3484313,79
118	955398,71	3484297,25
119	955400,61	3484288,57
120	955396,12	3484294,14
121	955390,19	3484294,29
122	955382,59	3484292,54
123	955415,39	3484227,3
124	955420,29	3484227,72
125	955422,06	3484221,97
126	955441,99	3484151,41
127	955477,47	3484025,88
128	955479,66	3484012,72
129	955479,58	3484010,7
130	955482,74	3484005,48
131	955490,12	3484001,74
132	955491,96	3484000,81
133	955492,36	3484001,58
134	955517,2	3484058,94
135	955524	3484056,16
136	955570,46	3484027,98
137	955578,08	3484011,34
138	955553,3	3483969,3

Инв. № подл.	Подпись и дата	Взам. инв. №	Вып.	№ док.

Изм.	Кол.уч.	Лист	№ док.	Подпись	Дата
------	---------	------	--------	---------	------

380-19-942-19-1-ПМТ.1

Лист

23

N п/п	X	Y
139	955553,1	3483969,41
140	955551,44	3483966,22
141	955543,62	3483970,18
142	955535,72	3483974,18
143	955527,82	3483978,18
144	955519,94	3483982,18
145	955512	3483986,16
146	955504,12	3483990,16
147	955496,22	3483994,16
148	955488,32	3483998,18
149	955479,9	3484002,42
150	955479,27	3484003,44
151	955478,67	3483989,01
152	955461,52	3483966,1
153	955450,77	3483959,12
154	955417,28	3483952,55
155	955379,54	3483947,74
156	955338,91	3483942,99
157	955291,13	3483938,76
158	955254,93	3483935,37
159	955185,57	3483928,67
160	955181,76	3483928,29
161	955014,1	3483909,6
162	954919,43	3483899,92
163	954918,56	3483894,89
164	955014,57	3483904,63
165	955186,08	3483923,69
166	955255,03	3483930,71
167	955292,34	3483934,29
168	955339,46	3483938,89
169	955365,51	3483941,6
170	955379,89	3483942,81
171	955417,41	3483947,57
172	955619,85	3483809,8
173	955626,64	3483818,52
174	955638,59	3483832,65
175	955640,73	3483824,88
176	955641,1	3483817,8
177	955640	3483811,2
178	955635,59	3483802,41
179	955602,48	3483756,88
180	955471,27	3483598,32
181	955290,82	3483372,87
182	955106,15	3483143,48
183	955066,14	3483096,83
184	954999,23	3483014,7
185	954996,39	3483017,92
186	954988,65	3483008,91
187	954971,09	3482988,47
188	954973,97	3482984,02
189	954793,34	3482754,18
190	954777,6	3482739,81
191	954764,85	3482724,17
192	954756,24	3482708,82
193	954624,88	3482545,48
194	954618,9	3482538,79

N п/п	X	Y
195	954616,45	3482537,1
196	954609,45	3482534,2
197	954437,87	3482483,62
198	954408,62	3482473,53
199	954304,92	3482443,52
200	952944,13	3482065,62
201	952506,98	3481935,91
202	952140,15	3481826,99
203	951893,79	3481760,1
204	951633,89	3481682,4
205	951491,35	3481642,62
206	951354,51	3481601,51
207	951241,81	3481566,69
208	951159,48	3481542,22
209	951073,81	3481517,62
210	950955,85	3481487,91
211	950832,45	3481452,71
212	950482,22	3481348,5
213	950330,25	3481303,33
214	949791,65	3481145,09
215	949394,15	3481025,82
216	949250,2	3480982,19
217	948695,53	3480810,27
218	948487,51	3480744,38
219	948150,43	3480643,62
220	947933,27	3480578,9
221	947606,1	3480460,27
222	947580,85	3480452,71
223	947300,54	3480383,88
224	946989,27	3480291,01
225	946837,62	3480250,52
226	946734,65	3480211,5
227	946681,04	3480194,28
228	946551,97	3480160,21
229	946237,62	3480062,4
230	945727,72	3479902,39
231	945672,53	3479889
232	945217,71	3479746,08
233	944912	3479658,61
234	944724,48	3479598,02
235	944646,27	3479575,37
236	944422,25	3479507,18
237	944363,4	3479490,61
238	943977,05	3479378,81
239	943888,82	3479355,83
240	943777,36	3479323,1
241	943665,92	3479286,8
242	943477,42	3479222,3
243	943058,16	3479100,53
244	943053,36	3479101,81
245	943041,34	3479099,78
246	943031,24	3479093,2
247	942978,18	3479078,29
248	942676,18	3478986,98
249	942582,88	3478955,98
250	942528,08	3478927,35

N п/п	X	Y
251	942451,6	3478906,8
252	942358,97	3478881,89
253	942271,61	3478858,28
254	942233,2	3478847,9
255	941928,04	3478765,3
256	941840	3478745,17
257	941782,3	3478726,3
258	941778,2	3478725,2
259	941603,24	3478667,78
260	941472,73	3478633,59
261	941273,95	3478577,93
262	941117,25	3478527,62
263	940812,55	3478443,91
264	940798,3	3478442,19
265	940786,06	3478439,19
266	940780,07	3478435,3
267	940640,14	3478393,7
268	940436,08	3478324,72
269	940246,89	3478267,13
270	940147	3478237,9
271	940146,6	3478237,7
272	940065,4	3478215,7
273	940016,8	3478201
274	939924,77	3478173,82
275	939881,33	3478163,46
276	939871,41	3478161,09
277	939869,8	3478160,7
278	939857,91	3478157,87
279	939800,41	3478144,15
280	939747,81	3478131,47
281	939724,53	3478119,13
282	939665,61	3478096,98
283	939639,9	3478089,3
284	939609,49	3478080,33
285	939607,38	3478079,76
286	939446,8	3478037
287	939038,8	3477912,3
288	939026,27	3477908,64
289	939002,03	3477901,55
290	938989,2	3477897,8
291	938588,8	3477780,6
292	938256,7	3477683,5
293	938070,08	3477628,64
294	937887,83	3477575,48
295	937885,92	3477574,92
296	937630,1	3477500
297	937517,5	3477467
298	937427,2	3477440,6
299	936998,75	3477315,07
300	936875,88	3477231,28
301	936649,14	3477083,8
302	936468,26	3476968,21
303	936330,94	3476887,38
304	936279,12	3476854,68
305	936202,79	3476804,09
306	936089,11	3476738,02

Инв. № подл.	Подпись и дата	Взам. инв. №	Вып.	№ док.

N п/п	X	Y
307	936001,35	3476679,53
308	935916,79	3476628,38
309	935826,92	3476569,38
310	935556,55	3476405,59
311	935411,2	3476312,31
312	935279,12	3476234,41
313	935112,35	3476127,41
314	934878,66	3475982,7
315	934730,05	3475894,42
316	934473,74	3475734,61
317	934345,64	3475655,78
318	934238,35	3475588,38
319	934204,34	3475565,82
320	934159,06	3475532,28
321	934085,45	3475491,99
322	933950,38	3475415,2
323	933830,94	3475339,13
324	933765,62	3475295,51
325	933709,05	3475256,43
326	933644,26	3475216,3
327	933579,92	3475175,19
328	933410,13	3475074,89
329	933298,74	3475006,78
330	933245,71	3474973,59
331	933136,31	3474905,53
332	933031,41	3474833,48
333	932958,39	3474790,39
334	932827,37	3474710,09
335	932700,76	3474634,39
336	932631,2	3474591,1
337	932465,85	3474480,7
338	932319,5	3474379,7
339	932159,45	3474277,77
340	932083,95	3474229,67
341	932045,49	3474204,42
342	931990,94	3474171,82
343	931799,17	3474048,5
344	931768,75	3474033,58
345	931739,7	3474013,21
346	931716,4	3473999,92
347	931709,05	3473998,5
348	931700,61	3473995,12
349	931614,85	3473944,29
350	931525,62	3473880,03
351	931497,75	3473865,49
352	931444,33	3473826,49
353	931344,62	3473763,78
354	931294,36	3473733,02
355	931199,18	3473675,29
356	930990,01	3473541,61
357	930836,66	3473440,89
358	930614,36	3473306,22
359	930507	3473238,68
360	930290,37	3473105,81
361	930122,69	3473000,49
362	930108,91	3472995,42

N п/п	X	Y
363	930102,58	3472992,11
364	930076,34	3472970,72
365	929914,44	3472866,4
366	929799,09	3472797,19
367	929778,92	3472796,39
368	929774,47	3472795,49
369	929767,25	3472792,71
370	929703,93	3472753,32
371	929495,66	3472622,52
372	929383,78	3472550,23
373	929272,73	3472487,57
374	929211,91	3472440,4
375	929045,15	3472334,58
376	928835,17	3472196,1
377	928671,63	3472091,49
378	928562,15	3472026,48
379	928456,36	3471961,99
380	928423,26	3471933,27
381	928420,17	3471929,49
382	928433,9	3471908,4
383	928436,5	3471903,9
384	928446,3	3471907,5
385	928456,76	3471914,13
386	928666,7	3472047,2
387	928690,2	3472060,7
388	928691,1	3472061,2
389	928706	3472071,2
390	928924,1	3472210,5
391	929065,66	3472304,28
392	929232,32	3472409,88
393	929292,79	3472457,92
394	929337,3	3472472,2
395	929418,2	3472523,4
396	929419,8	3472524,5
397	929428	3472530,4
398	929554,8	3472600,2
399	929556,7	3472601,3
400	929813,3	3472762,7
401	929867	3472794,2
402	929932,3	3472832
403	929975	3472860,8
404	930003,1	3472878,6
405	930029,1	3472894,5
406	930094,4	3472936,3
407	930096,3	3472937,7
408	930140,6	3472967,7
409	930178,3	3472991
410	930178,6	3472991,3
411	930220,8	3473018,9
412	930262,7	3473045,1
413	930310,4	3473073,9
414	930360,2	3473104,4
415	930423,5	3473143,1
416	930475,1	3473175,2
417	930527,7	3473207
418	930582,8	3473240,8

N п/п	X	Y
419	930582,9	3473240,9
420	930633,9	3473273
421	930687,2	3473304,1
422	930734,8	3473333,3
423	930786	3473363,7
424	930857,7	3473405,9
425	930886,2	3473426
426	930896,8	3473430,8
427	930902,2	3473433,9
428	931004,8	3473504,9
429	931022,3	3473516,4
430	931040,6	3473527,5
431	931040,9	3473527,7
432	931062,1	3473541,1
433	931062,2	3473541,1
434	931114,1	3473574,4
435	931168,5	3473609,2
436	931220,7	3473641,7
437	931220,8	3473641,7
438	931265,7	3473670
439	931314,4	3473699,2
440	931365	3473730,2
441	931412,9	3473761,3
442	931465,2	3473793,4
443	931466,4	3473794,3
444	931479,8	3473804,4
445	931817,3	3474010,9
446	932044,4	3474157,1
447	932072,3	3474173,7
448	932133,5	3474209,7
449	932133,9	3474209,9
450	932189,2	3474245,1
451	932210,4	3474257,5
452	932211,7	3474258,4
453	932243,2	3474281,7
454	932294	3474317,3
455	932328,3	3474339,6
456	932394,8	3474385,2
457	932395	3474385,3
458	932408,4	3474394,8
459	932453	3474423,9
460	932897,5	3474702
461	933063,9	3474804,7
462	933304,4	3474957,2
463	933670,8	3475181,3
464	933671	3475181,5
465	934133,1	3475468,2
466	934527,5	3475710,8
467	934532,2	3475714,3
468	934544,7	3475725,2
469	935362,3	3476233,9
470	935487,8	3476307
471	935488,9	3476307,6
472	935764,7	3476481
473	936138,2	3476720
474	936169,7	3476736,8

Инв. № подл.	Подпись и дата	Взам. инв. №	Вып.	№ док.

						380-19-942-19-1-ПМТ.1	Лист
							25
Изм.	Кол.уч.	Лист	№ док.	Подпись	Дата		

N п/п	X	Y
475	936211,3	3476760,4
476	936645,1	3477024,7
477	936645,8	3477025,1
478	936943	3477216
479	936971,8	3477231,3
480	937014,6	3477255,6
481	937045,4	3477268,3
482	937460,2	3477396,8
483	937549,4	3477423,5
484	937774,5	3477492,8
485	937805,5	3477502,7
486	937905,4	3477534,7
487	938286,1	3477645,1
488	938508,5	3477715,3
489	938776,3	3477794,4
490	938813,6	3477805,3
491	939003,08	3477856,84
492	939027,34	3477863,54
493	939453,95	3477997,59
494	939475,6	3478004,4
495	939490,65	3478009,11
496	939528	3478020,8
497	939571,7	3478033
498	939601,17	3478040,17
499	939603,28	3478040,68
500	939658	3478054
501	939659,7	3478054,6
502	939692,8	3478066,7
503	939739,62	3478079,77
504	939792,53	3478094,32
505	939810,6	3478099,3
506	939810,7	3478099,3
507	939850,78	3478110,46
508	939862,74	3478113,81
509	939864,36	3478114,28
510	939874,38	3478117,2
511	939903,2	3478125,6
512	939919	3478130,5
513	939925,2	3478132
514	939975,5	3478142,3
515	939990,7	3478146,5
516	940002,4	3478150,3
517	940006,69	3478151,78
518	940048,8	3478166,5
519	940059,7	3478170,9
520	940090,6	3478181,1
521	940169,9	3478205,3
522	940257,5	3478230,5
523	940257,7	3478230,5
524	940431,8	3478283,4
525	940602,8	3478338,8
526	940713,9	3478369,5
527	940714	3478369,5
528	940774,1	3478386,6
529	940794,3	3478392,5
530	940807,6	3478396,3

N п/п	X	Y
531	940835	3478407,6
532	940905,3	3478429
533	941103,5	3478484,2
534	941128,6	3478490,9
535	941161,5	3478501,4
536	941173,4	3478505
537	941184,3	3478508,5
538	941233,2	3478522,1
539	941416	3478576,2
540	941482,5	3478594,2
541	941614,4	3478628,6
542	941801,3	3478689,5
543	941972,1	3478735,2
544	942098,6	3478766,1
545	942099	3478766,2
546	942174,5	3478786,7
547	942210,6	3478795,9
548	942239,8	3478804,2
549	942241,5	3478804,8
550	942276	3478819,3
551	942315	3478830,6
552	942343,1	3478837
553	942370,2	3478843,7
554	942401	3478851,6
555	942516,7	3478881,6
556	942542,5	3478890,8
557	942544,9	3478891,8
558	942568,3	3478905
559	942594,7	3478919,8
560	942615,3	3478925,8
561	942761,7	3478969,1
562	942761,9	3478969,1
563	943032,3	3479051,1
564	943405,5	3479158,7
565	943485,8	3479184,8
566	943513,8	3479193,9
567	943614,1	3479226,5
568	943697,3	3479246,7
569	943699	3479247,2
570	944430,7	3479464
571	944518,3	3479489,6
572	944518,4	3479489,7
573	944718,5	3479548,4
574	944718,7	3479548,4
575	944926	3479610,3
576	945060,7	3479650
577	945061,1	3479650,1
578	945274,5	3479716,2
579	945336,6	3479734,9
580	945336,8	3479734,9
581	945425,9	3479762,2
582	945925	3479916,5
583	946058	3479960,2
584	946260,9	3480024,3
585	946275,6	3480027,7
586	946277,5	3480028,2

N п/п	X	Y
587	946463,2	3480082,8
588	946465,6	3480083,6
589	946495,1	3480094,7
590	946887	3480214,6
591	946938	3480230,9
592	947153,1	3480299,2
593	947295,9	3480342,1
594	947310,7	3480346,3
595	947474,5	3480386
596	947565,5	3480408,5
597	947591,6	3480414,8
598	947593	3480415,2
599	947617,3	3480423,6
600	947647,4	3480435
601	947647,5	3480435,1
602	947772,1	3480483,1
603	947794,6	3480490,9
604	948083,3	3480576,4
605	948083,4	3480576,4
606	948665,8	3480750
607	948702,6	3480762,2
608	948870,2	3480818,3
609	949073	3480878,2
610	949410,5	3480977,6
611	949918,7	3481134,2
612	950044,7	3481173,1
613	950468,1	3481296,5
614	951247,6	3481523,6
615	951433,2	3481577,6
616	951682,6	3481647,3
617	951821,1	3481688,5
618	952185,2	3481796,5
619	952383,4	3481855,1
620	952453,6	3481875,8
621	952576,6	3481912
622	952604,3	3481919,5
623	952604,6	3481919,6
624	952651	3481933,3
625	952665	3481937,9
626	952845,8	3481991,3
627	952963,9	3482022,5
628	953380,1	3482141,3
629	953409,5	3482149,8
630	953431,6	3482156,1
631	953475	3482166,9
632	953514,5	3482179,8
633	953837,2	3482272
634	953856	3482277,3
635	953876,7	3482283,1
636	953962,3	3482307,2
637	954037,7	3482326,6
638	954083,7	3482339,7
639	954128,2	3482352,4
640	954187	3482367,2
641	954256,7	3482387,3
642	954293,9	3482398,7

Инд. № подл.	Подпись и дата	Взам. инв. №	Вып.	№ док.

Изм.	Кол.уч.	Лист	№ док.	Подпись	Дата	380-19-942-19-1-ПМТ.1		Лист
								26

N п/п	X	Y
643	954316,5	3482405,3
644	954363,2	3482420,1
645	954414,3	3482434,4
646	954414,4	3482434,4
647	954487,3	3482455
648	954544,9	3482472,7
649	954581,9	3482482,9
650	954600,8	3482487,7
651	954602,4	3482488,2
652	954625,2	3482496,8
653	954625,4	3482496,8
654	954635,8	3482500,9
655	954640,7	3482504
656	954648,9	3482512,1
657	954667,6	3482535,9
658	954723,1	3482606,1
659	954773,8	3482668,9
660	954823,3	3482729
661	954868,8	3482786,5
662	954979,83	3482923,99
663	955001,16	3482959,91
664	955005,43	3482953,99
665	955027,94	3482980,41
666	955023,21	3482986,69
667	955092,77	3483074,84
668	955132,99	3483121,38
669	955290,84	3483320,29
670	955366,95	3483412,77
671	955385,04	3483428
672	955388,58	3483432,41
673	955396,09	3483446,78
674	955498,91	3483575,52
675	955629,99	3483734,28
676	955665,99	3483783,41
677	955672,28	3483795,49
678	955673,71	3483799,39
679	955676,12	3483811,2
680	955676,95	3483821,92
681	955675,78	3483833,81
682	955672,05	3483845,91
683	955666,07	3483861,19
684	955664,73	3483864,31
685	955709,18	3483914,72
686	955291,2	3483946,82
687	955345,79	3483951,53
688	955359,82	3483952,14
689	955366,2	3483955,92
690	955362,62	3483969,62
691	955361,72	3483969,15
692	955359,72	3483968,43
693	955337,44	3483960,31
694	955322,9	3483954,83
695	955316,13	3483952,25

Инв. № подл.	Подпись и дата	Взам. инв. №	Вып.	№ док.

Изм.	Кол.уч.	Лист	№ док.	Подпись	Дата	380-19-942-19-1-ПМТ.1	Лист
							27

7 ВЕДОМОСТЬ КООРДИНАТ ПОВОРОТНЫХ ТОЧЕК ГРАНИЦ ОБРАЗУЕМЫХ ЗЕМЕЛЬНЫХ УЧАСТКОВ И ЧАСТЕЙ ЗЕМЕЛЬНЫХ УЧАСТКОВ

Таблица Б Перечень координат характерных точек границ образуемых земельных участков
и частей земельных участков (СК: МСК 86 зона 1)

:13:3У1

№ точки	X	Y
1	939027,34	3477863,54
2	939026,27	3477908,64
3	939002,03	3477901,55
4	939003,08	3477856,84

Площадь 1096 кв.м

:421:3У1

№ точки	X	Y
1	939869,8	3478160,7
2	939857,91	3478157,87
3	939850,78	3478110,46
4	939862,74	3478113,81
5	939881,33	3478163,46
6	939871,41	3478161,09
7	939864,36	3478114,28
8	939874,38	3478117,2
9	939880,94	3478160,86

Площадь 986 кв.м

:32702:3У1

№ точки	X	Y
1	939609,49	3478080,33
2	939607,38	3478079,76
3	939607,37	3478079,69
4	939601,17	3478040,17
5	939603,28	3478040,68

Площадь 80 кв.м

:467:3У1

№ точки	X	Y
1	939607,37	3478079,69
2	939480,6	3478041,7
3	939457,5	3478034,9
4	939038,8	3477912,3
5	939026,27	3477908,64
6	939027,34	3477863,54
7	939453,95	3477997,59
8	939475,6	3478004,4
9	939490,65	3478009,11
10	939528	3478020,8
11	939571,7	3478033
12	939601,17	3478040,17
13	939519,58	3478050,08
14	939519,26	3478051,02

№ точки	X	Y
15	939518,32	3478050,72
16	939518,62	3478049,76
17	939746,14	3478120,91
18	939665,61	3478096,98
19	939639,9	3478089,3
20	939609,49	3478080,33
21	939603,28	3478040,68
22	939658	3478054
23	939659,7	3478054,6
24	939692,8	3478066,7
25	939739,62	3478079,77
26	939857,31	3478153,88
27	939799,24	3478136,71
28	939796,48	3478119,26
29	939792,53	3478094,32
30	939810,6	3478099,3
31	939810,7	3478099,3
32	939850,78	3478110,46
33	939855,1	3478147,44
34	939854,84	3478148,4
35	939853,88	3478148,12
36	939854,14	3478147,16
37	939814,26	3478135,68
38	939813,98	3478136,64
39	939813,02	3478136,38
40	939813,3	3478135,4
41	939959,76	3478184,15
42	939924,77	3478173,82
43	939880,94	3478160,86
44	939874,38	3478117,2
45	939903,2	3478125,6
46	939919	3478130,5
47	939925,2	3478132
48	939953,59	3478137,81
49	939955,3	3478177,92
50	939954,98	3478178,88
51	939954,02	3478178,56
52	939954,34	3478177,6
53	939885,3	3478156,22
54	939885,02	3478157,18
55	939884,06	3478156,9
56	939884,34	3478155,94
57	939944,36	3478174,52
58	939944,06	3478175,46
59	939943,1	3478175,16
60	939943,4	3478174,22
61	939894,7	3478158,98

№ точки	X	Y
62	939894,42	3478159,94
63	939893,46	3478159,66
64	939893,74	3478158,7
65	939912,32	3478164,58
66	939912,02	3478165,54
67	939911,06	3478165,24
68	939911,36	3478164,28
69	954979,83	3482923,99
70	954941,4	3482878,9
71	954643,2	3482528,8
72	954111,4	3482375,8
73	954060,2	3482361,1
74	954012,3	3482347,3
75	953835,7	3482296,5
76	953674	3482250
77	953130	3482093,5
78	953084,2	3482080,4
79	952423,6	3481886,8
80	952053,2	3481777,5
81	951823,2	3481710,5
82	951497	3481622,2
83	951047,4	3481487
84	950045	3481187,7
85	948418,3	3480694,1
86	948035,4	3480578,3
87	948035,2	3480578,3
88	947616,6	3480434,7
89	947326,3	3480352,8
90	947177,1	3480311,4
91	947129	3480298
92	947014,3	3480266,2
93	946930,4	3480240,2
94	946778,4	3480191,9
95	946497,6	3480102,7
96	946439,4	3480084,2
97	946288	3480060,9
98	946271,1	3480055,6
99	946175	3480025,7
100	945846,2	3479923,3
101	945707,5	3479880,2
102	945554,8	3479832,6
103	945498,2	3479815
104	945010,2	3479668,7
105	944764,4	3479595,7
106	944438,7	3479499
107	944411,4	3479490,9
108	944258,4	3479445,4

№ док.	
Вып.	
Взам. инв. №	
Подпись и дата	
Инв. № подл.	

						380-19-942-19-1-ПМТ.1				Лист
										28
Изм.	Кол.уч.	Лист	№ док.	Подпись	Дата					

№ точки	X	Y
109	944231,4	3479436,5
110	944138,8	3479407,4
111	944007,3	3479373,4
112	943930,58	3479353,62
113	943725,9	3479288,5
114	943607,73	3479251,24
115	943513,8	3479222,9
116	942897,7	3479037,3
117	942859,9	3479025,8
118	942753,2	3478993,8
119	942608,7	3478949,4
120	942593,5	3478945,4
121	942563,8	3478937,1
122	942562,8	3478936,8
123	942555,8	3478934,8
124	942528,08	3478927,35
125	942451,6	3478906,8
126	942358,97	3478881,89
127	942271,61	3478858,28
128	942233,2	3478847,9
129	941928,04	3478765,3
130	941782,3	3478726,3
131	941778,2	3478725,2
132	941690,6	3478676,6
133	941254,4	3478547,4
134	941151,6	3478517
135	941128,3	3478510
136	941068,7	3478492,5
137	940959	3478460,1
138	940884,5	3478438,1
139	940672,4	3478380,5
140	940639,3	3478371,7
141	940603,8	3478361,9
142	940147	3478237,9
143	940146,6	3478237,7
144	940065,4	3478215,7
145	940016,8	3478201
146	939980,13	3478190,17
147	939973,71	3478141,93
148	939975,5	3478142,3
149	939990,7	3478146,5
150	940002,4	3478150,3
151	940006,69	3478151,78
152	940048,8	3478166,5
153	940059,7	3478170,9
154	940090,6	3478181,1
155	940169,9	3478205,3
156	940257,5	3478230,5
157	940257,7	3478230,5
158	940431,8	3478283,4
159	940602,8	3478338,8
160	940713,9	3478369,5
161	940714	3478369,5
162	940774,1	3478386,6
163	940794,3	3478392,5
164	940807,6	3478396,3

№ точки	X	Y
165	940835	3478407,6
166	940905,3	3478429
167	941103,5	3478484,2
168	941128,6	3478490,9
169	941161,5	3478501,4
170	941173,4	3478505
171	941184,3	3478508,5
172	941233,2	3478522,1
173	941416	3478576,2
174	941482,5	3478594,2
175	941614,4	3478628,6
176	941801,3	3478689,5
177	941972,1	3478735,2
178	942098,6	3478766,1
179	942099	3478766,2
180	942174,5	3478786,7
181	942210,6	3478795,9
182	942239,8	3478804,2
183	942241,5	3478804,8
184	942276	3478819,3
185	942315	3478830,6
186	942343,1	3478837
187	942370,2	3478843,7
188	942401	3478851,6
189	942516,7	3478881,6
190	942542,5	3478890,8
191	942544,9	3478891,8
192	942568,3	3478905
193	942594,7	3478919,8
194	942615,3	3478925,8
195	942761,7	3478969,1
196	942761,9	3478969,1
197	943032,3	3479051,1
198	943405,5	3479158,7
199	943485,8	3479184,8
200	943513,8	3479193,9
201	943614,1	3479226,5
202	943697,3	3479246,7
203	943699	3479247,2
204	944430,7	3479464
205	944518,3	3479489,6
206	944518,4	3479489,7
207	944718,5	3479548,4
208	944718,7	3479548,4
209	944926	3479610,3
210	945060,7	3479650
211	945061,1	3479650,1
212	945274,5	3479716,2
213	945336,6	3479734,9
214	945336,8	3479734,9
215	945425,9	3479762,2
216	945925	3479916,5
217	946058	3479960,2
218	946260,9	3480024,3
219	946275,6	3480027,7
220	946277,5	3480028,2

№ точки	X	Y
221	946463,2	3480082,8
222	946465,6	3480083,6
223	946495,1	3480094,7
224	946887	3480214,6
225	946938	3480230,9
226	947153,1	3480299,2
227	947295,9	3480342,1
228	947310,7	3480346,3
229	947474,5	3480386
230	947565,5	3480408,5
231	947591,6	3480414,8
232	947593	3480415,2
233	947617,3	3480423,6
234	947647,4	3480435
235	947647,5	3480435,1
236	947772,1	3480483,1
237	947794,6	3480490,9
238	948083,3	3480576,4
239	948083,4	3480576,4
240	948665,8	3480750
241	948702,6	3480762,2
242	948870,2	3480818,3
243	949073	3480878,2
244	949410,5	3480977,6
245	949918,7	3481134,2
246	950044,7	3481173,1
247	950468,1	3481296,5
248	951247,6	3481523,6
249	951433,2	3481577,6
250	951682,6	3481647,3
251	951821,1	3481688,5
252	952185,2	3481796,5
253	952383,4	3481855,1
254	952453,6	3481875,8
255	952576,6	3481912
256	952604,3	3481919,5
257	952604,6	3481919,6
258	952651	3481933,3
259	952665	3481937,9
260	952845,8	3481991,3
261	952963,9	3482022,5
262	953380,1	3482141,3
263	953409,5	3482149,8
264	953431,6	3482156,1
265	953475	3482166,9
266	953514,5	3482179,8
267	953837,2	3482272
268	953856	3482277,3
269	953876,7	3482283,1
270	953962,3	3482307,2
271	954037,7	3482326,6
272	954083,7	3482339,7
273	954128,2	3482352,4
274	954187	3482367,2
275	954256,7	3482387,3
276	954293,9	3482398,7

№ док.	
Вып.	
Взам. инв. №	
Подпись и дата	
Инв. № подл.	

						380-19-942-19-1-ПМТ.1	Лист
							29
Изм.	Кол.уч.	Лист	№ док.	Подпись	Дата		

№ точки	X	Y
277	954316,5	3482405,3
278	954363,2	3482420,1
279	954414,3	3482434,4
280	954414,4	3482434,4
281	954487,3	3482455
282	954544,9	3482472,7
283	954581,9	3482482,9
284	954600,8	3482487,7
285	954602,4	3482488,2
286	954625,2	3482496,8
287	954625,4	3482496,8
288	954635,8	3482500,9
289	954640,7	3482504
290	954648,9	3482512,1
291	954667,6	3482535,9
292	954723,1	3482606,1
293	954773,8	3482668,9
294	954823,3	3482729
295	954868,8	3482786,5
296	943868,4	3479333,8
297	943725,9	3479288,5
298	943868,1	3479333,7
299	941131,7	3478503,04
300	941129,78	3478503,6
301	941128,3	3478498,58
302	941130,22	3478498,02
303	928924,1	3472210,5
304	928751,2	3472101,7
305	928708,7	3472075,8
306	928584,4	3472000,1
307	928584,5	3472000,2
308	928458,7	3471923,5
309	928456,76	3471914,13
310	928666,7	3472047,2
311	928690,2	3472060,7
312	928691,1	3472061,2
313	928706	3472071,2
314	939003,08	3477856,84
315	939002,03	3477901,55
316	938989,2	3477897,8
317	938588,8	3477780,6
318	938256,7	3477683,5
319	938070,08	3477628,64
320	937887,83	3477575,48
321	937888,34	3477573,68
322	937886,42	3477573,14
323	937885,92	3477574,92
324	937630,1	3477500
325	937517,5	3477467
326	937427,2	3477440,6
327	936998,8	3477315,1
328	936875,88	3477231,28
329	936284,1	3476827,7
330	936158,2	3476747,7
331	935902	3476584,9
332	935847,7	3476550,4

№ точки	X	Y
333	935687,7	3476448,7
334	935673	3476439,4
335	935615,2	3476403,9
336	935536,2	3476355,4
337	934842,9	3475929,2
338	934806,6	3475906,9
339	934789	3475896
340	934390,6	3475650,9
341	934360,1	3475632,1
342	934017,2	3475421,1
343	933838,5	3475311,1
344	933794,9	3475284,3
345	933591,1	3475158,8
346	932949,9	3474769,2
347	932879,35	3474732,11
348	932879,68	3474731,6
349	932878,82	3474731,06
350	932878,47	3474731,64
351	932858,6	3474721,2
352	932605,2	3474561,7
353	932319,5	3474379,7
354	932159,5	3474277,8
355	932084	3474229,7
356	932045,54	3474204,45
357	931944,5	3474138,1
358	931706,7	3473981,9
359	931449	3473811,6
360	931265,9	3473689
361	930624,7	3473290,5
362	929860,1	3472809,4
363	929789,8	3472761,8
364	929696,8	3472698,8
365	929617,9	3472651,1
366	929579,5	3472627,9
367	929550,9	3472610,7
368	929502,6	3472579,4
369	929337,3	3472472,2
370	929418,2	3472523,4
371	929419,8	3472524,5
372	929428	3472530,4
373	929554,8	3472600,2
374	929556,7	3472601,3
375	929813,3	3472762,7
376	929867	3472794,2
377	929932,3	3472832
378	929975	3472860,8
379	930003,1	3472878,6
380	930029,1	3472894,5
381	930094,4	3472936,3
382	930096,3	3472937,7
383	930140,6	3472967,7
384	930178,3	3472991
385	930178,6	3472991,3
386	930220,8	3473018,9
387	930262,7	3473045,1
388	930310,4	3473073,9

№ точки	X	Y
389	930360,2	3473104,4
390	930423,5	3473143,1
391	930475,1	3473175,2
392	930527,7	3473207
393	930582,8	3473240,8
394	930582,9	3473240,9
395	930633,9	3473273
396	930687,2	3473304,1
397	930734,8	3473333,3
398	930786	3473363,7
399	930857,7	3473405,9
400	930886,2	3473426
401	930896,8	3473430,8
402	930902,2	3473433,9
403	931004,8	3473504,9
404	931022,3	3473516,4
405	931040,6	3473527,5
406	931040,9	3473527,7
407	931062,1	3473541,1
408	931062,2	3473541,1
409	931114,1	3473574,4
410	931168,5	3473609,2
411	931220,7	3473641,7
412	931220,8	3473641,7
413	931265,7	3473670
414	931314,4	3473699,2
415	931365	3473730,2
416	931412,9	3473761,3
417	931465,2	3473793,4
418	931466,4	3473794,3
419	931479,8	3473804,4
420	931817,3	3474010,9
421	932044,4	3474157,1
422	932072,3	3474173,7
423	932133,5	3474209,7
424	932133,9	3474209,9
425	932189,2	3474245,1
426	932210,4	3474257,5
427	932211,7	3474258,4
428	932243,2	3474281,7
429	932294	3474317,3
430	932328,3	3474339,6
431	932394,8	3474385,2
432	932395	3474385,3
433	932408,4	3474394,8
434	932453	3474423,9
435	932897,5	3474702
436	933063,9	3474804,7
437	933304,4	3474957,2
438	933670,8	3475181,3
439	933671	3475181,5
440	934133,1	3475468,2
441	934527,5	3475710,8
442	934532,2	3475714,3
443	934544,7	3475725,2
444	935362,3	3476233,9

№ док.	
Вып.	
Взам. инв. №	
Подпись и дата	
Инв. № подл.	

						380-19-942-19-1-ПМТ.1	Лист
							30
Изм.	Кол.уч.	Лист	№ док.	Подпись	Дата		

№ точки	X	Y
445	935487,8	3476307
446	935488,9	3476307,6
447	935764,7	3476481
448	936138,2	3476720
449	936169,7	3476736,8
450	936211,3	3476760,4
451	936645,1	3477024,7
452	936645,8	3477025,1
453	936943	3477216
454	936971,8	3477231,3
455	937014,6	3477255,6
456	937045,4	3477268,3
457	937460,2	3477396,8
458	937549,4	3477423,5
459	937774,5	3477492,8
460	937805,5	3477502,7
461	937905,4	3477534,7
462	938286,1	3477645,1
463	938508,5	3477715,3
464	938776,3	3477794,4
465	938813,6	3477805,3
466	938804,7	3477838,7
467	938804,4	3477839,66
468	938803,44	3477839,38
469	938803,74	3477838,42
470	932072	3474216,02
471	932071,46	3474216,86
472	932070,62	3474216,34
473	932071,16	3474215,48
474	938498,94	3477748,5
475	938498,64	3477749,44
476	938497,7	3477749,14
477	938498	3477748,2
478	936627,6	3477054,44
479	936627,08	3477055,3
480	936626,22	3477054,78
481	936626,74	3477053,92
482	937895,84	3477567,9
483	937895,54	3477568,86
484	937894,58	3477568,56
485	937894,88	3477567,6
486	936956,1	3477262,04
487	936955,62	3477262,92
488	936954,74	3477262,44
489	936955,22	3477261,56
490	937723,34	3477523,98
491	937722,76	3477525,9
492	937720,84	3477525,32
493	937721,44	3477523,4
494	936993,86	3477302,28
495	936990,24	3477308,26
496	936984,96	3477305,4
497	936988,6	3477299,4
498	937527,22	3477464,8
499	937526,7	3477466,74
500	937524,76	3477466,2

№ точки	X	Y
501	937525,3	3477464,28
502	937149,46	3477350,94
503	937148,96	3477352,88
504	937147,02	3477352,36
505	937147,52	3477350,42
506	937540,06	3477456,68
507	937539,76	3477457,64
508	937538,8	3477457,36
509	937539,1	3477456,4
510	937342,38	3477409,1
511	937341,78	3477411
512	937339,88	3477410,38
513	937340,48	3477408,48

Площадь 694683 кв.м

:467:3Y2

№ точки	X	Y
1	955361,12	3483975,24
2	955351,64	3484009,14
3	955327,28	3484003,7
4	955324,64	3484013,26
5	955320,58	3484027,86
6	955315,74	3484045,24
7	955360,57	3484055,28
8	955347,36	3484102,31
9	955322,63	3484095,08
10	955301,44	3484178,12
11	955286,72	3484187,23
12	955283,35	3484198,26
13	955225,74	3484186,92
14	955225,79	3484186,89
15	955265,99	3484033,75
16	955270,04	3484029,7
17	955267,67	3484027,34
18	955287,81	3483950,61
19	955287,84	3483950,52
20	955290,58	3483950,79
21	955312,94	3483956,29
22	955335,71	3483964,87
23	955359,95	3483974,71
24	955307,14	3484039,18
25	955300,34	3484045,96
26	955293,56	3484039,18
27	955300,36	3484032,4
28	955316,84	3484013,84
29	955310,04	3484020,62
30	955303,26	3484013,84
31	955310,06	3484007,06
32	955471,9	3484005,76
33	955470,19	3484018,51
34	955468,46	3484021,4
35	955460,86	3484019,36
36	955451,88	3484016,96
37	955442,8	3484014,5
38	955433,74	3484012,1

№ точки	X	Y
39	955424,68	3484009,64
40	955421,03	3484008,67
41	955422,96	3484001,92
42	955408,25	3483993,9
43	955394,93	3483986,67
44	955381,6	3483979,42
45	955367,22	3483972,14
46	955373,48	3483954,28
47	955373,48	3483954,27
48	955431,25	3483962,71
49	955445,43	3483966
50	955458,35	3483974,07
51	955469,69	3483989,6
52	955453,22	3483973,2
53	955451,3	3483973,72
54	955450,78	3483971,78
55	955452,7	3483971,26
56	955413,58	3484007,05
57	955412,64	3484011,11
58	955375,66	3484001,43
59	955372,1	3484013,72
60	955355,86	3484010,1
61	955365,5	3483977,62
62	955376,35	3483983,54
63	955388,68	3483990,4
64	955400,99	3483997,28
65	955412,59	3484003,77
66	955306,82	3484280,26
67	955273,38	3484400,96
68	955124,74	3484282,2
69	955143,93	3484176,41
70	955147,72	3484177,06
71	955152,5	3484178,04
72	955167,06	3484180,94
73	955176,24	3484182,76
74	955181,1	3484183,76
75	955192,44	3484186,06
76	955204,6	3484188,5
77	955218,32	3484191,28
78	955237,64	3484195,18
79	955254	3484198,38
80	955269,78	3484201,5
81	955281,88	3484203,88
82	955271,36	3484242,69
83	955268,87	3484256,57
84	955270,59	3484265,26
85	955273,58	3484268,34
86	955259,12	3484266,46
87	955235,36	3484260,72
88	955225,06	3484257,58
89	955202,16	3484242,76
90	955204,5	3484229,94
91	955185,28	3484227,38
92	955181,9	3484245,52
93	955201,54	3484248,88
94	955201,82	3484246,26

№ док.	
Вып.	
Взам. инв. №	
Подпись и дата	
Инв. № подл.	

						380-19-942-19-1-ПМТ.1	Лист
							31
Изм.	Кол.уч.	Лист	№ док.	Подпись	Дата		

№ ТОЧКИ	X	Y
95	955223,6	3484260,2
96	955234,5	3484263,58
97	955258,48	3484269,38
98	955277,52	3484272,4
99	955439,2	3484318,8
100	955413	3484385,72
101	955280,91	3484417,73
102	955281,2	3484406,46
103	955281,74	3484401,72
104	955313,74	3484282,42
105	955316,87	3484309,03
106	955321	3484325,2
107	955320,52	3484327,16
108	955351,93	3484362,76
109	955347,96	3484398,95
110	955348,95	3484399,06
111	955352,82	3484363,77
112	955362,72	3484374,98
113	955364,62	3484374,38
114	955375,48	3484324,23
115	955392,42	3484324,52
116	955394,69	3484314,78
117	955788,77	3484004,92
118	955731,99	3483993,57
119	955516,25	3484119,28
120	955439,57	3484317,83
121	955394,94	3484313,79
122	955398,71	3484297,25
123	955400,61	3484288,57
124	955396,12	3484294,14
125	955390,19	3484294,29
126	955382,59	3484292,54
127	955415,39	3484227,3
128	955420,29	3484227,72
129	955422,06	3484221,97
130	955441,99	3484151,41
131	955477,47	3484025,88
132	955479,66	3484012,72
133	955479,58	3484010,7
134	955482,74	3484005,48
135	955490,12	3484001,74
136	955491,96	3484000,81
137	955492,36	3484001,58
138	955517,2	3484058,94
139	955524	3484056,16
140	955570,46	3484027,98
141	955578,08	3484011,34
142	955553,3	3483969,3
143	955553,1	3483969,41
144	955551,44	3483966,22
145	955543,62	3483970,18
146	955535,72	3483974,18
147	955527,82	3483978,18
148	955519,94	3483982,18
149	955512	3483986,16
150	955504,12	3483990,16

№ ТОЧКИ	X	Y
151	955496,22	3483994,16
152	955488,32	3483998,18
153	955479,9	3484002,42
154	955479,27	3484003,44
155	955478,67	3483989,01
156	955461,52	3483966,1
157	955450,77	3483959,12
158	955417,28	3483952,55
159	955379,54	3483947,74
160	955338,91	3483942,99
161	955291,13	3483938,76
162	955254,93	3483935,37
163	955185,57	3483928,67
164	955181,76	3483928,29
165	955014,1	3483909,6
166	954919,43	3483899,92
167	954918,56	3483894,89
168	955014,57	3483904,63
169	955186,08	3483923,69
170	955255,03	3483930,71
171	955292,34	3483934,29
172	955339,46	3483938,89
173	955365,51	3483941,6
174	955379,89	3483942,81
175	955417,41	3483947,57
176	955619,85	3483809,8
177	955626,64	3483818,52
178	955638,59	3483832,65
179	955662,48	3483861,81
180	955664,73	3483864,31
181	955709,18	3483914,72
182	955744,1	3483976,62
183	955743,86	3483979,42
184	955740,82	3483979,28
185	955741,12	3483976,22
186	955640,94	3483859,08
187	955639,02	3483859,6
188	955636,76	3483851,44
189	955638,68	3483850,92
190	955591,46	3483966,26
191	955589,26	3483968,3
192	955587,22	3483966,1
193	955589,42	3483964,06
194	955509,76	3483898,96
195	955508,1	3483900,08
196	955506,98	3483898,42
197	955508,62	3483897,3
198	955621,28	3483960,52
199	955618,56	3483961,78
200	955617,3	3483959,06
201	955620,04	3483957,8
202	955581,12	3483903,72
203	955579,66	3483905,08
204	955578,3	3483903,62
205	955579,76	3483902,26
206	955530,18	3483950,02

№ ТОЧКИ	X	Y
207	955528,66	3483951,32
208	955527,36	3483949,8
209	955528,86	3483948,5
210	955366,2	3483955,92
211	955362,62	3483969,62
212	955361,72	3483969,15
213	955359,72	3483968,43
214	955337,44	3483960,31
215	955322,9	3483954,83
216	955316,13	3483952,25
217	955291,2	3483946,82
218	955345,79	3483951,53
219	955359,82	3483952,14

Площадь 120240 кв.м

:300/чзy1

№ точки	X	Y
1	939953,59	3478137,81
2	939973,71	3478141,93
3	939980,13	3478190,17
4	939959,76	3478184,15

Площадь 925 кв.м

:422/ч3у1

№ ТОЧКИ	X	Y
1	939864,36	3478114,28
2	939871,41	3478161,09
3	939869,8	3478160,7
4	939862,74	3478113,81

Площадь 73 кв.м

:412/ч3у1

№ ТОЧКИ	X	Y
1	939739,62	3478079,77
2	939777,31	3478090,14
3	939785,37	3478140,53
4	939747,81	3478131,47
5	939747,06	3478126,7
6	939746,14	3478120,91

Площадь 1842 кв.м

:412/ч3у2


№ ТОЧКИ	X	Y
1	939792,53	3478094,32
2	939796,48	3478119,26
3	939799,24	3478136,71
4	939800,41	3478144,15
5	939785,37	3478140,53
6	939777,31	3478090,14

Площадь 727 кв.м

Инв. № подл.	Подпись и дата	Взам. инв. №	Вып.	№ док.

						380-19-942-19-1-ПМТ.1	Лист
							32
Изм.	Кол.уч.	Лист	№ док.	Подпись	Дата		

Местоположение: Ханты-Мансийский автономный округ - Югра,
Нефтеюганский район, Нефтеюганское лесничество, Лемпинское
участковое лесничество, Лемпинское урочище
Общая площадь 81,7085 га
Землепользователь: АО "Транснефть-Сибирь"
Объект: "Вдольтрассовый проезд МН Холмогоры – Клин 382-412 км"
Масштаб 1:30000

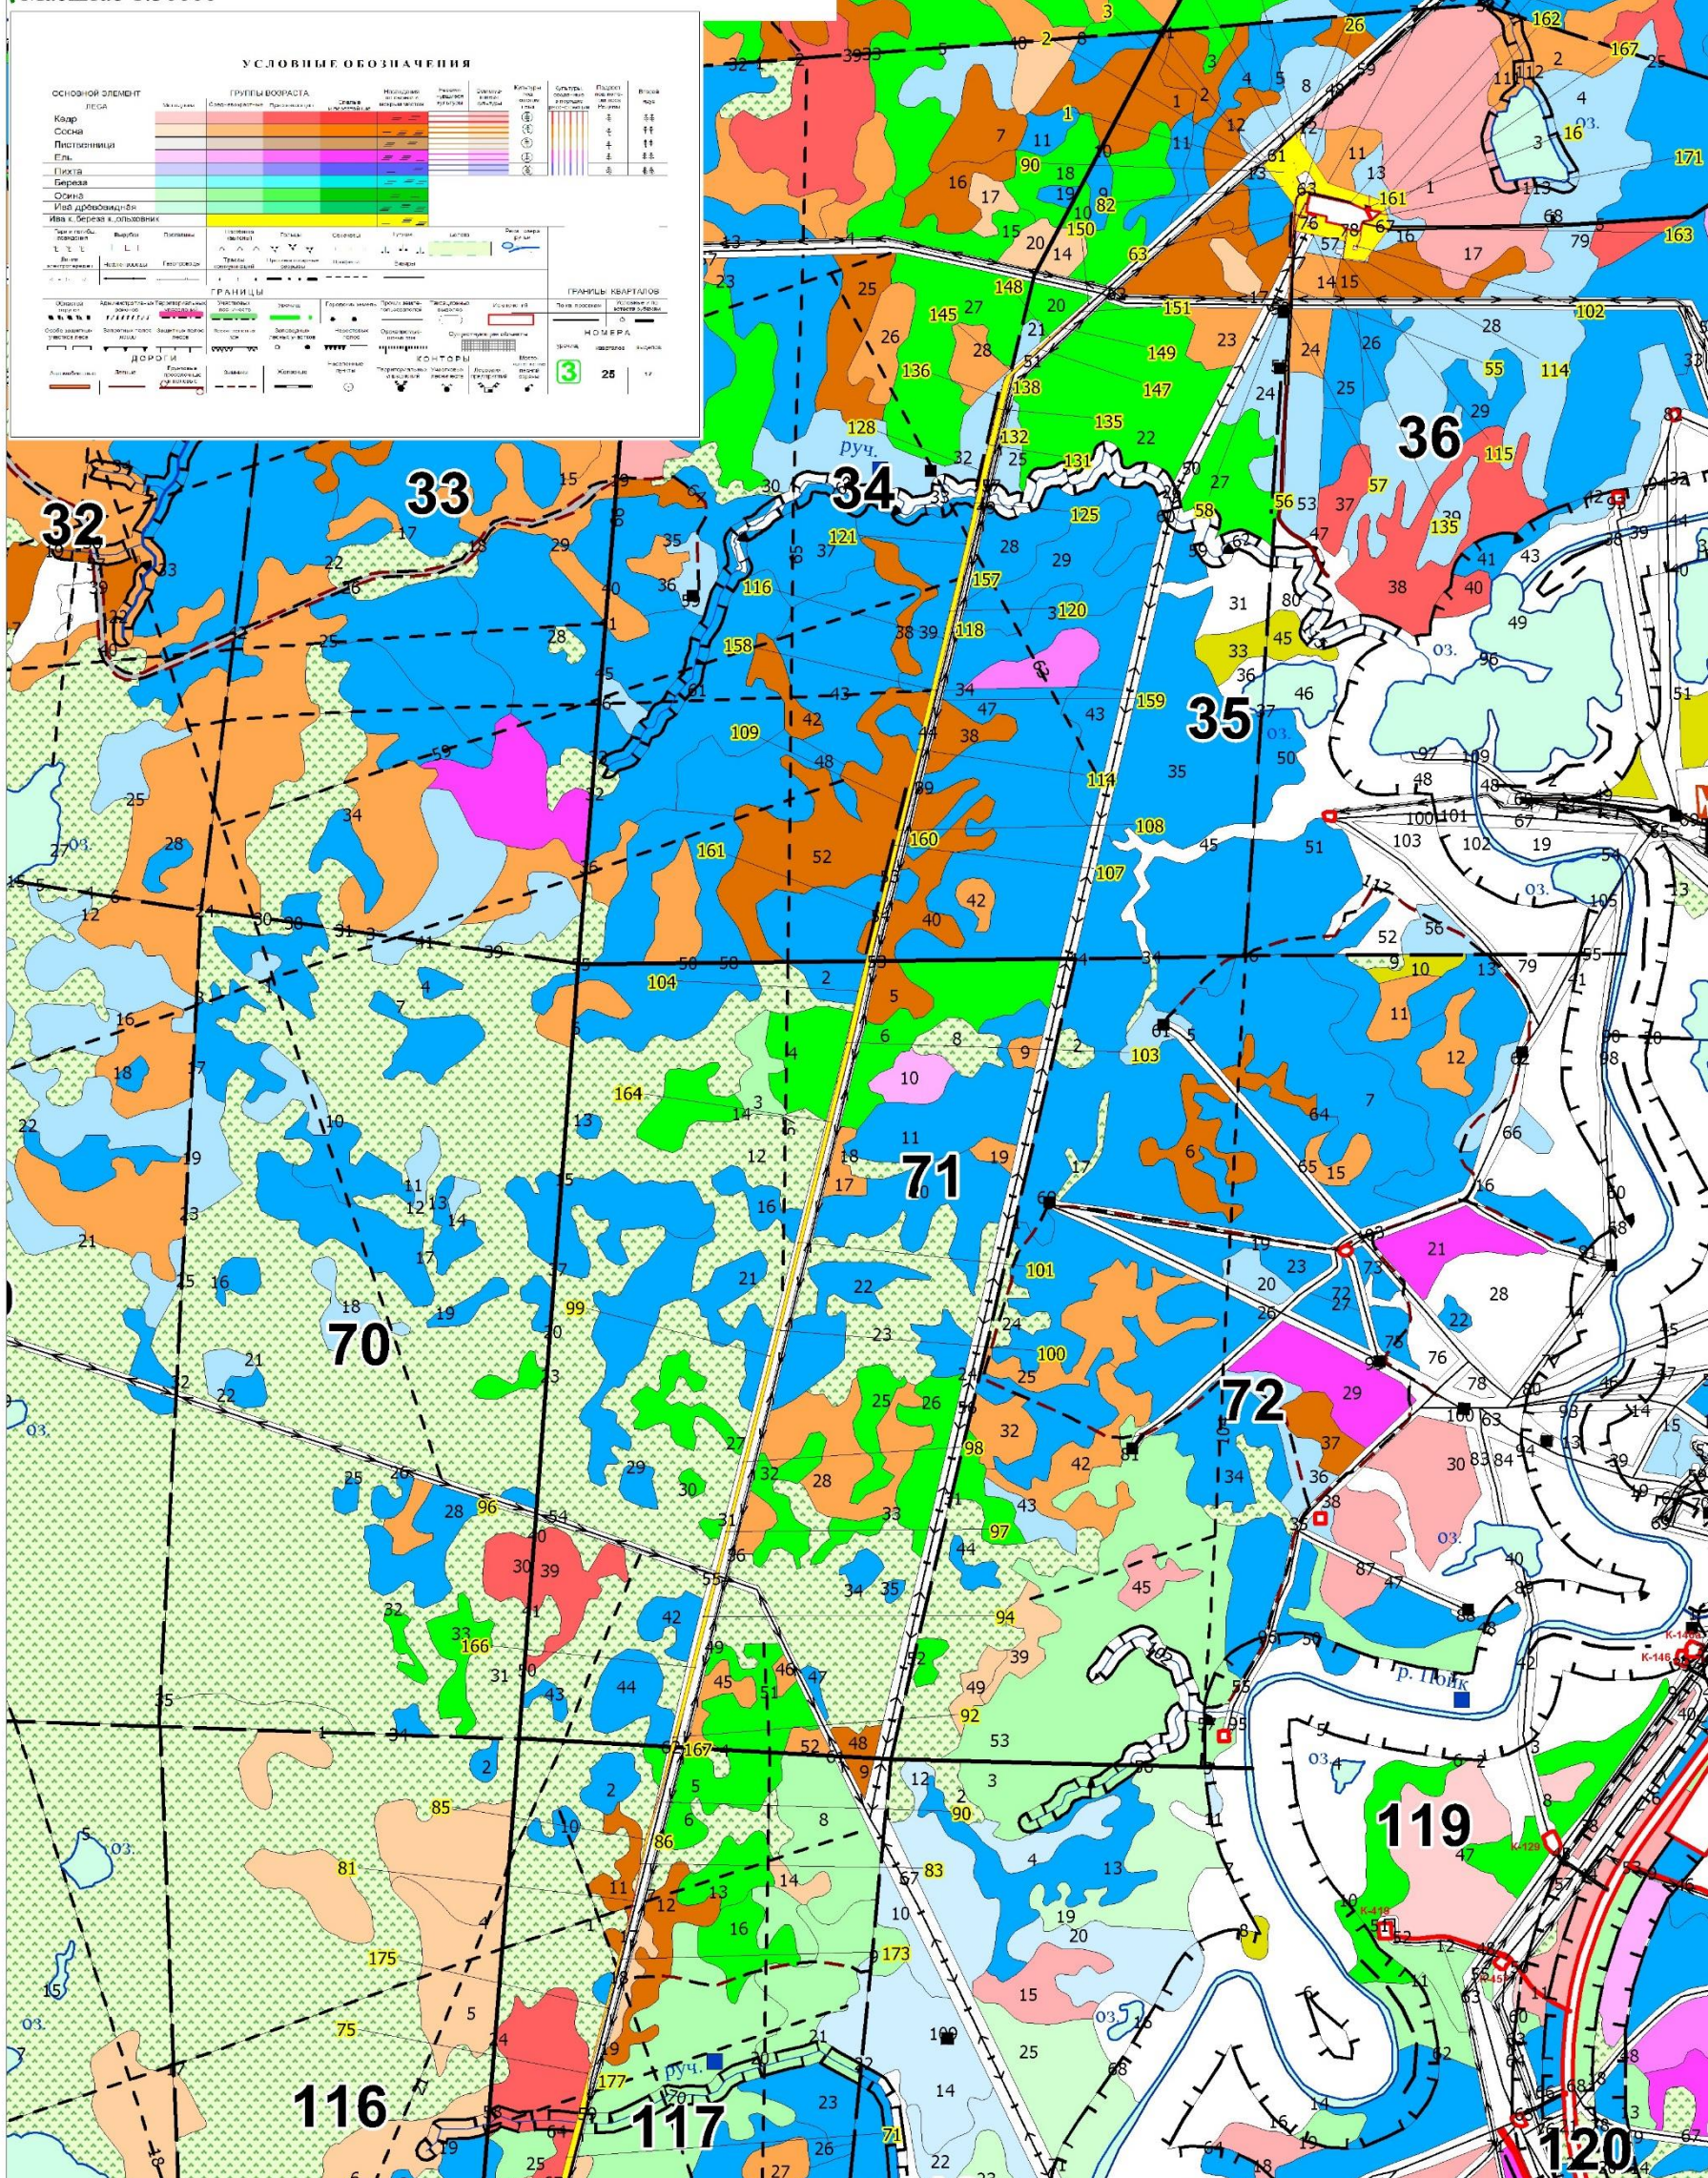


Инв. № подл.	Подпись и дата	Взам. инв. №	Вып.	№ док.

Изм.	Кол.уч.	Лист	№ док.	Подпись	Дата

Схема расположения и границы лесного участка

Местоположение: Ханты-Мансийский автономный округ - Югра,
Нефтеюганский район, Нефтеюганское лесничество, Лемпинское
участковое лесничество, Лемпинское урочище
Общая площадь 81,7085 га
Землепользователь: АО "Транснефть-Сибирь"
Объект: "Вдольтрассовый проезд МН Холмогоры – Клин 382-412 км"
Масштаб 1:30000

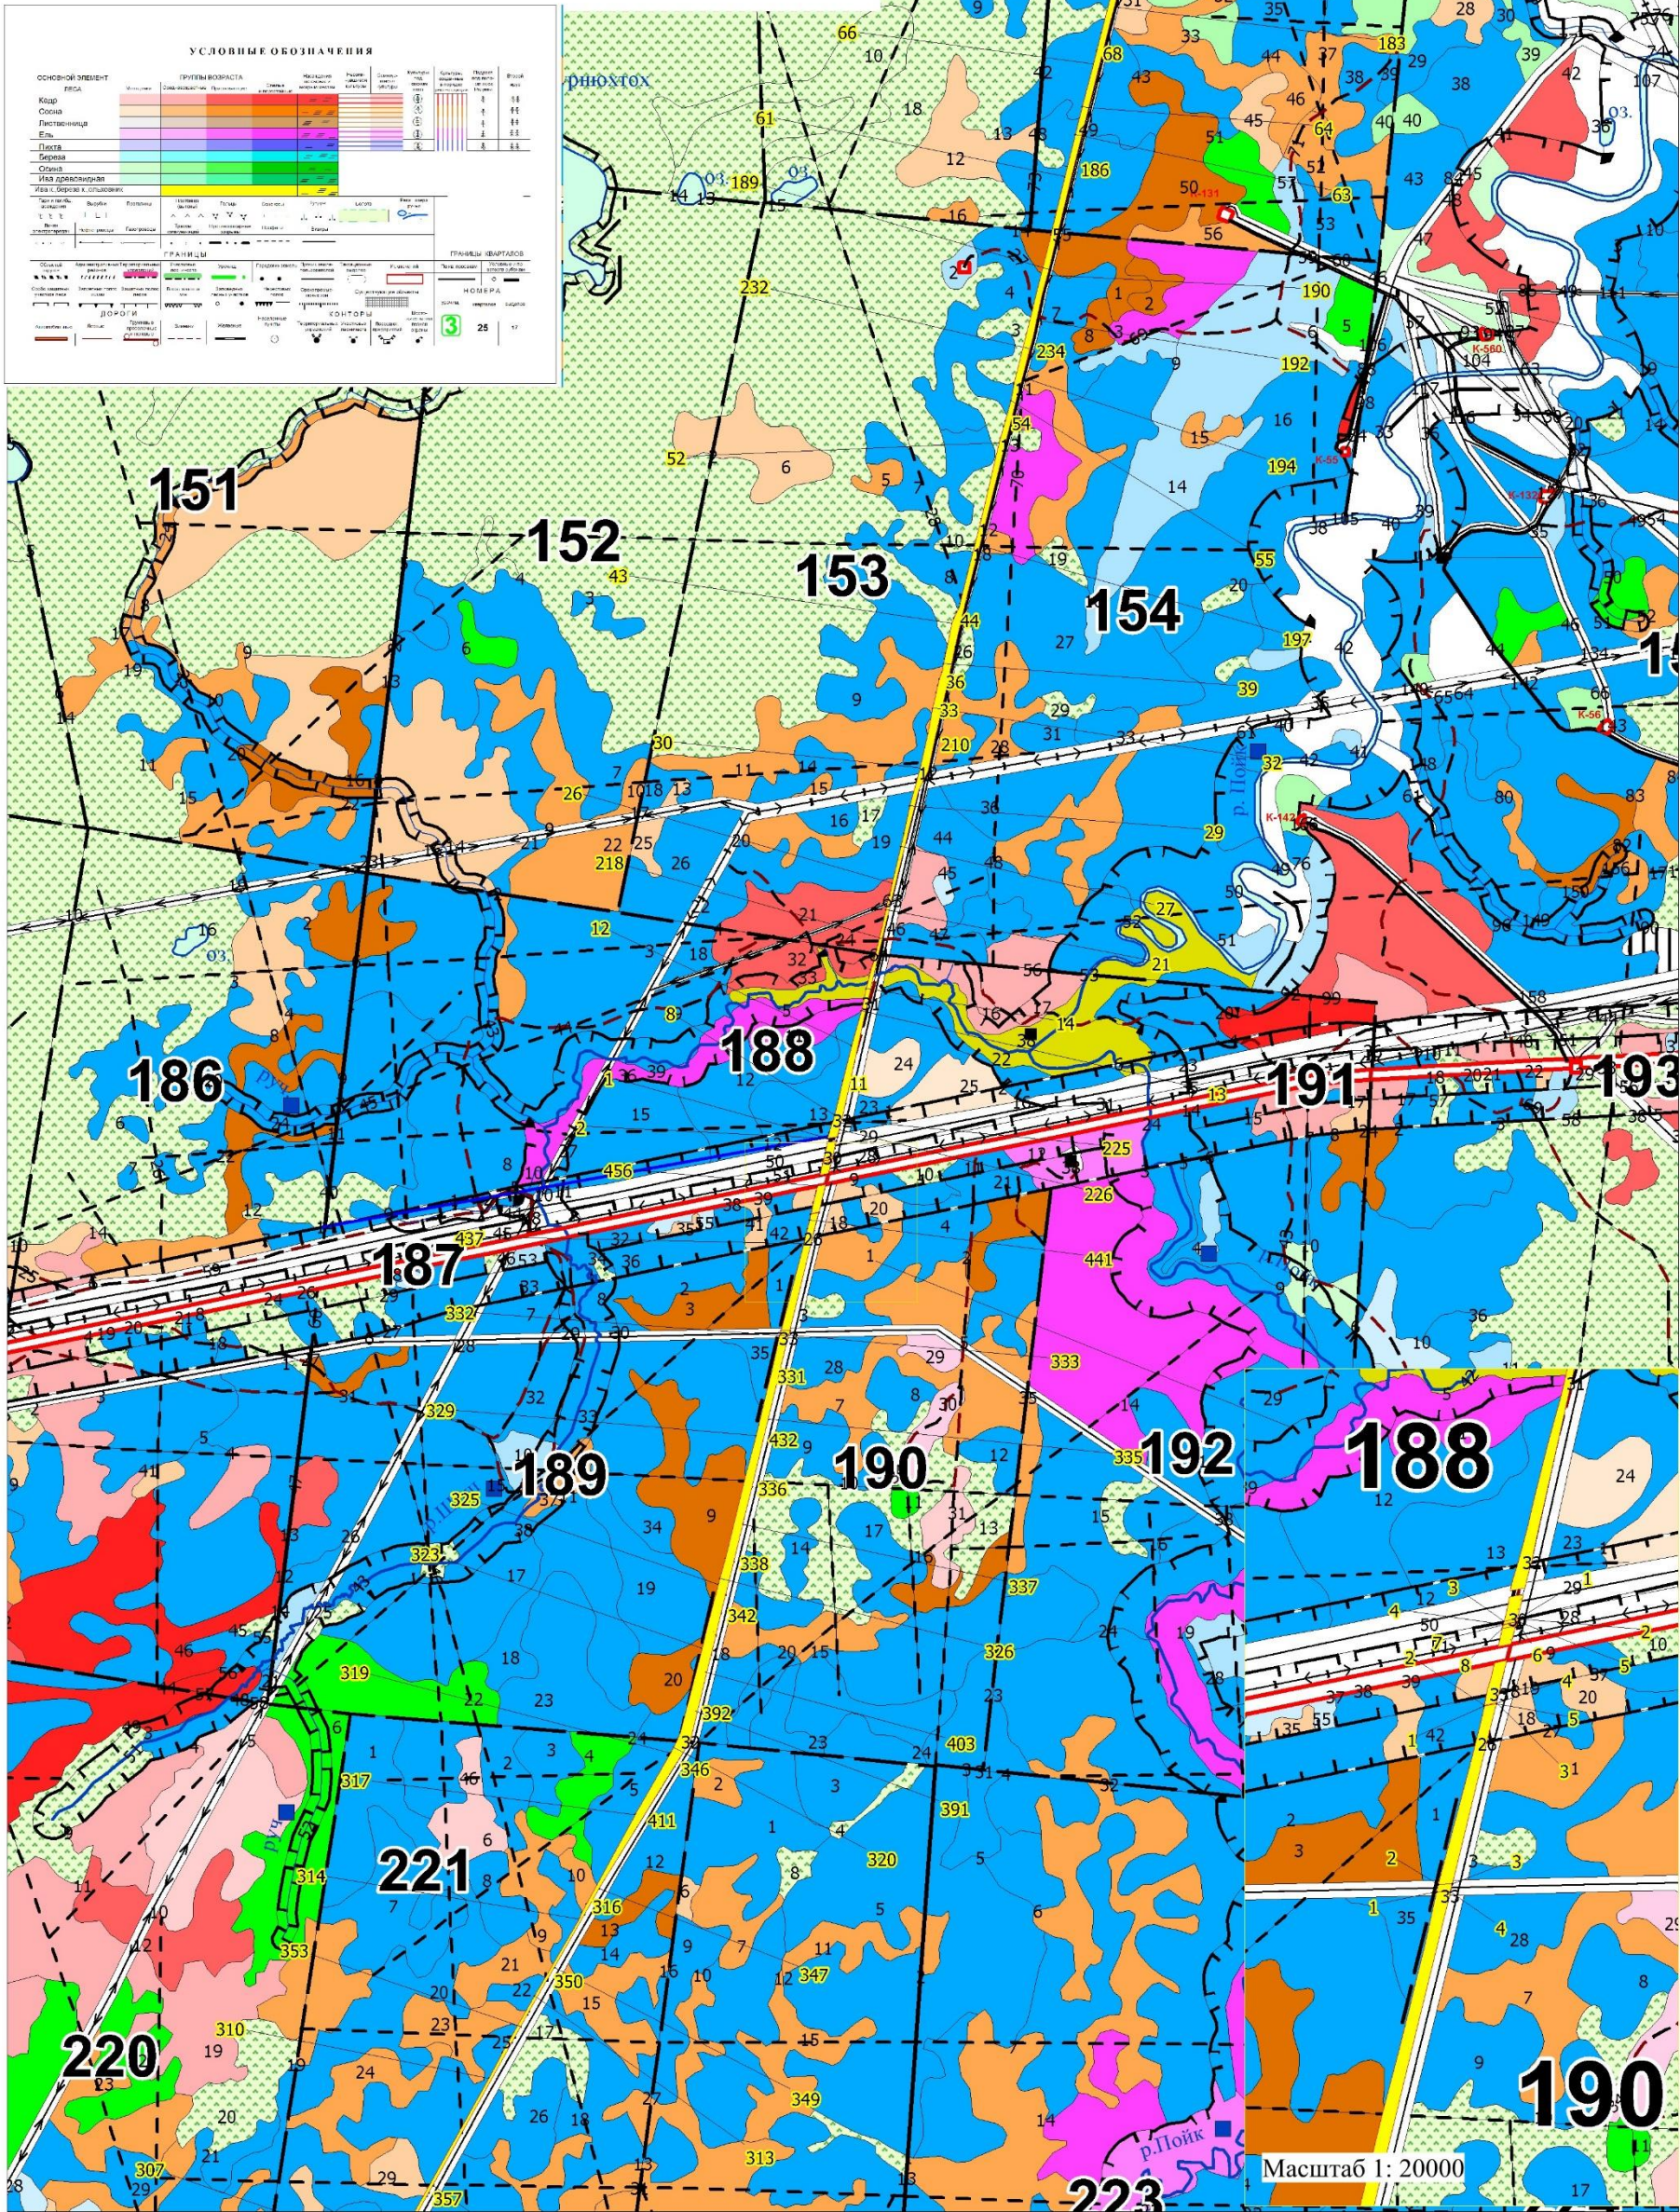


Инв. № подл.	Подпись и дата	Взам. инв. №	Вып.	№ док.

Изм.	Кол.уч.	Лист	№ док.	Подпись	Дата

380-19-942-19-1-ПМТ.1

Схема расположения и границы лесного участка
Местоположение: Ханты-Мансийский автономный округ - Югра,
Нефтеюганский район, Нефтеюганское лесничество, Лемпинское
участковое лесничество, Лемпинское урочище
Общая площадь 81,7085 га
Землепользователь: АО "Транснефть-Сибирь"
Объект: "Вдольтрассовый проезд МН Холмогоры – Клин 382-412 км"
Масштаб 1:30000

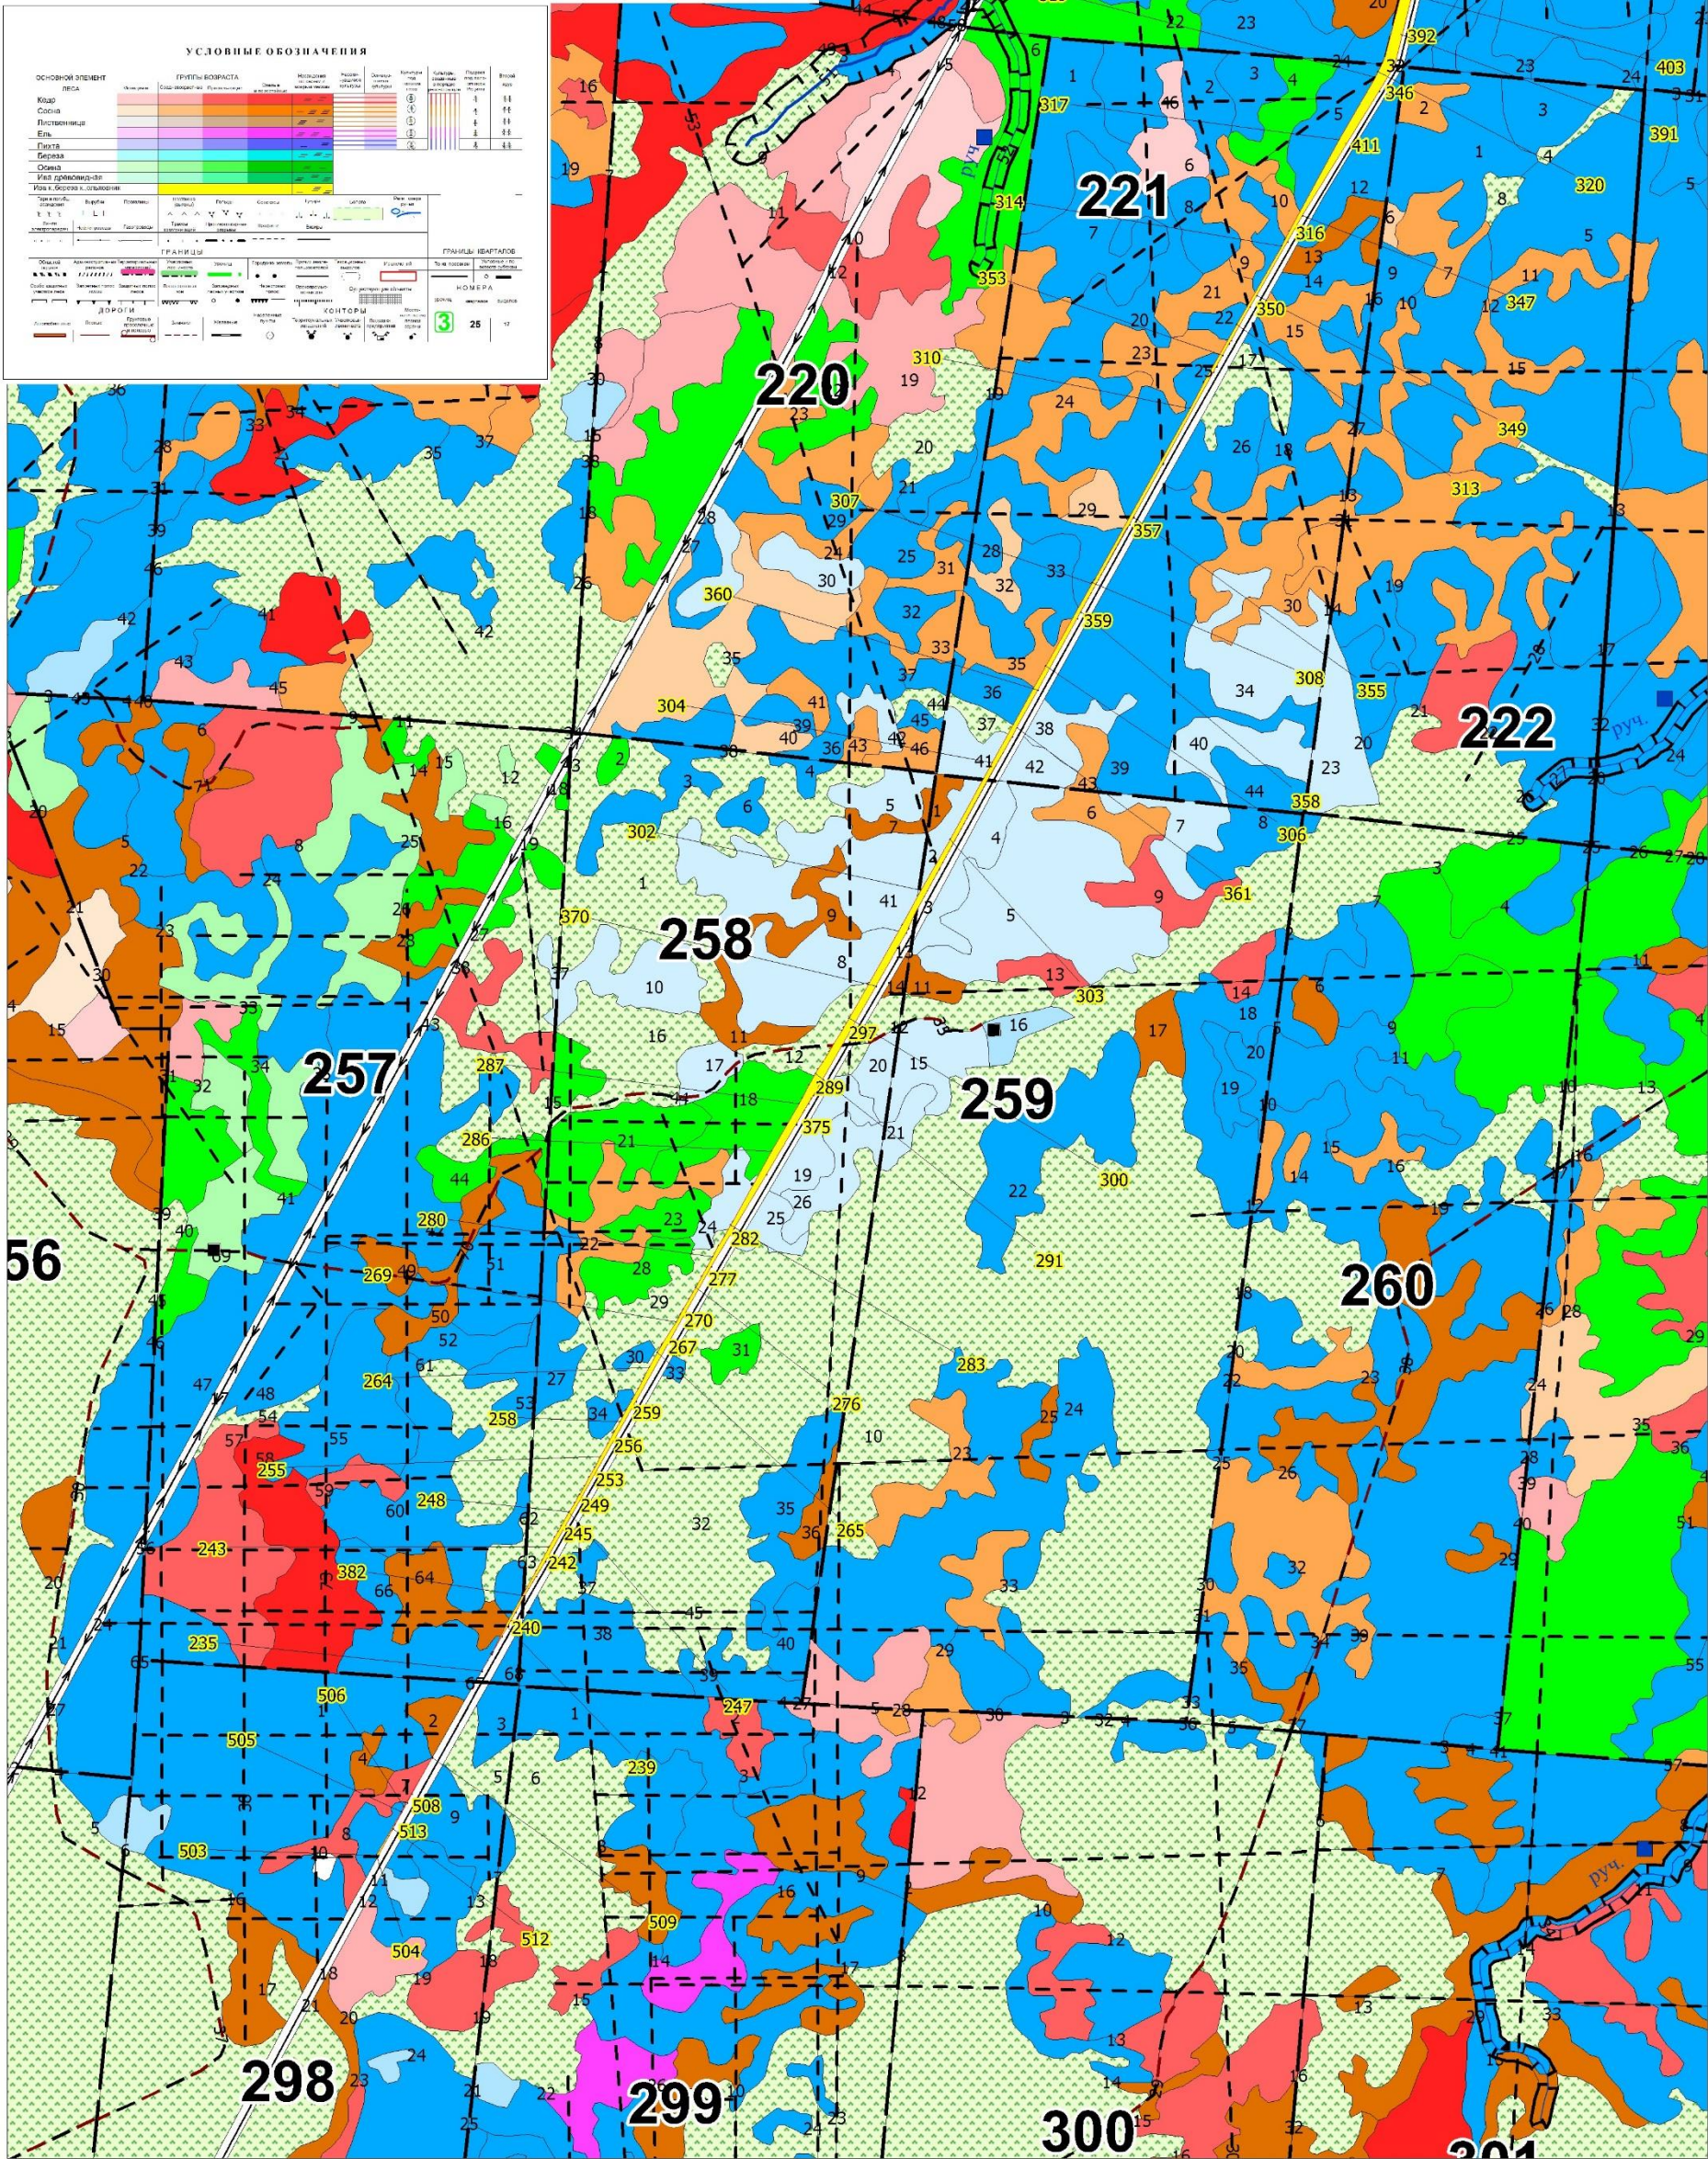

Инв. № подл.	Подпись и дата	Взам. инв. №	Вып.	№ док.

Изм.	Кол.уч.	Лист	№ док.	Подпись	Дата

380-19-942-19-1-ПМТ.1

ПЕРЕЧЕНЬ ПРИНЯТЫХ СОКРАЩЕНИЙ

В тексте документа использованы следующие сокращения:

АО	Акционерное общество
ВЛ	Воздушная линия
ДПТ	Документация по планировке территории
МН	Магистральный нефтепровод
МСК	Местная система координат
ООО	Общество с ограниченной ответственностью
КИК	Контрольно-измерительные колонки
РФ	Российская Федерация
ППТ	Проект планировки территории
ПМТ	Проект межевания территории
ПК	Пикет
СДПТ	Состав документации по планировке территории
УМН	Управление магистральных нефтепроводов
СК	Система координат
ФЗ	Федеральный закон
ЭХЗ	Электрохимическая защита

Инв. № подл.	Подпись и дата	Взам. инв. №	Вып.	№ док.							
Изм.	Кол.уч.	Лист	№ док.	Подпись	Дата	380-19-942-19-1-ПМТ.1					Лист
											36