

Приложение
к постановлению Главы
Нефтеюганского района
от _____ № _____

**ДОКУМЕНТАЦИЯ ПО ПЛАНИРОВКЕ ТЕРРИТОРИИ ДЛЯ
РАЗМЕЩЕНИЯ ОБЪЕКТА «ВДОЛЬТРАССОВЫЙ ПРОЕЗД МН
ХОЛМОГОРЫ-КЛИН 382-412 КМ»**

**ПРОЕКТ ПЛАНИРОВКИ ТЕРРИТОРИИ, СОДЕРЖАЩИЙ ПРОЕКТ
МЕЖЕВАНИЯ ТЕРРИТОРИИ**

ОСНОВНАЯ ЧАСТЬ ПРОЕКТА ПЛАНИРОВКИ ТЕРРИТОРИИ

ЛИСТ УТВЕРЖДЕНИЯ

380-19-942-19-1-ППТ.1

Листов 1 (один)

ТОМ 1

**Тюмень
2019**

Формат А4



ООО «ПурГеоКом»

Российская Федерация,

Тюменская область,

625001, г. Тюмень, ул. Луначарского, д. 26,

телефон: (3452) 521-530

Сайт: purgeocom.ru

Эл.почта: zemcom@purgocom.ru

Заказчик: АО «Транснефть - Сибирь»

**ДОКУМЕНТАЦИЯ ПО ПЛАНИРОВКЕ ТЕРРИТОРИИ ДЛЯ
РАЗМЕЩЕНИЯ ОБЪЕКТА «ВДОЛЬТРАССОВЫЙ ПРОЕЗД МН
ХОЛМОГОРЫ-КЛИН 382-412 КМ»**

**ПРОЕКТ ПЛАНИРОВКИ ТЕРРИТОРИИ, СОДЕРЖАЩИЙ ПРОЕКТ
МЕЖЕВАНИЯ ТЕРРИТОРИИ**

ОСНОВНАЯ ЧАСТЬ ПРОЕКТА ПЛАНИРОВКИ ТЕРРИТОРИИ

380-19-942-19-1-ППТ.1

ТОМ 1

Генеральный директор



А.А. Фетисов

**Тюмень
2019**

Формат А4

Иув. № подл.	Подпись и дата	Взам. инв. №	Вып.	№ док.

Номер тома	Обозначение	Наименование	Примечание
0	380-19-942-19-1-ППТ.СДПТ	Состав документации по планировке территории	
1	380-19-942-19-1-ППТ.1	Основная часть проекта планировки территории	
2	380-19-942-19-1-ППТ.2	Материалы по обоснованию проекта планировки территории	
3	380-19-942-19-1-ПМТ.1	Основная часть проекта межевания территории	
4	380-19-942-19-1-ПМТ.2	Материалы по обоснованию проекта межевания	

Инв. № подл.	Подпись и дата	Взам. инв. №	Вып.	№ док.

						380-19-942-19-1-ППТ.СДПТ			
Изм.	Кол.уч.	Лист	№ док.	Подпись	Дата				
Разработал		Ракова			08.19	Документация по планировке территории для размещения объекта «Вдольтрассовый проезд МН Холмогоры-Клин 382-412 км» Состав документации по планировке территории	Стадия	Лист	Листов
Проверил		Пинигина			08.19		ДПТ	1	1
Н. контр		Тарасова			08.19		ООО «ПурГеоКом»		
ГИП		Носенко			08.19				

СОДЕРЖАНИЕ

ГРАФИЧЕСКАЯ ЧАСТЬ

01 Чертеж красных линий, чертеж границ зон планируемого размещения линейных объектов6

ПОЛОЖЕНИЕ О РАЗМЕЩЕНИИ ЛИНЕЙНЫХ ОБЪЕКТОВ

1 СВЕДЕНИЯ О РАЗМЕЩЕНИИ ОБЪЕКТА НА ТЕРРИТОРИИ.....32

1.1 Наименование, основные характеристики (класс, протяжённость, проектная мощность, пропускная способность, грузонапряжённость, интенсивность движения) и назначение планируемых для размещения линейных объектов32

1.2 Перечень субъектов Российской Федерации, перечень муниципальных районов, городских округов в составе субъектов Российской Федерации, перечень поселений, населённых пунктов, внутригородских территорий городов федерального значения, на территориях которых устанавливаются зоны планируемого размещения линейных объектов.....33

1.3 Перечень координат характерных точек границ зон планируемого размещения линейных объектов.....33

1.4 Перечень координат характерных точек границ зон планируемого размещения линейных объектов, подлежащих переносу (переустройству) из зон планируемого размещения линейных объектов.....40

1.5 Предельные параметры разрешённого строительства, реконструкции ОКС, входящих в состав линейных объектов в границах зон их планируемого размещения:40

1.5.1 Предельное количество этажей и (или) предельная высота ОКС, входящих в состав линейных объектов, в границах каждой зоны планируемого размещения таких объектов;.....40

1.5.2 Максимальный процент застройки каждой зоны планируемого размещения ОКС, входящих в состав линейных объектов, определяемый как отношение площади зоны планируемого размещения ОКС, входящего в состав линейного объекта, которая может быть построена, ко всей площади этой зоны;.....40

1.5.3 Минимальные отступы от границ земельных участков в целях определения мест допустимого размещения ОКС, которые входят в состав линейных объектов и за пределами которых запрещено строительство таких объектов, в границах каждой зоны планируемого размещения объектов капитального строительства, входящих в состав линейных объектов;.....41

1.6 Требования к архитектурным решениям ОКС, входящих в состав линейных объектов, в границах каждой зоны планируемого размещения таких объектов,

№ док.	Вып.	Взам. инв. №	Подпись и дата	таких объектов;.....40							
1.5.2		Максимальный процент застройки каждой зоны планируемого размещения ОКС, входящих в состав линейных объектов, определяемый как отношение площади зоны планируемого размещения ОКС, входящего в состав линейного объекта, которая может быть застроена, ко всей площади этой зоны;.....40									
1.5.3		Минимальные отступы от границ земельных участков в целях определения мест допустимого размещения ОКС, которые входят в состав линейных объектов и за пределами которых запрещено строительство таких объектов, в границах каждой зоны планируемого размещения объектов капитального строительства, входящих в состав линейных объектов;.....41									
1.6		Требования к архитектурным решениям ОКС, входящих в состав линейных объектов, в границах каждой зоны планируемого размещения таких объектов,									
							380-19-942-19-1-ППТ.1				
		Изм.	Кол.уч.	Лист	№ док.	Подпись				Дата	
Инв. № подл.	Разработал		Ракова				08.19	Документация по планировке территории для размещения объекта «Вдольтрассовый проезд МН Холмогоры-Клин 382-412 км»	Стадия	Лист	Листов
	Проверил		Пинигина				08.19		ДПТ	1	17
									ООО «ПурГеоКом»		
	Н. контр		Тарасова				08.19				
	ГИП		Носенко				08.19				

расположенной в границах территории исторического поселения федерального или регионального значения, с указанием: - требований к цветовому решению внешнего облика таких объектов; - требований к строительным материалам, определяющим внешний облик таких объектов; - требований к объёмно-пространственным, архитектурно-стилистическим и иным характеристикам таких объектов, влияющим на их внешний облик и (или) на композицию, а также на силуэт застройки исторического поселения;41

1.7 Информация о необходимости осуществления мероприятий по защите сохраняемых ОКС (здание, строение, сооружение, объекты, строительство которых не завершено), существующих и строящихся на момент подготовки проекта планировки территории, а также ОКС, планируемых к строительству в соответствии с ранее утверждённой документацией по планировке территории, от возможного негативного воздействия в связи с размещением линейных объектов.....41

1.8 Информация о необходимости осуществления мероприятий по сохранению объектов культурного наследия от возможного негативного воздействия в связи с размещением линейных объектов.....42

1.9 Информация о необходимости осуществления мероприятий по охране окружающей среды42

1.10 Информация о необходимости осуществления мероприятий по защите территории от чрезвычайных ситуаций природного и техногенного характера, в том числе по обеспечению пожарной безопасности и гражданской обороне45


ПЕРЕЧЕНЬ ПРИНЯТЫХ СОКРАЩЕНИЙ.....46

Примечание: в графической части тома не сформирован Чертеж границ зон планируемого размещения линейных объектов, подлежащих переносу (переустройству) из зон планируемого размещения линейных объектов, поскольку проектом не предусмотрен перенос (переустройство) линейных объектов

Инв. № подл.	Подпись и дата	Взам. инв. №	Вып.	№ док.							Лист
											2
Изм.	Кол.уч.	Лист	№ док.	Подпись	Дата						

МАСШТАБ 1:2000


**ХМАО-Югра,
МО Нефтеюганский район**

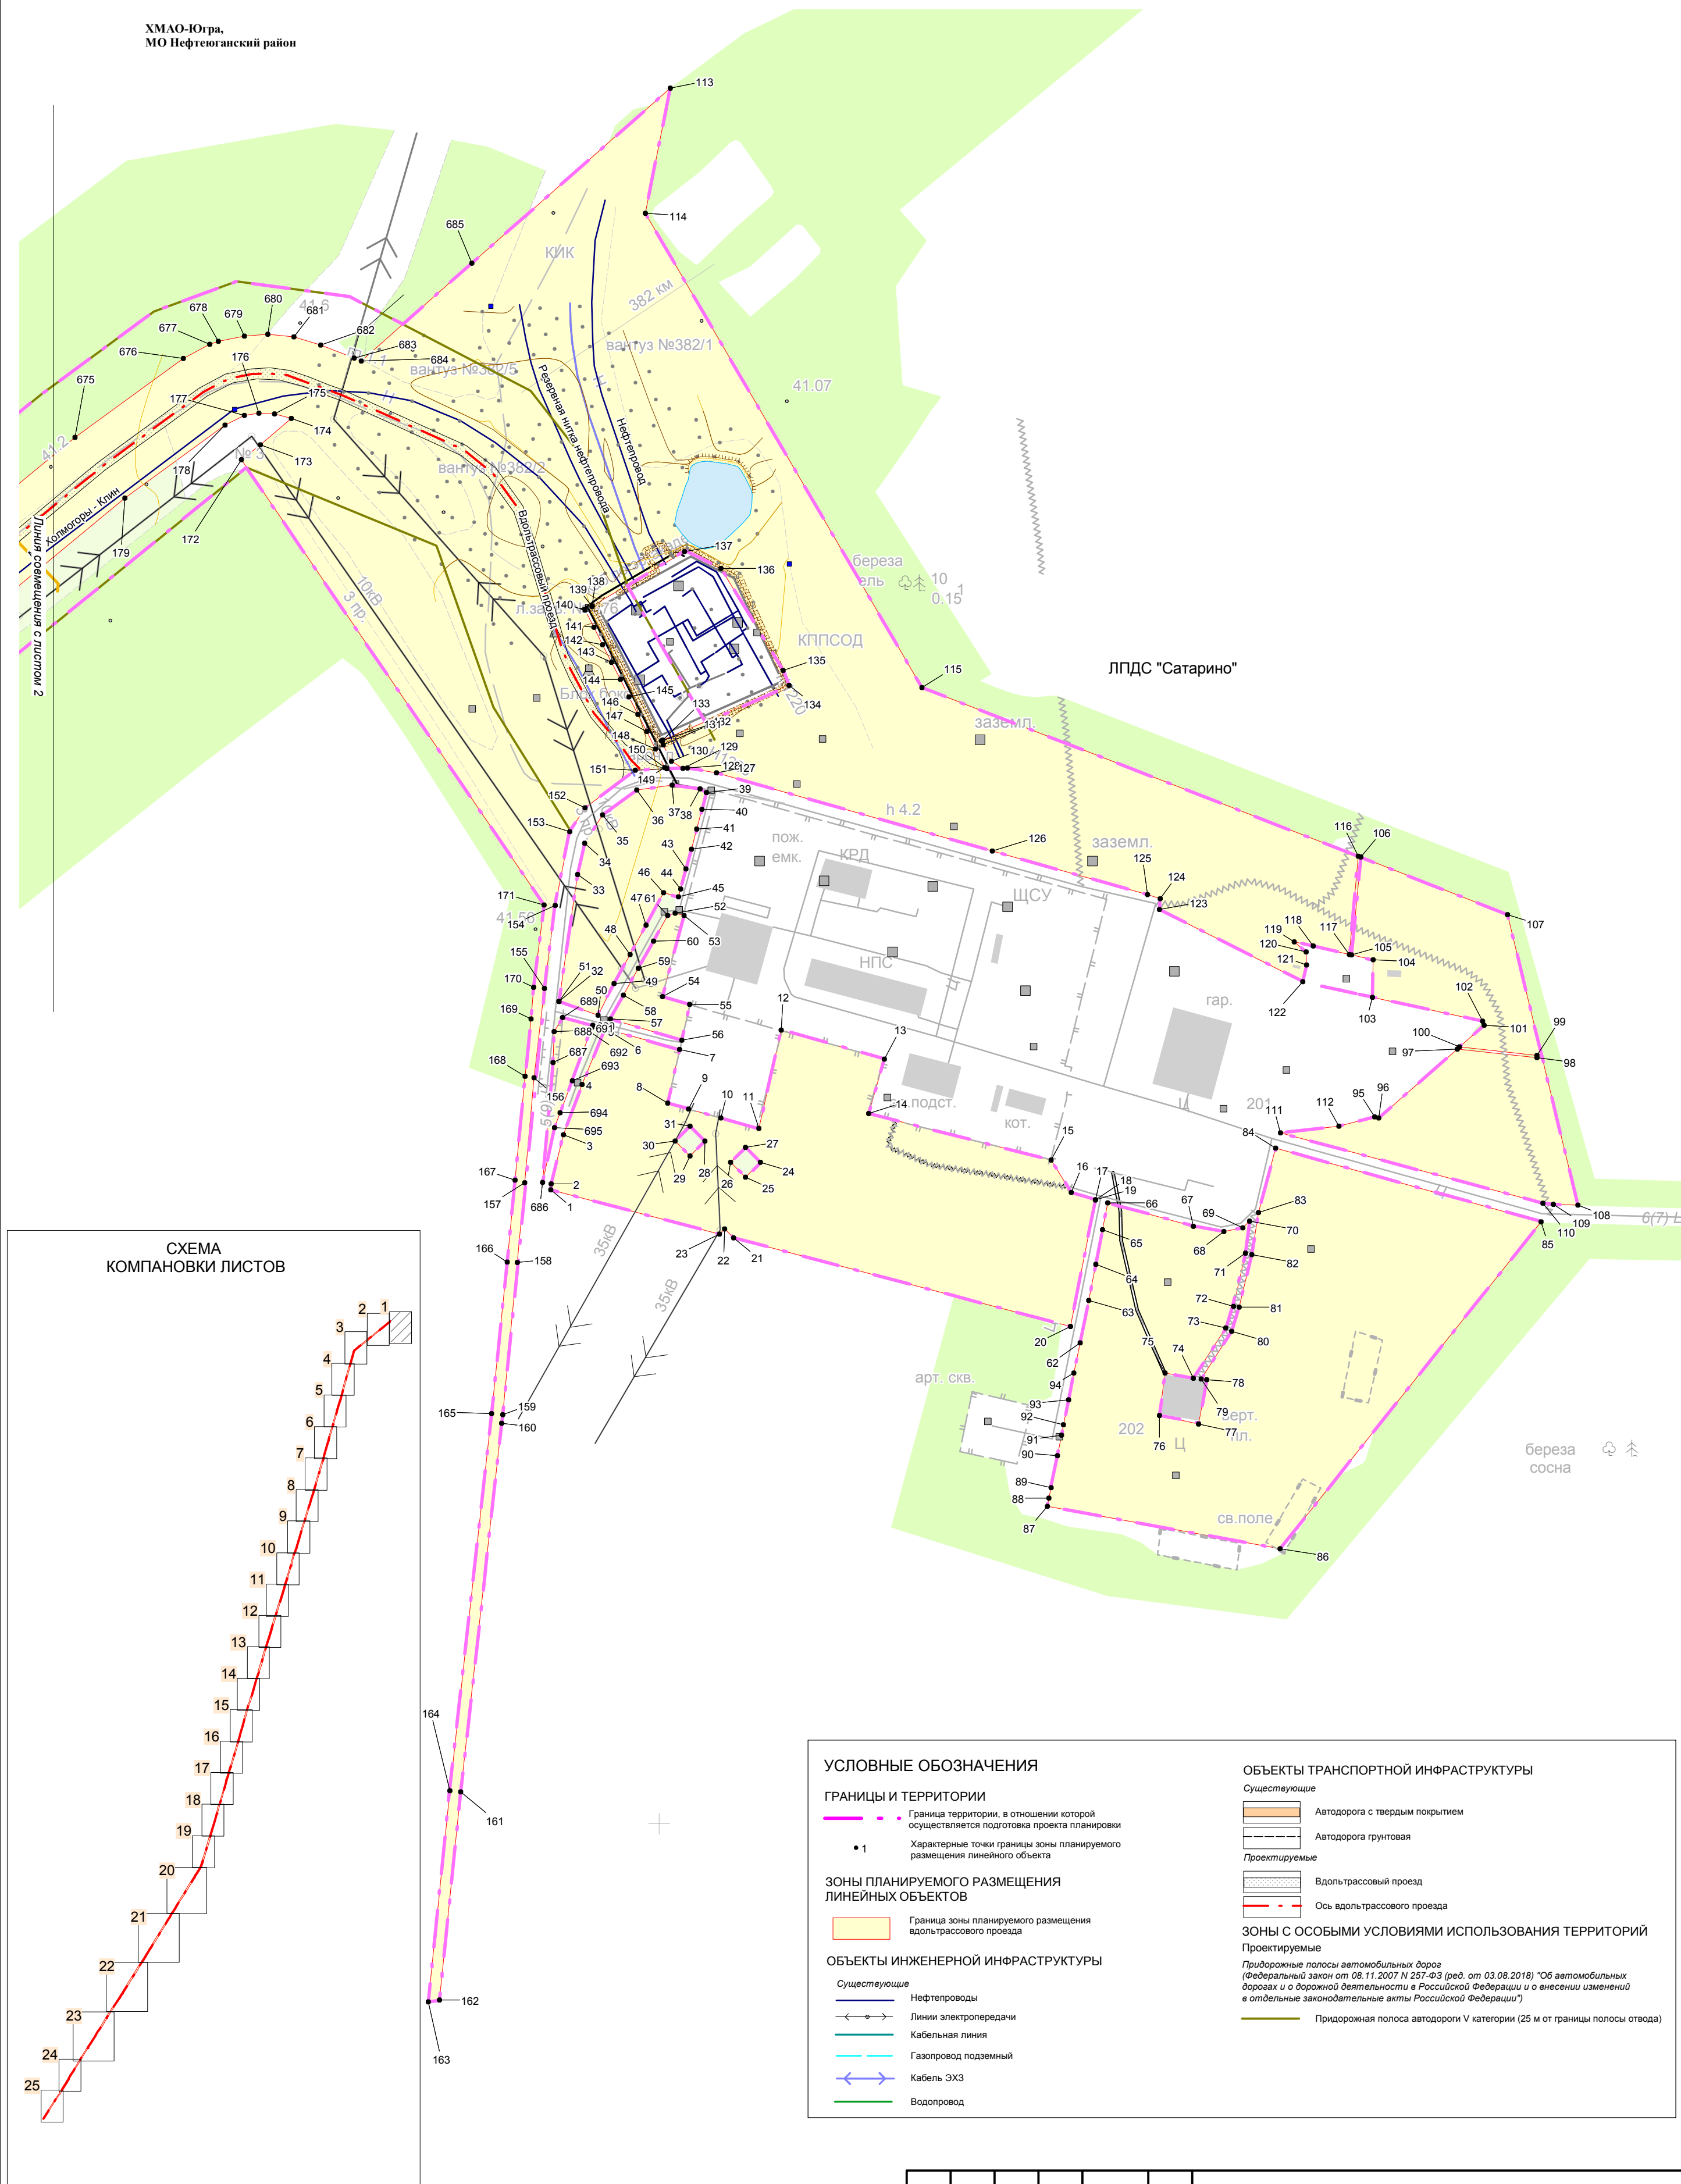

Примечания:

- 1. Чертеж красных линий разработан на материалах изысканий М 1:1000 - 1:5000, выполненных филиалом "Тюменьгипротрубопровод" - "Инженерные изыскания" ОСП Г. Тюмень в 2018 году.
- 2. Перечень координат характерных точек границы зоны планируемого размещения линейного объекта приведен на листе 26.



						380-19-942-19-1-ППТ.1			
						Документация по планировке территории для размещения объекта "Вдольтрассовый проезд МН Холмогоры-Клин 382-412 км".			
Изм.	Кол. у	Лист	№ док.	Подпись	Дата	Основная часть проекта планировки территории	Стадия	Лист	Листов
Разработал		Ракова И.		<i>И.И. Ракова</i>	08.19		ДПТ	1	26
Проверил		Пинигина Н.		<i>Н.И. Пинигина</i>	08.19				
						Чертеж границ зон планируемого размещения линейных объектов № 1:2000	ООО "ПургеоКом"		
Н.контр.		Тарасова А.		<i>А.А. Тарасова</i>	08.19		Формат А2		
ГИП		Носенко О.Г.		<i>О.Г. Носенко</i>	08.19				

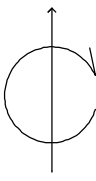

ЧЕРТЕЖ КРАСНЫХ ЛИНИЙ
ЧЕРТЕЖ ГРАНИЦ ЗОН ПЛАНИРУЕМОГО РАЗМЕЩЕНИЯ ЛИНЕЙНЫХ ОБЪЕКТОВ


МАСШТАБ 1:2000

ХМАО-Югра,
МО Нефтеюганский район

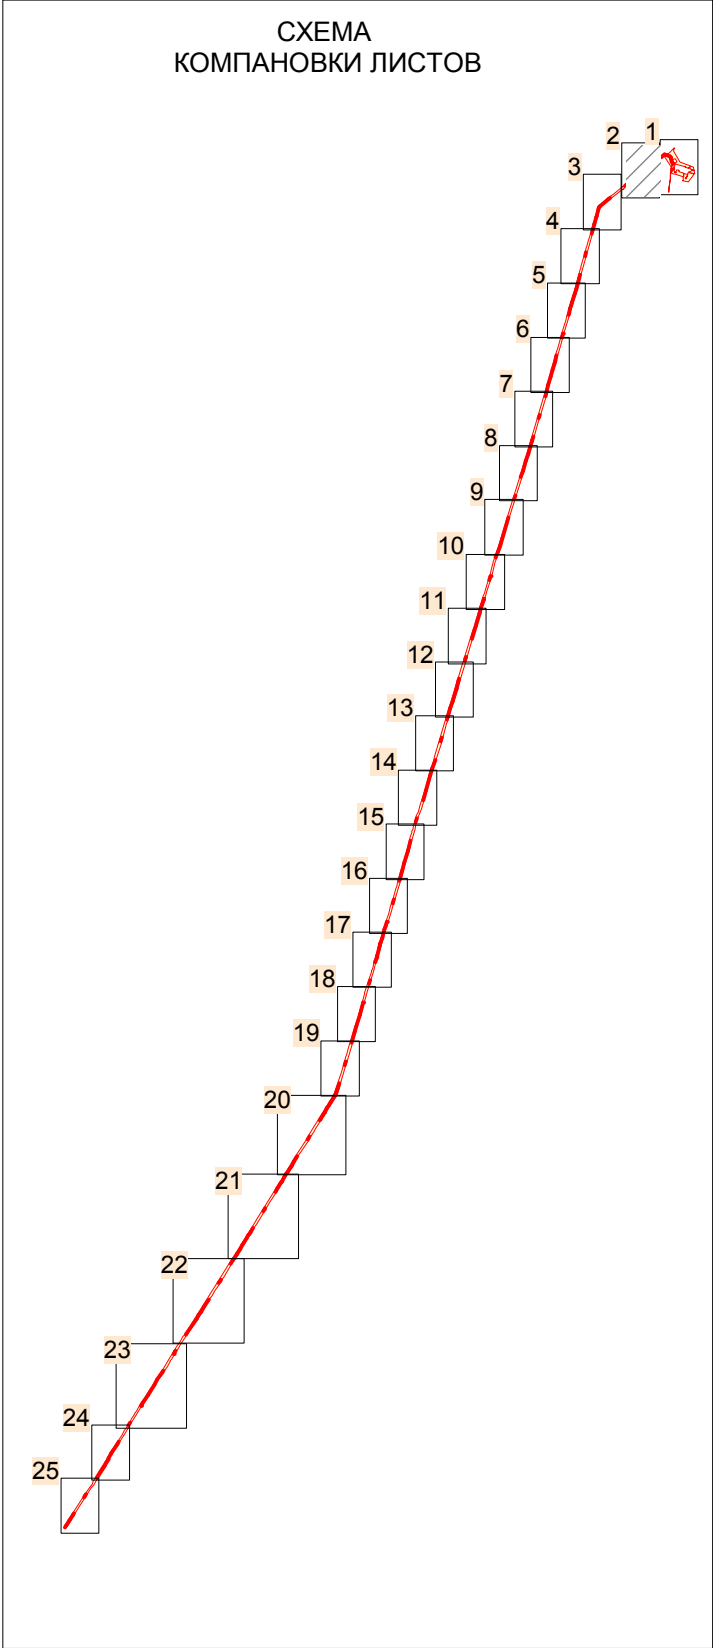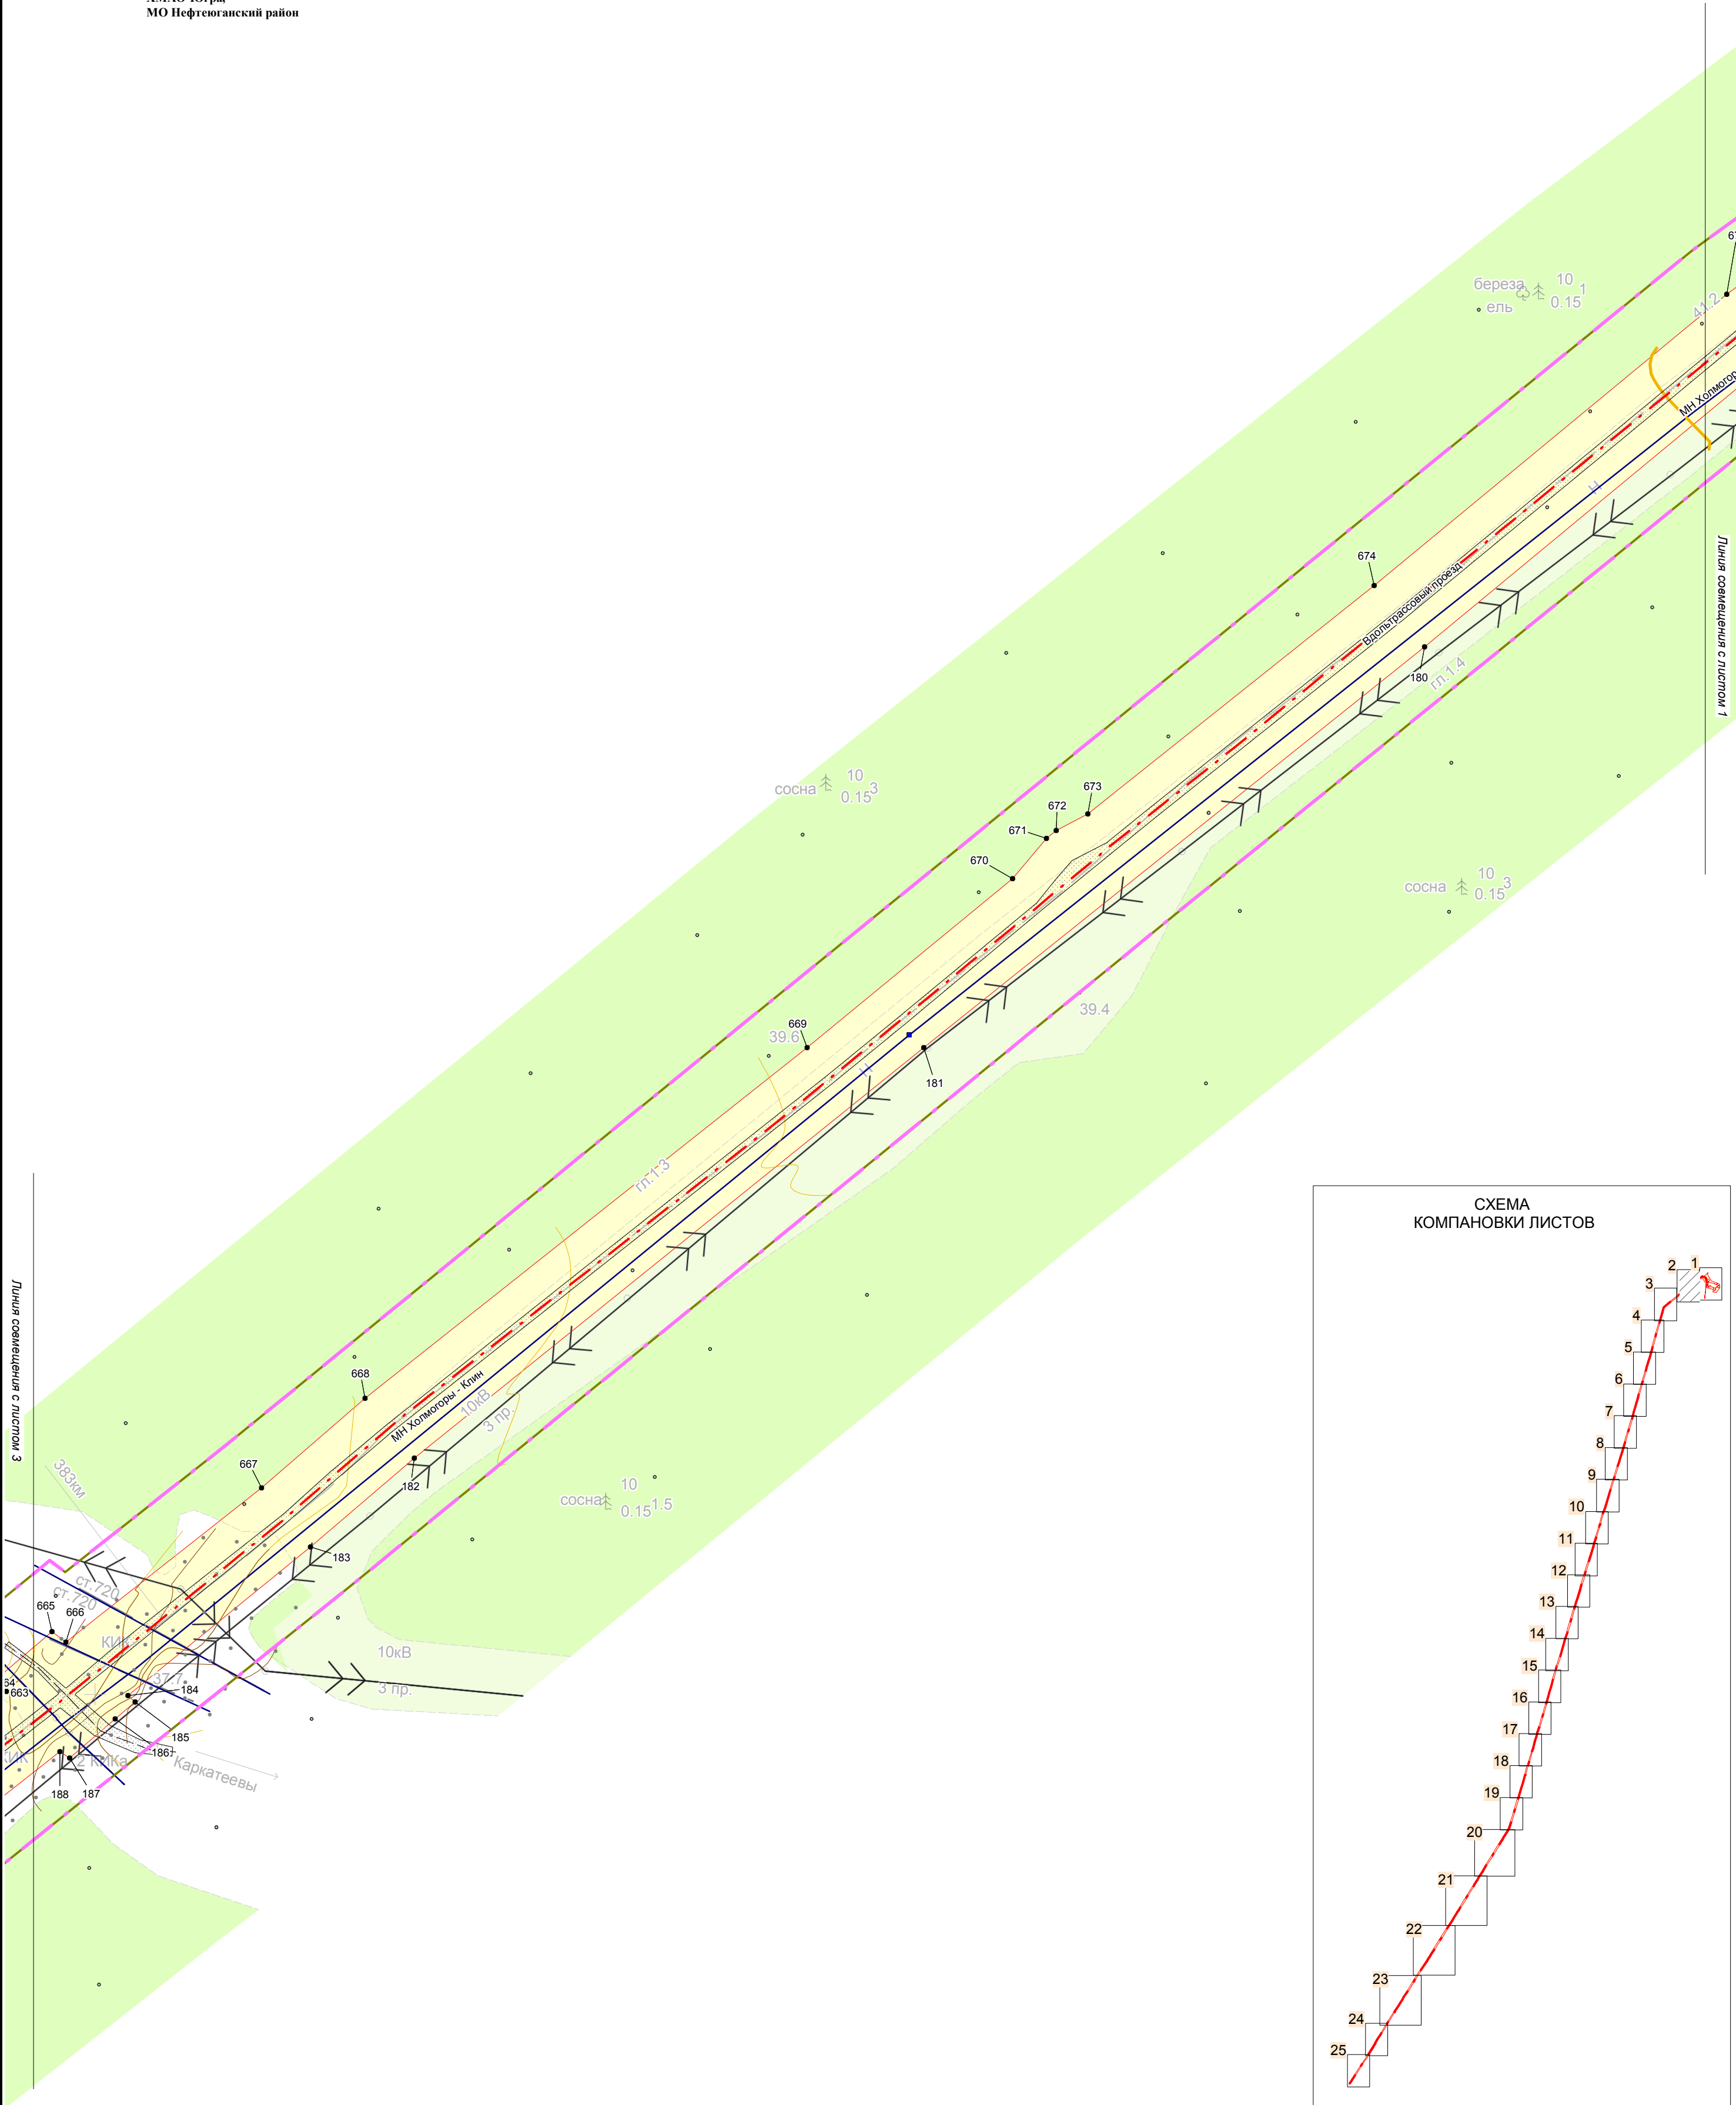

Примечание: Условные обозначения смотреть на листе 1 данного чертежа.



						380-19-942-19-1-ППТ.1	Лист
Изм.	Кол.уч	Лист	№ док.	Подп.	Дата		2

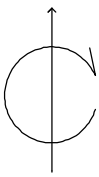

ЧЕРТЕЖ КРАСНЫХ ЛИНИЙ
ЧЕРТЕЖ ГРАНИЦ ЗОН ПЛАНИРУЕМОГО РАЗМЕЩЕНИЯ ЛИНЕЙНЫХ ОБЪЕКТОВ


МАСШТАБ 1:2000

ХМАО-Югра,
МО Нефтеюганский район

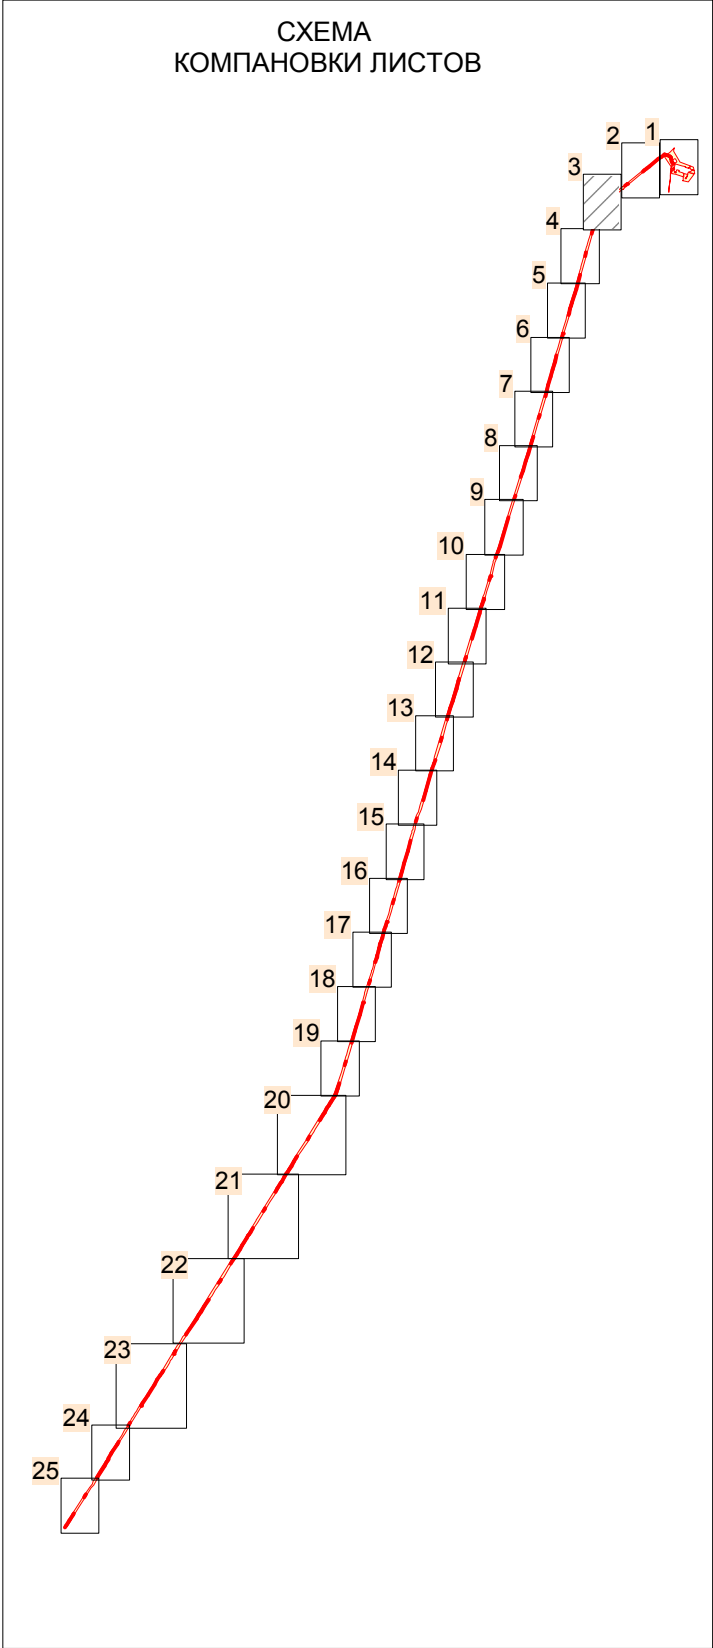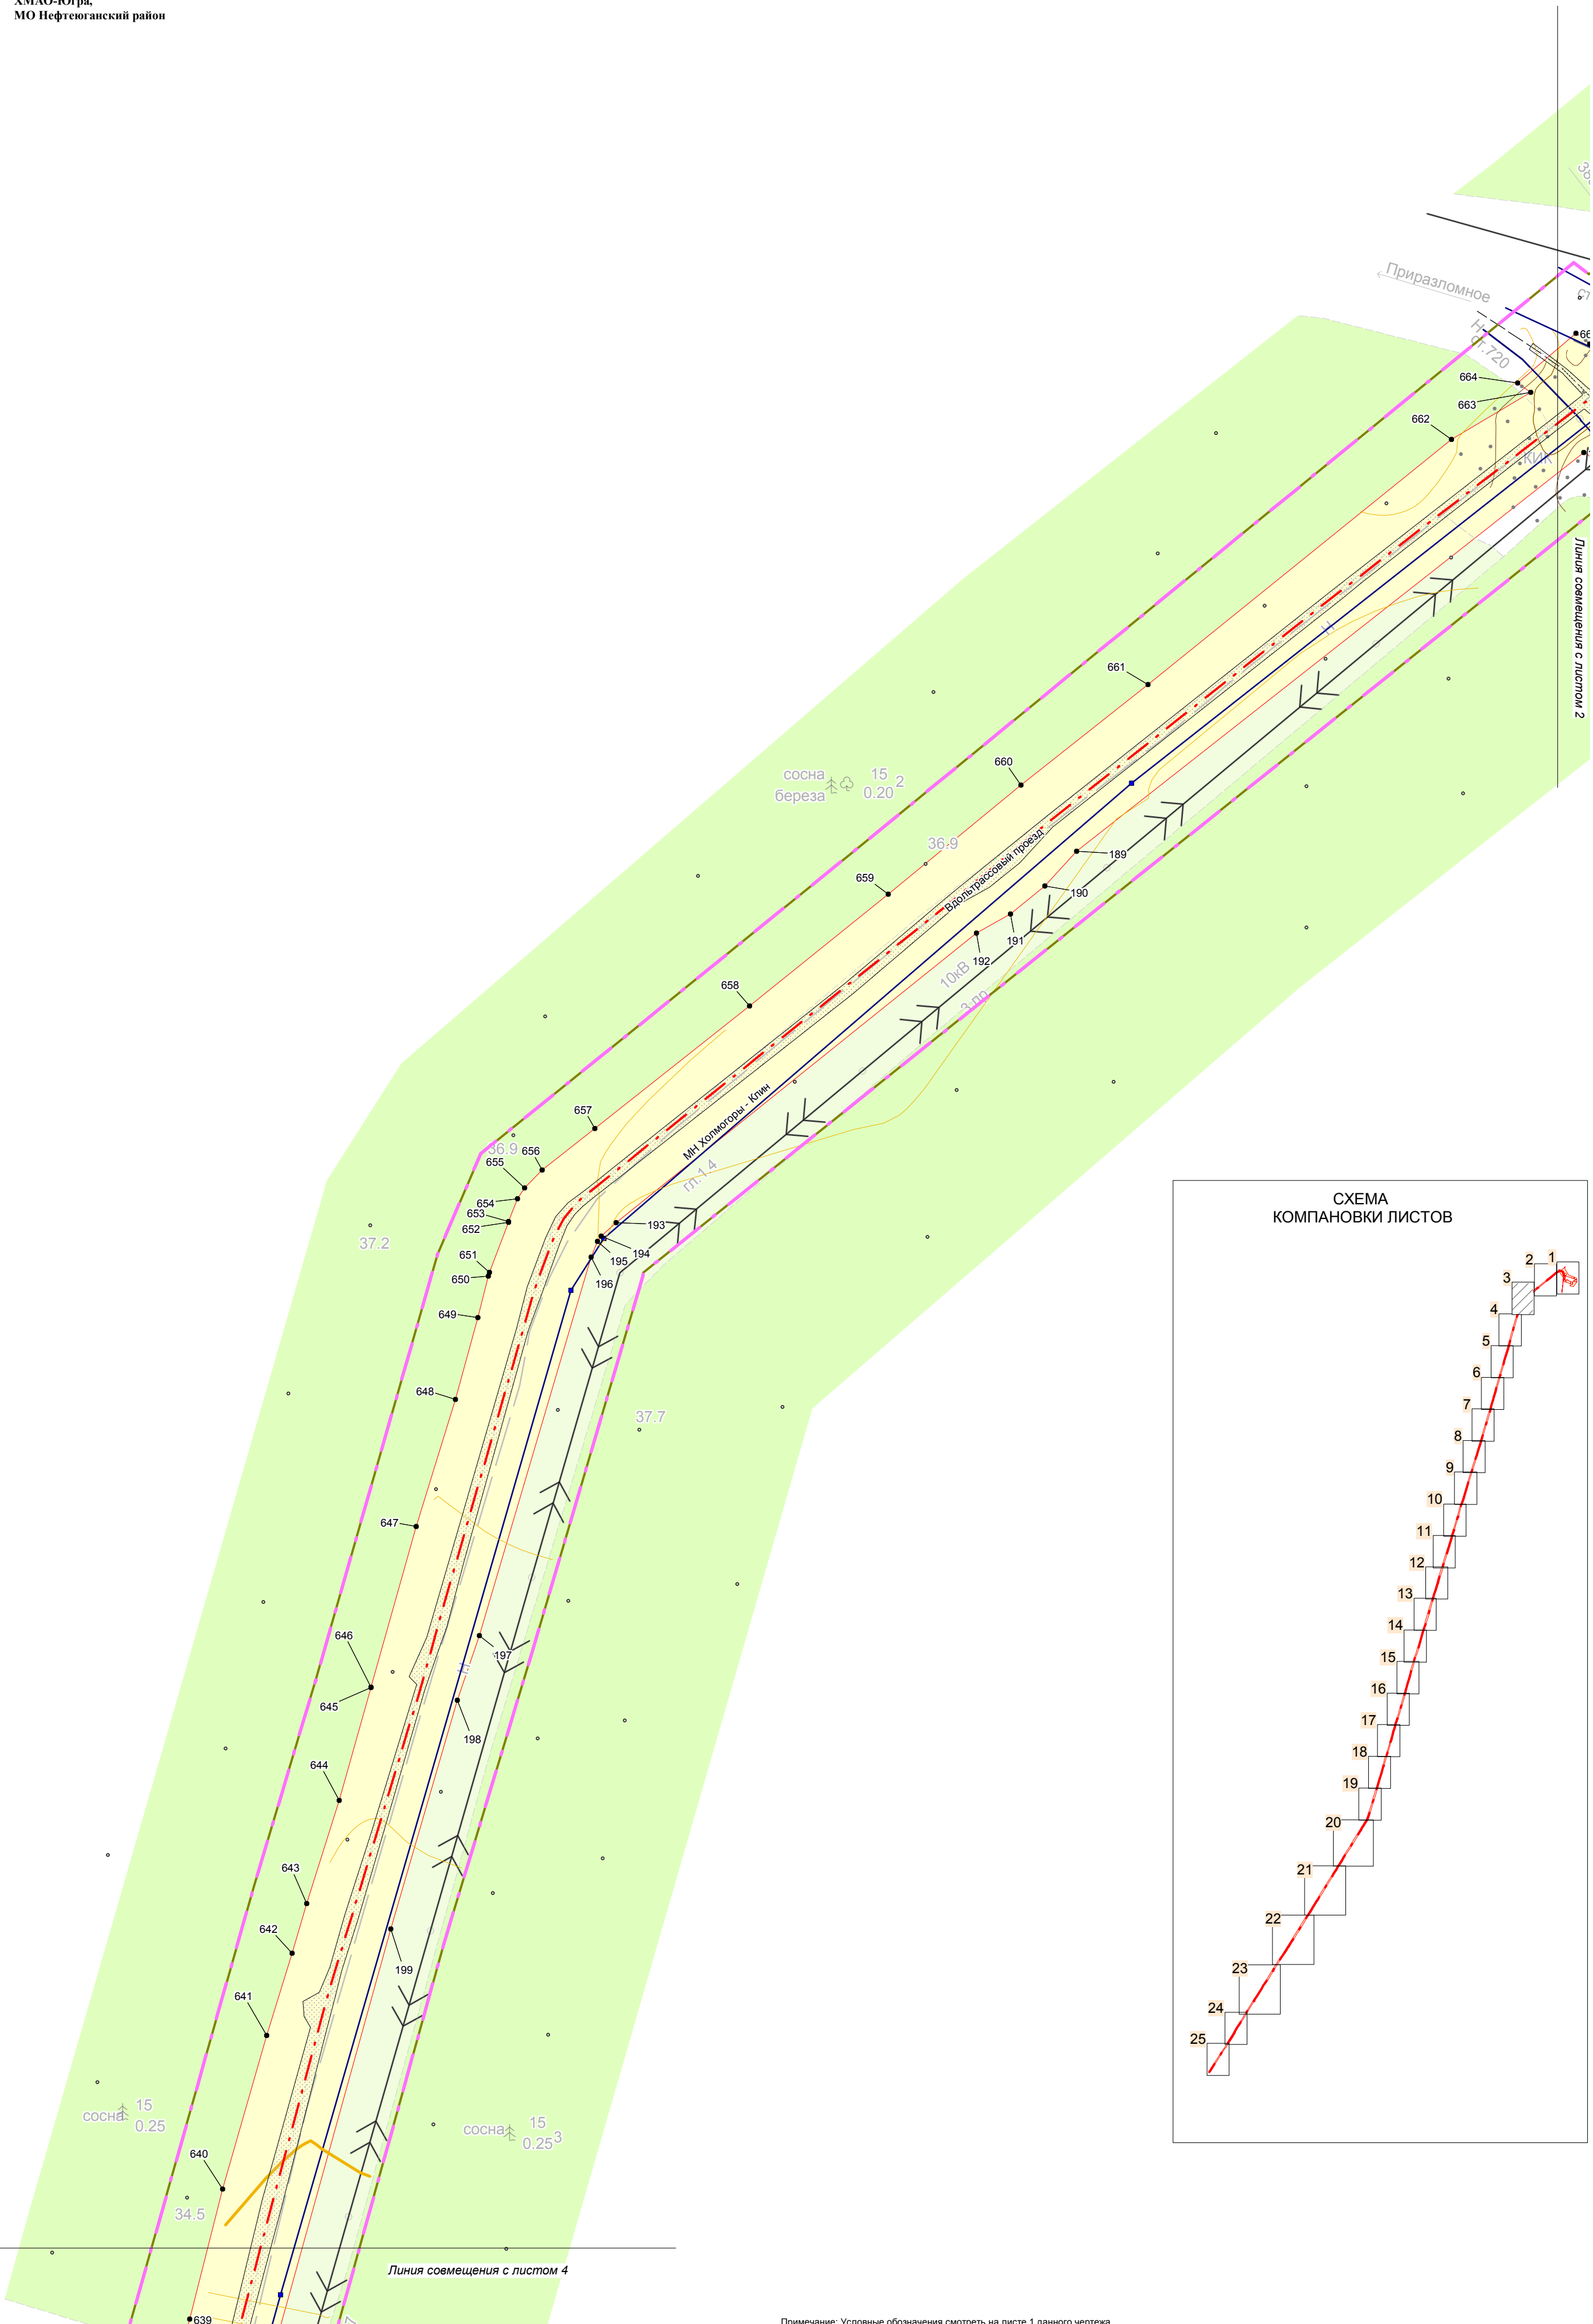

Примечание: Условные обозначения смотреть на листе 1 данного чертежа.



							380-19-942-19-1-ППТ.1	Лист
								3
Изм.	Кол.уч	Лист	№ док.	Подп.	Дата			

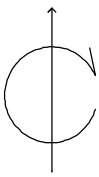

ЧЕРТЕЖ КРАСНЫХ ЛИНИЙ
ЧЕРТЕЖ ГРАНИЦ ЗОН ПЛАНИРУЕМОГО РАЗМЕЩЕНИЯ ЛИНЕЙНЫХ ОБЪЕКТОВ

МАСШТАБ 1:2000

ХМАО-Югра,
МО Нефтеюганский район

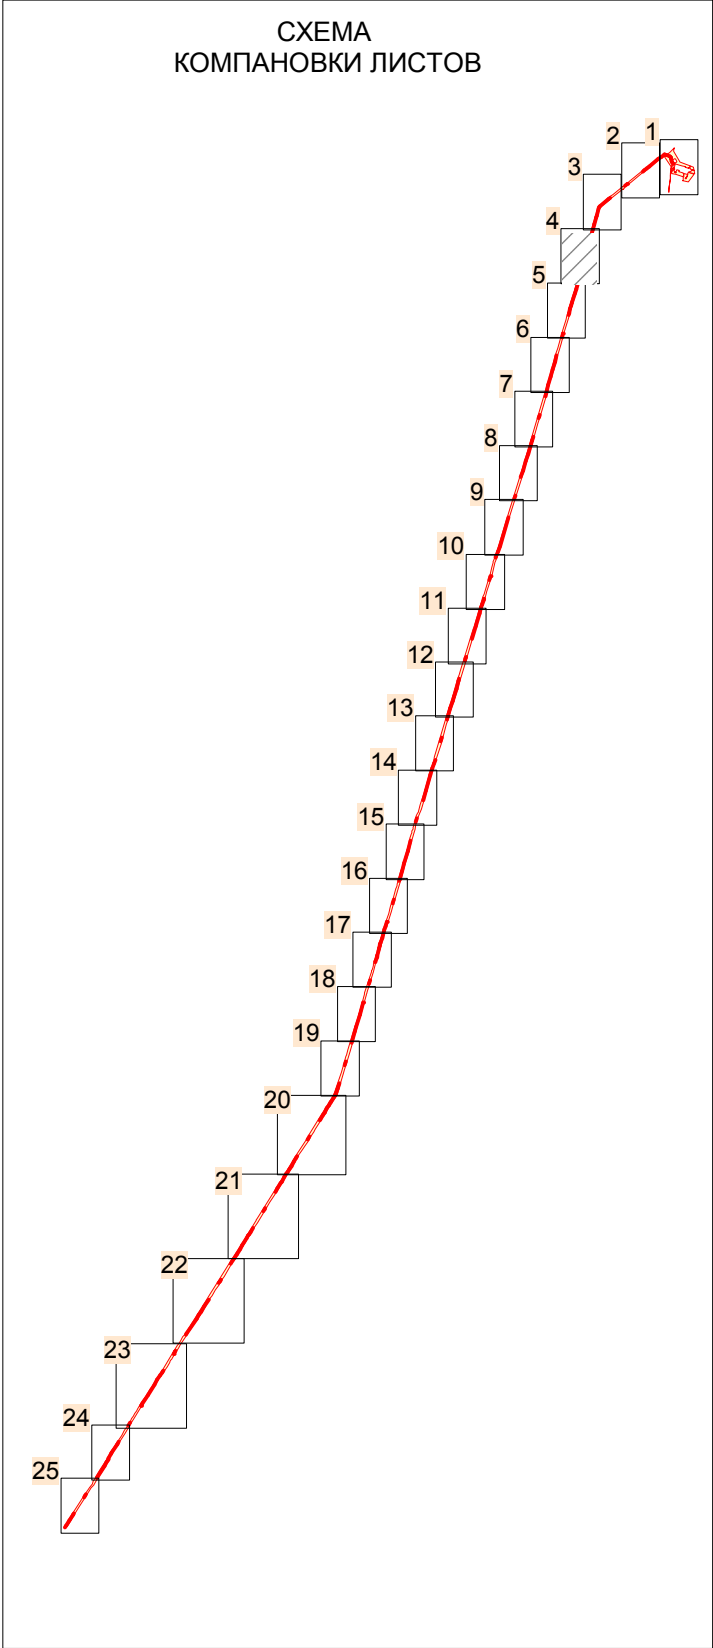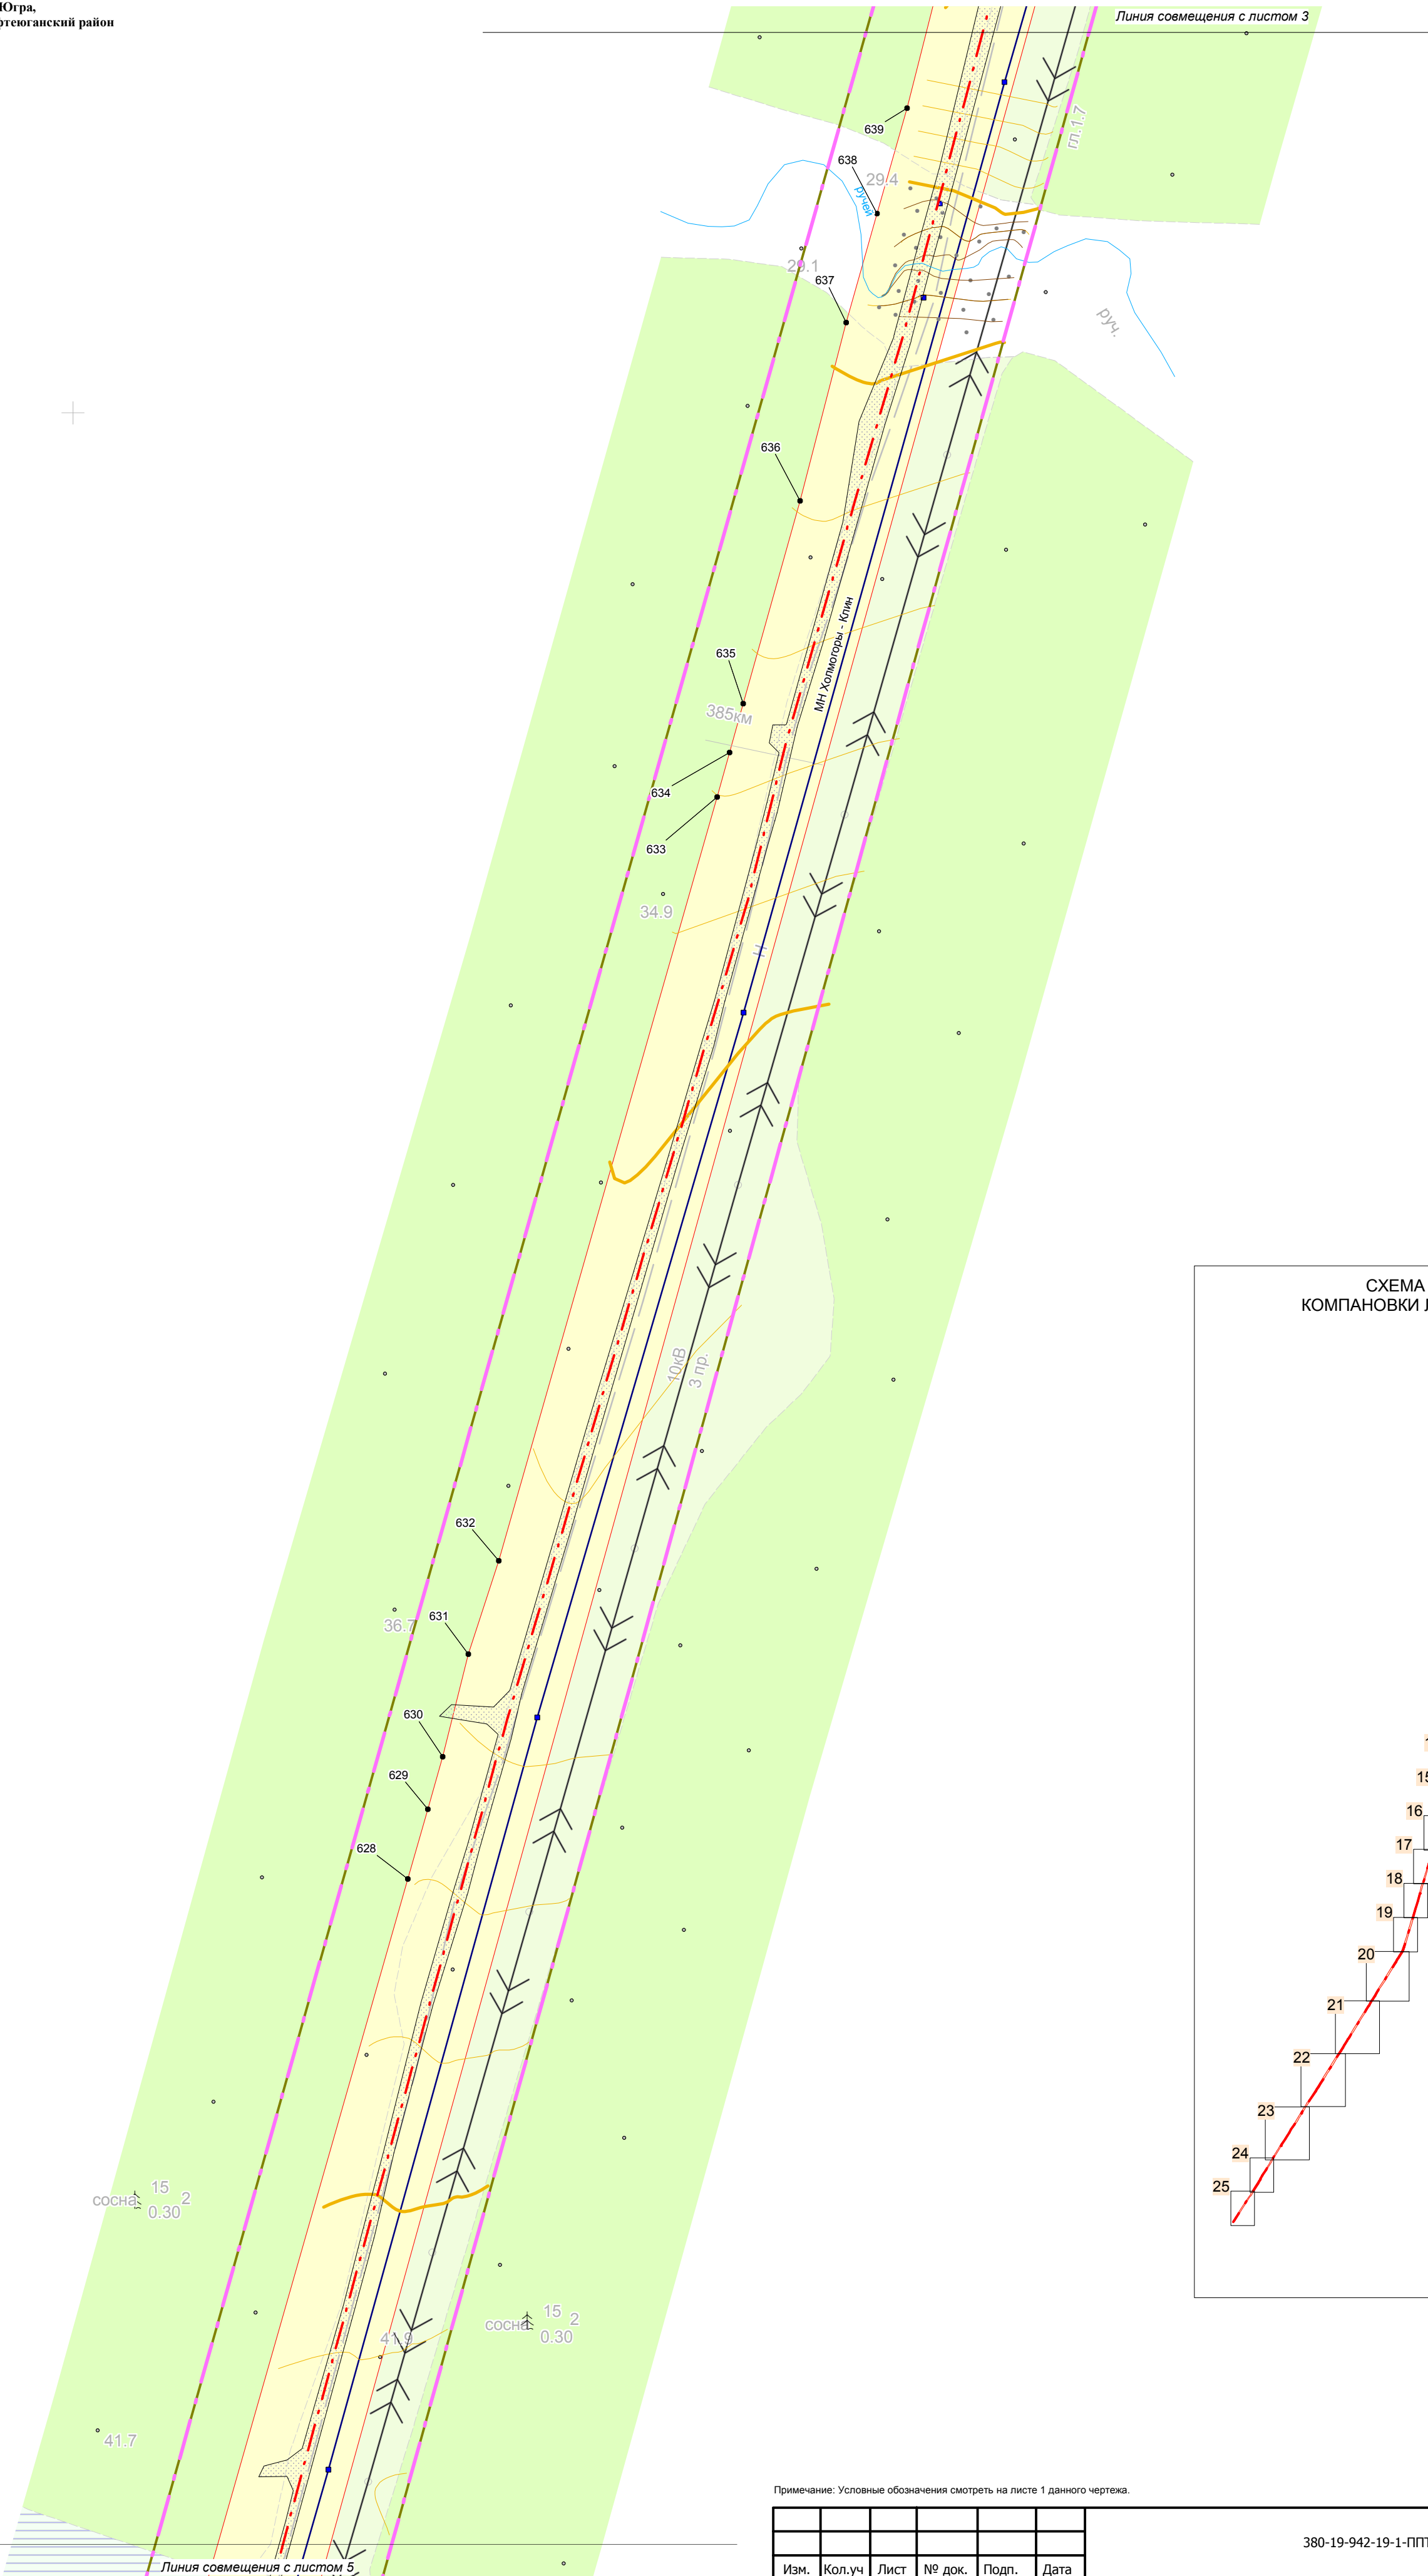


Примечание: Условные обозначения смотреть на листе 1 данного чертежа.

Изм.	Кол.уч	Лист	№ док.	Подп.	Дата

380-19-942-19-1-ППТ.1

Лист



4

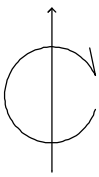

ЧЕРТЕЖ КРАСНЫХ ЛИНИЙ
ЧЕРТЕЖ ГРАНИЦ ЗОН ПЛАНИРУЕМОГО РАЗМЕЩЕНИЯ ЛИНЕЙНЫХ ОБЪЕКТОВ

МАСШТАБ 1:2000

ХМАО-Югра,
МО Нефтеюганский район

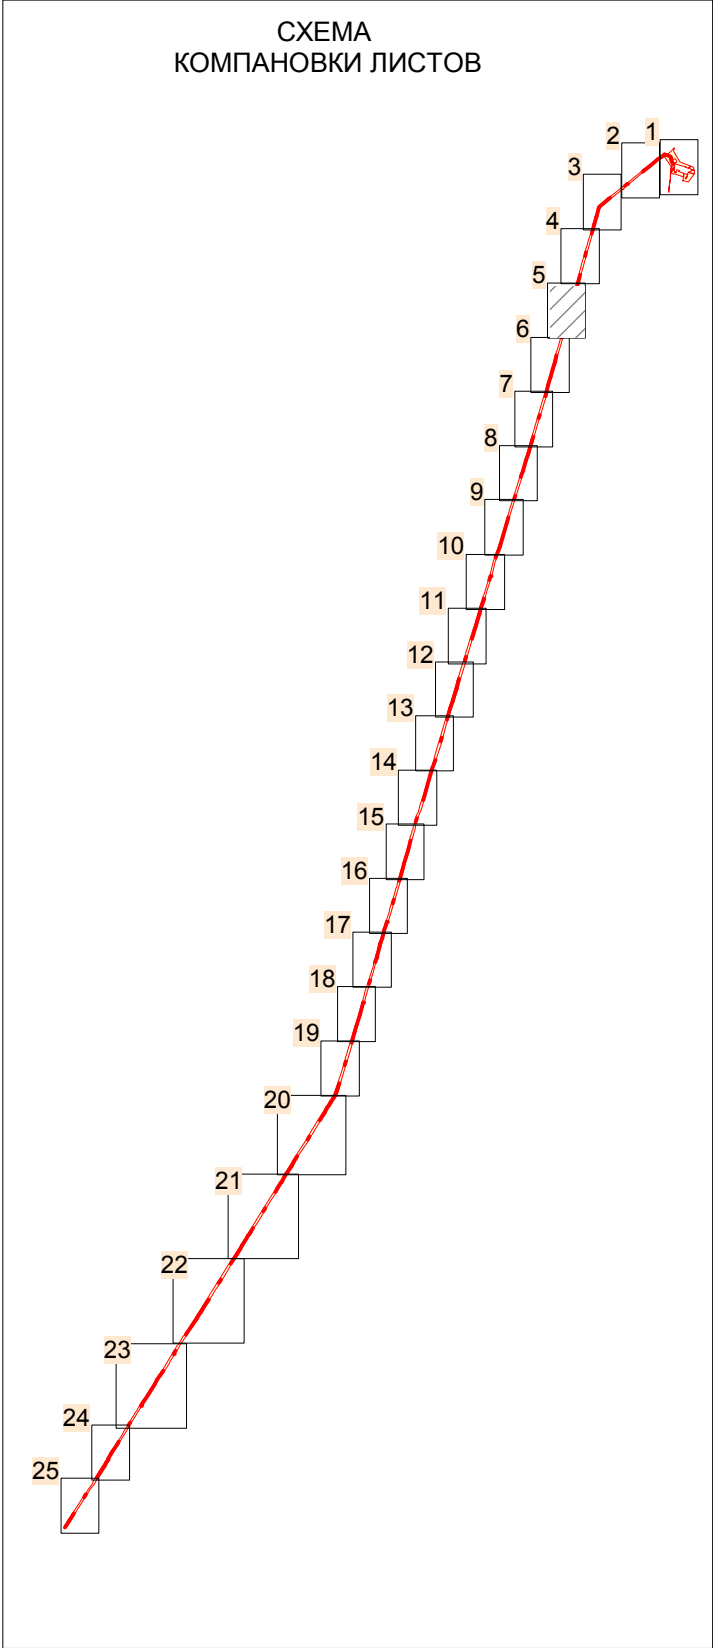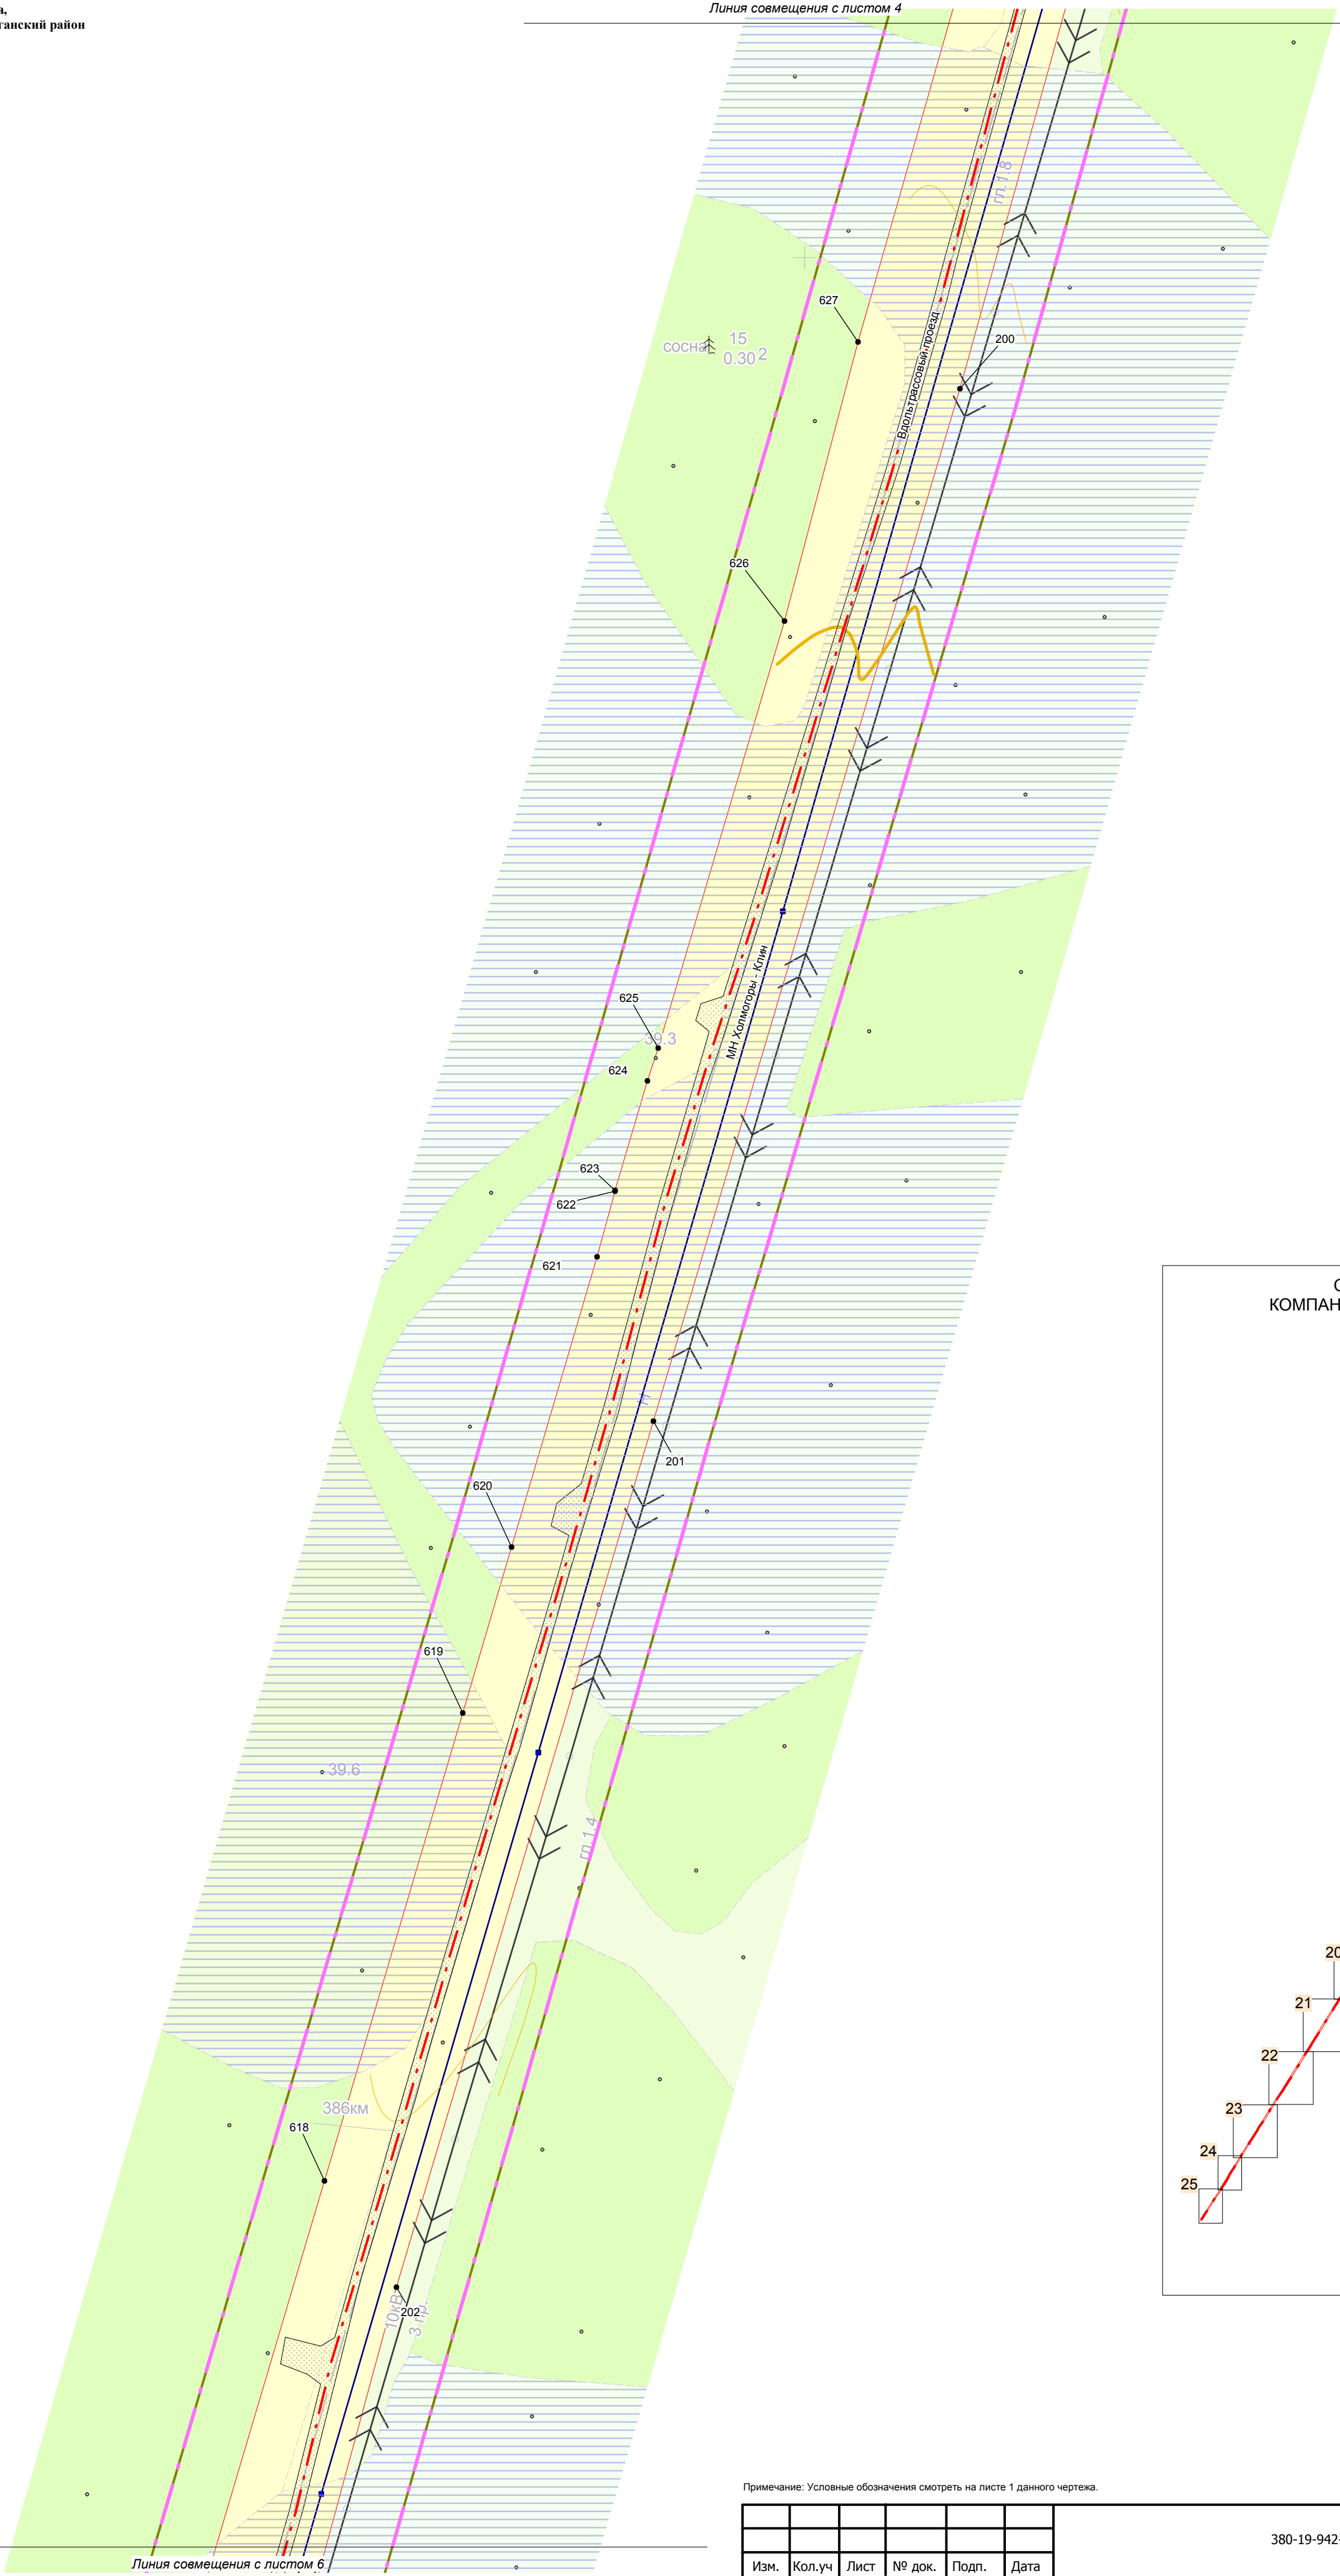

Примечание: Условные обозначения смотреть на листе 1 данного чертежа.


Изм.	Кол.уч	Лист	№ док.	Подп.	Дата

380-19-942-19-1-ППТ.1

Лист

5



Формат А2

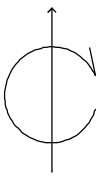

ЧЕРТЕЖ КРАСНЫХ ЛИНИЙ
ЧЕРТЕЖ ГРАНИЦ ЗОН ПЛАНИРУЕМОГО РАЗМЕЩЕНИЯ ЛИНЕЙНЫХ ОБЪЕКТОВ

МАСШТАБ 1:2000

ХМАО-Югра,
МО Нефтеюганский район

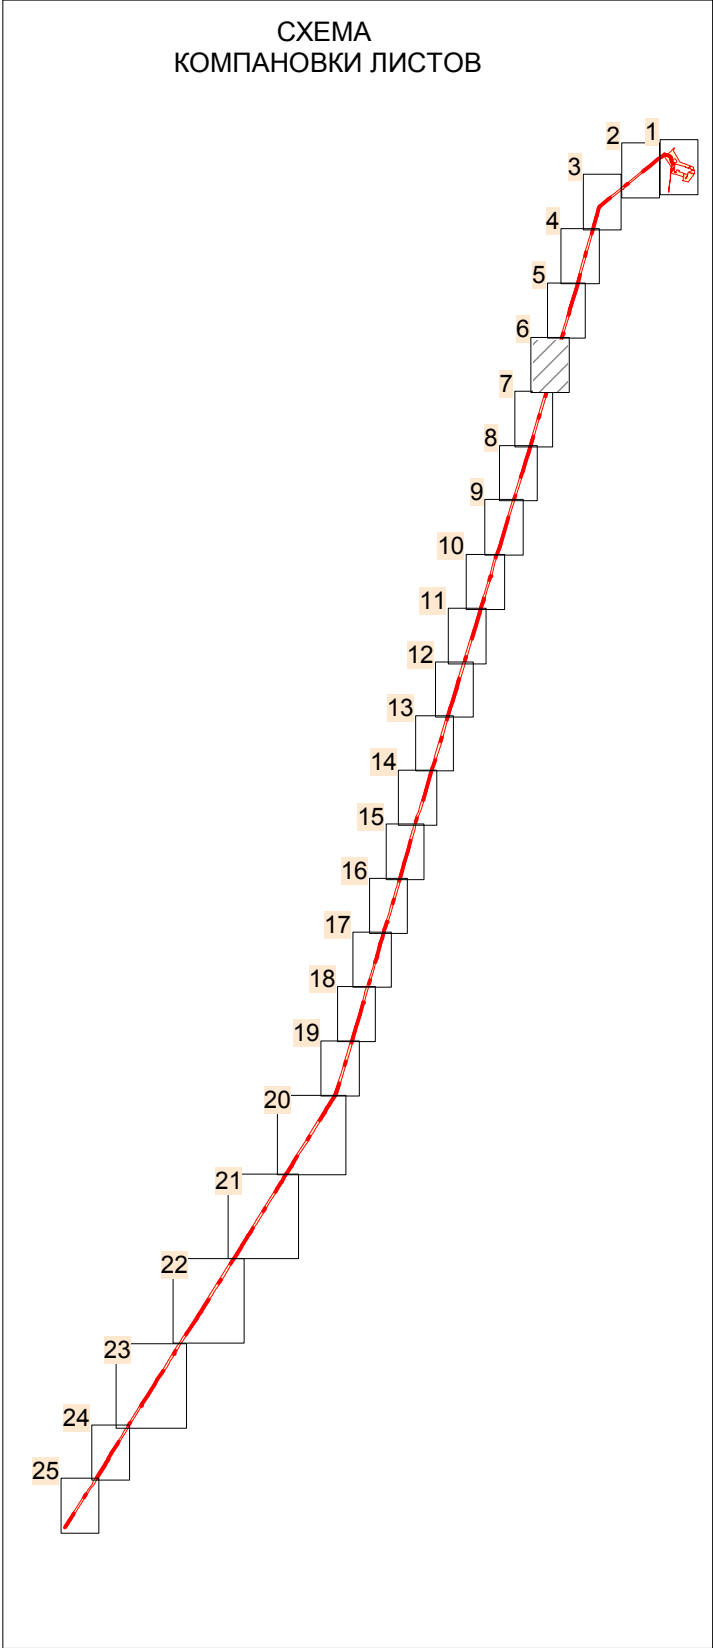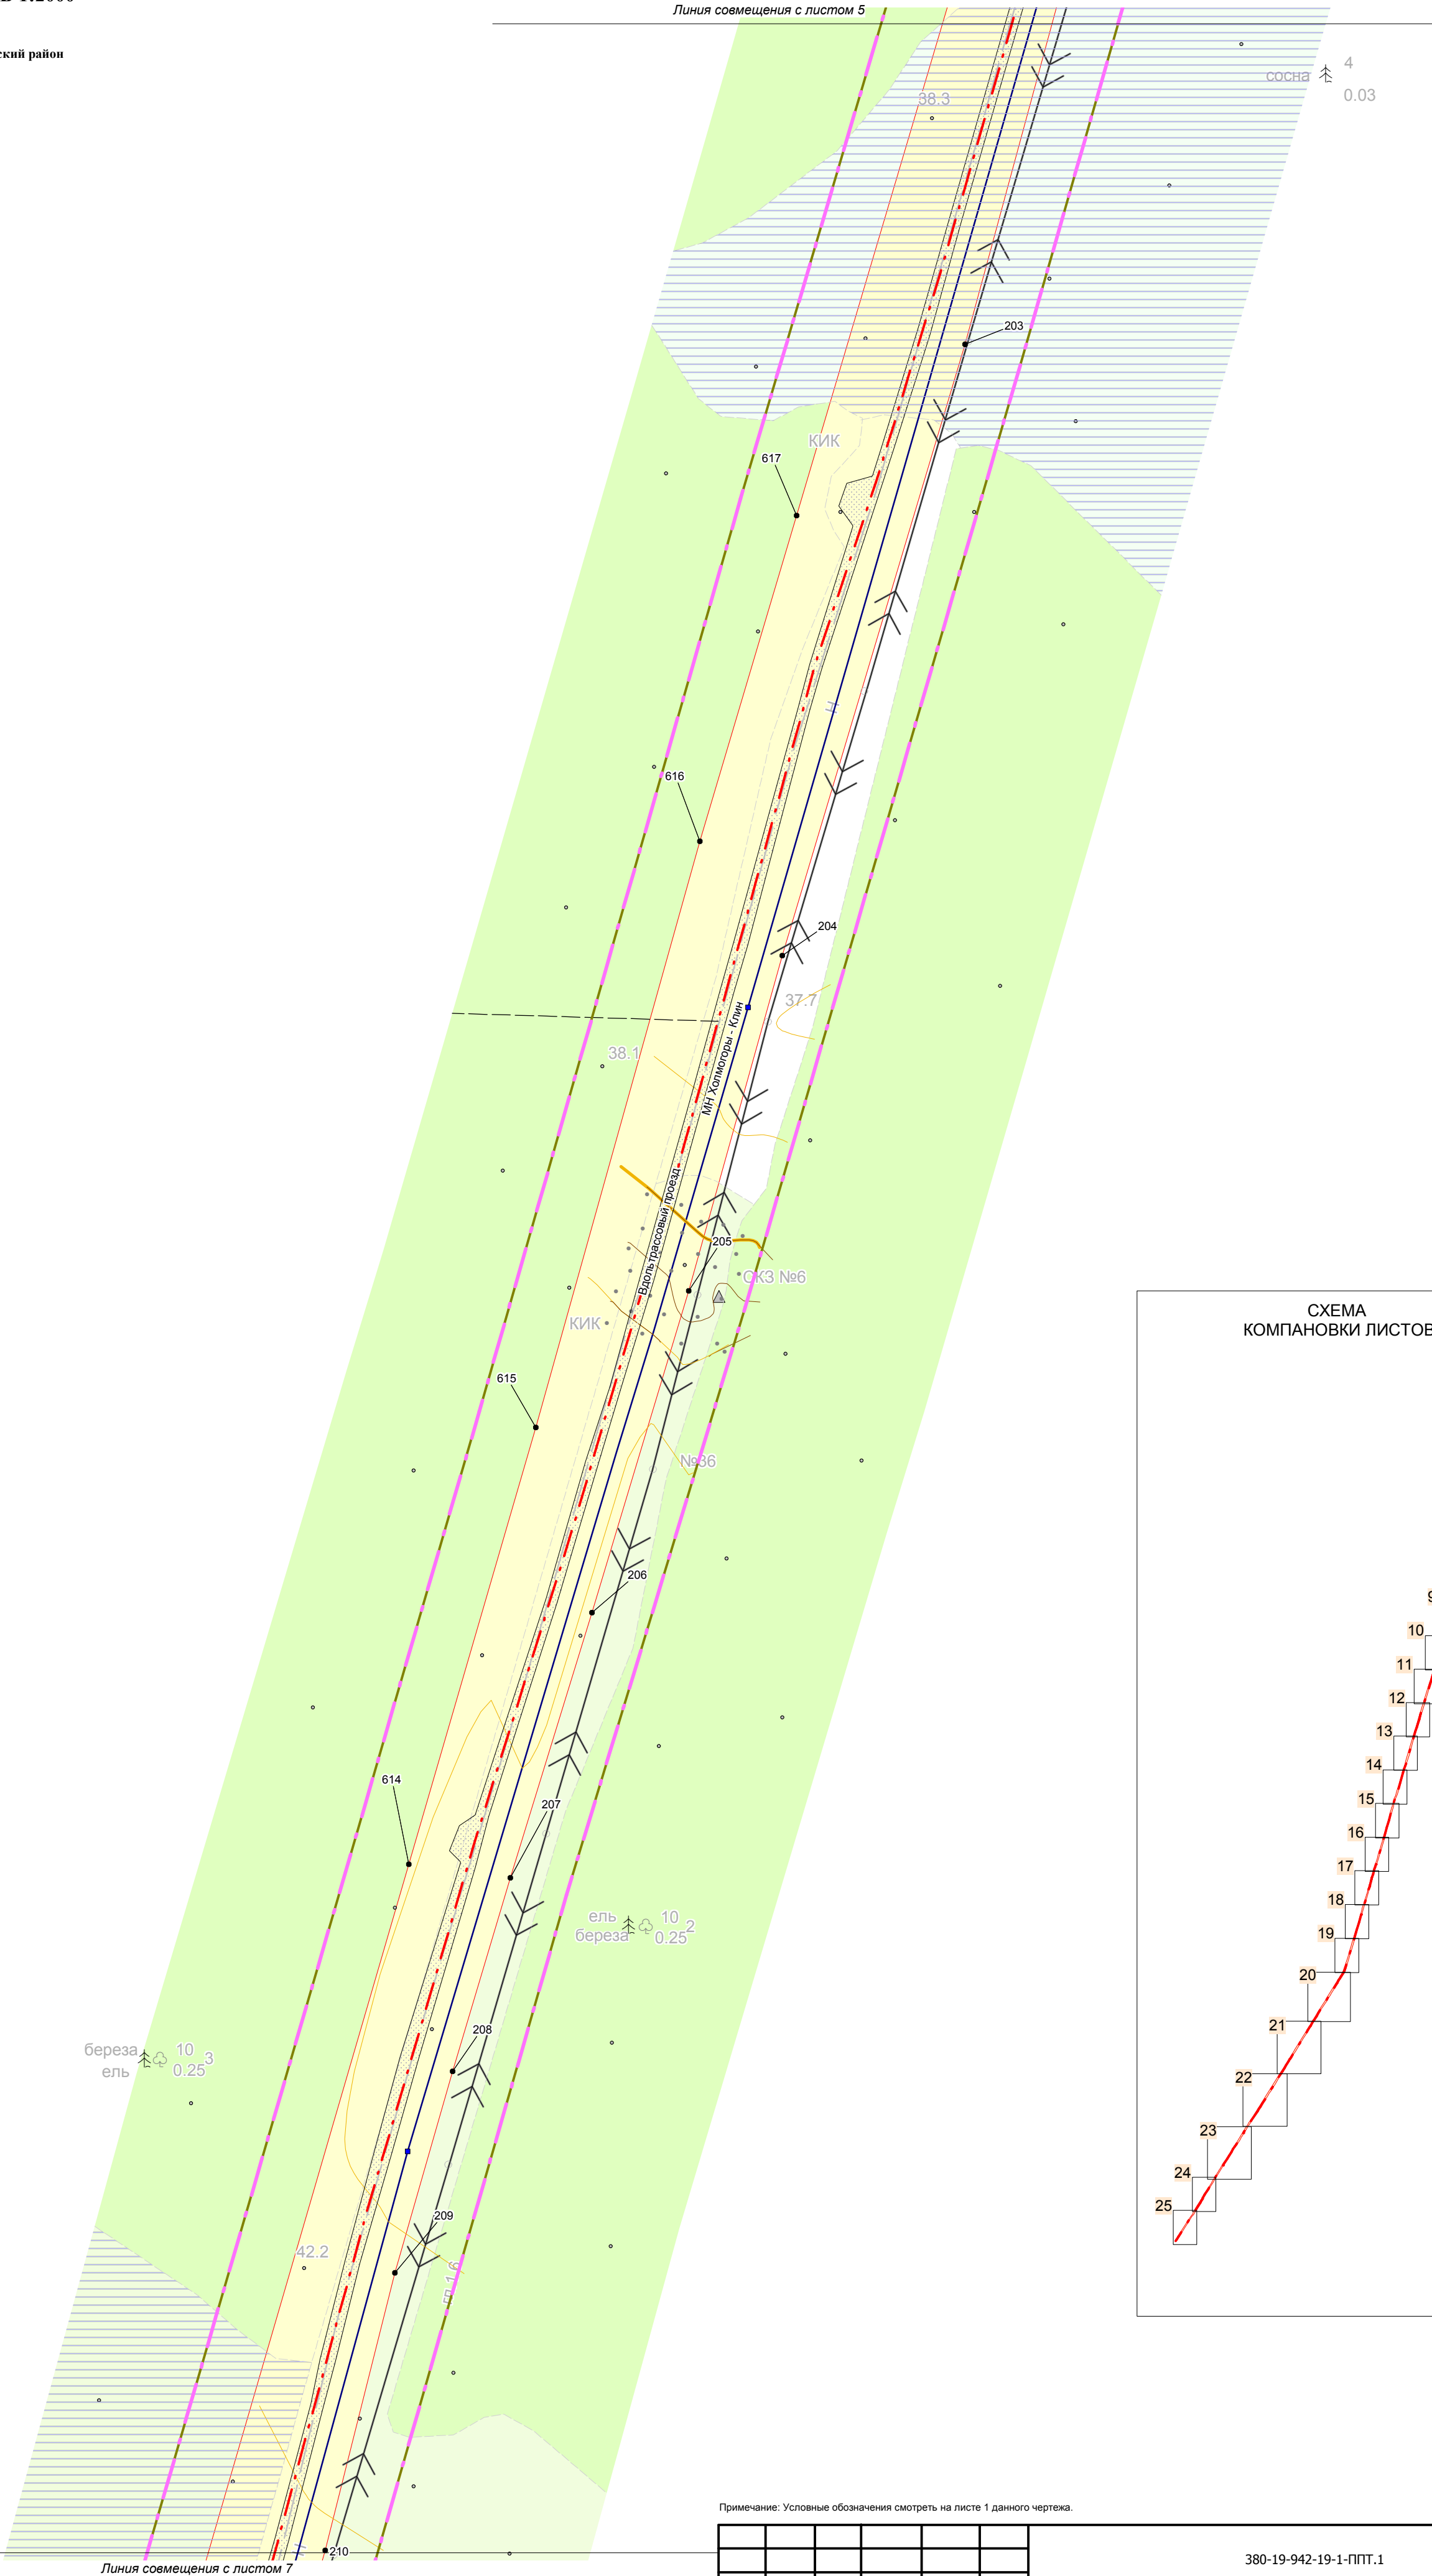

Примечание: Условные обозначения смотреть на листе 1 данного чертежа.


Изм.	Кол.уч	Лист	№ док.	Подп.	Дата

380-19-942-19-1-ППТ.1

Лист

6

Формат А2

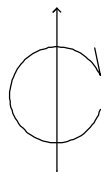

ЧЕРТЕЖ КРАСНЫХ ЛИНИЙ
ЧЕРТЕЖ ГРАНИЦ ЗОН ПЛАНИРУЕМОГО РАЗМЕЩЕНИЯ ЛИНЕЙНЫХ ОБЪЕКТОВ

МАСШТАБ 1:2000

ХМАО-Югра,
МО Нефтеюганский район

Линия совмещения с листом 8

Примечание: Условные обозначения смотреть на листе 1 данного чертежа.



Изм.	Кол.уч	Лист	№ док.	Подп.	Дата


380-19-942-19-1-ППТ.1

Лист

7

Формат А2

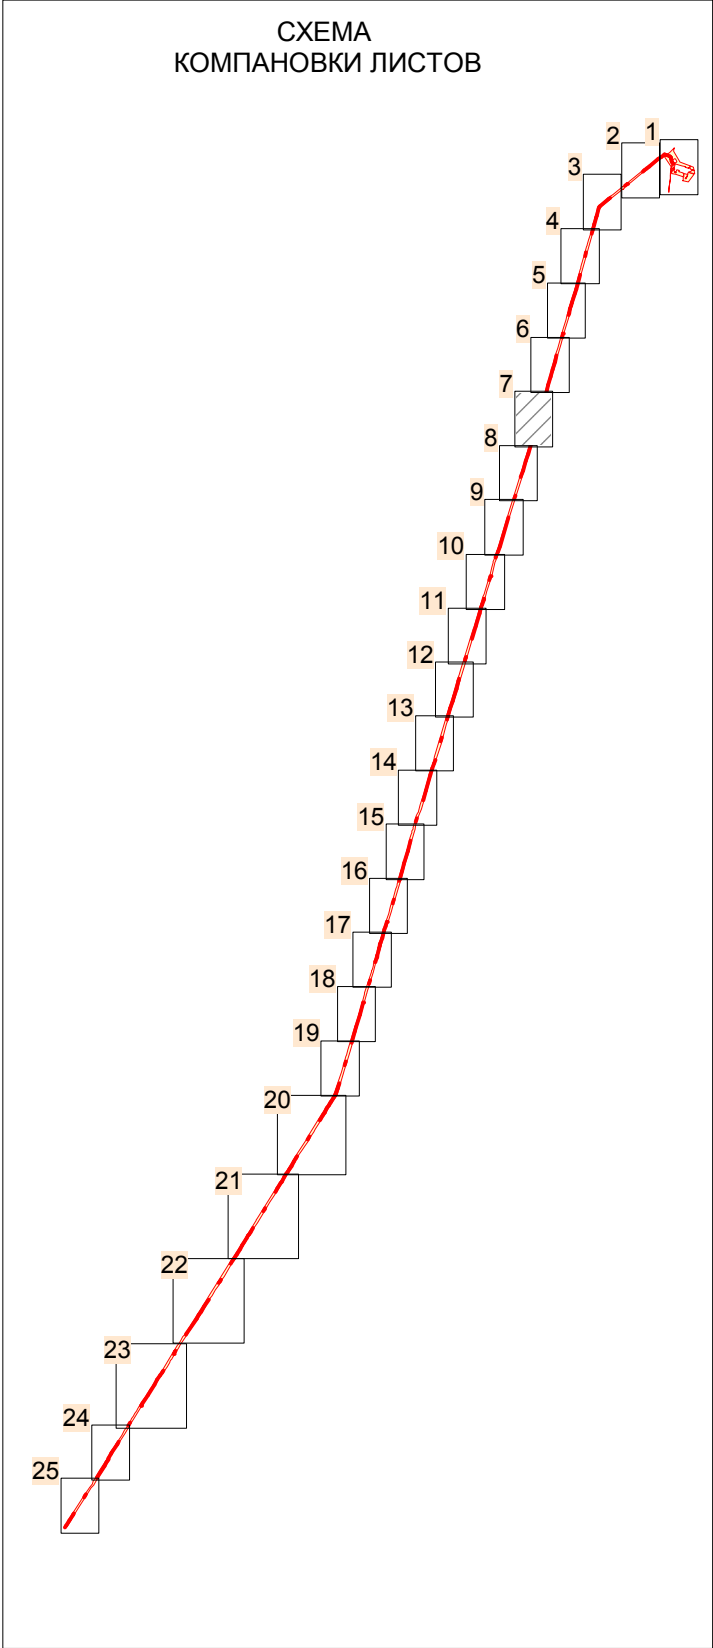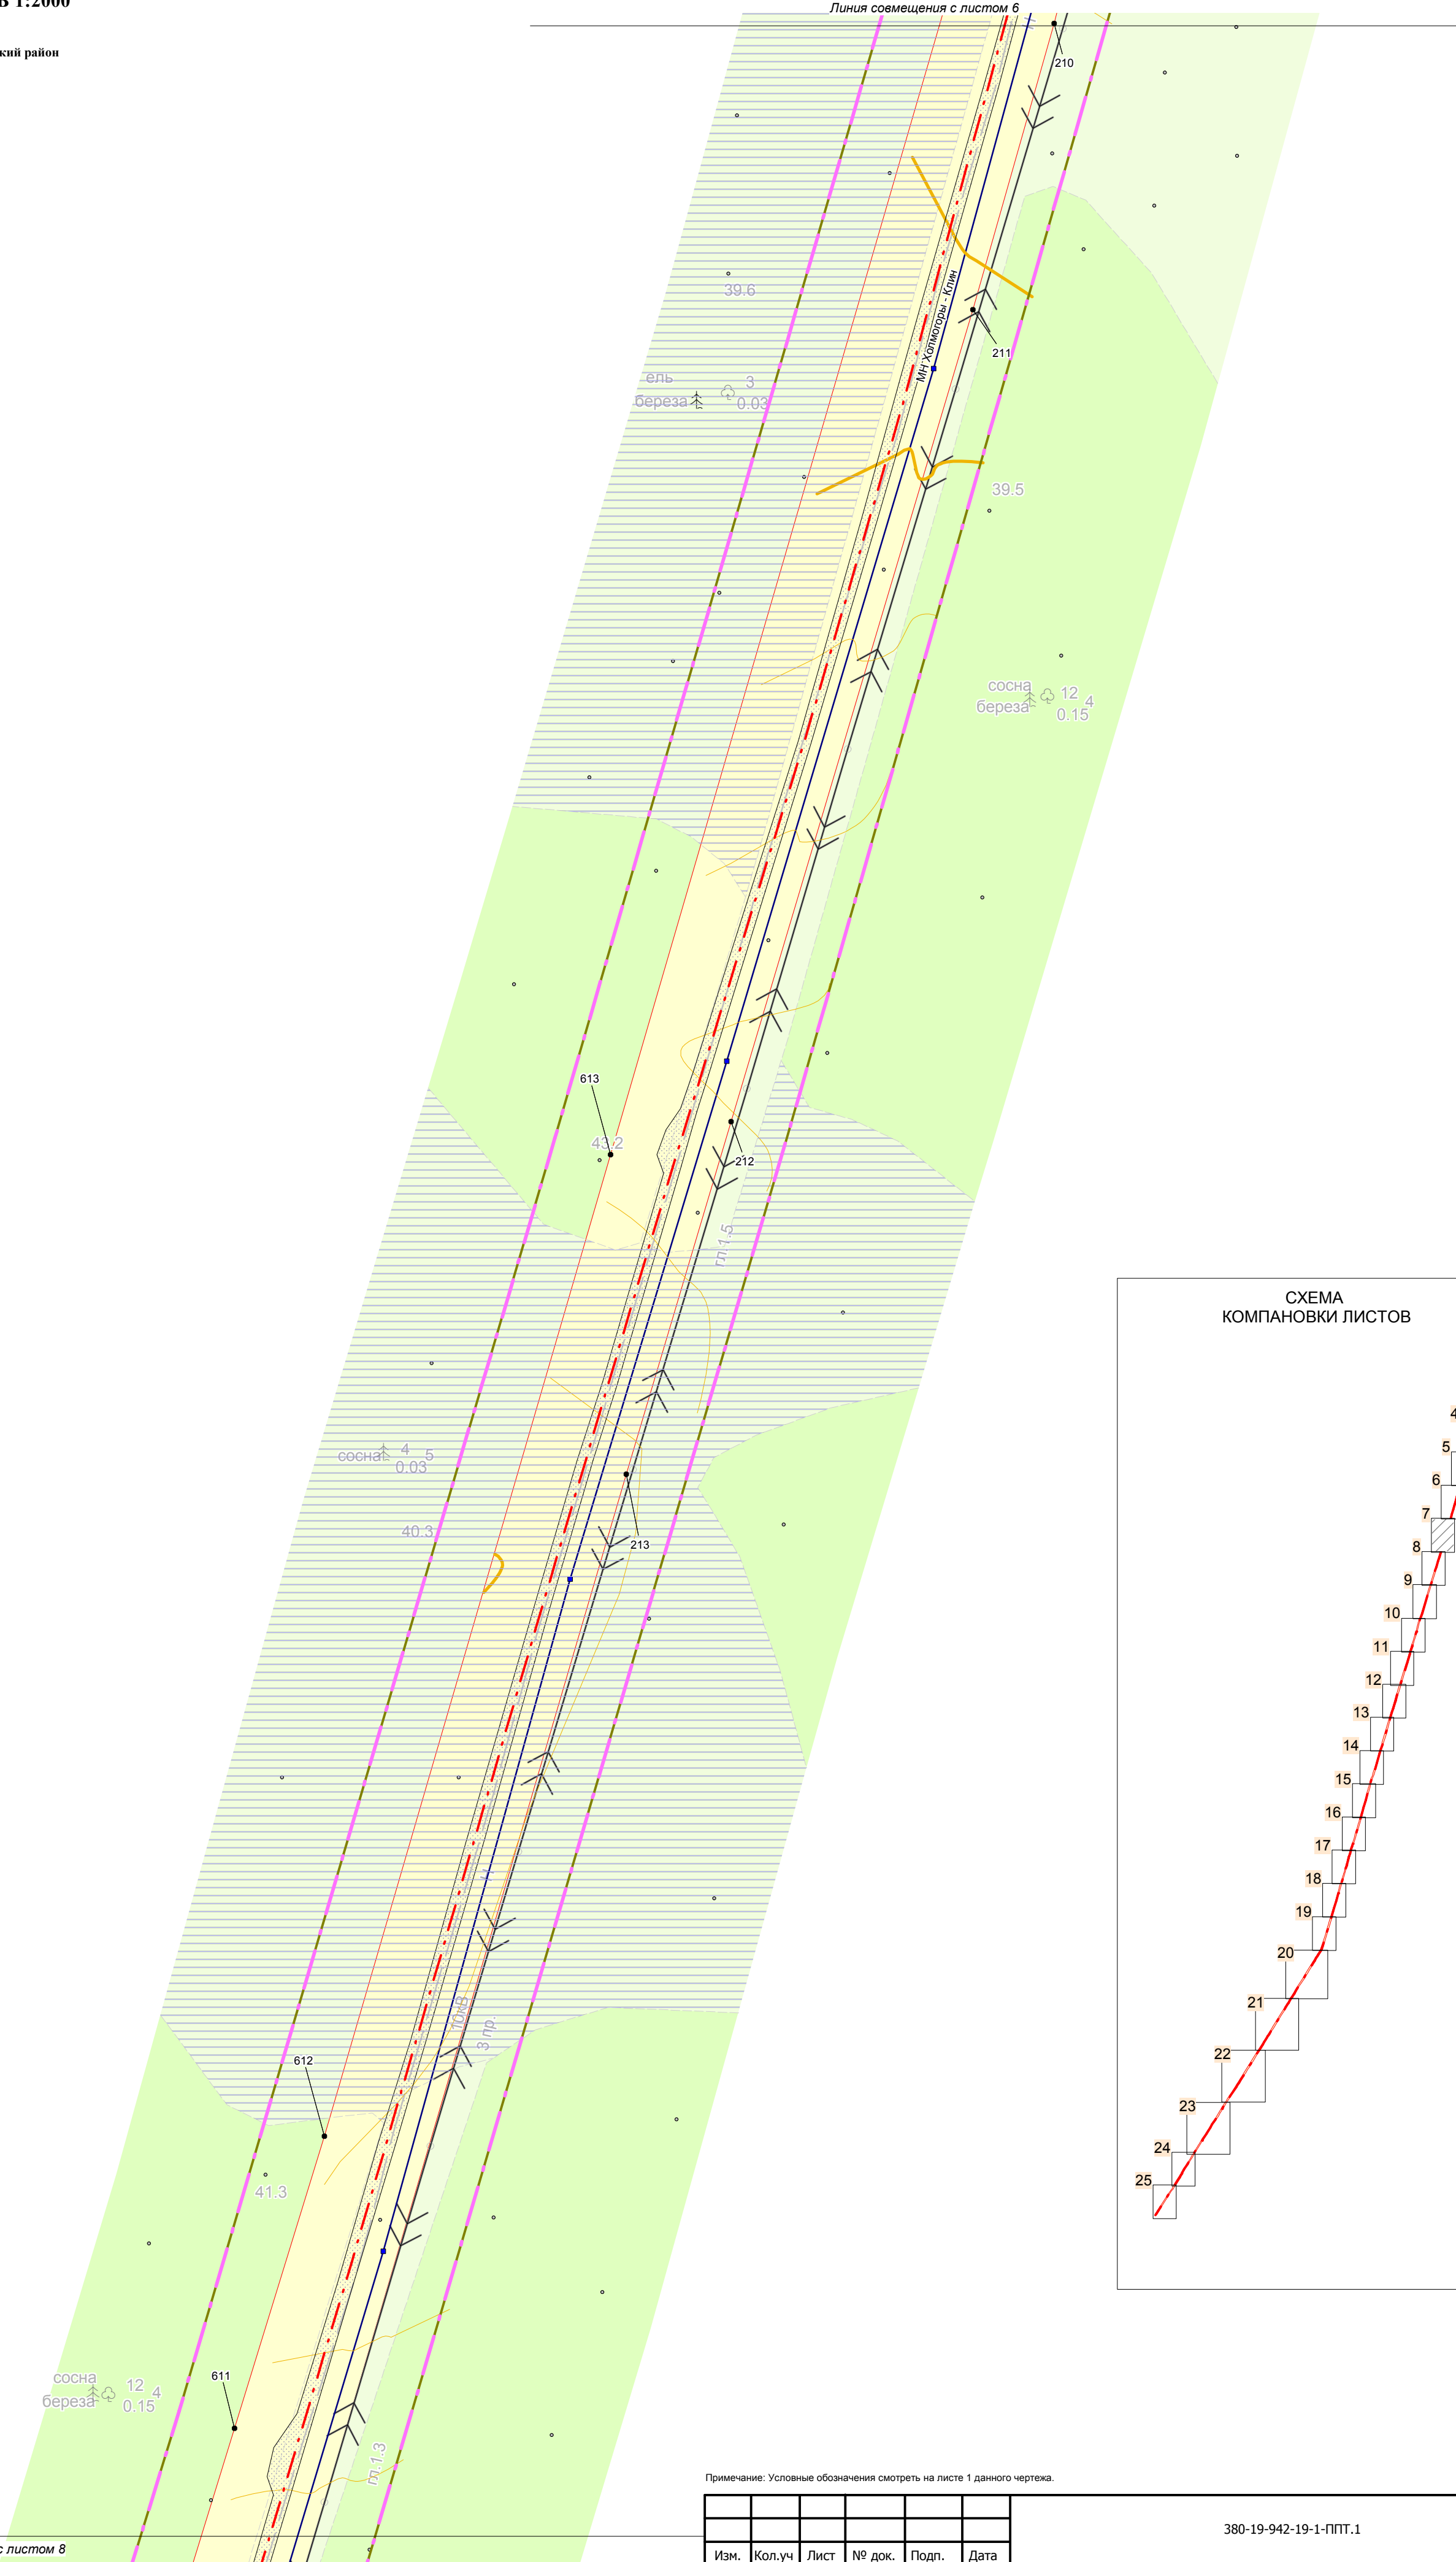

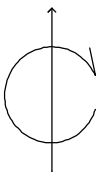


ЧЕРТЕЖ КРАСНЫХ ЛИНИЙ
ЧЕРТЕЖ ГРАНИЦ ЗОН ПЛАНИРУЕМОГО РАЗМЕЩЕНИЯ ЛИНЕЙНЫХ ОБЪЕКТОВ

МАСШТАБ 1:2000

ХМАО-Югра,
МО Нефтеюганский район



СХЕМА
КОМПАНОВКИ ЛИСТОВ

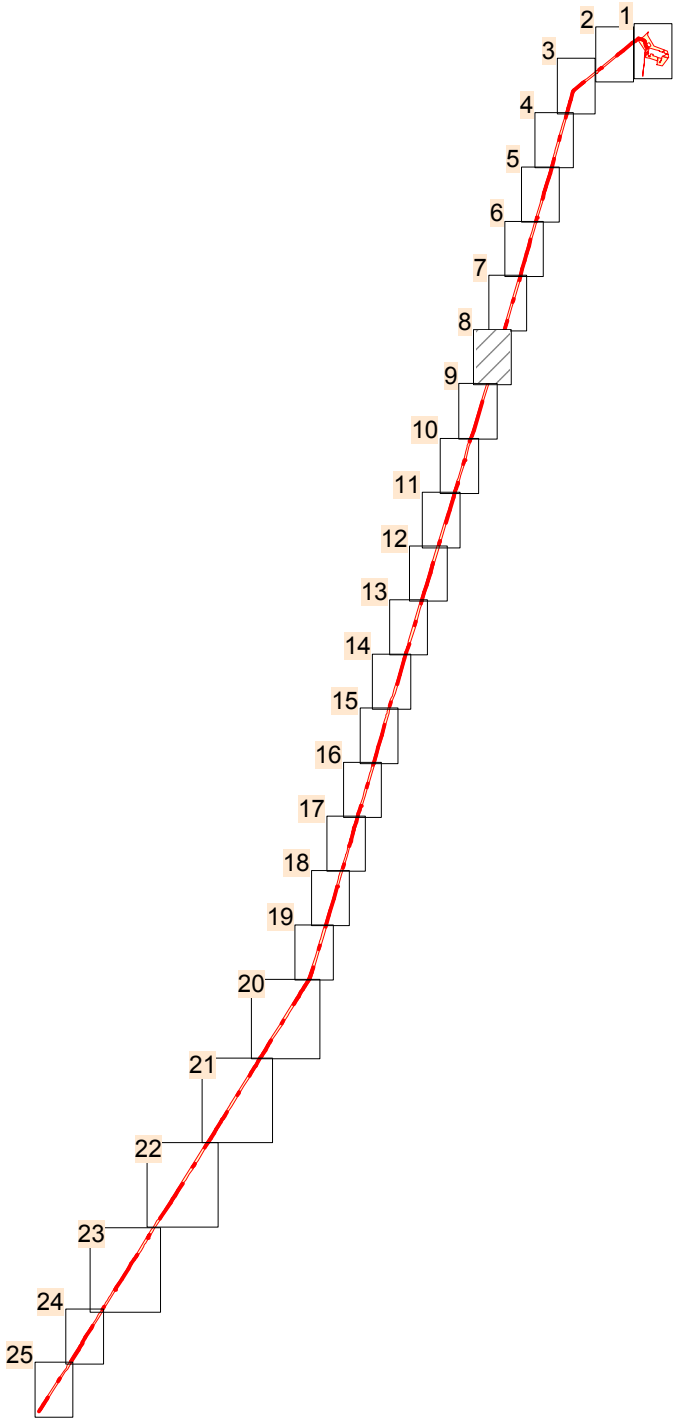


Примечание: Условные обозначения смотреть на листе 1 данного чертежа.

Изм.	Кол.уч	Лист	№ док.	Подп.	Дата

380-19-942-19-1-ППТ.1

Лист

8

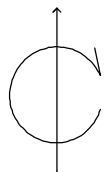


ЧЕРТЕЖ КРАСНЫХ ЛИНИЙ
ЧЕРТЕЖ ГРАНИЦ ЗОН ПЛАНИРУЕМОГО РАЗМЕЩЕНИЯ ЛИНЕЙНЫХ ОБЪЕКТОВ

МАСШТАБ 1:2000

ХМАО-Югра,
МО Нефтеюганский район

Линия совмещения с листом 8

№23
Правдинская-Северо-Салымская

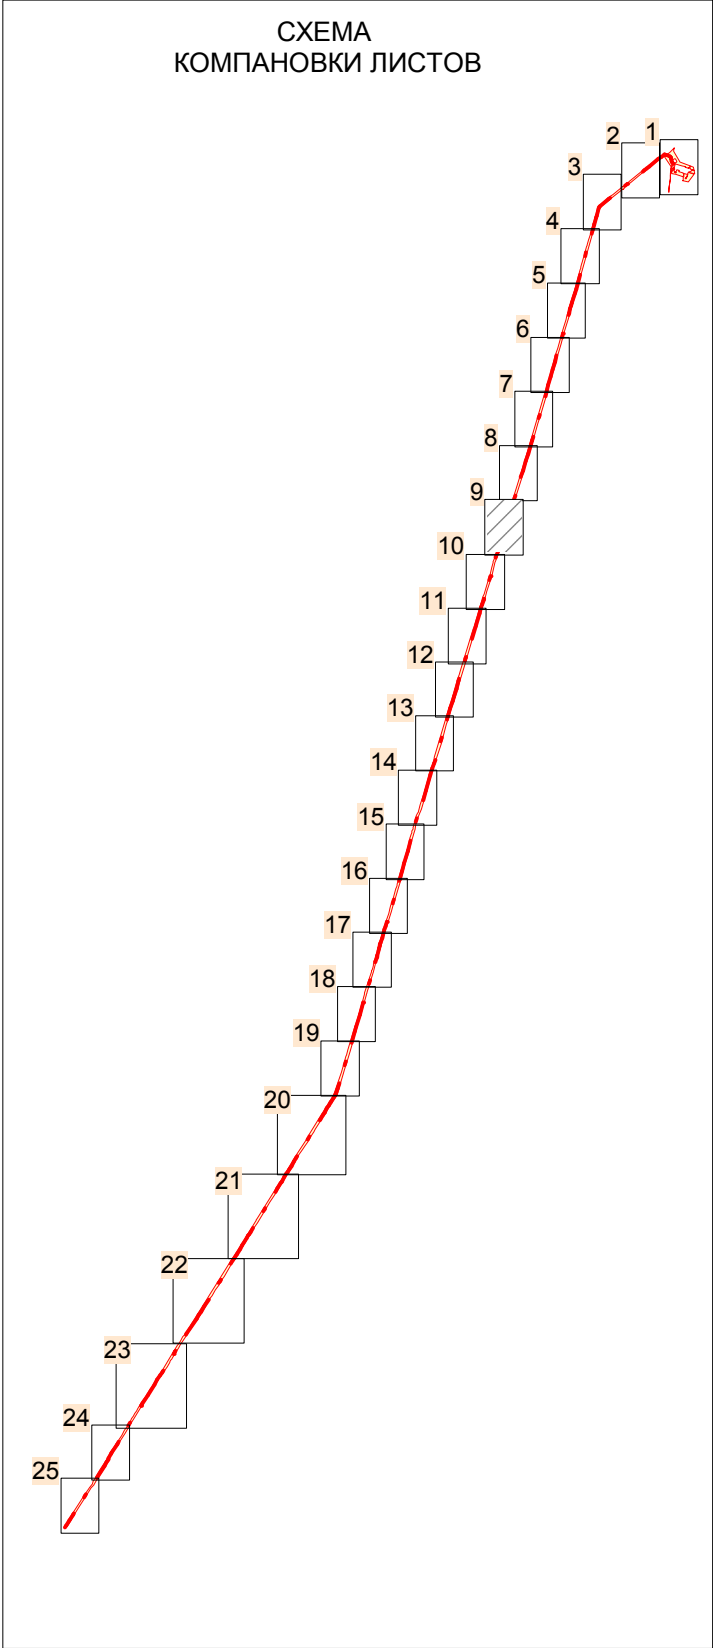

Примечание: Условные обозначения смотреть на листе 1 данного чертежа.


Изм.	Кол.уч	Лист	№ док.	Подп.	Дата

380-19-942-19-1-ППТ.1

Лист

9

Формат А2

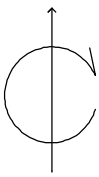

ЧЕРТЕЖ КРАСНЫХ ЛИНИЙ
ЧЕРТЕЖ ГРАНИЦ ЗОН ПЛАНИРУЕМОГО РАЗМЕЩЕНИЯ ЛИНЕЙНЫХ ОБЪЕКТОВ

МАСШТАБ 1:2000

ХМАО-Югра,
МО Нефтеюганский район

Линия совмещения с листом 9

+

Линия совмещения с листом 11

Примечание: Условные обозначения смотреть на листе 1 данного чертежа.

Изм.	Кол.уч	Лист	№ док.	Подп.	Дата


380-19-942-19-1-ППТ.1


Лист

10

Формат А2

СХЕМА
КОМПАНОВКИ ЛИСТОВ

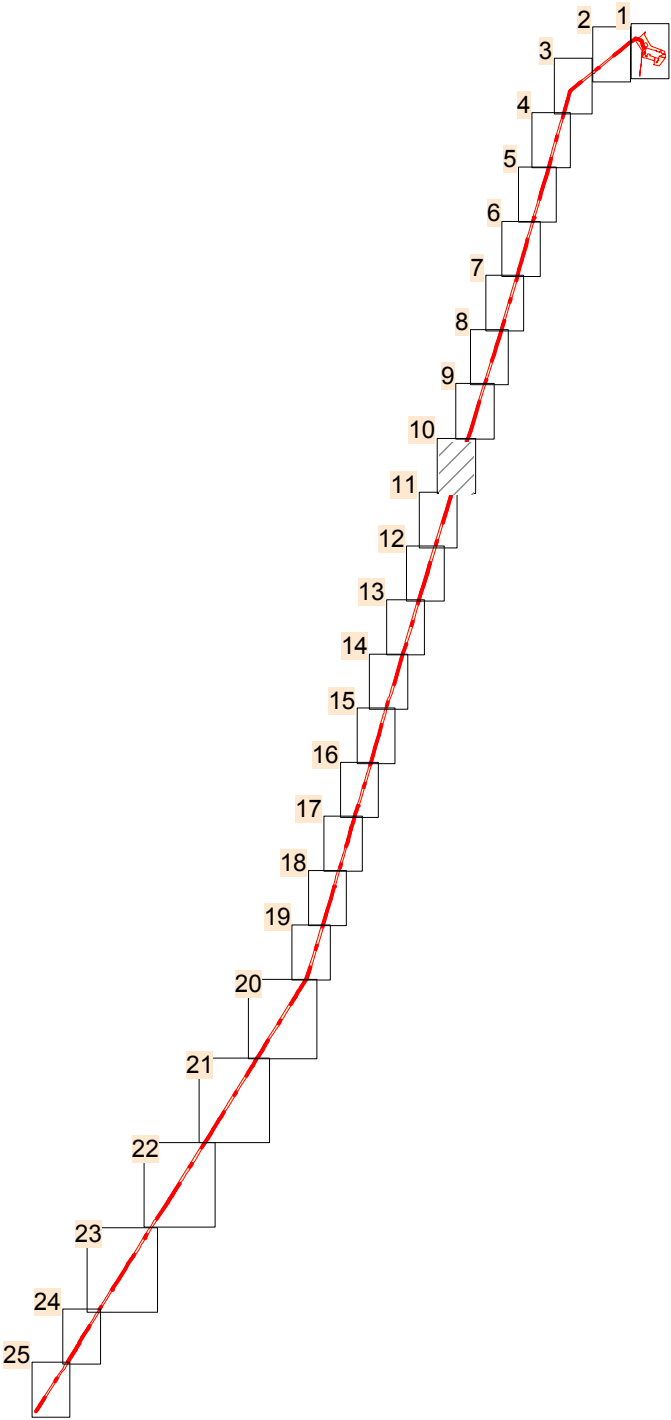

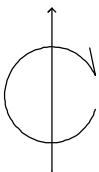

ЧЕРТЕЖ КРАСНЫХ ЛИНИЙ
ЧЕРТЕЖ ГРАНИЦ ЗОН ПЛАНИРУЕМОГО РАЗМЕЩЕНИЯ ЛИНЕЙНЫХ ОБЪЕКТОВ

МАСШТАБ 1:2000

ХМАО-Югра,
МО Нефтеюганский район



Линия совмещения с листом 12

Примечание: Условные обозначения смотреть на листе 1 данного чертежа.

Изм.	Кол.уч	Лист	№ док.	Подп.	Дата


380-19-942-19-1-ППТ.1

Лист

11

Формат А2

СХЕМА
КОМПАНОВКИ ЛИСТОВ

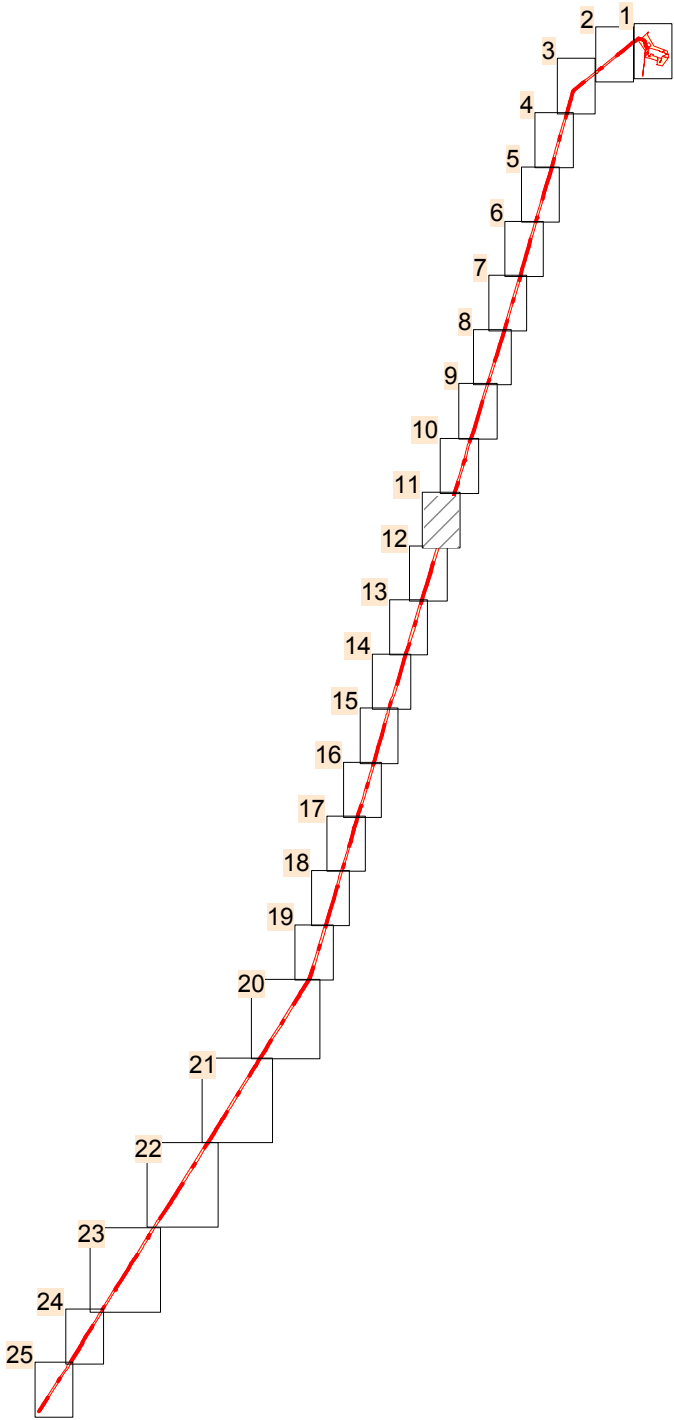

МАСШТАБ 1:2000

**ХМАО-Югра,
МО Нефтеюганский район**


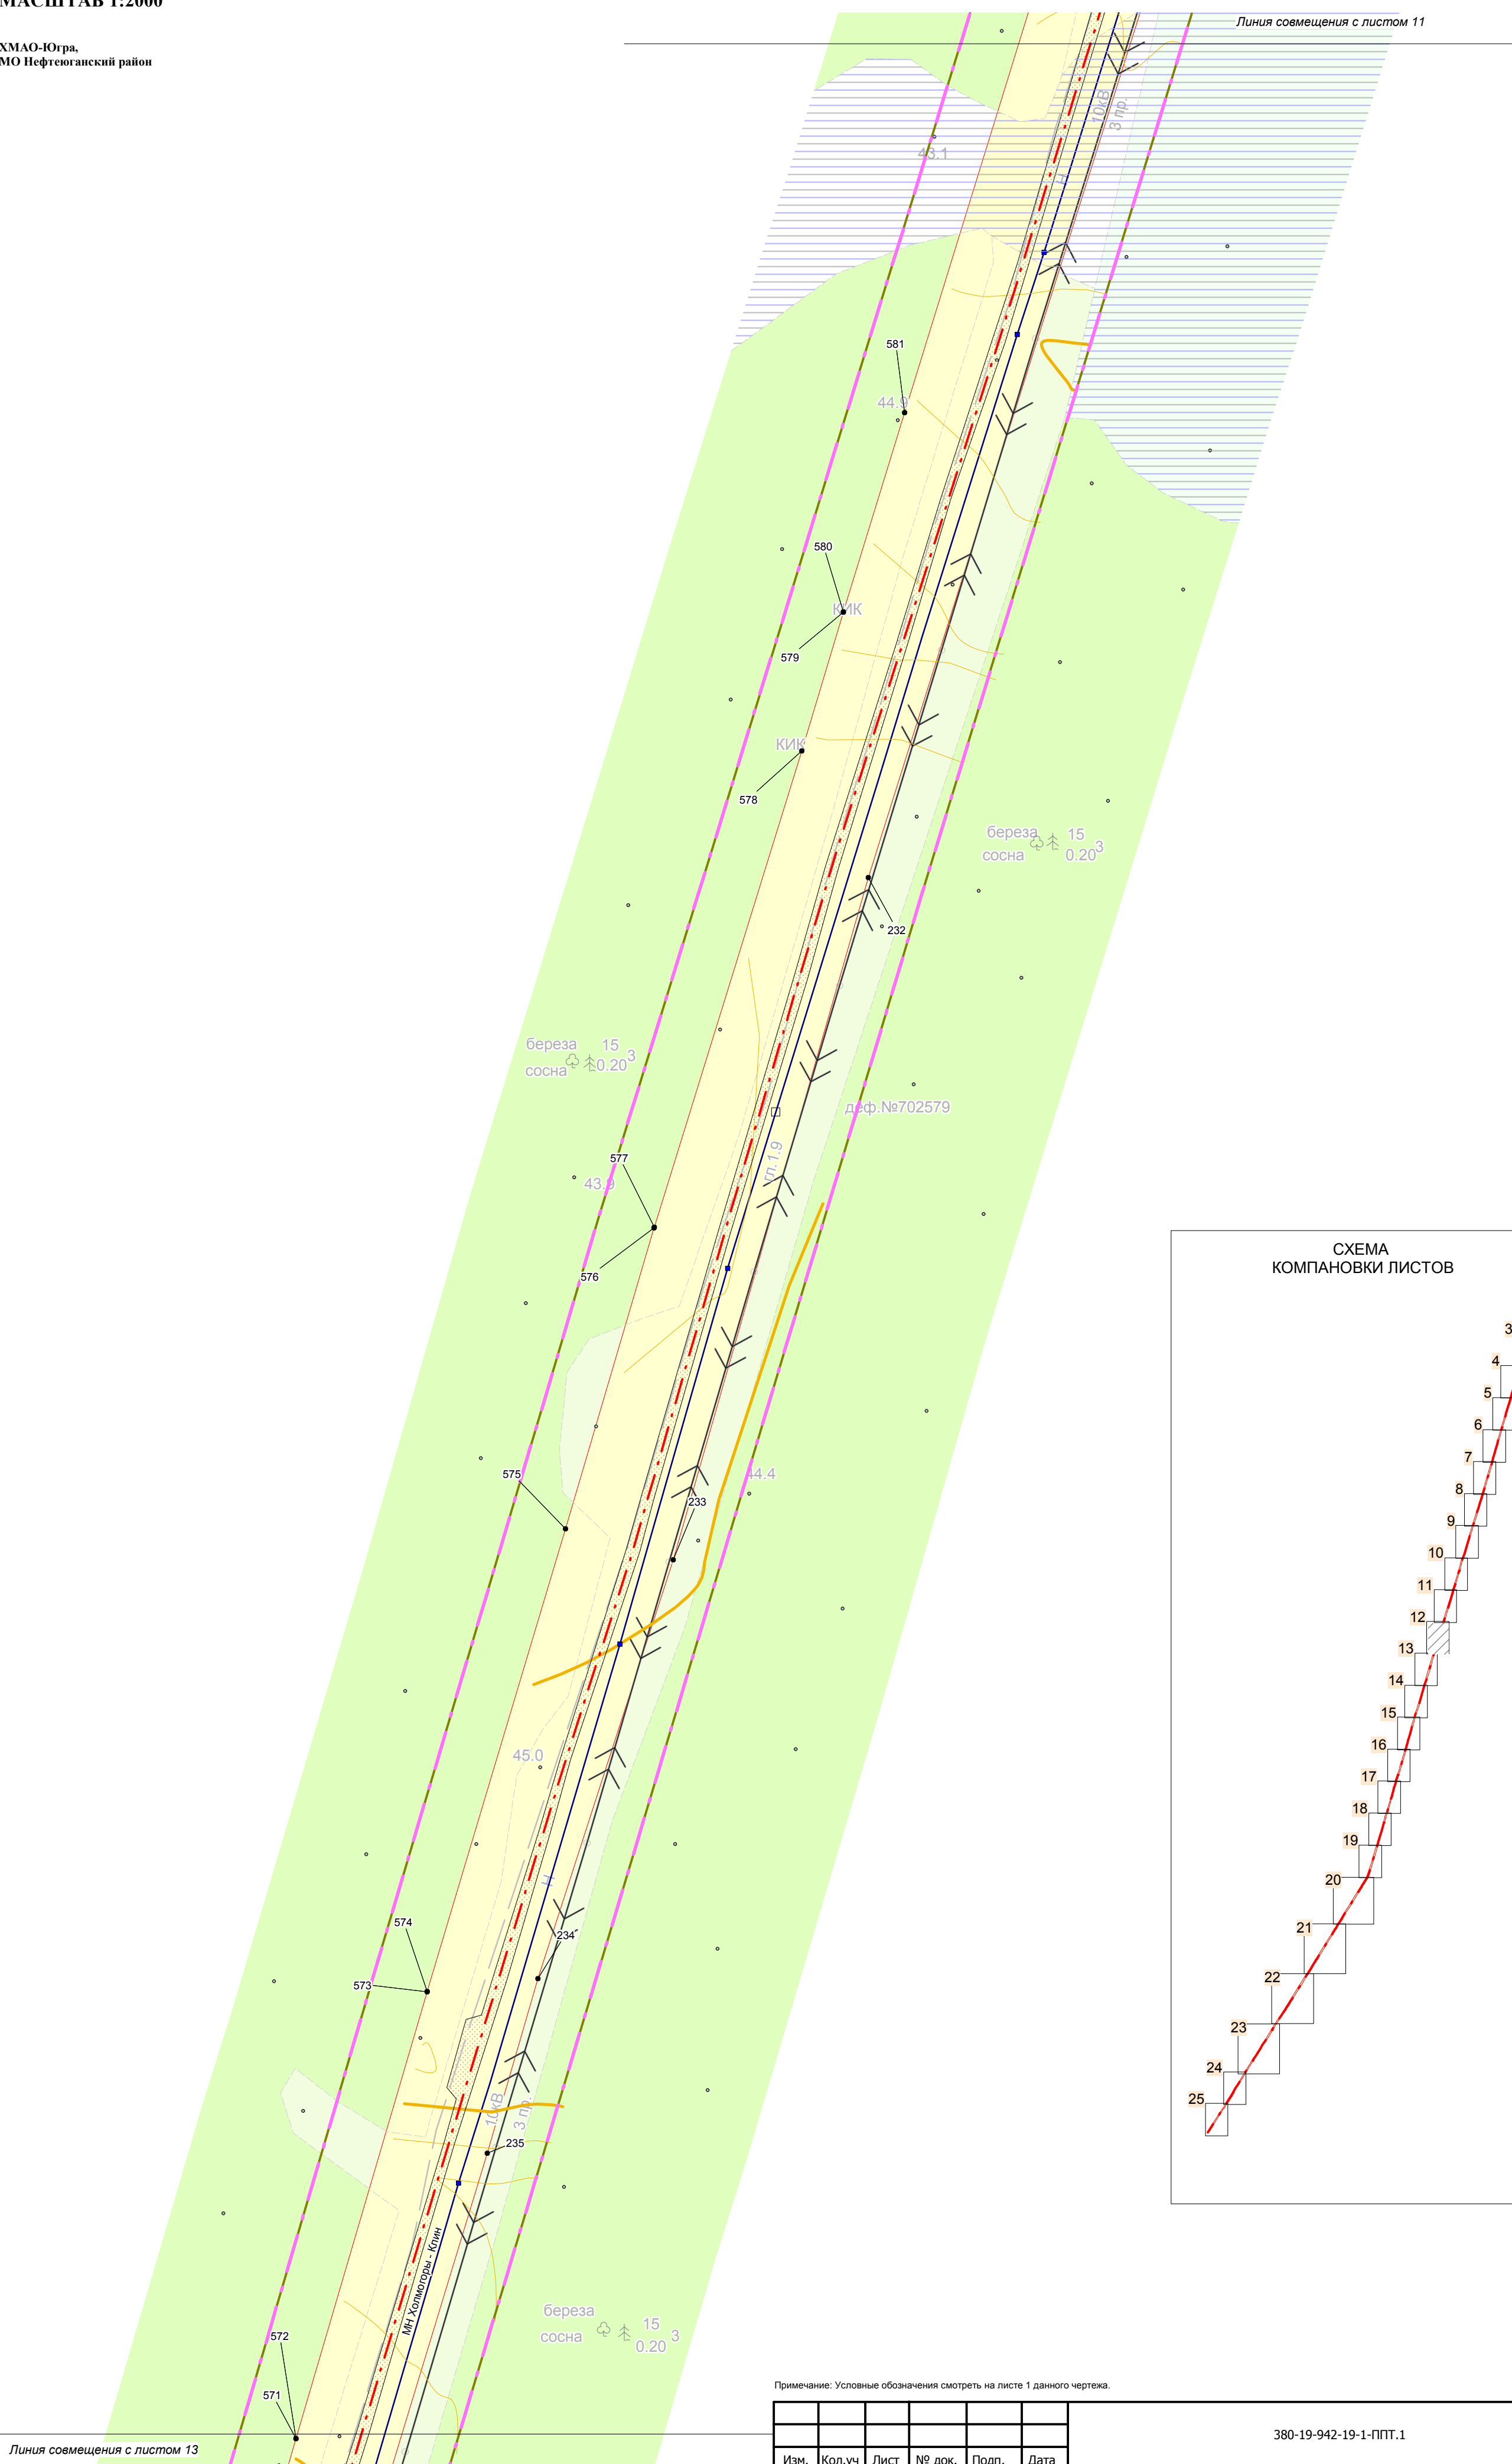


СХЕМА КОМПАНОВКИ ЛИСТОВ

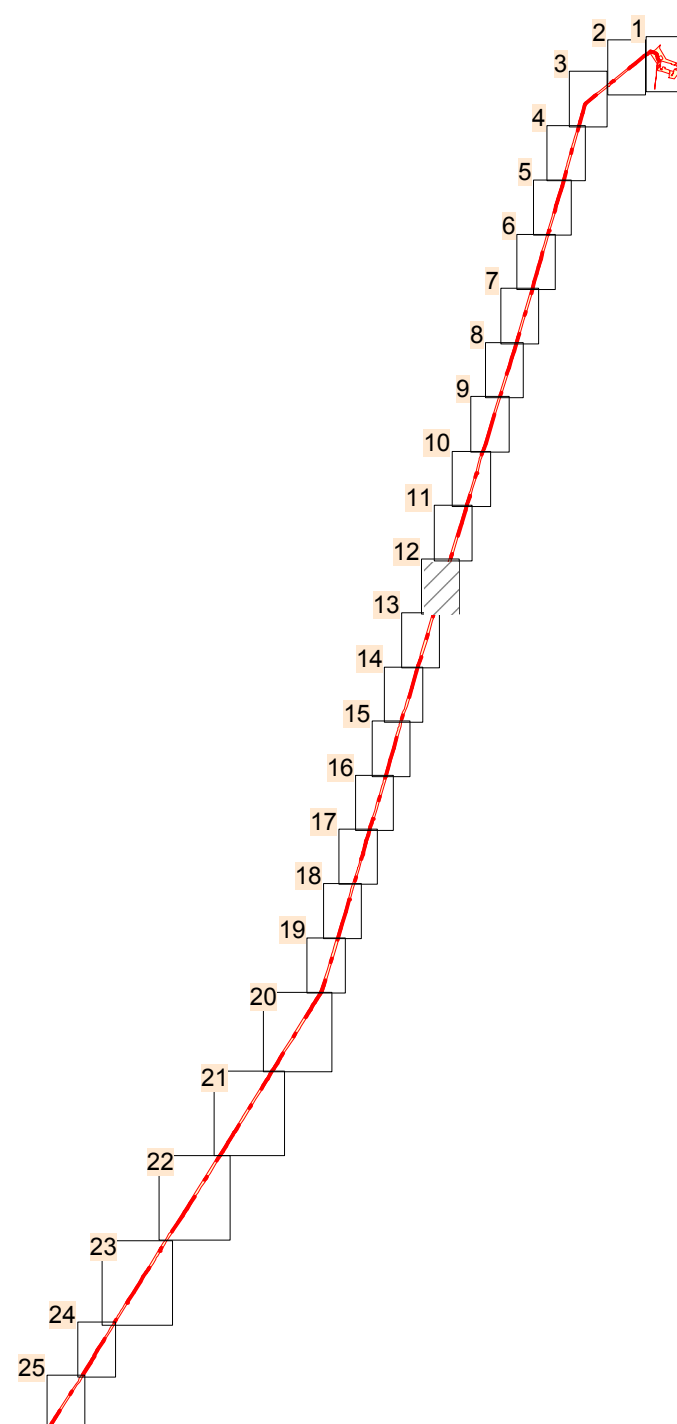


Примечание: Условные обозначения смотреть на листе 1 данного чертежа.

Изм.	Кол.уч	Лист	№ док.	Подп.	Дата

380-19-942-19-1-ППТ.1

Лист



12

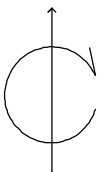

ЧЕРТЕЖ КРАСНЫХ ЛИНИЙ
ЧЕРТЕЖ ГРАНИЦ ЗОН ПЛАНИРУЕМОГО РАЗМЕЩЕНИЯ ЛИНЕЙНЫХ ОБЪЕКТОВ

МАСШТАБ 1:2000

ХМАО-Югра,
МО Нефтеюганский район

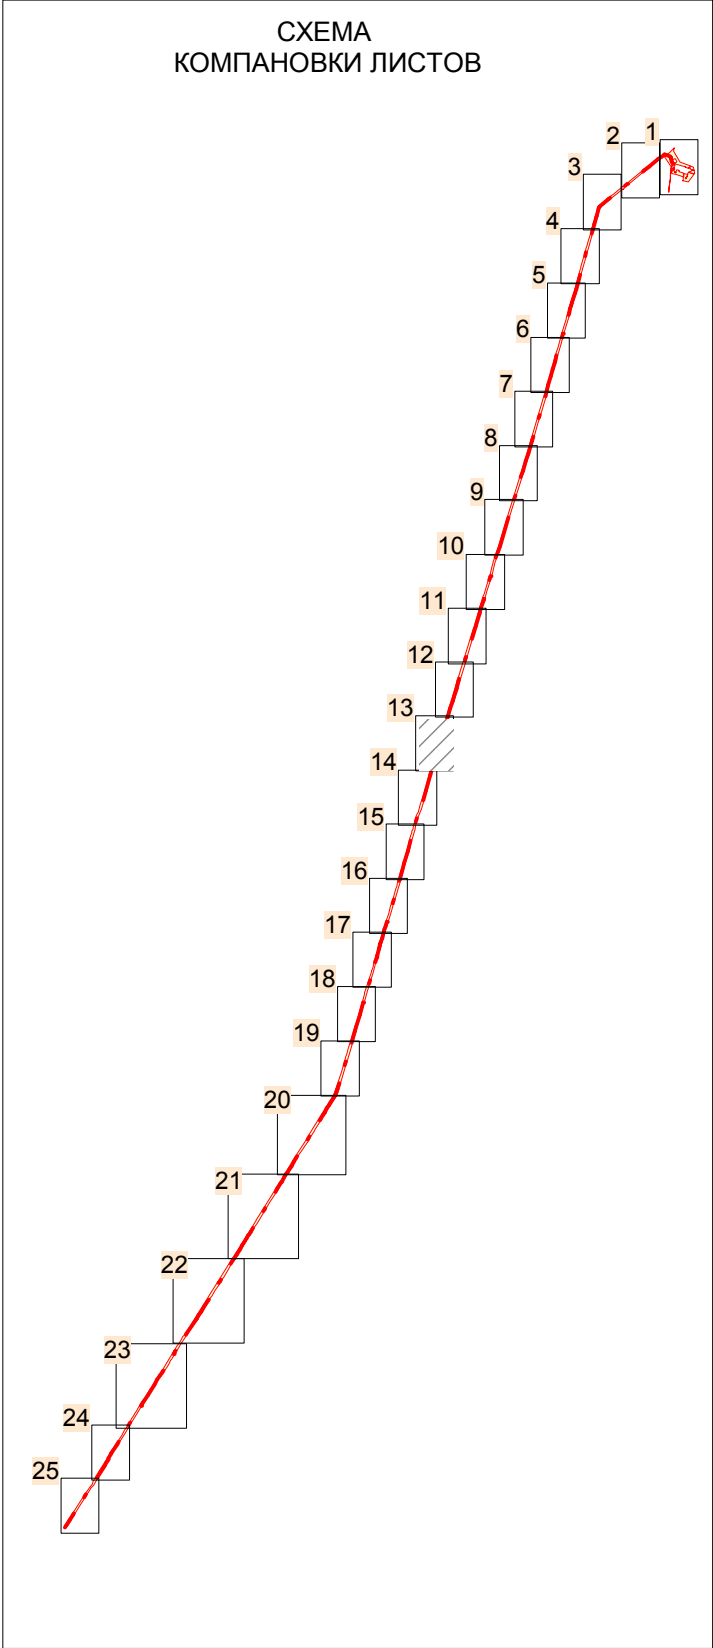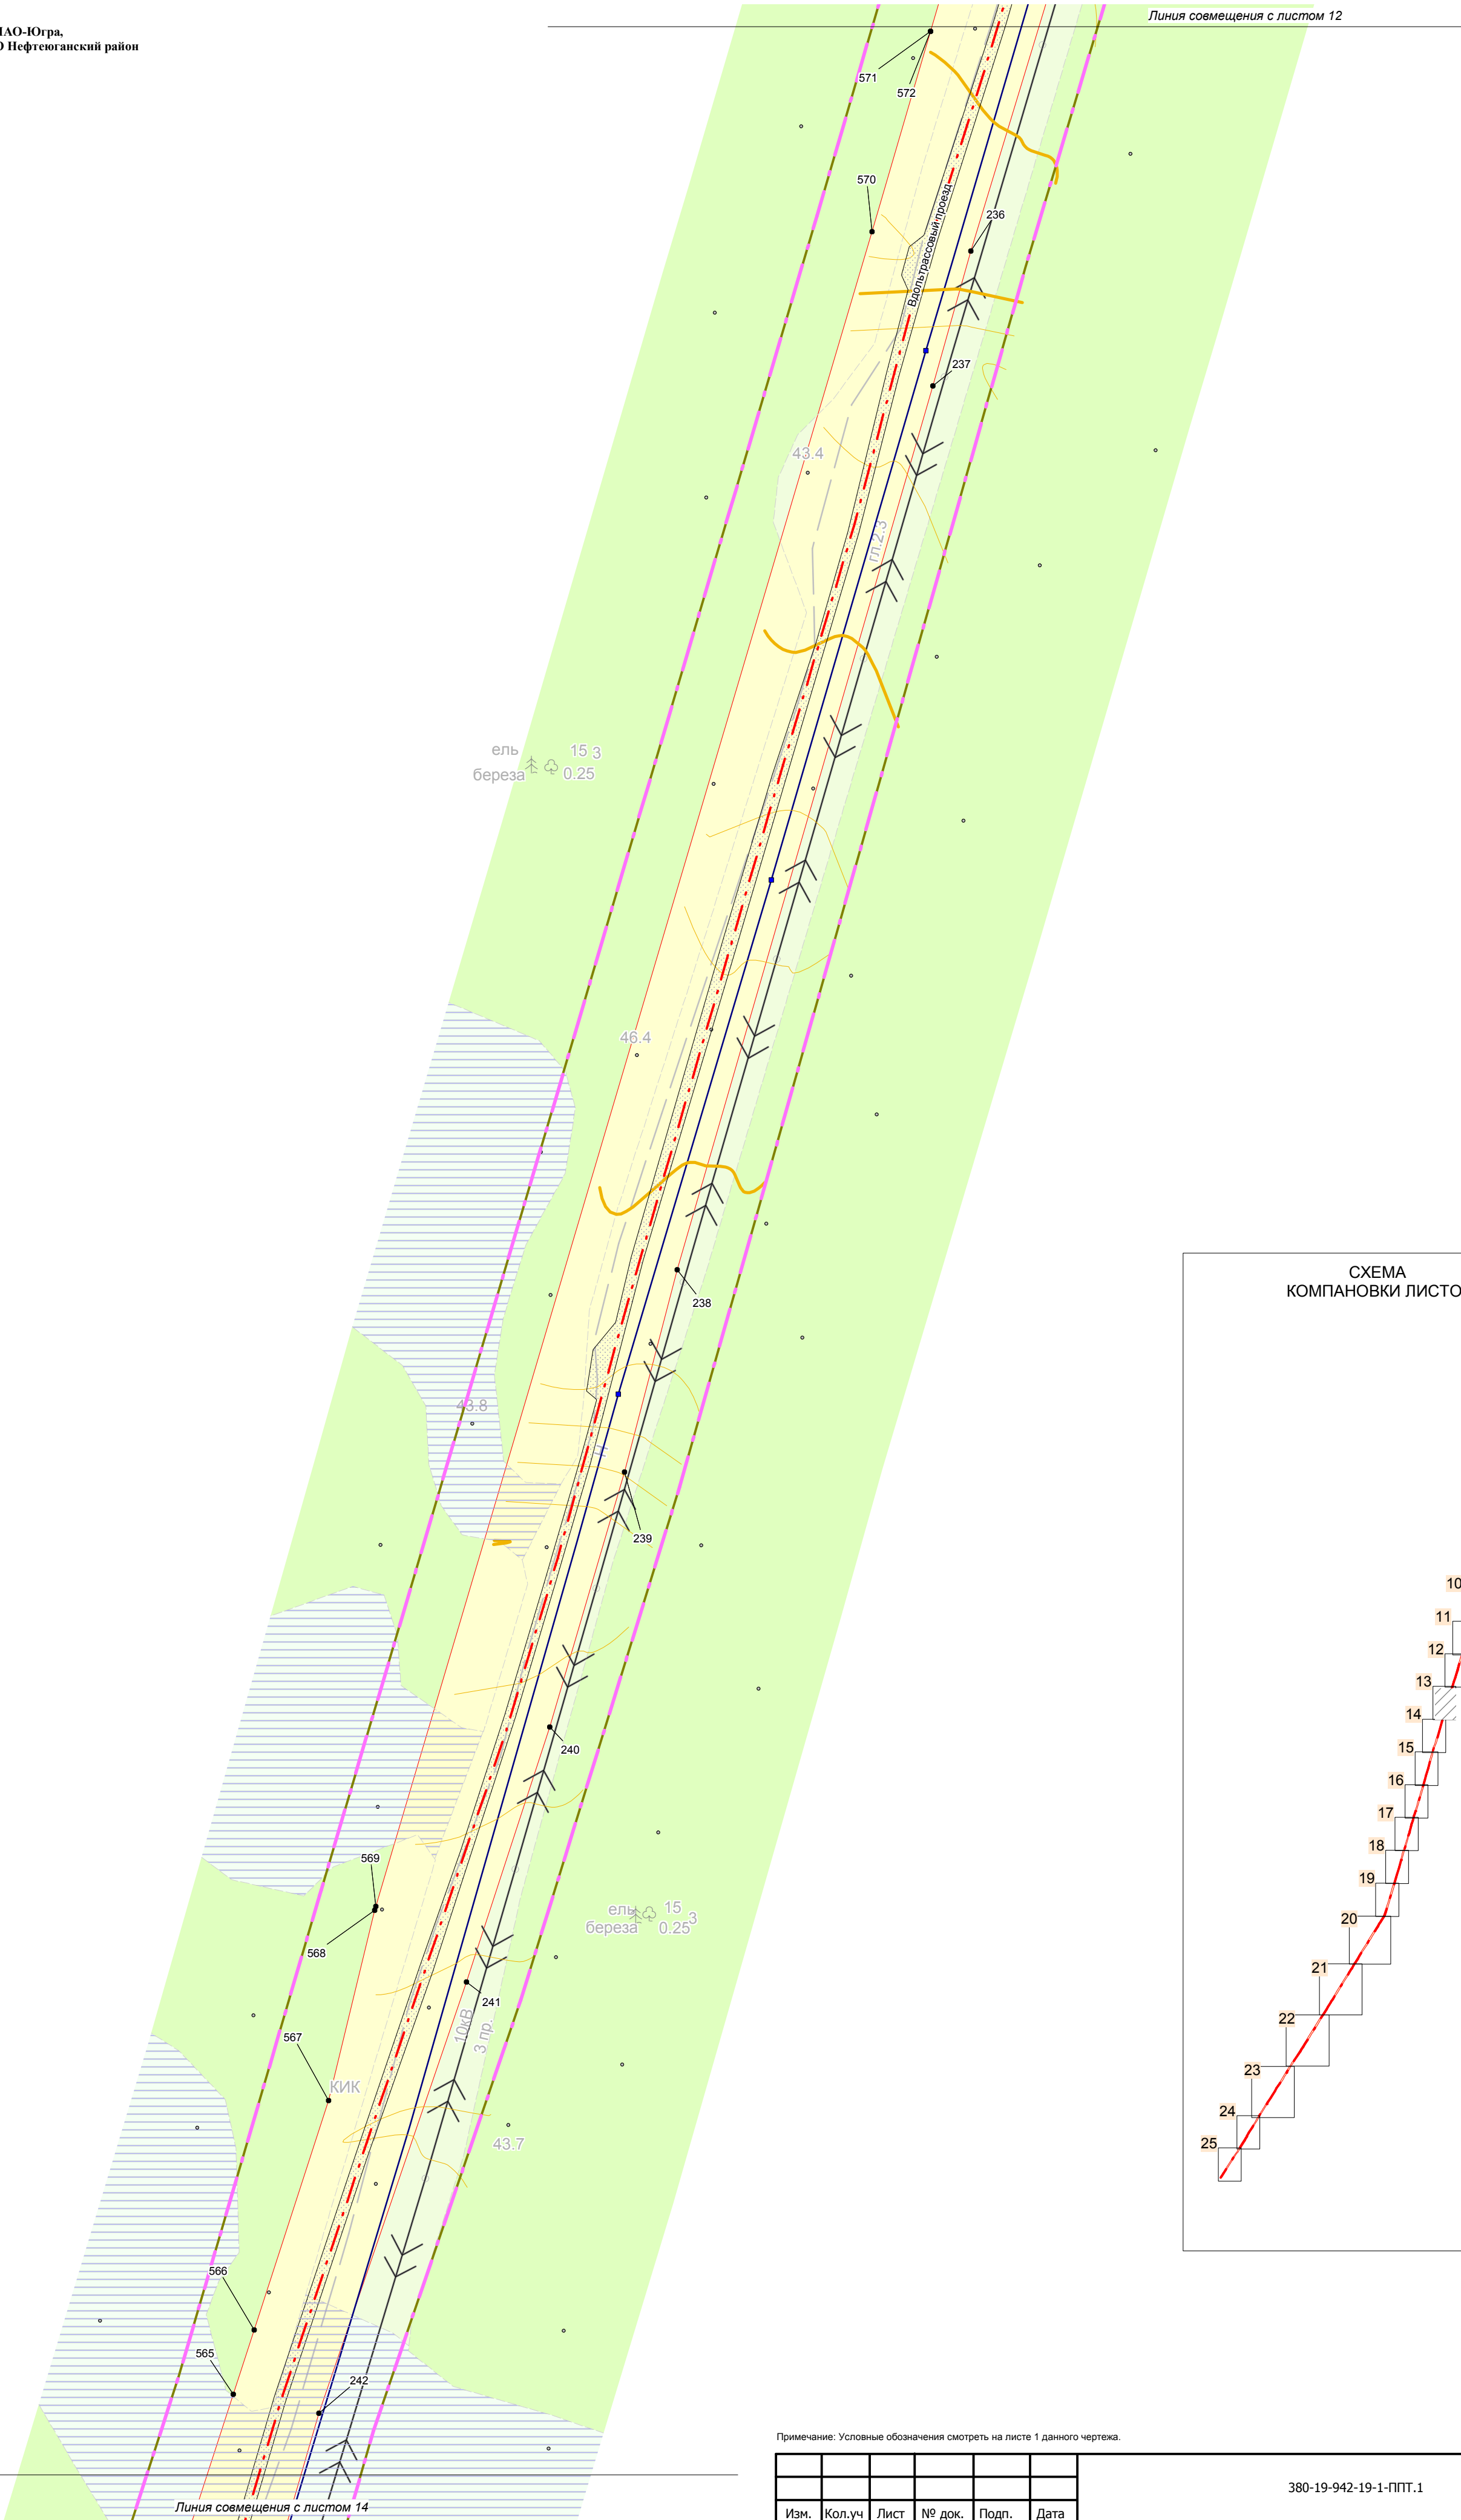


Примечание: Условные обозначения смотреть на листе 1 данного чертежа.

Изм.	Кол.уч	Лист	№ док.	Подп.	Дата

380-19-942-19-1-ППТ.1

Лист


13

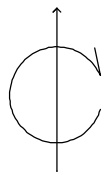

ЧЕРТЕЖ КРАСНЫХ ЛИНИЙ
ЧЕРТЕЖ ГРАНИЦ ЗОН ПЛАНИРУЕМОГО РАЗМЕЩЕНИЯ ЛИНЕЙНЫХ ОБЪЕКТОВ

МАСШТАБ 1:2000

ХМАО-Югра,
МО Нефтеюганский район

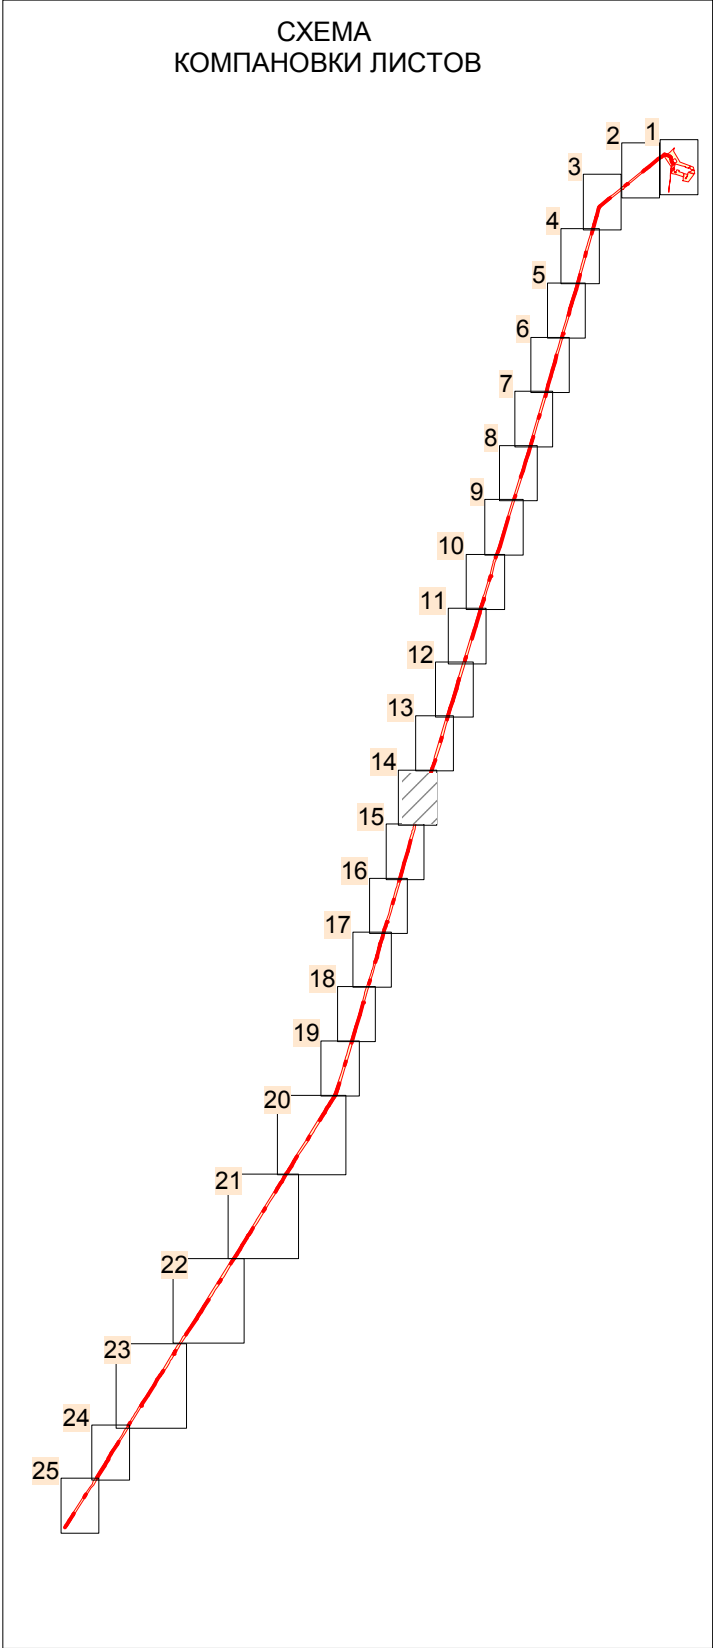

Примечание: Условные обозначения смотреть на листе 1 данного чертежа.


Изм.	Кол.уч	Лист	№ док.	Подп.	Дата

380-19-942-19-1-ППТ.1

Лист

14



Формат А2

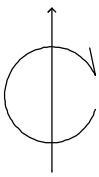

ЧЕРТЕЖ КРАСНЫХ ЛИНИЙ
ЧЕРТЕЖ ГРАНИЦ ЗОН ПЛАНИРУЕМОГО РАЗМЕЩЕНИЯ ЛИНЕЙНЫХ ОБЪЕКТОВ

МАСШТАБ 1:2000

ХМАО-Югра,
МО Нефтеюганский район

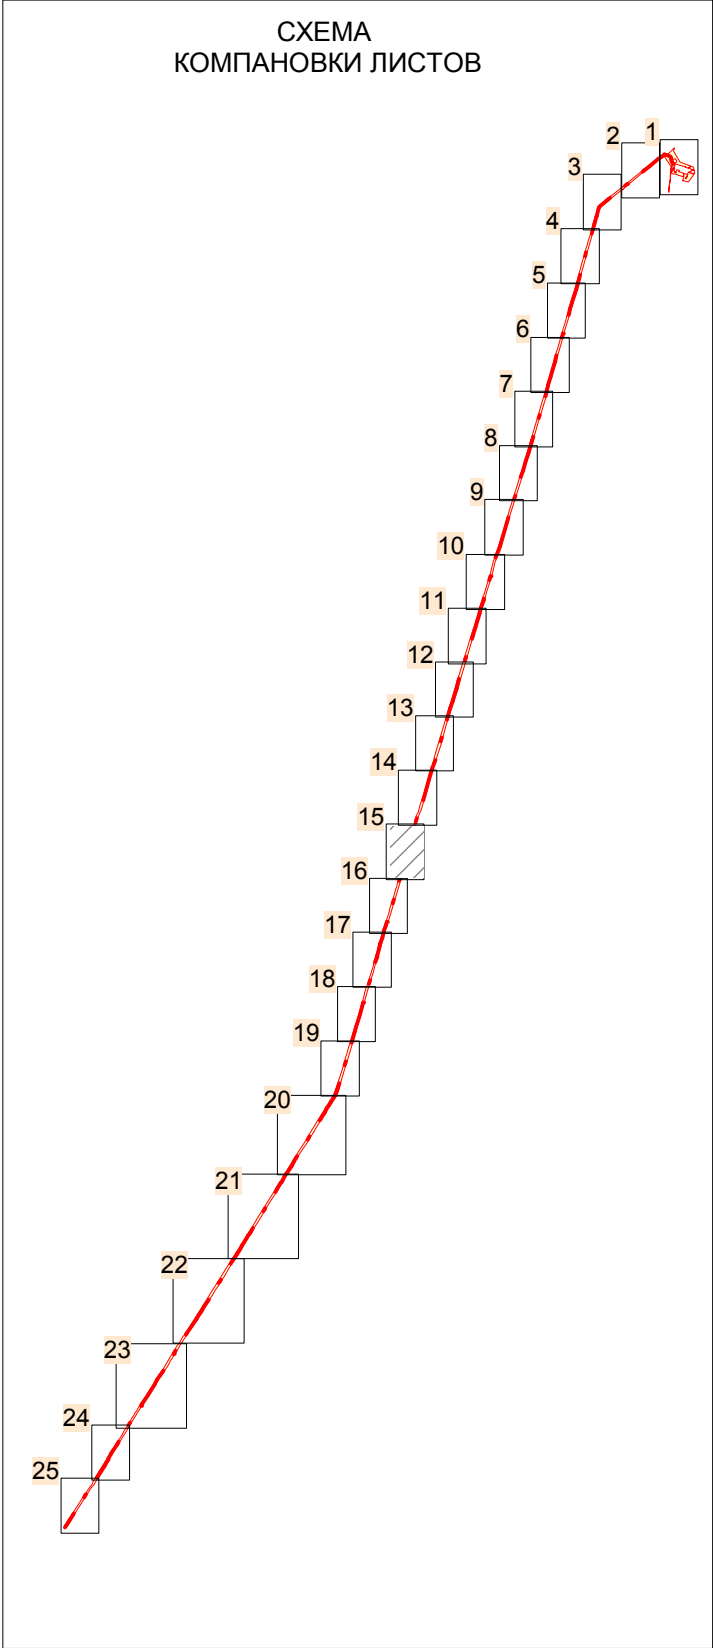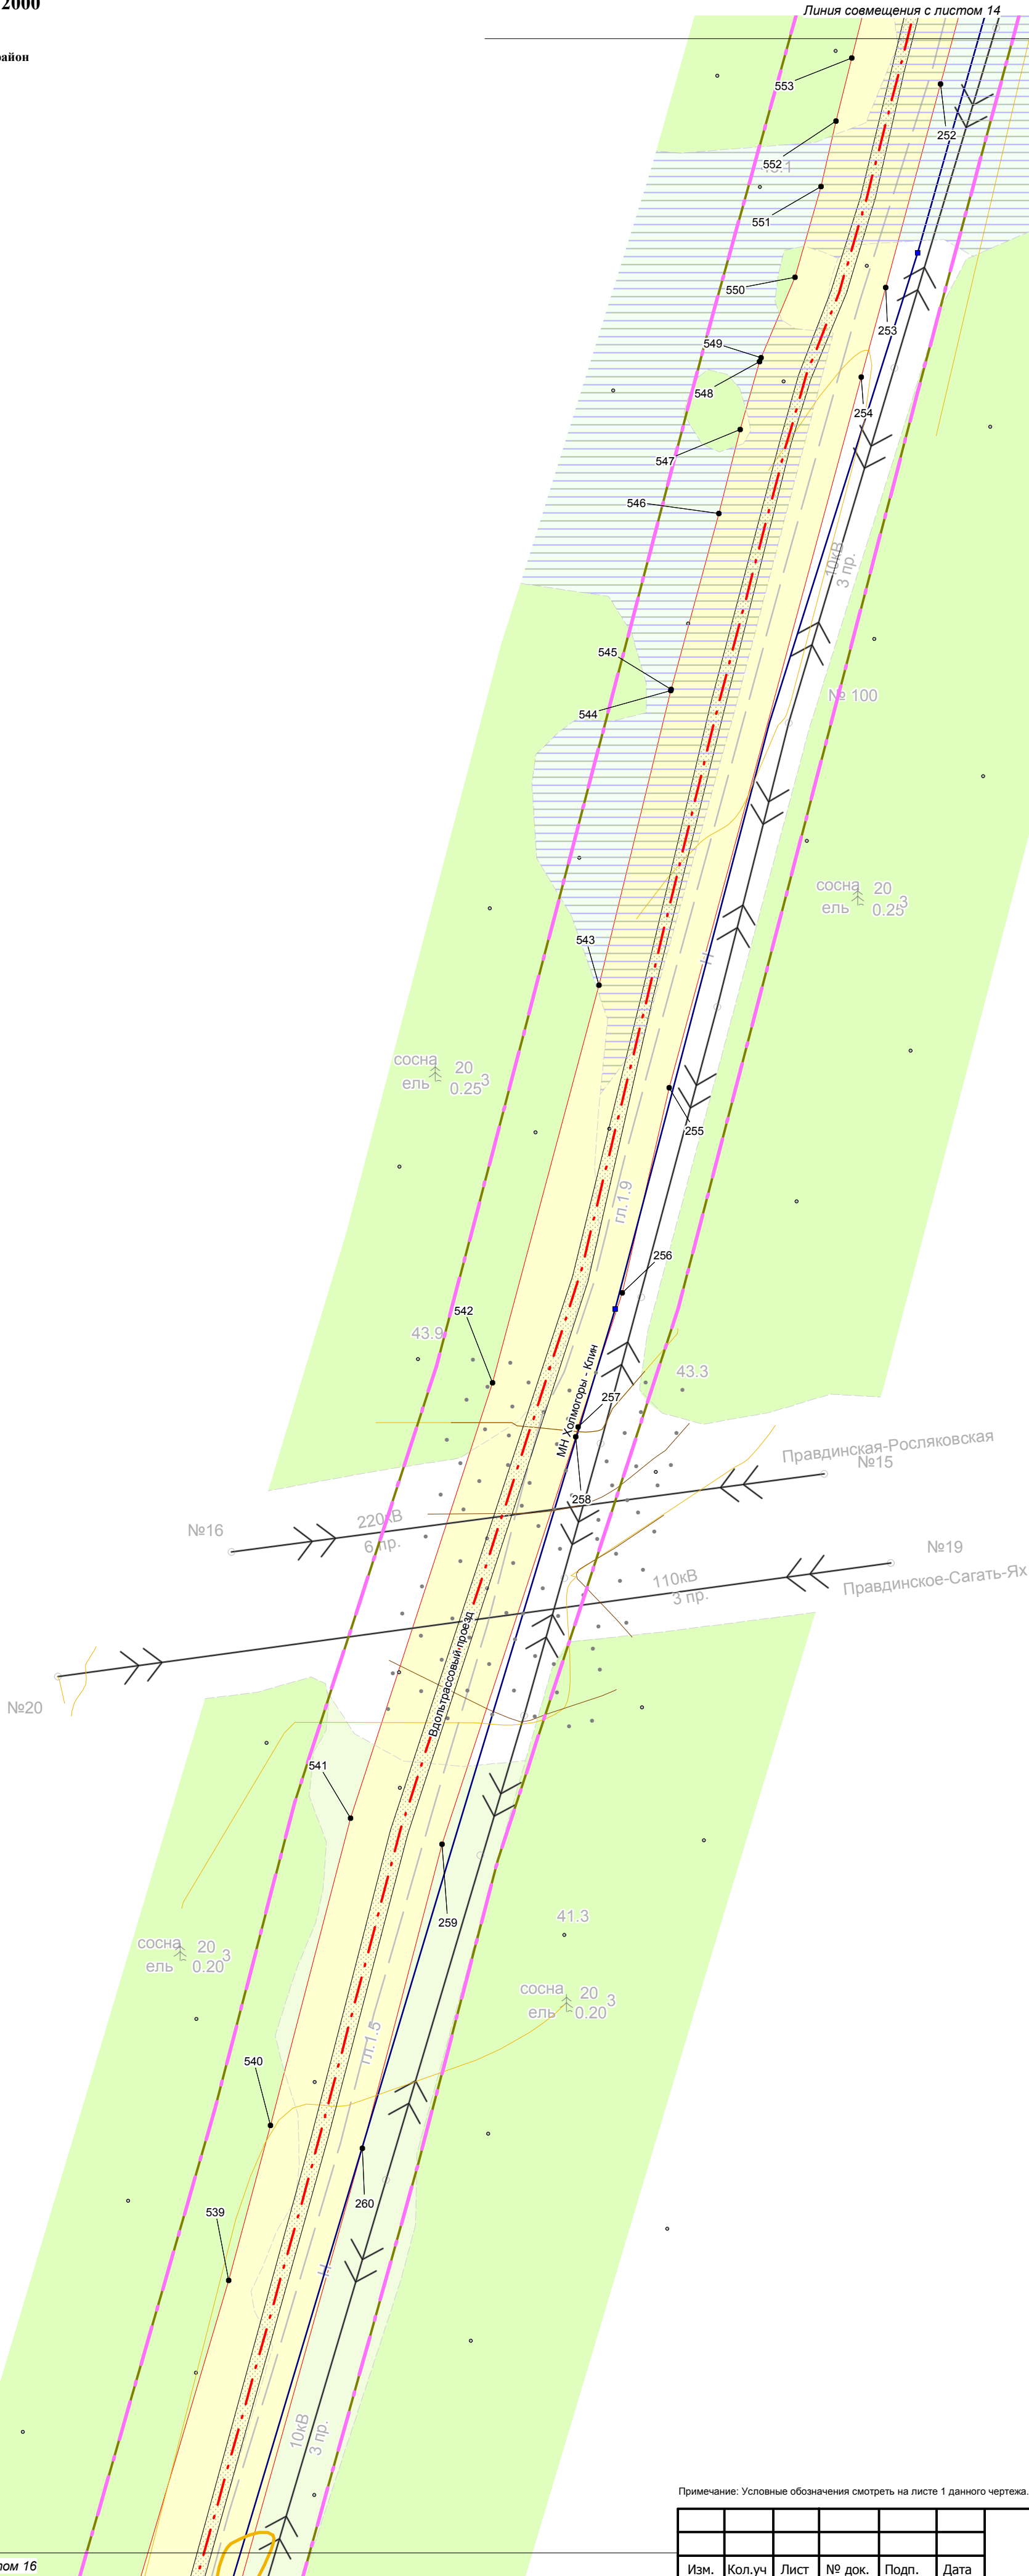

Примечание: Условные обозначения смотреть на листе 1 данного чертежа.

Изм.	Кол.уч	Лист	№ док.	Подп.	Дата


380-19-942-19-1-ППТ.1

Лист

15

Линия совмещения с листом 16

Формат А2

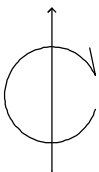

ЧЕРТЕЖ КРАСНЫХ ЛИНИЙ
ЧЕРТЕЖ ГРАНИЦ ЗОН ПЛАНИРУЕМОГО РАЗМЕЩЕНИЯ ЛИНЕЙНЫХ ОБЪЕКТОВ

МАСШТАБ 1:2000

ХМАО-Югра,
МО Нефтеюганский район



Линия совмещения с листом 15

Линия совмещения с листом 17

Примечание: Условные обозначения смотреть на листе 1 данного чертежа.


Изм.	Кол.уч	Лист	№ док.	Подп.	Дата

380-19-942-19-1-ППТ.1

Лист

16

СХЕМА
КОМПАНОВКИ ЛИСТОВ

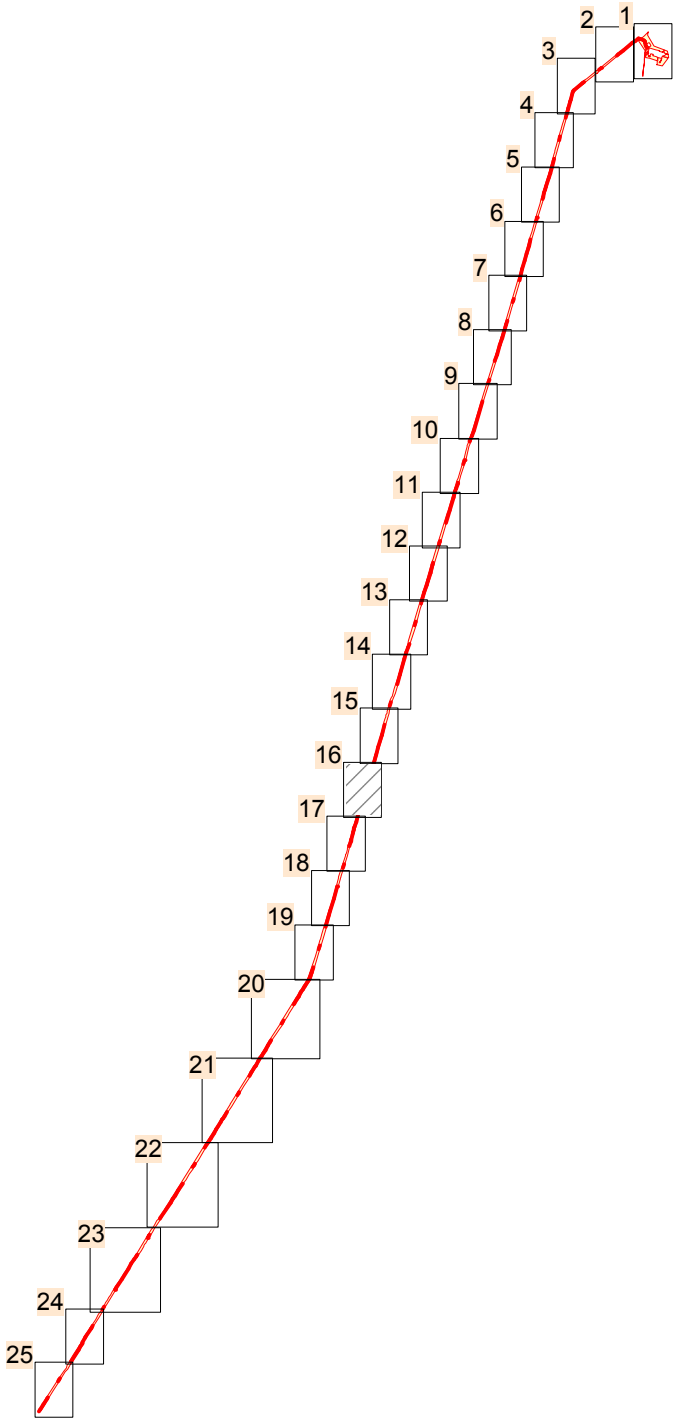

МАСШТАБ 1:2000

**ХМАО-Югра,
МО Нефтеюганский район**


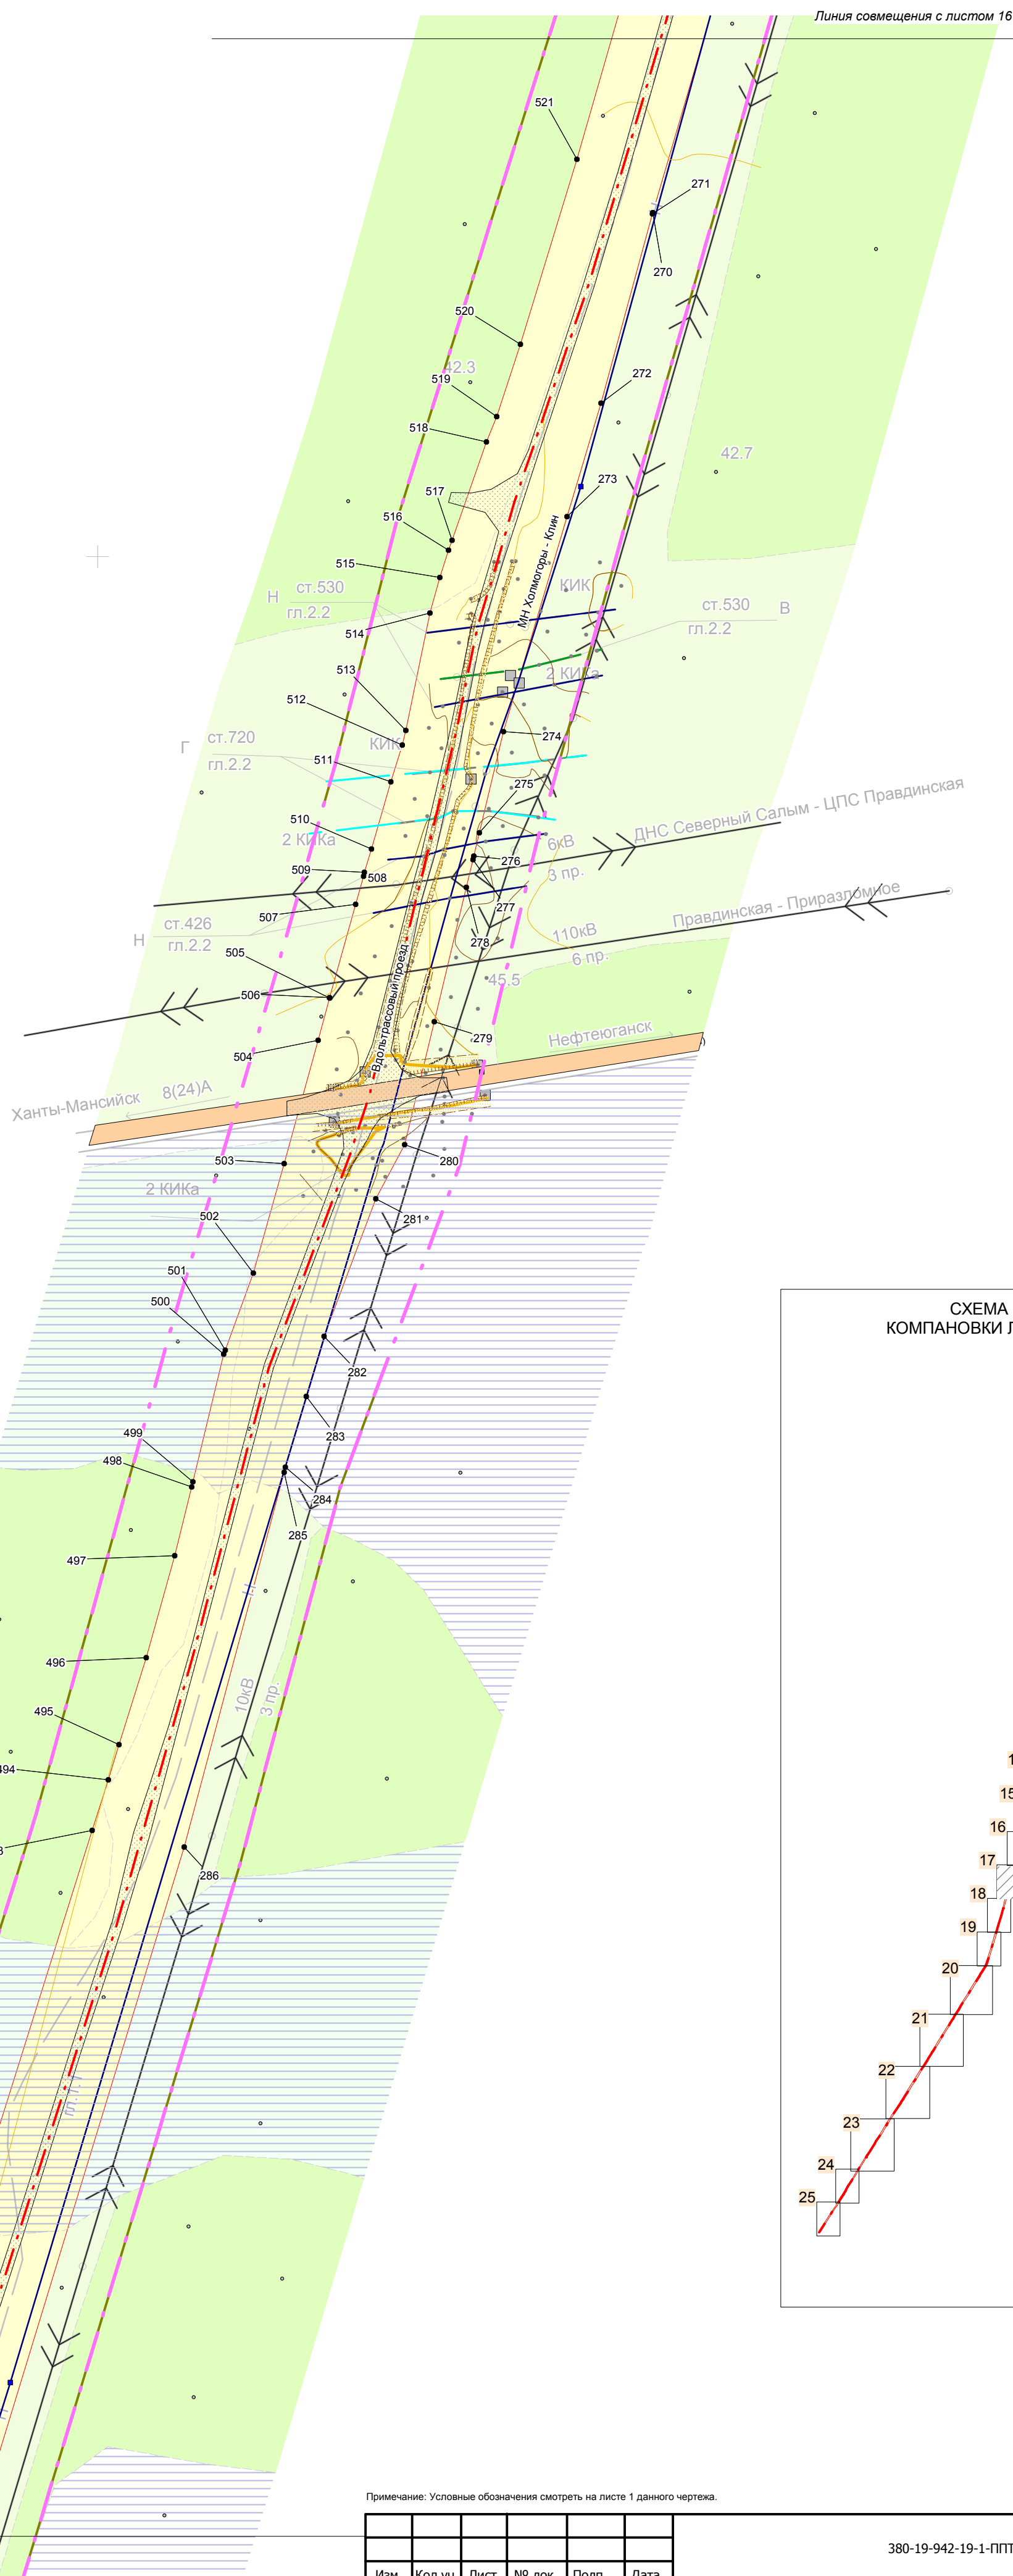


СХЕМА КОМПАНОВКИ ЛИСТОВ

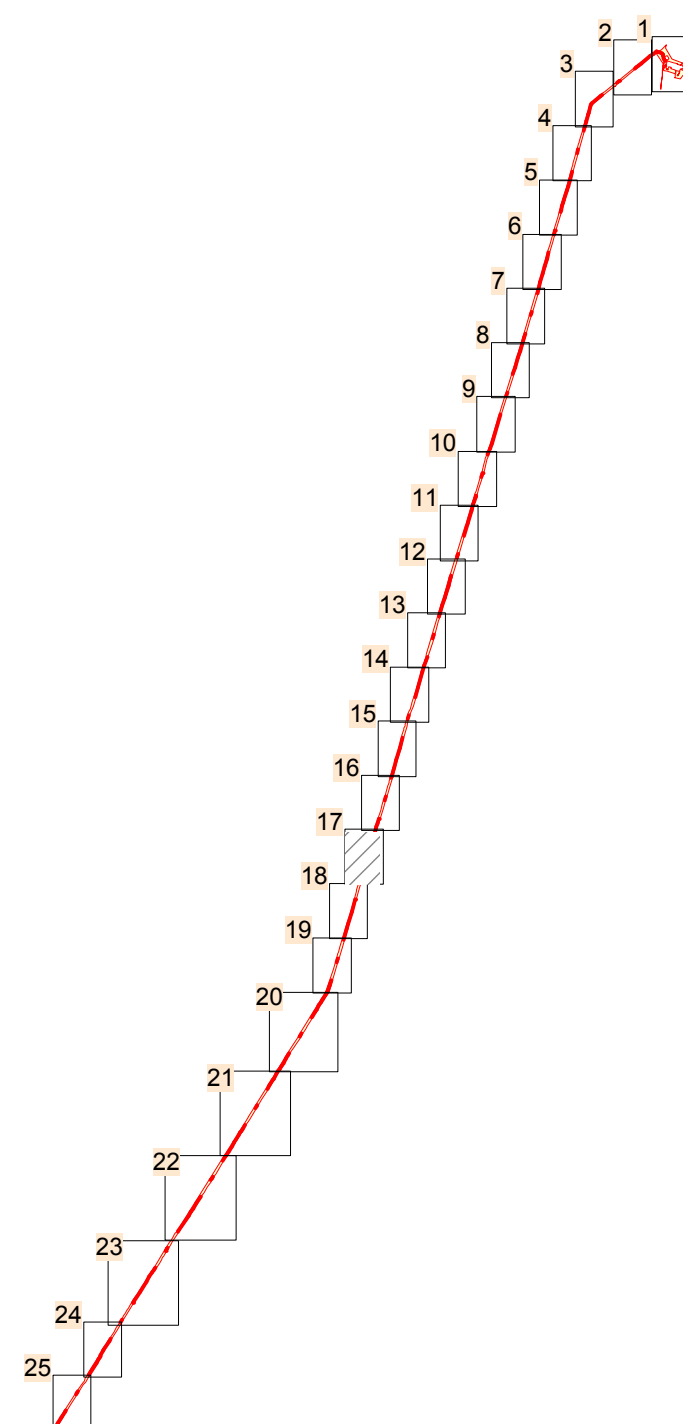


Примечание: Условные обозначения смотреть на листе 1 данного чертежа.

Изм.	Кол.уч	Лист	№ док.	Подп.	Дата

380-19-942-19-1-ППТ.1

Лист


17

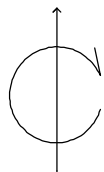

ЧЕРТЕЖ КРАСНЫХ ЛИНИЙ
ЧЕРТЕЖ ГРАНИЦ ЗОН ПЛАНИРУЕМОГО РАЗМЕЩЕНИЯ ЛИНЕЙНЫХ ОБЪЕКТОВ

МАСШТАБ 1:2000

ХМАО-Югра,
МО Нефтеюганский район

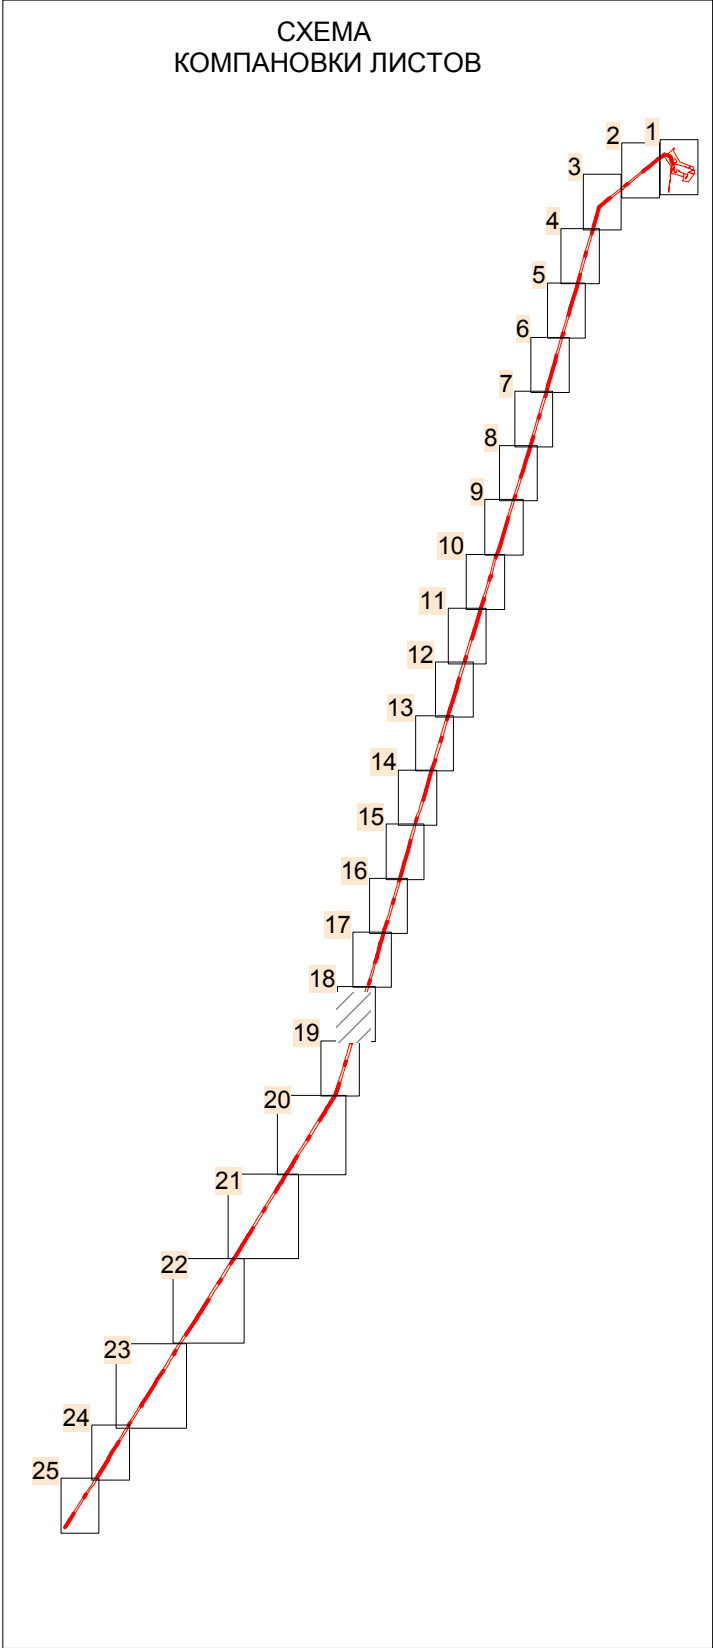

Примечание: Условные обозначения смотреть на листе 1 данного чертежа.


Изм.	Кол.уч	Лист	№ док.	Подп.	Дата

380-19-942-19-1-ППТ.1

Лист

18



Формат А2

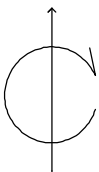

ЧЕРТЕЖ КРАСНЫХ ЛИНИЙ
ЧЕРТЕЖ ГРАНИЦ ЗОН ПЛАНИРУЕМОГО РАЗМЕЩЕНИЯ ЛИНЕЙНЫХ ОБЪЕКТОВ


МАСШТАБ 1:2000

ХМАО-Югра,
МО Нефтеюганский район

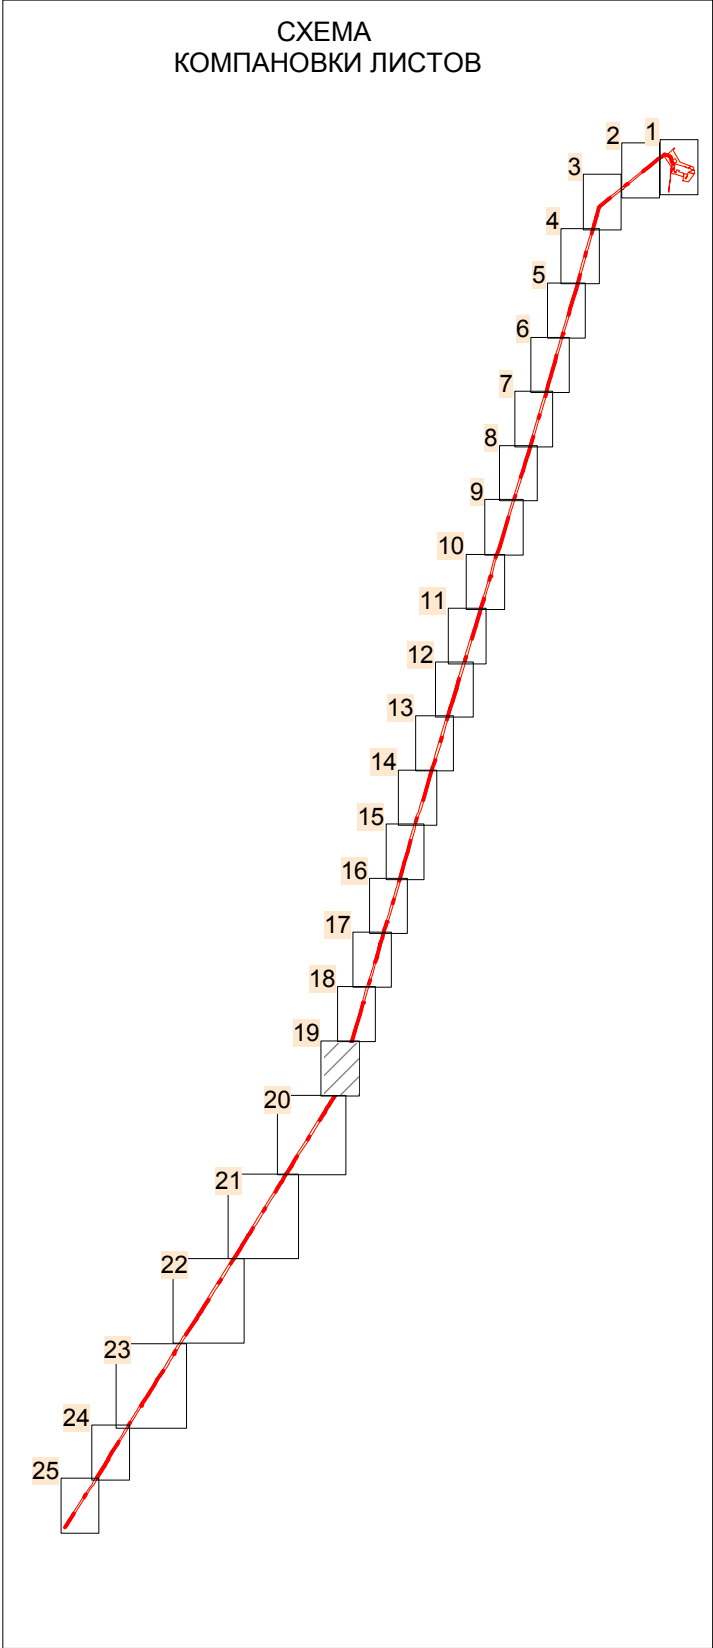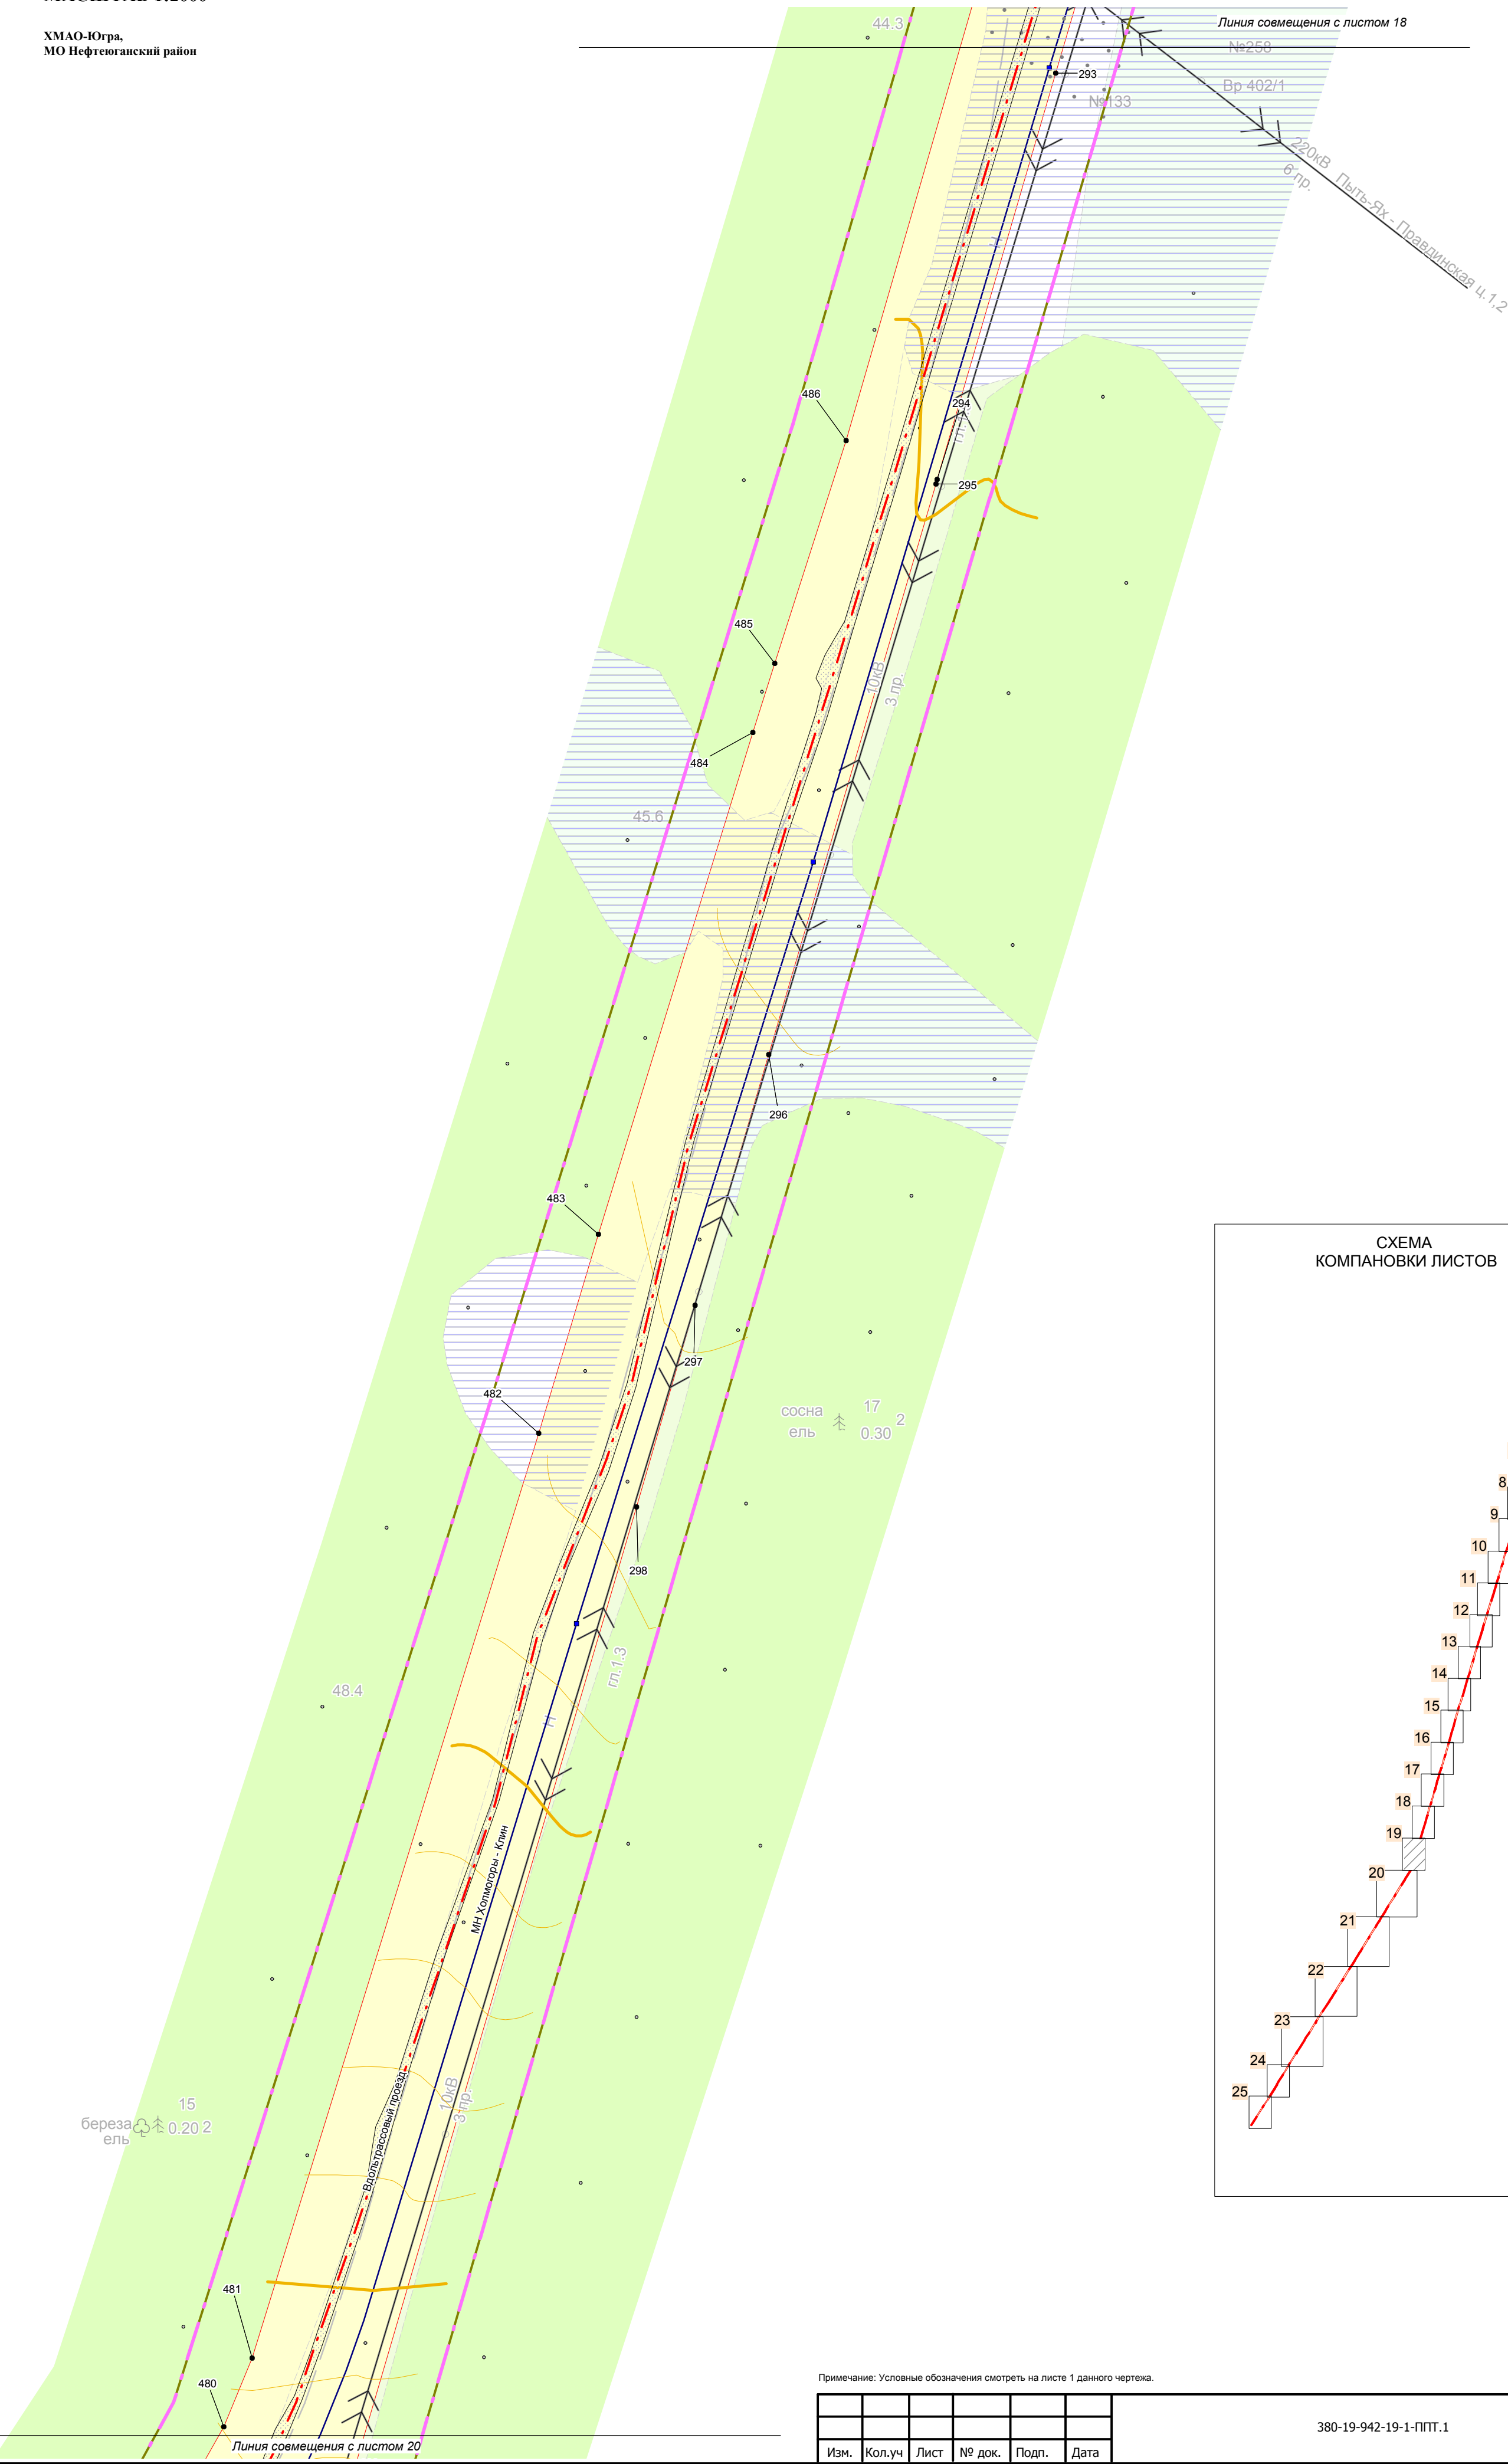

Примечание: Условные обозначения смотреть на листе 1 данного чертежа.

							380-19-942-19-1-ППТ.1	Лист 19
Изм.	Кол.уч	Лист	№ док.	Подп.	Дата			


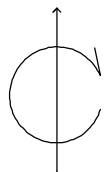


ЧЕРТЕЖ КРАСНЫХ ЛИНИЙ
ЧЕРТЕЖ ГРАНИЦ ЗОН ПЛАНИРУЕМОГО РАЗМЕЩЕНИЯ ЛИНЕЙНЫХ ОБЪЕКТОВ

МАСШТАБ 1:2000

ХМАО-Югра,
МО Нефтеюганский район

СХЕМА
КОМПАНОВКИ ЛИСТОВ

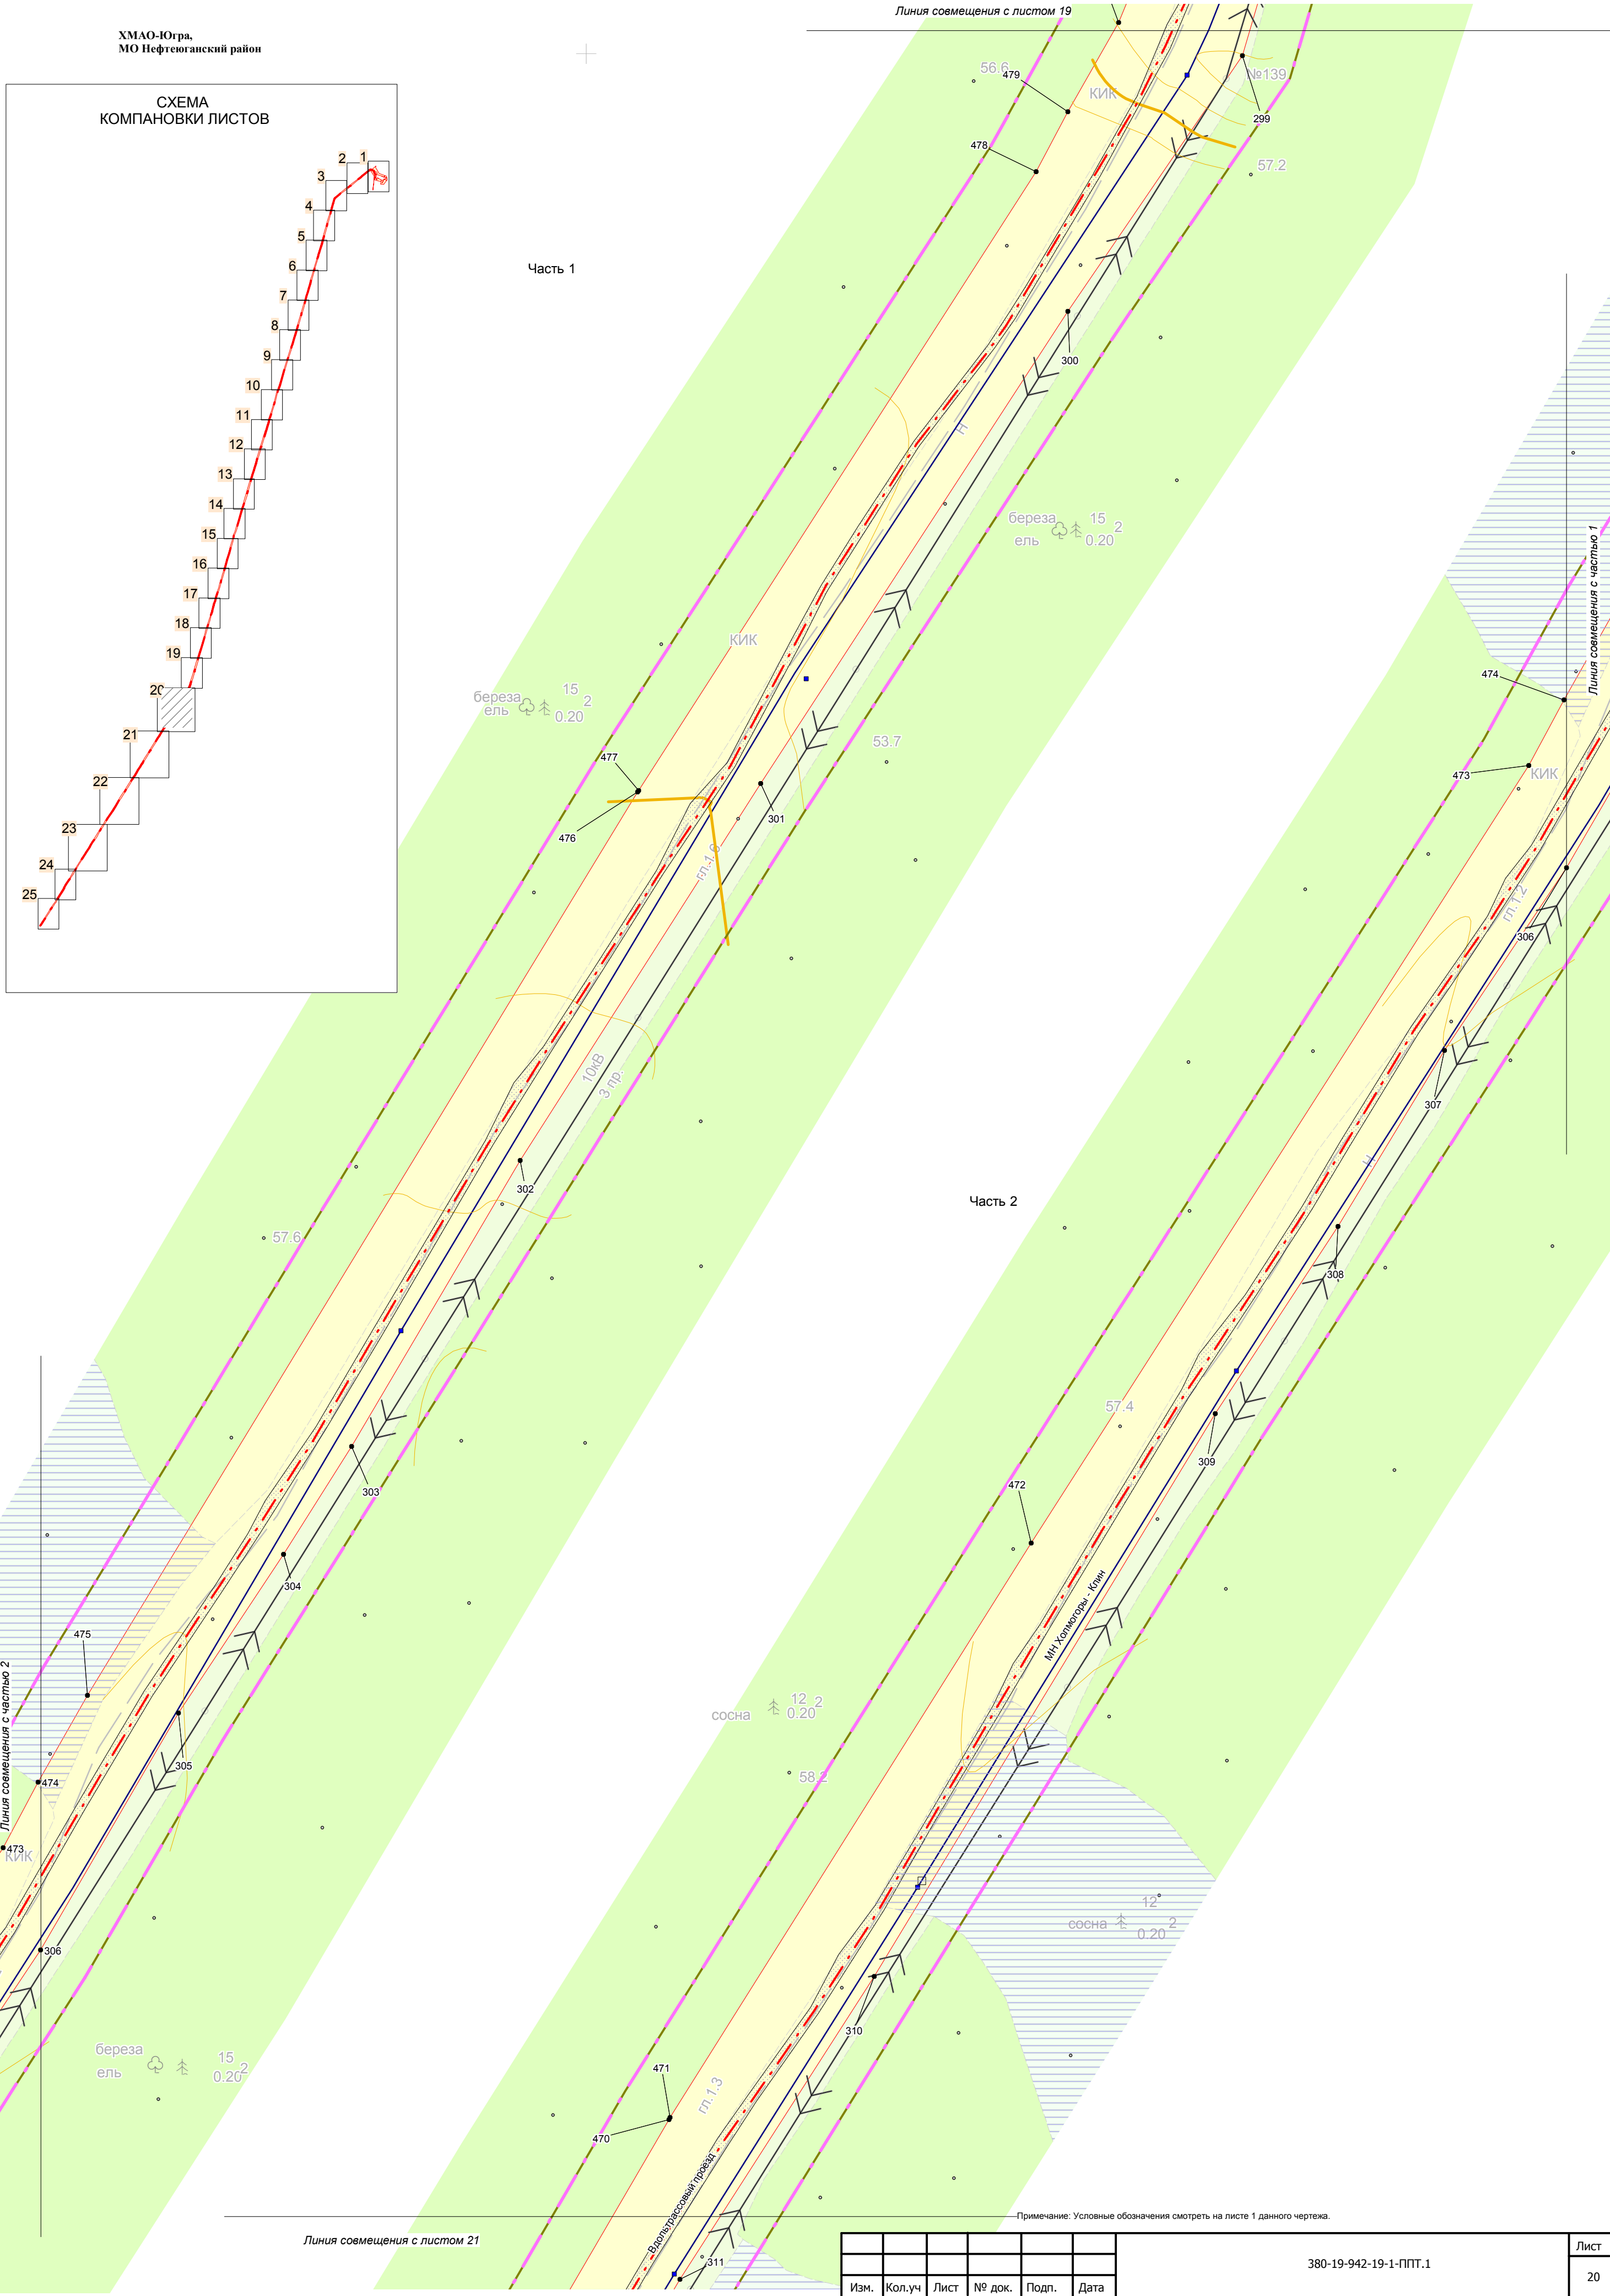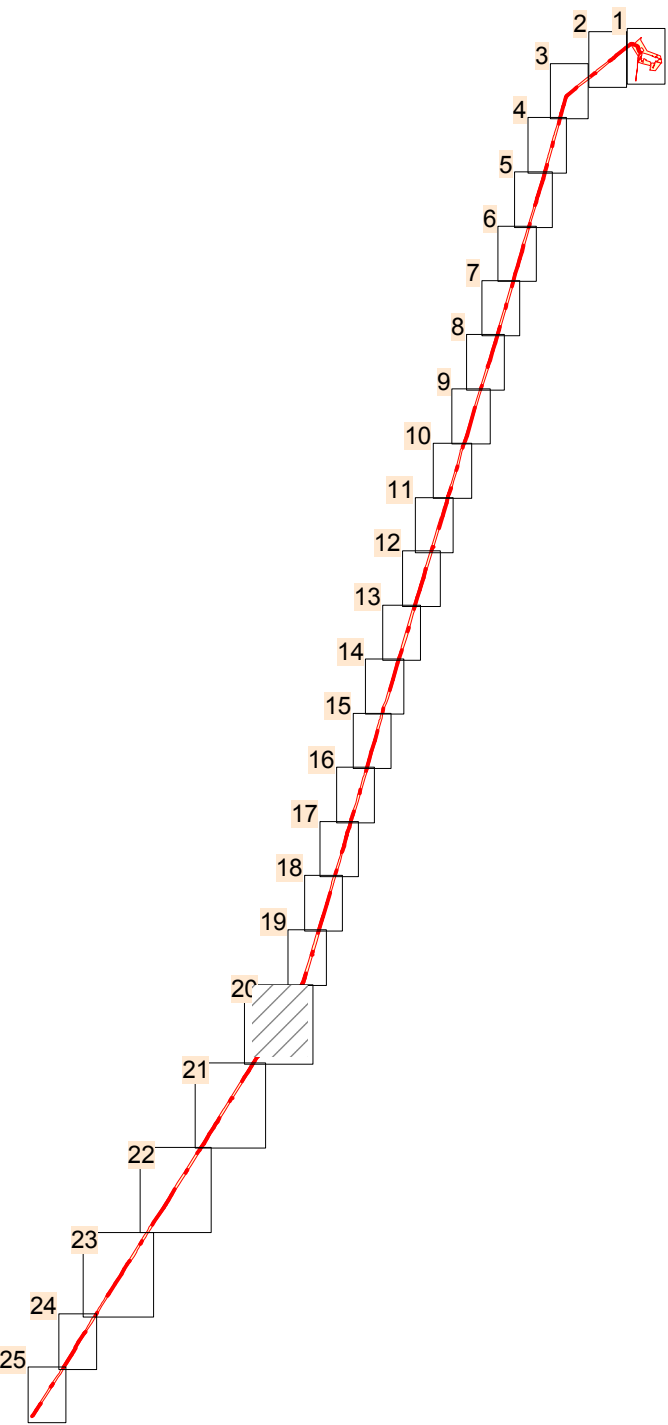

Примечание: Условные обозначения смотреть на листе 1 данного чертежа.

Линия совмещения с листом 21


Изм.	Кол.уч	Лист	№ док.	Подп.	Дата

380-19-942-19-1-ППТ.1

Лист

20

Формат А2


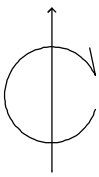


ЧЕРТЕЖ КРАСНЫХ ЛИНИЙ
ЧЕРТЕЖ ГРАНИЦ ЗОН ПЛАНИРУЕМОГО РАЗМЕЩЕНИЯ ЛИНЕЙНЫХ ОБЪЕКТОВ

МАСШТАБ 1:2000

ХМАО-Югра,
МО Нефтеюганский район

СХЕМА
КОМПАНОВКИ ЛИСТОВ

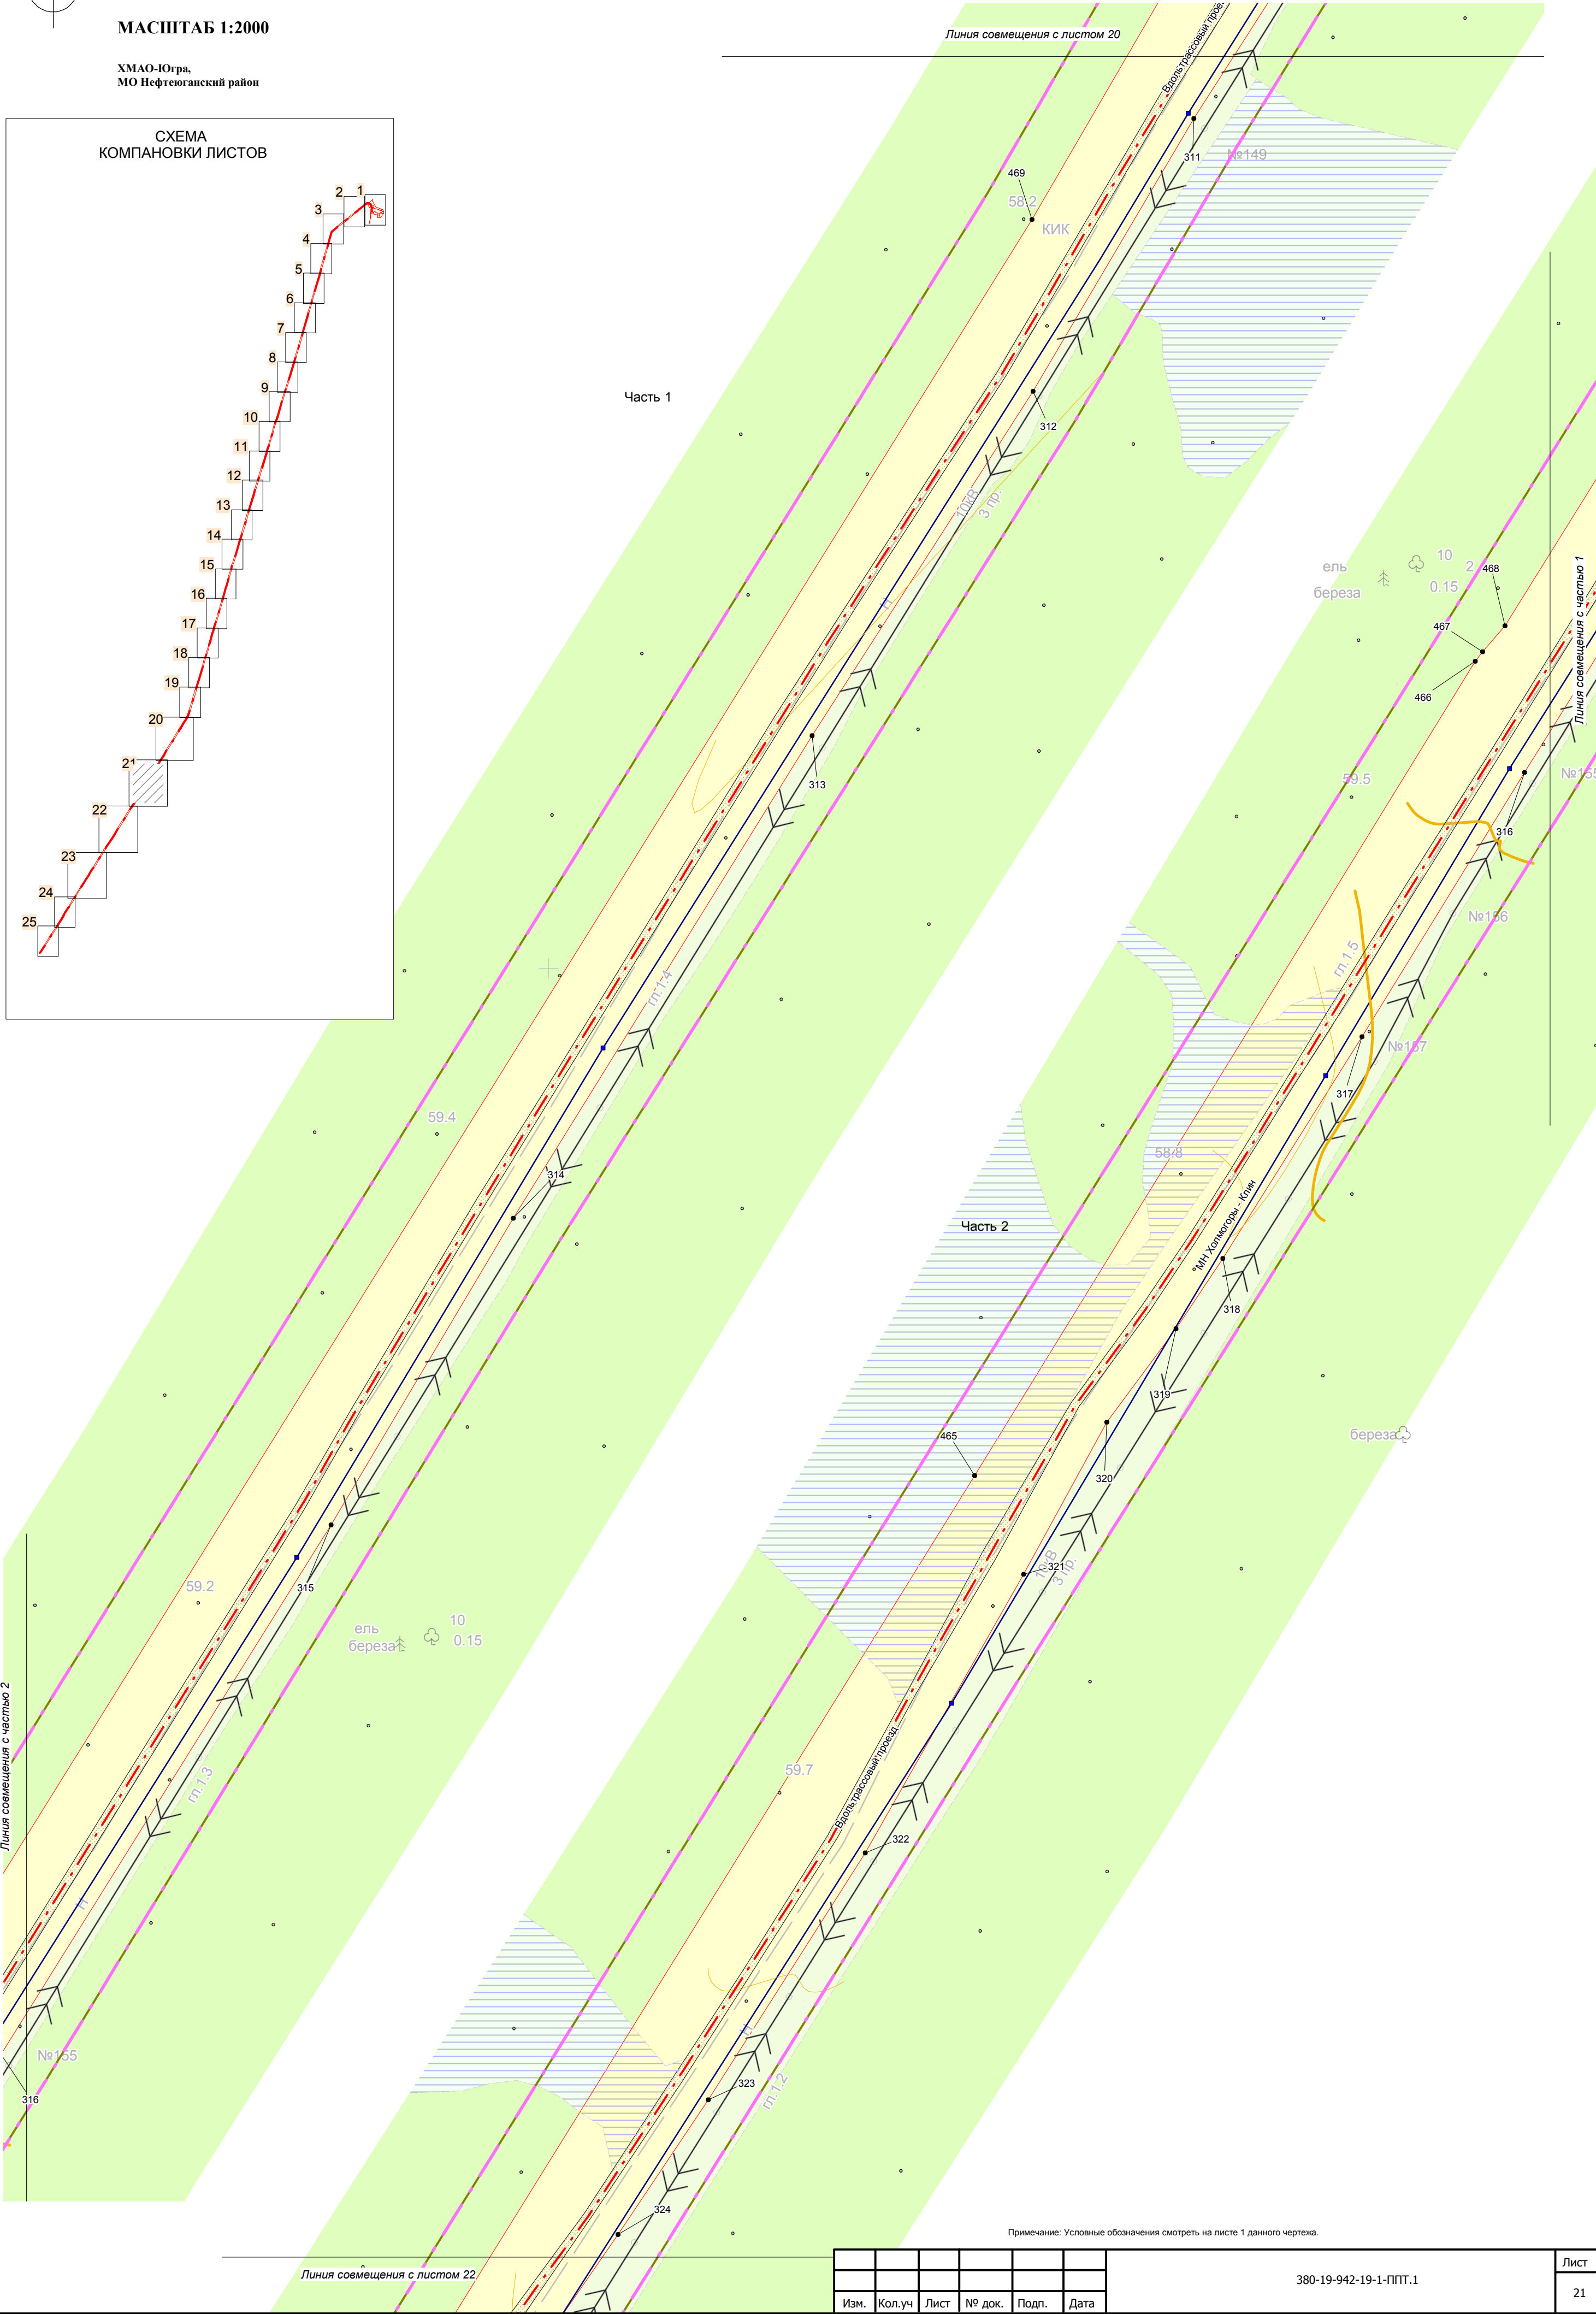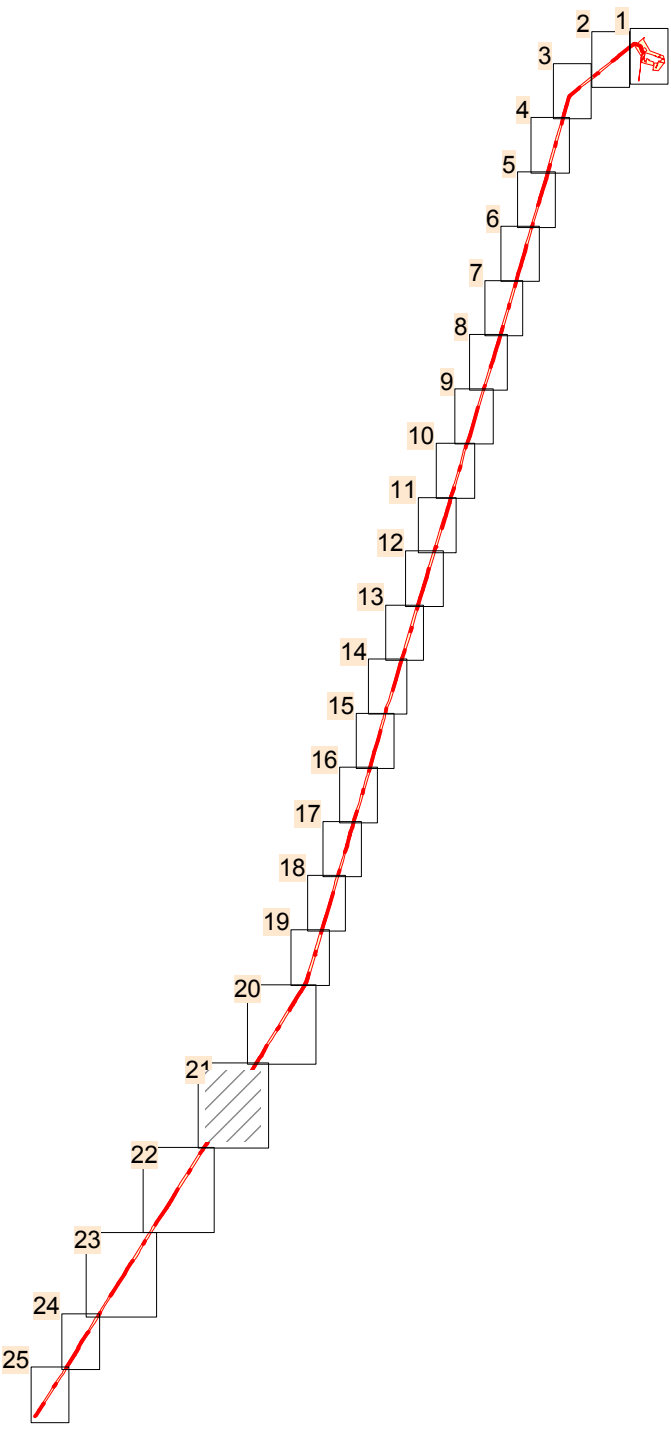

Примечание: Условные обозначения смотреть на листе 1 данного чертежа.

Изм.	Кол.уч	Лист	№ док.	Подп.	Дата

380-19-942-19-1-ППТ.1

Лист


21

Формат А2

МАСШТАБ 1:2000

**ХМАО-Югра,
МО Нефтеюганский район**

СХЕМА КОМПАНОВКИ ЛИСТОВ

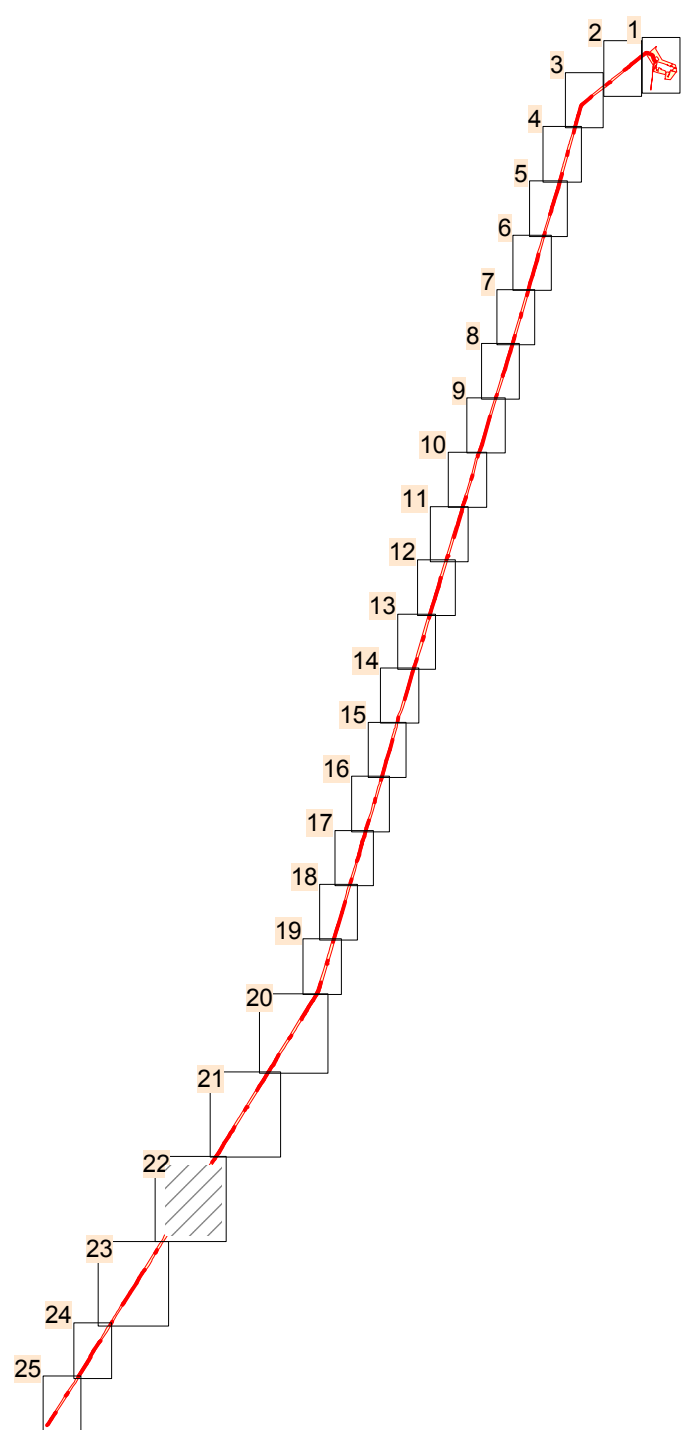

Линия совмещения с листом 21

- 57.9

616

береза $8 \cdot 10^1$

береза 8
0.101

Часть 2

56.

МН Холм

Линия совмещения с частью 2

Линия совмещения с листом 23


Примечание: Условные обозначения смотреть на листе 1 данного чертежа.

Изм.	Кол.уч	Лист	№ док.	Подп.	Дата

380-19-942-19-1-ППТ.1

Лист

22

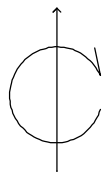


ЧЕРТЕЖ КРАСНЫХ ЛИНИЙ
ЧЕРТЕЖ ГРАНИЦ ЗОН ПЛАНИРУЕМОГО РАЗМЕЩЕНИЯ ЛИНЕЙНЫХ ОБЪЕКТОВ

МАСШТАБ 1:2000

ХМАО-Югра,
МО Нефтеюганский район

СХЕМА
КОМПАНОВКИ ЛИСТОВ

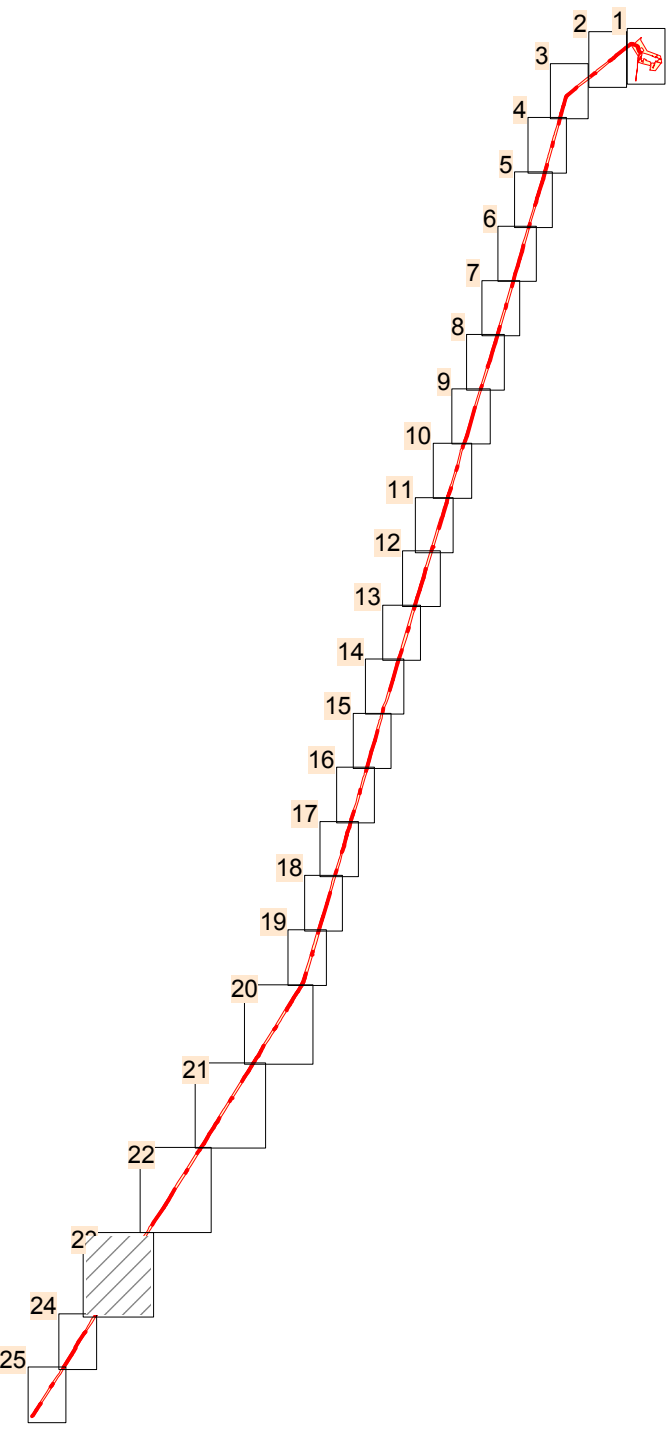

58.8

Часть 1

ель
сосна 12 2
0.20

вантуз №408/1

КЖК

56.4

444

442

441

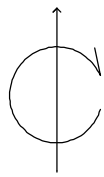


ЧЕРТЕЖ КРАСНЫХ ЛИНИЙ
ЧЕРТЕЖ ГРАНИЦ ЗОН ПЛАНИРУЕМОГО РАЗМЕЩЕНИЯ ЛИНЕЙНЫХ ОБЪЕКТОВ

МАСШТАБ 1:2000

ХМАО-Югра,
МО Нефтеюганский район

СХЕМА
КОМПАНОВКИ ЛИСТОВ

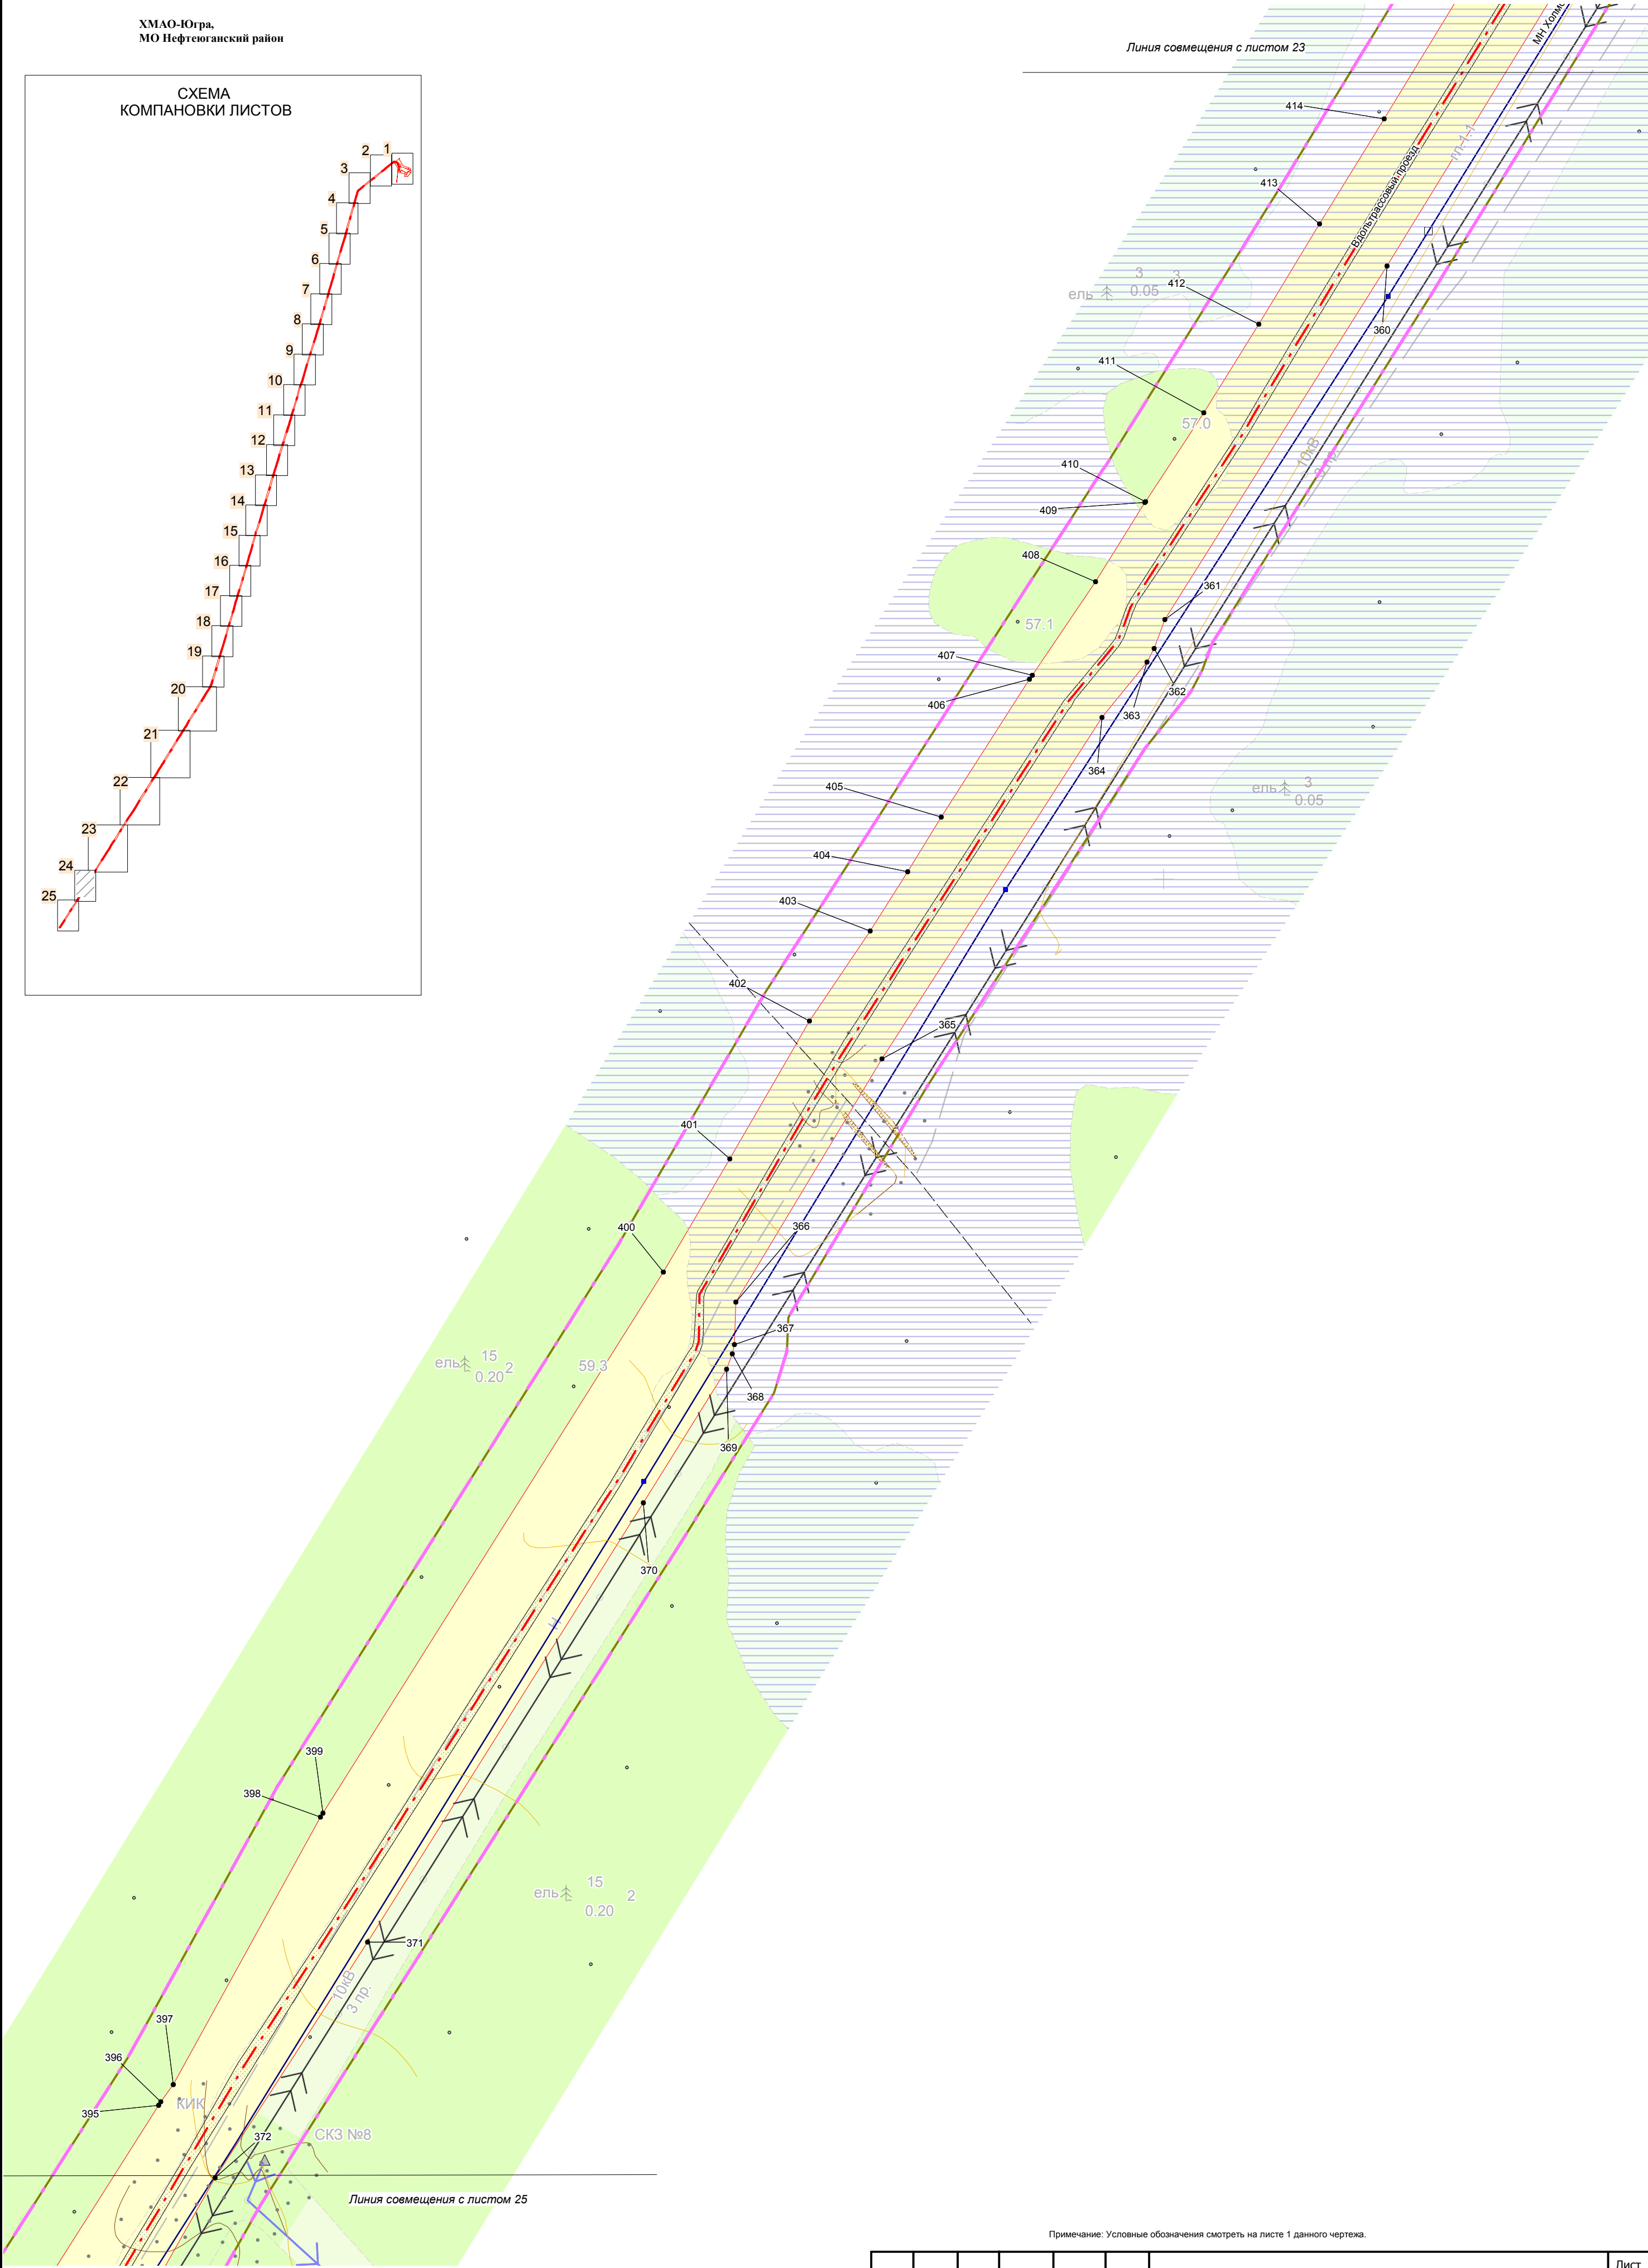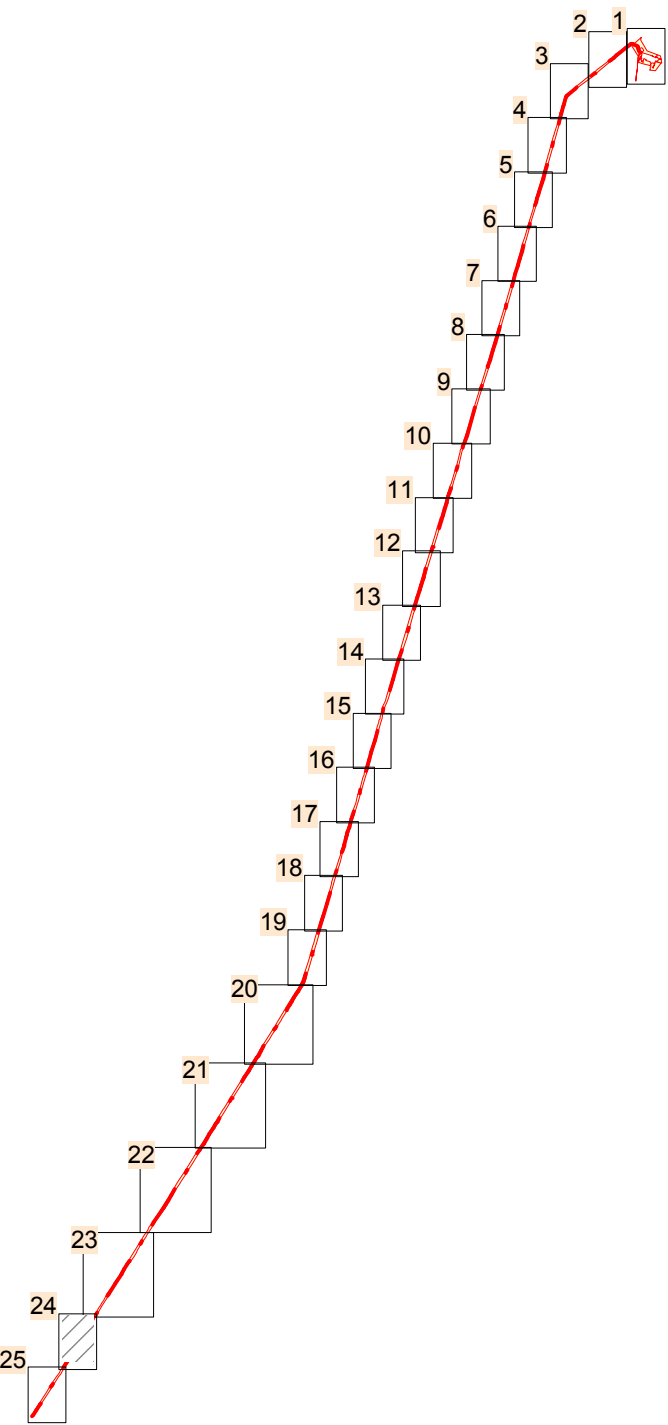

Примечание: Условные обозначения смотреть на листе 1 данного чертежа.


Изм.	Кол.уч	Лист	№ док.	Подп.	Дата

380-19-942-19-1-ППТ.1

Лист

24

Формат А2


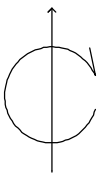


ЧЕРТЕЖ КРАСНЫХ ЛИНИЙ
ЧЕРТЕЖ ГРАНИЦ ЗОН ПЛАНИРУЕМОГО РАЗМЕЩЕНИЯ ЛИНЕЙНЫХ ОБЪЕКТОВ

МАСШТАБ 1:2000

ХМАО-Югра,
МО Нефтеюганский район

СХЕМА
КОМПАНОВКИ ЛИСТОВ

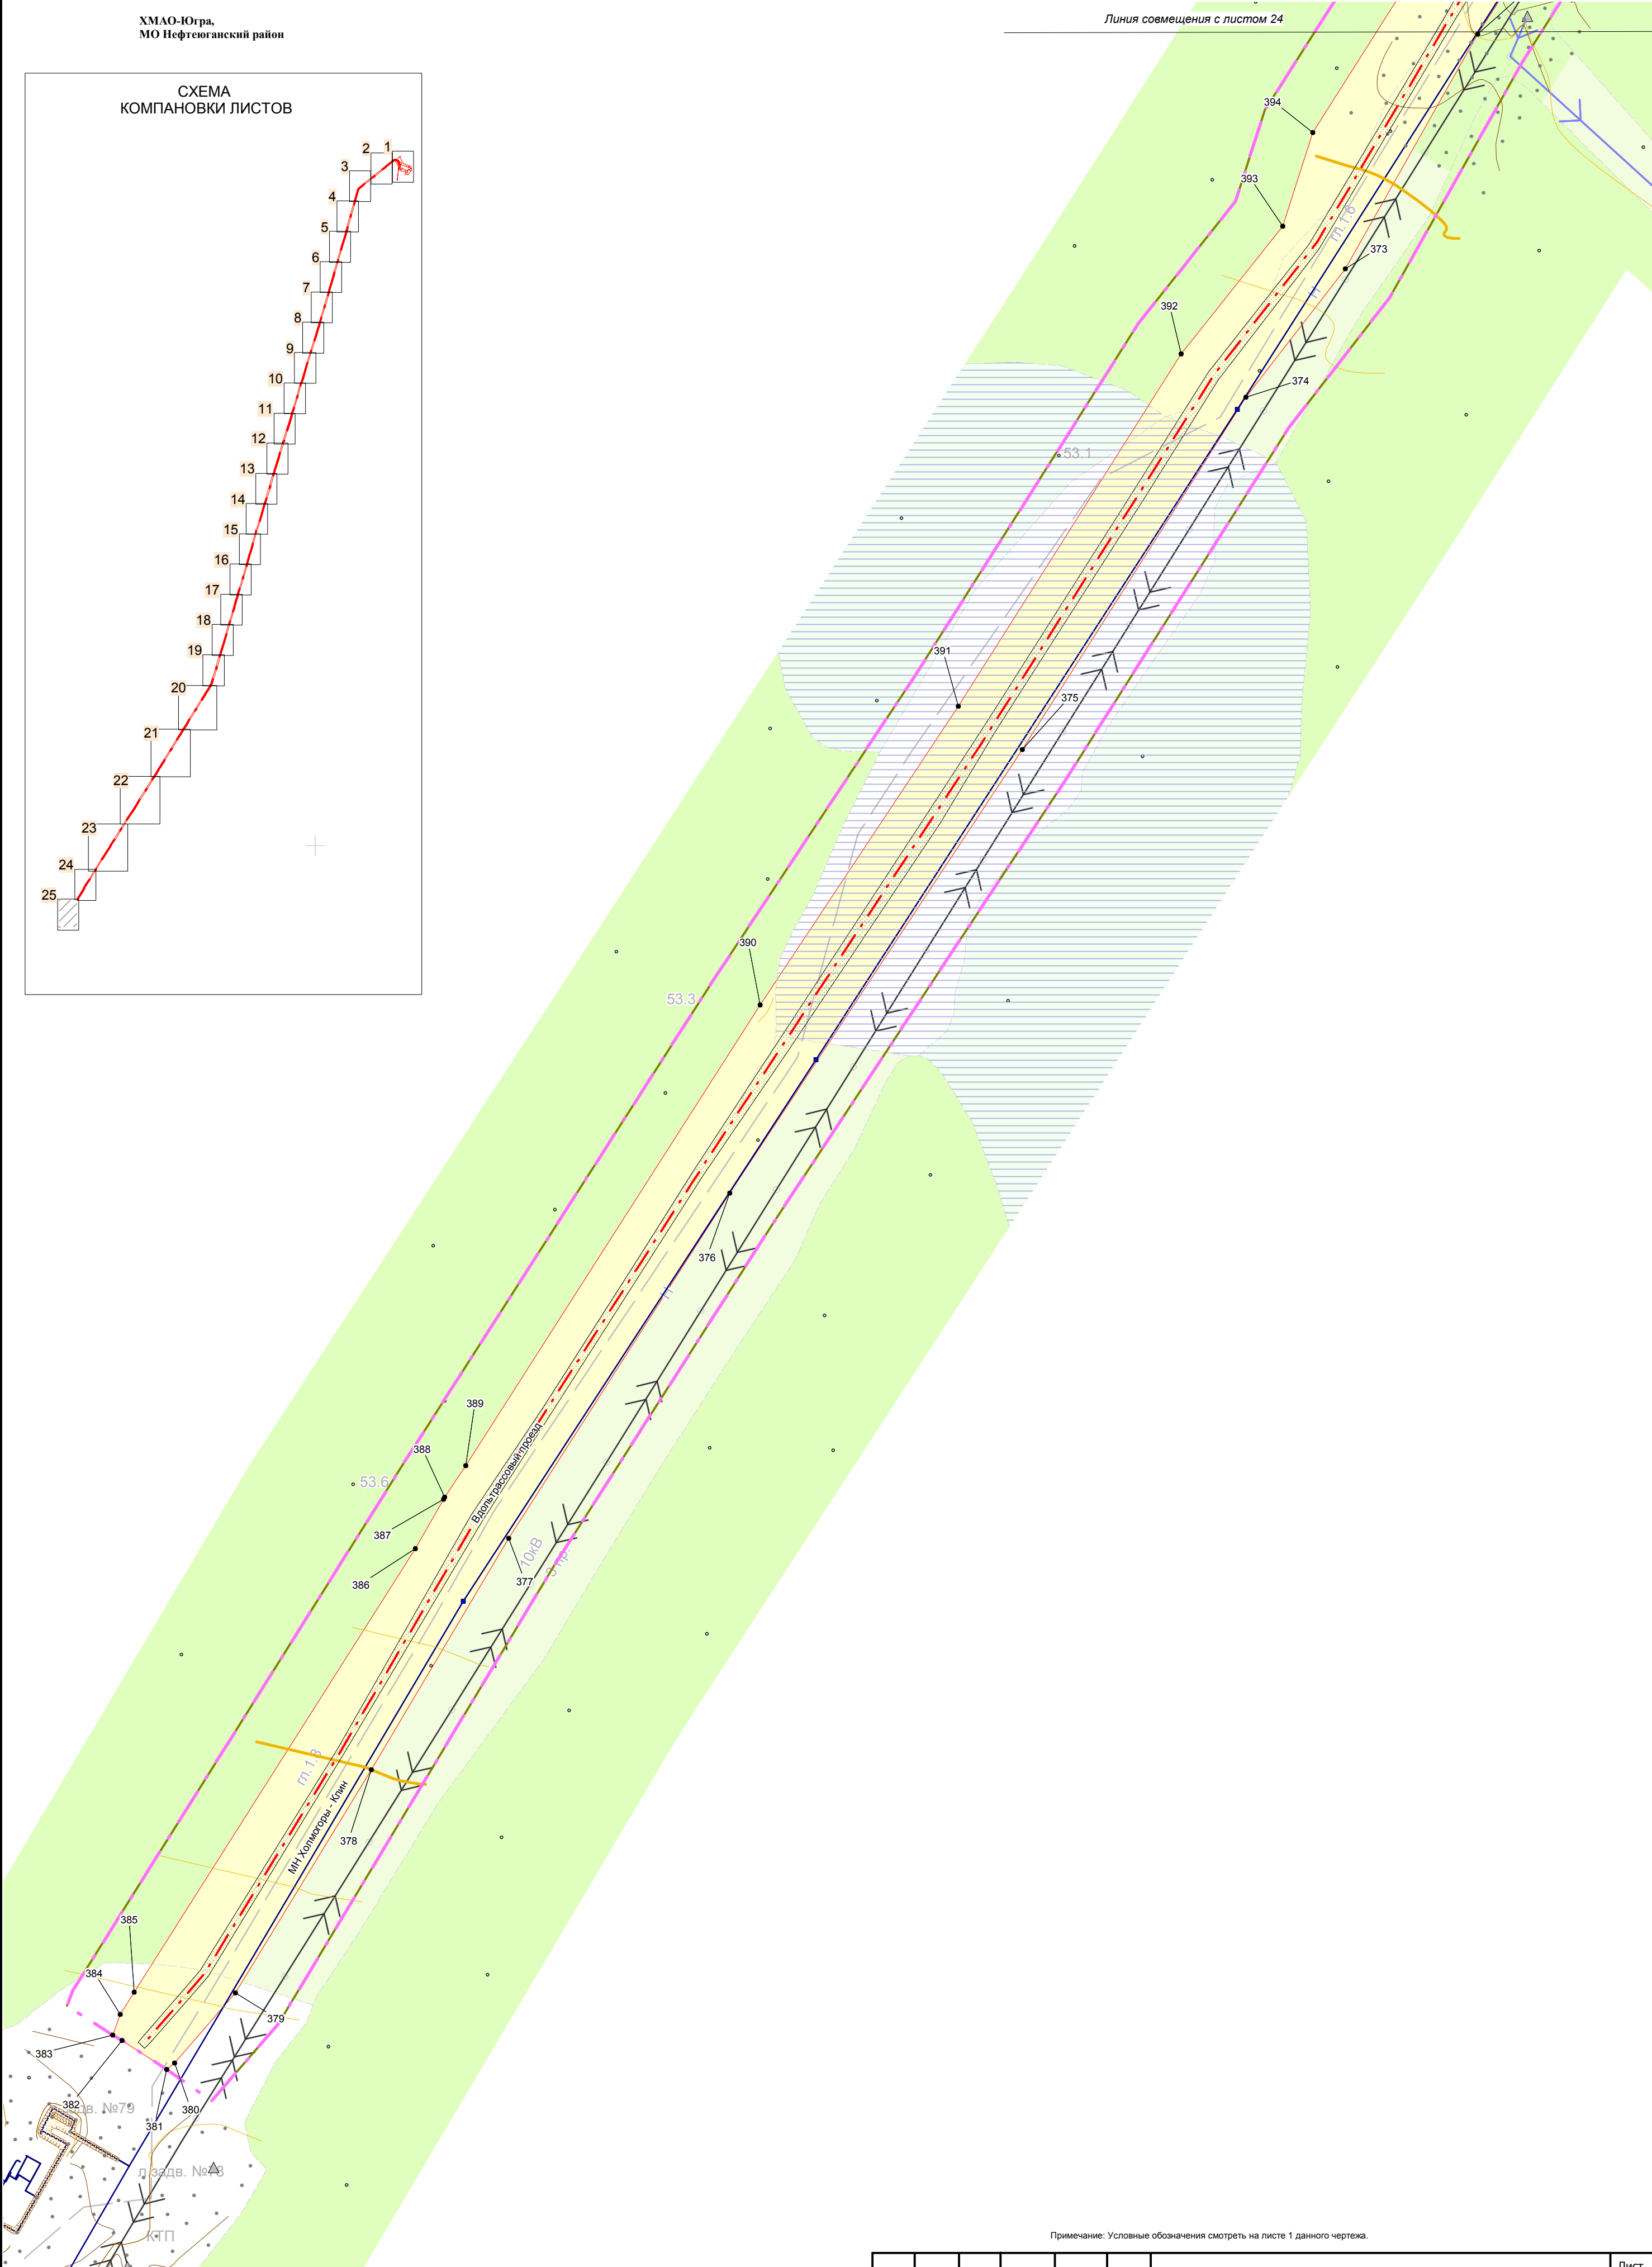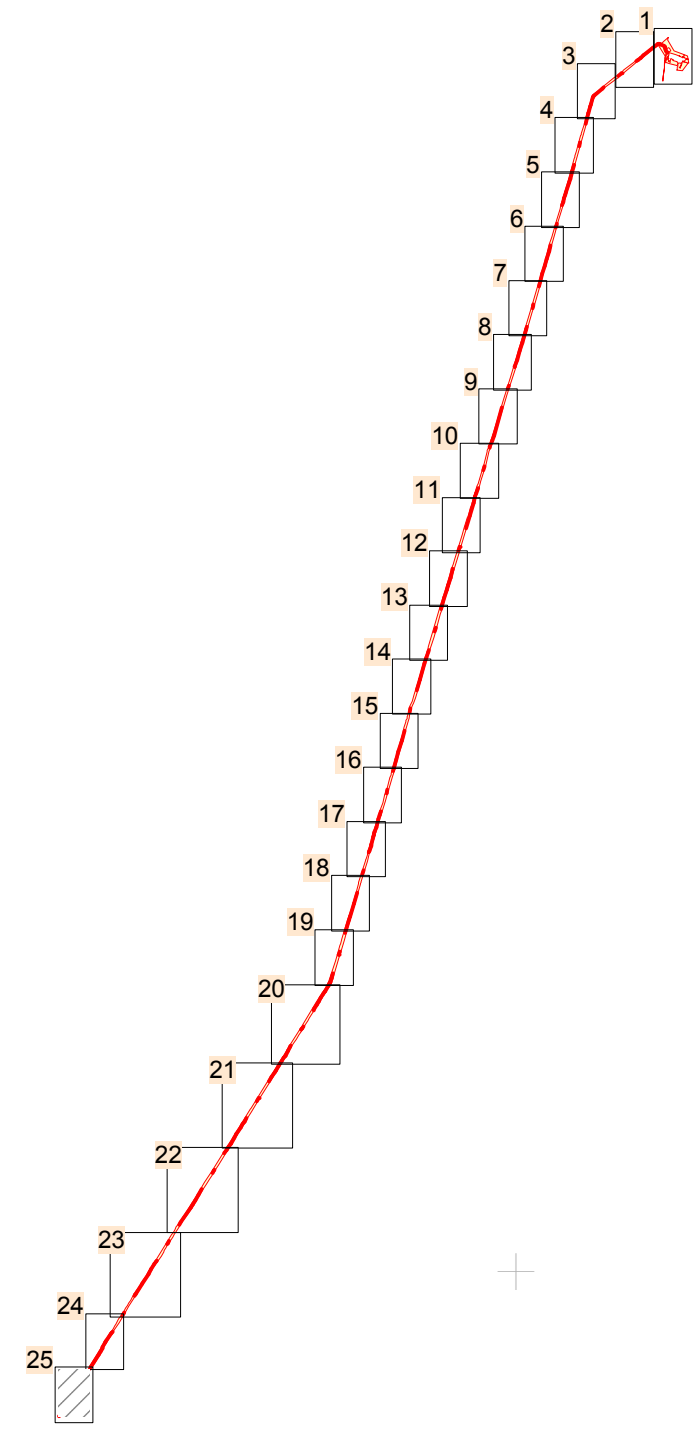

Примечание: Условные обозначения смотреть на листе 1 данного чертежа.

Изм.	Кол.уч	Лист	№ док.	Подп.	Дата

380-19-942-19-1-ППТ.1

Лист

25

Формат А2

ЧЕРТЕЖ КРАСНЫХ ЛИНИЙ
ЧЕРТЕЖ ГРАНИЦ ЗОН ПЛАНИРУЕМОГО РАЗМЕЩЕНИЯ ЛИНЕЙНЫХ ОБЪЕКТОВ

Перечень координат характерных точек границ зон планируемого размещения
линейных объектов (МСК 86, зона 3)

номер	х	у
1	955287,84	3483950,52
2	955290,58	3483950,79
3	955312,94	3483956,29
4	955335,71	3483964,87
5	955359,95	3483974,71
6	955361,12	3483975,24
7	955351,64	3484009,14
8	955327,28	3484003,7
9	955324,64	3484013,26
10	955320,58	3484027,86
11	955315,74	3484045,24
12	955360,57	3484055,28
13	955347,36	3484102,31
14	955322,63	3484095,08
15	955301,44	3484178,12
16	955286,72	3484187,23
17	955283,36	3484198,26
18	955283,36	3484198,27
19	955283,35	3484198,26
20	955225,79	3484186,89
21	955265,99	3484033,75
22	955270,04	3484029,7
23	955267,67	3484027,34
24	955300,34	3484045,96
25	955293,56	3484039,18
26	955300,36	3484032,4
27	955307,14	3484039,18
28	955310,04	3484020,62
29	955303,26	3484013,84
30	955310,06	3484007,06
31	955316,84	3484013,84
32	955373,48	3483954,27
33	955431,25	3483962,71
34	955445,43	3483966,0
35	955458,35	3483974,07
36	955469,69	3483989,6
37	955471,9	3484005,76
38	955470,19	3484018,51
39	955468,46	3484021,4
40	955460,86	3484019,36
41	955451,88	3484016,96
42	955442,8	3484014,5
43	955433,74	3484012,1
44	955424,68	3484009,64
45	955421,03	3484008,67
46	955422,96	3484001,92
47	955408,25	3483993,9
48	955394,93	3483986,67
49	955381,6	3483979,42
50	955367,22	3483972,14
51	955373,48	3483954,28
52	955413,58	3484007,05
53	955412,64	3484011,11
54	955375,66	3484001,43
55	955372,1	3484013,72
56	955355,86	3484010,1
57	955365,5	3483977,62
58	955376,35	3483983,54
59	955388,68	3483990,4
60	955400,99	3483997,28
61	955412,59	3484003,77
62	955218,32	3484191,28
63	955237,64	3484195,18
64	955254,0	3484198,38
65	955269,78	3484201,5
66	955281,88	3484203,88
67	955271,36	3484242,69
68	955268,87	3484256,57
69	955270,59	3484265,26
70	955273,58	3484268,34
71	955259,12	3484266,46
72	955234,8	3484261,04
73	955225,06	3484257,58
74	955202,16	3484242,76
75	955204,5	3484229,94
76	955185,28	3484227,38
77	955181,34	3484245,15
78	955201,54	3484248,88
79	955201,82	3484246,26
80	955223,6	3484260,2
81	955234,5	3484263,58
82	955258,48	3484269,38
83	955277,52	3484272,4
84	955306,82	3484280,26
85	955273,38	3484400,96
86	955124,74	3484282,2
87	955143,93	3484176,41
88	955147,72	3484177,06
89	955152,5	3484178,04
90	955167,06	3484180,94
91	955176,24	3484182,76
92	955181,1	3484183,76
93	955192,44	3484186,06
94	955204,6	3484188,5
95	955321,0	3484325,2
96	955320,52	3484327,16
97	955351,93	3484362,76
98	955347,96	3484398,95
99	955348,95	3484399,06
100	955352,82	3484363,77
101	955362,72	3484374,98
102	955364,62	3484374,38
103	955375,48	3484324,23
104	955392,42	3484324,52
105	955394,69	3484314,78
106	955439,15	3484318,92
107	955413,0	3484385,72
108	955280,91	3484417,73
109	955281,2	3484406,46
110	955281,74	3484401,72
111	955313,74	3484282,42
112	955316,87	3484309,03
113	955788,77	3484004,92
114	955731,99	3483993,57
115	955516,25	3484119,28
116	955439,57	3484317,83
117	955394,94	3484313,79
118	955398,71	3484297,25

номер	х	у
119	955400,61	3484288,57
120	955396,12	3484294,14
121	955390,19	3484294,29
122	955382,59	3484292,54
123	955415,39	3484227,3
124	955420,29	3484227,72
125	955422,06	3484221,97
126	955441,99	3484151,41
127	955477,47	3484025,88
128	955479,66	3484012,72
129	955479,58	3484010,7
130	955482,74	3484005,48
131	955490,12	3484001,74
132	955491,96	3484000,81
133	955492,36	3484001,58
134	955517,2	3484058,94
135	955524,0	3484056,16
136	955570,46	3484027,98
137	955578,08	3484011,34
138	955553,3	3483969,3
139	955553,1	3483969,41
140	955551,44	3483966,22
141	955543,62	3483970,18
142	955535,72	3483974,18
143	955527,82	3483978,18
144	955519,94	3483982,18
145	955512,0	3483986,16
146	955504,12	3483990,16
147	955496,22	3483994,16
148	955488,32	3483998,18
149	955479,9	3484002,42
150	955479,27	3484003,44
151	955478,67	3483989,01
152	955461,52	3483966,1
153	955450,77	3483959,12
154	955417,28	3483952,55
155	955379,54	3483947,74
156	955338,91	3483942,99
157	955291,13	3483938,76
158	955254,93	3483935,37
159	955185,57	3483928,67
160	955181,76	3483928,29
161	955014,1	3483909,6
162	954919,43	3483899,92
163	954918,56	3483894,89
164	955014,57	3483904,63
165	955186,08	3483923,69
166	955255,03	3483930,71
167	955292,34	3483934,29
168	955339,46	3483938,89
169	955365,51	3483941,6
170	955379,89	3483942,81
171	955417,41	3483947,57
172	955619,85	3483809,8
173	955626,64	3483818,52
174	955638,59	3483832,65
175	955640,73	3483824,88
176	955641,1	3483817,8
177	955640,0	3483811,2
178	955635,59	3483802,41
179	955602,48	3483756,88
180	955471,27	3483598,32
181	955290,82	3483372,87
182	955106,15	3483143,48
183	955066,14	3483096,83
184	954999,23	3483014,7
185	954996,39	3483017,92
186	954988,65	3483008,91
187	954971,09	3482988,47
188	954973,97	3482984,02
189	954793,34	3482754,18
190	954777,6	3482739,81
191	954764,85	3482724,17
192	954756,24	3482708,82
193	954624,88	3482545,48
194	954618,9	3482538,79
195	954616,45	3482537,1
196	954609,45	3482534,2
197	954437,87	3482483,62
198	954408,62	3482473,53
199	954304,92	3482443,52
200	952944,13	3482065,62
201	952506,98	3481935,91
202	952140,15	3481826,99
203	951893,79	3481760,1
204	951633,89	3481682,4
205	951491,35	3481642,62
206	951354,51	3481601,51
207	951241,81	3481566,69
208	951159,48	3481542,22
209	951073,81	3481517,62
210	950955,85	3481487,91
211	950832,45	3481452,71
212	950482,22	3481348,5
213	950330,25	3481303,33
214	949791,65	3481145,09
215	949394,15	3481025,82
216	949250,2	3480982,19
217	948695,53	3480810,27
218	948487,51	3480744,38
219	948150,43	3480643,62
220	947933,27	3480578,9
221	947606,1	3480460,27
222	947580,85	3480452,71
223	947300,54	3480383,88
224	946989,27	3480291,01
225	946837,62	3480250,52
226	946734,65	3480211,5
227	946681,04	3480194,28
228	946551,97	3480160,21
229	946237,62	3480062,4
230	945727,72	3479902,39
231	945672,53	3479889,0
232	945217,71	3479746,08
233	944912,0	3479658,61
234	944724,48	3479598,02
235	944646,27	3479575,37
236	944422,25	3479507,18

номер	x	y
237	944363,4	3479490,61
238	943977,05	3479378,81
239	943888,82	3479355,83
240	943777,36	3479323,1
241	943665,92	3479286,8
242	943477,42	3479222,3
243	943058,16	3479100,53
244	943053,36	3479101,81
245	943041,34	3479099,78
246	943031,24	3479093,2
247	942978,18	3479078,29
248	942676,18	3478986,98
249	942582,88	3478955,98
250	942528,08	3478927,35
251	942451,6	3478906,8
252	942358,97	3478881,89
253	942271,61	3478858,28
254	942233,2	3478847,9
255	941928,04	3478765,3
256	941840,0	3478745,17
257	941782,3	3478726,3
258	941778,2	3478725,2
259	941603,24	3478667,78
260	941472,73	3478633,59
261	941273,95	3478577,93
262	941117,25	3478527,62
263	940812,55	3478443,91
264	940798,3	3478442,19
265	940786,06	3478439,19
266	940780,07	3478435,3
267	940640,14	3478393,7
268	940436,08	3478324,72
269	940246,89	3478267,13
270	940147,0	3478237,9
271	940146,6	3478237,7
272	940065,4	3478215,7
273	940016,8	3478201,0
274	939924,77	3478173,82
275	939881,33	3478163,46
276	939871,41	3478161,09
277	939869,8	3478160,7
278	939857,91	3478157,87
279	939800,41	3478144,15
280	939747,81	3478131,47
281	939724,53	3478119,13
282	939665,61	3478096,98
283	939639,9	3478089,3
284	939609,49	3478080,33
285	939607,38	3478079,76
286	939446,8	3478037,0
287	939038,8	3477912,3
288	939026,27	3477908,64
289	939002,03	3477901,55
290	938989,2	3477897,8
291	938588,8	3477780,6
292	938256,7	3477683,5
293	938070,08	3477628,64
294	937887,83	3477575,48
295	937885,92	3477574,92
296	937630,1	3477500,0
297	937517,5	3477467,0
298	937427,2	3477440,6
299	936998,75	3477315,07
300	936875,88	3477231,28
301	936649,14	3477083,8
302	936468,26	3476968,21
303	936330,94	3476887,38
304	936279,12	3476854,68
305	936202,79	3476804,09
306	936089,11	3476738,02
307	936001,35	3476679,53
308	935916,79	3476628,38
309	935826,92	3476569,38
310	935556,55	3476405,59
311	935491,12	3476312,31
312	935271,2	3476234,41
313	935112,35	3476127,41
314	934878,66	3475982,7
315	934730,05	3475894,42
316	934473,74	3475734,61
317	934345,64	3475655,78
318	934238,35	3475588,38
319	934204,34	3475565,82
320	934159,06	3475532,28
321	934085,45	3475491,99
322	933950,38	3475451,2
323	933830,94	3475339,13
324	933765,62	3475295,51
325	933709,05	3475256,43
326	933644,26	3475216,33
327	933579,92	3475175,19
328	933410,13	3475074,89
329	933298,74	3475006,78
330	933245,71	3474973,59
331	933136,31	3474905,53
332	933031,41	3474833,48
333	932958,39	3474790,39
334	932827,37	3474710,09
335	932700,76	3474634,39
336	932631,2	3474591,1
337	932465,85	3474480,7
338	932319,5	3474379,7
339	932159,45	3474277,77
340	932083,95	3474229,67
341	932045,49	3474204,42
342	931990,94	3474171,82
343	931799,17	3474048,5
344	931768,75	3474033,58
345	931739,7	3474013,21
346	931716,4	3473999,92
347	931709,05	3473998,5
348	931700,61	3473995,12
349	931614,85	3473944,29
350	931525,62	3473880,03
351	931497,75	3473865,49
352	931444,33	3473826,49
353	931344,62	3473763,78
354	931294,36	3473733,02

1 СВЕДЕНИЯ О РАЗМЕЩЕНИИ ОБЪЕКТА НА ТЕРРИТОРИИ

1.1 Наименование, основные характеристики (класс, протяжённость, проектная мощность, пропускная способность, грузонапряжённость, интенсивность движения) и назначение планируемых для размещения линейных объектов

Документация по планировке территории, предусматривающей размещение объекта иного значения «Вдольтрассовый проезд МН Холмогоры-Клин 382-412 км», выполнена ООО «ПурГеоКом» для АО «Транснефть-Сибирь».

Данная документация разработана на основании Постановления о подготовке документации по планировке межселенной территории для размещения объекта «Вдольтрассовый проезд МН Холмогоры-Клин 382-412 км» от 17.07.2019 № 1521-па.

Подготовка проекта планировки территории осуществляется для выделения элементов планировочной структуры, установления параметров планируемого развития элементов планировочной структуры линейного объекта, установления границ территорий общего пользования, границ зон планируемого размещения объектов капитального строительства, определения характеристик и очередности планируемого развития территории.

Основные технико-экономические характеристики приведены в таблице 1.

Таблица 1. Основные технико-экономические характеристики линейного объекта.

№ п/п	Наименование	Ед. изм.	Показатели
1	2	3	4
1	Вид строительства		Капитальный ремонт
2	Категория дороги (участка)		V
3	Длина ремонтируемого участка	км	30,44 км
4	Расчетная скорость движения транспорта	км/час	30
5	Ширина земляного полотна	м	9,0
6	Ширина проезжей части	м	4,0-5,0
7	Тип дорожной одежды и вид покрытия		грунтовая
8	Поперечный уклон проезжей части		30
9	Поперечный уклон обочин		30
10	Наибольший продольный уклон		54,6
11	Наименьшее расстояние видимости Поверхности дороги Встречного автомобиля		50 100
12	Наименьшие радиусы кривых		
12.1	В плане		80

№ док.	
Вып.	
Взам. инв. №	
Подпись и дата	
Инв. № подл.	

Изм.	Кол.уч.	Лист	№ док.	Подпись	Дата	380-19-942-19-1-ППТ.1	Лист
							3

№ п/п	Наименование	Ед. изм.	Показатели
12.2	В продольном профиле		
12.2.1	-выпуклые		2917
12.2.2	-вогнутые		1008
13	Минимальная высота насыпи	м	1,45
14	Искусственные сооружения:		
14.1	- металлические трубы для водопропуска Ду1220 мм длина -11м	шт/п.м	43
15	Площадки для разъезда техники	шт	26

Вдольтрассовый проезд предназначен для организации перевозок материалов вдоль трассы существующего МН Холмогоры - Клин, для перебазировки строительных подразделений, перевозки рабочих, транспортировки грузов к объектам, для связи между объектами и оперативного контроля. Вдольтрассовый проезд располагается в непосредственной близости от трассы трубопровода на участке 382-412 км.

1.2 Перечень субъектов Российской Федерации, перечень муниципальных районов, городских округов в составе субъектов Российской Федерации, перечень поселений, населённых пунктов, внутригородских территорий городов федерального значения, на территориях которых устанавливаются зоны планируемого размещения линейных объектов

Граница зоны планируемого размещения линейного объекта «Вдольтрассовый проезд МН Холмогоры-Клин 382-412 км» установлена на межселенной территории в границах муниципального образования Нефтеюганского района Ханты-Мансийского автономного округа.

1.3 Перечень координат характерных точек границ зон планируемого размещения линейных объектов

Перечень координат характерных точек границы зоны планируемого размещения линейного объекта представлен в таблице 2.

Таблица 2 - Перечень координат характерных точек (Система координат МСК 89, 3 зона).

№ док.	
Вып.	
Взам. инв. №	
Подпись и дата	
Инв. № подл.	

						380-19-942-19-1-ППТ.1	Лист
							4
Изм.	Кол.уч.	Лист	№ док.	Подпись	Дата		

№ точки	X	Y
57	955365,5	3483977,62
58	955376,35	3483983,54
59	955388,68	3483990,4
60	955400,99	3483997,28
61	955412,59	3484003,77
62	955218,32	3484191,28
63	955237,64	3484195,18
64	955254	3484198,38
65	955269,78	3484201,5
66	955281,88	3484203,88
67	955271,36	3484242,69
68	955268,87	3484256,57
69	955270,59	3484265,26
70	955273,58	3484268,34
71	955259,12	3484266,46
72	955234,8	3484261,04
73	955225,06	3484257,58
74	955202,16	3484242,76
75	955204,5	3484229,94
76	955185,28	3484227,38
77	955181,34	3484245,15
78	955201,54	3484248,88
79	955201,82	3484246,26
80	955223,6	3484260,2
81	955234,5	3484263,58
82	955258,48	3484269,38
83	955277,52	3484272,4
84	955306,82	3484280,26
85	955273,38	3484400,96
86	955124,74	3484282,2
87	955143,93	3484176,41
88	955147,72	3484177,06
89	955152,5	3484178,04
90	955167,06	3484180,94
91	955176,24	3484182,76
92	955181,1	3484183,76
93	955192,44	3484186,06
94	955204,6	3484188,5
95	955321	3484325,2
96	955320,52	3484327,16
97	955351,93	3484362,76
98	955347,96	3484398,95
99	955348,95	3484399,06
100	955352,82	3484363,77
101	955362,72	3484374,98
102	955364,62	3484374,38
103	955375,48	3484324,23
104	955392,42	3484324,52
105	955394,69	3484314,78
106	955439,15	3484318,92
107	955413	3484385,72
108	955280,91	3484417,73
109	955281,2	3484406,46
110	955281,74	3484401,72
111	955313,74	3484282,42
112	955316,87	3484309,03

						380-19-942-19-1-ППТ.1
Изм.	Кол.уч.	Лист	№ док.	Подпись	Дата	

№ точки	X	Y
113	955788,77	3484004,92
114	955731,99	3483993,57
115	955516,25	3484119,28
116	955439,57	3484317,83
117	955394,94	3484313,79
118	955398,71	3484297,25
119	955400,61	3484288,57
120	955396,12	3484294,14
121	955390,19	3484294,29
122	955382,59	3484292,54
123	955415,39	3484227,3
124	955420,29	3484227,72
125	955422,06	3484221,97
126	955441,99	3484151,41
127	955477,47	3484025,88
128	955479,66	3484012,72
129	955479,58	3484010,7
130	955482,74	3484005,48
131	955490,12	3484001,74
132	955491,96	3484000,81
133	955492,36	3484001,58
134	955517,2	3484058,94
135	955524	3484056,16
136	955570,46	3484027,98
137	955578,08	3484011,34
138	955553,3	3483969,3
139	955553,1	3483969,41
140	955551,44	3483966,22
141	955543,62	3483970,18
142	955535,72	3483974,18
143	955527,82	3483978,18
144	955519,94	3483982,18
145	955512	3483986,16
146	955504,12	3483990,16
147	955496,22	3483994,16
148	955488,32	3483998,18
149	955479,9	3484002,42
150	955479,27	3484003,44
151	955478,67	3483989,01
152	955461,52	3483966,1
153	955450,77	3483959,12
154	955417,28	3483952,55
155	955379,54	3483947,74
156	955338,91	3483942,99
157	955291,13	3483938,76
158	955254,93	3483935,37
159	955185,57	3483928,67
160	955181,76	3483928,29
161	955014,1	3483909,6
162	954919,43	3483899,92
163	954918,56	3483894,89
164	955014,57	3483904,63
165	955186,08	3483923,69
166	955255,03	3483930,71
167	955292,34	3483934,29
168	955339,46	3483938,89

№ точки	X	Y
169	955365,51	3483941,6
170	955379,89	3483942,81
171	955417,41	3483947,57
172	955619,85	3483809,8
173	955626,64	3483818,52
174	955638,59	3483832,65
175	955640,73	3483824,88
176	955641,1	3483817,8
177	955640	3483811,2
178	955635,59	3483802,41
179	955602,48	3483756,88
180	955471,27	3483598,32
181	955290,82	3483372,87
182	955106,15	3483143,48
183	955066,14	3483096,83
184	954999,23	3483014,7
185	954996,39	3483017,92
186	954988,65	3483008,91
187	954971,09	3482988,47
188	954973,97	3482984,02
189	954793,34	3482754,18
190	954777,6	3482739,81
191	954764,85	3482724,17
192	954756,24	3482708,82
193	954624,88	3482545,48
194	954618,9	3482538,79
195	954616,45	3482537,1
196	954609,45	3482534,2
197	954437,87	3482483,62
198	954408,62	3482473,53
199	954304,92	3482443,52
200	952944,13	3482065,62
201	952506,98	3481935,91
202	952140,15	3481826,99
203	951893,79	3481760,1
204	951633,89	3481682,4
205	951491,35	3481642,62
206	951354,51	3481601,51
207	951241,81	3481566,69
208	951159,48	3481542,22
209	951073,81	3481517,62
210	950955,85	3481487,91
211	950832,45	3481452,71
212	950482,22	3481348,5
213	950330,25	3481303,33
214	949791,65	3481145,09
215	949394,15	3481025,82
216	949250,2	3480982,19
217	948695,53	3480810,27
218	948487,51	3480744,38
219	948150,43	3480643,62
220	947933,27	3480578,9
221	947606,1	3480460,27
222	947580,85	3480452,71
223	947300,54	3480383,88
224	946989,27	3480291,01

Ив. № подл.	Подпись и дата	Взам. инв. №	Вып.	№ док.

Изм.	Кол.уч.	Лист	№ док.	Подпись	Дата

380-19-942-19-1-ППТ.1

№ точки	X	Y
225	946837,62	3480250,52
226	946734,65	3480211,5
227	946681,04	3480194,28
228	946551,97	3480160,21
229	946237,62	3480062,4
230	945727,72	3479902,39
231	945672,53	3479889
232	945217,71	3479746,08
233	944912	3479658,61
234	944724,48	3479598,02
235	944646,27	3479575,37
236	944422,25	3479507,18
237	944363,4	3479490,61
238	943977,05	3479378,81
239	943888,82	3479355,83
240	943777,36	3479323,1
241	943665,92	3479286,8
242	943477,42	3479222,3
243	943058,16	3479100,53
244	943053,36	3479101,81
245	943041,34	3479099,78
246	943031,24	3479093,2
247	942978,18	3479078,29
248	942676,18	3478986,98
249	942582,88	3478955,98
250	942528,08	3478927,35
251	942451,6	3478906,8
252	942358,97	3478881,89
253	942271,61	3478858,28
254	942233,2	3478847,9
255	941928,04	3478765,3
256	941840	3478745,17
257	941782,3	3478726,3
258	941778,2	3478725,2
259	941603,24	3478667,78
260	941472,73	3478633,59
261	941273,95	3478577,93
262	941117,25	3478527,62
263	940812,55	3478443,91
264	940798,3	3478442,19
265	940786,06	3478439,19
266	940780,07	3478435,3
267	940640,14	3478393,7
268	940436,08	3478324,72
269	940246,89	3478267,13
270	940147	3478237,9
271	940146,6	3478237,7
272	940065,4	3478215,7
273	940016,8	3478201
274	939924,77	3478173,82
275	939881,33	3478163,46
276	939871,41	3478161,09
277	939869,8	3478160,7
278	939857,91	3478157,87
279	939800,41	3478144,15
280	939747,81	3478131,47

№ точки	X	Y
281	939724,53	3478119,13
282	939665,61	3478096,98
283	939639,9	3478089,3
284	939609,49	3478080,33
285	939607,38	3478079,76
286	939446,8	3478037
287	939038,8	3477912,3
288	939026,27	3477908,64
289	939002,03	3477901,55
290	938989,2	3477897,8
291	938588,8	3477780,6
292	938256,7	3477683,5
293	938070,08	3477628,64
294	937887,83	3477575,48
295	937885,92	3477574,92
296	937630,1	3477500
297	937517,5	3477467
298	937427,2	3477440,6
299	936998,75	3477315,07
300	936875,88	3477231,28
301	936649,14	3477083,8
302	936468,26	3476968,21
303	936330,94	3476887,38
304	936279,12	3476854,68
305	936202,79	3476804,09
306	936089,11	3476738,02
307	936001,35	3476679,53
308	935916,79	3476628,38
309	935826,92	3476569,38
310	935556,55	3476405,59
311	935411,2	3476312,31
312	935279,12	3476234,41
313	935112,35	3476127,41
314	934878,66	3475982,7
315	934730,05	3475894,42
316	934473,74	3475734,61
317	934345,64	3475655,78
318	934238,35	3475588,38
319	934204,34	3475565,82
320	934159,06	3475532,28
321	934085,45	3475491,99
322	933950,38	3475415,2
323	933830,94	3475339,13
324	933765,62	3475295,51
325	933709,05	3475256,43
326	933644,26	3475216,3
327	933579,92	3475175,19
328	933410,13	3475074,89
329	933298,74	3475006,78
330	933245,71	3474973,59
331	933136,31	3474905,53
332	933031,41	3474833,48
333	932958,39	3474790,39
334	932827,37	3474710,09
335	932700,76	3474634,39
336	932631,2	3474591,1

№ док.	
Вып.	
Взам. инв. №	
Подпись и дата	
Инв. № подл.	

						380-19-942-19-1-ППТ.1	Лист
							7
Изм.	Кол.уч.	Лист	№ док.	Подпись	Дата		

№ точки	X	Y
337	932465,85	3474480,7
338	932319,5	3474379,7
339	932159,45	3474277,77
340	932083,95	3474229,67
341	932045,49	3474204,42
342	931990,94	3474171,82
343	931799,17	3474048,5
344	931768,75	3474033,58
345	931739,7	3474013,21
346	931716,4	3473999,92
347	931709,05	3473998,5
348	931700,61	3473995,12
349	931614,85	3473944,29
350	931525,62	3473880,03
351	931497,75	3473865,49
352	931444,33	3473826,49
353	931344,62	3473763,78
354	931294,36	3473733,02
355	931199,18	3473675,29
356	930990,01	3473541,61
357	930836,66	3473440,89
358	930614,36	3473306,22
359	930507	3473238,68
360	930290,37	3473105,81
361	930122,69	3473000,49
362	930108,91	3472995,42
363	930102,58	3472992,11
364	930076,34	3472970,72
365	929914,44	3472866,4
366	929799,09	3472797,19
367	929778,92	3472796,39
368	929774,47	3472795,49
369	929767,25	3472792,71
370	929703,93	3472753,32
371	929495,66	3472622,52
372	929383,78	3472550,23
373	929272,73	3472487,57
374	929211,91	3472440,4
375	929045,15	3472334,58
376	928835,17	3472196,1
377	928671,63	3472091,49
378	928562,15	3472026,48
379	928456,36	3471961,99
380	928423,26	3471933,27
381	928420,17	3471929,49
382	928433,9	3471908,4
383	928436,5	3471903,9
384	928446,3	3471907,5
385	928456,76	3471914,13
386	928666,7	3472047,2
387	928690,2	3472060,7
388	928691,1	3472061,2
389	928706	3472071,2
390	928924,1	3472210,5
391	929065,66	3472304,28
392	929232,32	3472409,88

№ точки	X	Y
393	929292,79	3472457,92
394	929337,3	3472472,2
395	929418,2	3472523,4
396	929419,8	3472524,5
397	929428	3472530,4
398	929554,8	3472600,2
399	929556,7	3472601,3
400	929813,3	3472762,7
401	929867	3472794,2
402	929932,3	3472832
403	929975	3472860,8
404	930003,1	3472878,6
405	930029,1	3472894,5
406	930094,4	3472936,3
407	930096,3	3472937,7
408	930140,6	3472967,7
409	930178,3	3472991
410	930178,6	3472991,3
411	930220,8	3473018,9
412	930262,7	3473045,1
413	930310,4	3473073,9
414	930360,2	3473104,4
415	930423,5	3473143,1
416	930475,1	3473175,2
417	930527,7	3473207
418	930582,8	3473240,8
419	930582,9	3473240,9
420	930633,9	3473273
421	930687,2	3473304,1
422	930734,8	3473333,3
423	930786	3473363,7
424	930857,7	3473405,9
425	930886,2	3473426
426	930896,8	3473430,8
427	930902,2	3473433,9
428	931004,8	3473504,9
429	931022,3	3473516,4
430	931040,6	3473527,5
431	931040,9	3473527,7
432	931062,1	3473541,1
433	931062,2	3473541,1
434	931114,1	3473574,4
435	931168,5	3473609,2
436	931220,7	3473641,7
437	931220,8	3473641,7
438	931265,7	3473670
439	931314,4	3473699,2
440	931365	3473730,2
441	931412,9	3473761,3
442	931465,2	3473793,4
443	931466,4	3473794,3
444	931479,8	3473804,4
445	931817,3	3474010,9
446	932044,4	3474157,1
447	932072,3	3474173,7
448	932133,5	3474209,7

Ив. № подл.	Подпись и дата	Взам. инв. №	Вып.	№ док.

Изм.	Кол.уч.	Лист	№ док.	Подпись	Дата

380-19-942-19-1-ППТ.1

Лист

8

№ точки	X	Y
449	932133,9	3474209,9
450	932189,2	3474245,1
451	932210,4	3474257,5
452	932211,7	3474258,4
453	932243,2	3474281,7
454	932294	3474317,3
455	932328,3	3474339,6
456	932394,8	3474385,2
457	932395	3474385,3
458	932408,4	3474394,8
459	932453	3474423,9
460	932897,5	3474702
461	933063,9	3474804,7
462	933304,4	3474957,2
463	933670,8	3475181,3
464	933671	3475181,5
465	934133,1	3475468,2
466	934527,5	3475710,8
467	934532,2	3475714,3
468	934544,7	3475725,2
469	935362,3	3476233,9
470	935487,8	3476307
471	935488,9	3476307,6
472	935764,7	3476481
473	936138,2	3476720
474	936169,7	3476736,8
475	936211,3	3476760,4
476	936645,1	3477024,7
477	936645,8	3477025,1
478	936943	3477216
479	936971,8	3477231,3
480	937014,6	3477255,6
481	937045,4	3477268,3
482	937460,2	3477396,8
483	937549,4	3477423,5
484	937774,5	3477492,8
485	937805,5	3477502,7
486	937905,4	3477534,7
487	938286,1	3477645,1
488	938508,5	3477715,3
489	938776,3	3477794,4
490	938813,6	3477805,3
491	939003,08	3477856,84
492	939027,34	3477863,54
493	939453,95	3477997,59
494	939475,6	3478004,4
495	939490,65	3478009,11
496	939528	3478020,8
497	939571,7	3478033
498	939601,17	3478040,17
499	939603,28	3478040,68
500	939658	3478054
501	939659,7	3478054,6
502	939692,8	3478066,7
503	939739,62	3478079,77
504	939792,53	3478094,32

№ точки	X	Y
505	939810,6	3478099,3
506	939810,7	3478099,3
507	939850,78	3478110,46
508	939862,74	3478113,81
509	939864,36	3478114,28
510	939874,38	3478117,2
511	939903,2	3478125,6
512	939919	3478130,5
513	939925,2	3478132
514	939975,5	3478142,3
515	939990,7	3478146,5
516	940002,4	3478150,3
517	940006,69	3478151,78
518	940048,8	3478166,5
519	940059,7	3478170,9
520	940090,6	3478181,1
521	940169,9	3478205,3
522	940257,5	3478230,5
523	940257,7	3478230,5
524	940431,8	3478283,4
525	940602,8	3478338,8
526	940713,9	3478369,5
527	940714	3478369,5
528	940774,1	3478386,6
529	940794,3	3478392,5
530	940807,6	3478396,3
531	940835	3478407,6
532	940905,3	3478429
533	941103,5	3478484,2
534	941128,6	3478490,9
535	941161,5	3478501,4
536	941173,4	3478505
537	941184,3	3478508,5
538	941233,2	3478522,1
539	941416	3478576,2
540	941482,5	3478594,2
541	941614,4	3478628,6
542	941801,3	3478689,5
543	941972,1	3478735,2
544	942098,6	3478766,1
545	942099	3478766,2
546	942174,5	3478786,7
547	942210,6	3478795,9
548	942239,8	3478804,2
549	942241,5	3478804,8
550	942276	3478819,3
551	942315	3478830,6
552	942343,1	3478837
553	942370,2	3478843,7
554	942401	3478851,6
555	942516,7	3478881,6
556	942542,5	3478890,8
557	942544,9	3478891,8
558	942568,3	3478905
559	942594,7	3478919,8
560	942615,3	3478925,8

№ док.	
Вып.	
Взам. инв. №	
Подпись и дата	
Инв. № подл.	

Изм.	Кол.уч.	Лист	№ док.	Подпись	Дата

380-19-942-19-1-ППТ.1

Лист

9

№ точки	X	Y
561	942761,7	3478969,1
562	942761,9	3478969,1
563	943032,3	3479051,1
564	943405,5	3479158,7
565	943485,8	3479184,8
566	943513,8	3479193,9
567	943614,1	3479226,5
568	943697,3	3479246,7
569	943699	3479247,2
570	944430,7	3479464
571	944518,3	3479489,6
572	944518,4	3479489,7
573	944718,5	3479548,4
574	944718,7	3479548,4
575	944926	3479610,3
576	945060,7	3479650
577	945061,1	3479650,1
578	945274,5	3479716,2
579	945336,6	3479734,9
580	945336,8	3479734,9
581	945425,9	3479762,2
582	945925	3479916,5
583	946058	3479960,2
584	946260,9	3480024,3
585	946275,6	3480027,7
586	946277,5	3480028,2
587	946463,2	3480082,8
588	946465,6	3480083,6
589	946495,1	3480094,7
590	946887	3480214,6
591	946938	3480230,9
592	947153,1	3480299,2
593	947295,9	3480342,1
594	947310,7	3480346,3
595	947474,5	3480386
596	947565,5	3480408,5
597	947591,6	3480414,8
598	947593	3480415,2
599	947617,3	3480423,6
600	947647,4	3480435
601	947647,5	3480435,1
602	947772,1	3480483,1
603	947794,6	3480490,9
604	948083,3	3480576,4
605	948083,4	3480576,4
606	948665,8	3480750
607	948702,6	3480762,2
608	948870,2	3480818,3
609	949073	3480878,2
610	949410,5	3480977,6
611	949918,7	3481134,2
612	950044,7	3481173,1
613	950468,1	3481296,5
614	951247,6	3481523,6
615	951433,2	3481577,6
616	951682,6	3481647,3

№ точки	X	Y
617	951821,1	3481688,5
618	952185,2	3481796,5
619	952383,4	3481855,1
620	952453,6	3481875,8
621	952576,6	3481912
622	952604,3	3481919,5
623	952604,6	3481919,6
624	952651	3481933,3
625	952665	3481937,9
626	952845,8	3481991,3
627	952963,9	3482022,5
628	953380,1	3482141,3
629	953409,5	3482149,8
630	953431,6	3482156,1
631	953475	3482166,9
632	953514,5	3482179,8
633	953837,2	3482272
634	953856	3482277,3
635	953876,7	3482283,1
636	953962,3	3482307,2
637	954037,7	3482326,6
638	954083,7	3482339,7
639	954128,2	3482352,4
640	954187	3482367,2
641	954256,7	3482387,3
642	954293,9	3482398,7
643	954316,5	3482405,3
644	954363,2	3482420,1
645	954414,3	3482434,4
646	954414,4	3482434,4
647	954487,3	3482455
648	954544,9	3482472,7
649	954581,9	3482482,9
650	954600,8	3482487,7
651	954602,4	3482488,2
652	954625,2	3482496,8
653	954625,4	3482496,8
654	954635,8	3482500,9
655	954640,7	3482504
656	954648,9	3482512,1
657	954667,6	3482535,9
658	954723,1	3482606,1
659	954773,8	3482668,9
660	954823,3	3482729
661	954868,8	3482786,5
662	954979,83	3482923,99
663	955001,16	3482959,91
664	955005,43	3482953,99
665	955027,94	3482980,41
666	955023,21	3482986,69
667	955092,77	3483074,84
668	955132,99	3483121,38
669	955290,84	3483320,29
670	955366,95	3483412,77
671	955385,04	3483428
672	955388,58	3483432,41

№ док.	
Вып.	
Взам. инв. №	
Подпись и дата	
Инв. № подл.	

Изм.	Кол.уч.	Лист	№ док.	Подпись	Дата

380-19-942-19-1-ППТ.1

Лист

10

№ точки	X	Y
673	955396,09	3483446,78
674	955498,91	3483575,52
675	955629,99	3483734,28
676	955665,99	3483783,41
677	955672,28	3483795,49
678	955673,71	3483799,39
679	955676,12	3483811,2
680	955676,95	3483821,92
681	955675,78	3483833,81
682	955672,05	3483845,91
683	955666,07	3483861,19
684	955664,73	3483864,31

№ точки	X	Y
685	955709,18	3483914,72
686	955291,2	3483946,82
687	955345,79	3483951,53
688	955359,82	3483952,14
689	955366,2	3483955,92
690	955362,62	3483969,62
691	955361,72	3483969,15
692	955359,72	3483968,43
693	955337,44	3483960,31
694	955322,9	3483954,83
695	955316,13	3483952,25

1.4 Перечень координат характерных точек границ зон планируемого размещения линейных объектов, подлежащих переносу (переустройству) из зон планируемого размещения линейных объектов

Проектом не предусматривается перенос (переустройство) линейных объектов из зон планируемого размещения линейных объектов.

1.5 Предельные параметры разрешённого строительства, реконструкции ОКС, входящих в состав линейных объектов в границах зон их планируемого размещения:

1.5.1 Предельное количество этажей и (или) предельная высота ОКС, входящих в состав линейных объектов, в границах каждой зоны планируемого размещения таких объектов;

Размещение объекта планируется вне границ населённых пунктов на землях лесного фонда. Объект (вдольтрассовый проезд) является надземным сооружением; ОКС, входящие в состав линейного объекта, не запланированы. Соответственно, установление предельного количества этажей и (или) предельной высоты ОКС, входящих в состав линейных объектов, в границах каждой зоны планируемого размещения таких объектов в настоящей документации не требуется.

1.5.2 Максимальный процент застройки каждой зоны планируемого размещения ОКС, входящих в состав линейных объектов, определяемый как отношение площади зоны планируемого размещения ОКС, входящего в состав линейного объекта, которая может быть застроена, ко всей площади этой зоны;

Настоящей документацией максимальный процент застройки каждой зоны планируемого размещения ОКС, входящих в состав линейных объектов, определяемый как

№ док.	
Вып.	
Взам. инв. №	
Подпись и дата	
Инв. № подл.	

Изм.	Кол.уч.	Лист	№ док.	Подпись	Дата	380-19-942-19-1-ППТ.1	Лист
							11

1.5.3 Минимальные отступы от границ земельных участков в целях определения мест допустимого размещения ОКС, которые входят в состав линейных объектов и за пределами которых запрещено строительство таких объектов, в границах каждой зоны планируемого размещения объектов капитального строительства, входящих в состав линейных объектов;

1.6 Требования к архитектурным решениям ОКС, входящих в состав линейных объектов, в границах каждой зоны планируемого размещения таких объектов, расположенной в границах территории исторического поселения федерального или регионального значения, с указанием:

- требований к цветовому решению внешнего облика таких объектов;**
- требований к строительным материалам, определяющим внешний облик таких объектов;**
- требований к объёмно-пространственным, архитектурно-стилистическим и иным характеристикам таких объектов, влияющим на их внешний облик и (или) на композицию, а также на силуэт застройки исторического поселения;**

Требования к цветовому решению внешнего облика, строительным материалам, определяющим внешний облик и объёмно-пространственным, архитектурно-стилистическим и иным характеристикам таких объектов, влияющим на их внешний облик и (или) на композицию, а также на силуэт застройки исторического поселения в настоящей документации не определены на основании отсутствия ОКС, входящих в состав линейных объектов, и расположения линейного объекта вне границ территорий исторических поселений федерального или регионального значения.

1.7 Информация о необходимости осуществления мероприятий по защите сохраняемых ОКС (здание, строение, сооружение, объекты, строительство которых не завершено), существующих и строящихся на момент подготовки проекта планировки территории, а также ОКС, планируемых к строительству в соответствии с ранее утверждённой документацией по планировке территории, от возможного негативного воздействия в связи с размещением линейных объектов

Проектируемый линейный объект пересекает существующие ОКС: трубопроводы, ЛЭП 110 кВ, ЛЭП 220 кВ, заопроводы. Для защиты и предотвращения возможного негативного

						380-19-942-19-1-ППТ.1	Лист
							12
Изм.	Кол.уч.	Лист	№ док.	Подпись	Дата		

воздействия на существующие ОКС (правообладателями которых являются сторонние организации), в связи с размещением линейного объекта, требуется получение технические условий на обустройство пересечений. ОКС, планируемые к строительству в соответствии с ранее утвержденной документацией, отсутствуют.

1.8 Информация о необходимости осуществления мероприятий по сохранению объектов культурного наследия от возможного негативного воздействия в связи с размещением линейных объектов

Мероприятия по сохранению объектов культурного наследия от возможного негативного воздействия, в связи с размещением линейных объектов не определены по причине отсутствия на планируемой территории объектов культурного наследия (Том 2, Приложение Д).

1.9 Информация о необходимости осуществления мероприятий по охране окружающей среды

При выполнении работ необходимо соблюдать требования по защите окружающей среды, условия землепользования, установленные законодательством по охране природы, СП 48.13330.2011 «Организация строительства», СП 86.13330.2014 «Магистральные трубопроводы», ВСН 012-88 «Строительство магистральных и промысловых трубопроводов. Контроль качества и приемки работ. Часть 1 и 2», РД-13.020.00-КТН-007-14 «Магистральный трубопроводный транспорт нефти и нефтепродуктов. Требования к подрядным организациям по соблюдению природоохранного законодательства при выполнении работ по строительству, реконструкции и капитальному ремонту объектов организаций системы «Транснефть» и другими нормативными документами».

Подрядная организация возмещает вред окружающей среде, причиненный в результате ее загрязнения, истощения, порчи, уничтожения, деградации и разрушения естественных экологических систем, природных комплексов и ландшафтов и иного нарушения законодательства в области охраны окружающей среды.

Проектируемый объект расположен в пределах водоохранной зоны и прибрежной защитной полосы реки Шиш и реки Касткурнюхега, а также ручья без названия. В связи с этим, при проведении работ в водоохранной зоне и прибрежной защитной полосе водного объекта должны выполняться требования Водного кодекса РФ № 74-ФЗ от 3.06.2006 г.

При строительстве нарушается естественный сток, водотоки подвергаются воздействию строительной техники. Эти воздействия являются кратковременными и прекращаются с окончанием строительных и восстановительных работ.

№ док.	
Вып.	
Взам. инв. №	
Подпись и дата	
Инв. № подл.	

						380-19-942-19-1-ППТ.1	Лист
							13
Изм.	Кол.уч.	Лист	№ док.	Подпись	Дата		

Для уменьшения воздействия на водотоки при рекультивации предусмотрены следующие мероприятия:

- на автодорогах и в пониженных местах для пропуска ливневых и талых вод предусматриваются водопропускные металлические трубы.
- для предотвращения загрязнения смазочными материалами и топливом должна быть организована и механизирована заправка строительной и дорожной техники;
- запрещается слив масла на грунт;
- передвижные механизированные агрегаты техобслуживания требуется оборудовать резервуаром для сбора отработанного масла.

Растительный покров и животный мир рассматриваемой и прилегающей территории уже претерпел антропогенное воздействие, участок вдольтрассового проезда находится в действующем коридоре коммуникаций. Таким образом, мониторинг растительности и животного мира производить нецелесообразно.

В целях снижения отрицательного воздействия на растительный и животный мир при ремонте и эксплуатации проектируемых сооружений, предусмотрены следующие мероприятия:

- обязательное соблюдение границ территории, отведенной для производства строительно-монтажных работ, запрет на несанкционированное передвижение техники, особенно вездеходной, вне коридора территории полосы отвода;
- исключение возможности сброса любых сточных вод и отходов в места массовых скоплений водных и околоводных животных;
- строгое соблюдение правил противопожарной безопасности;
- запрет сброса на поверхность растительного покрова каких-либо технологических жидкостей;
- запрет ввоза и хранения всех орудий охотничьего промысла (охотничьего оружия, капканов и т.д.), запрет на содержание собак, запрет любительской охоты.

После завершения работ запрещается оставлять неубранные конструкции, оборудование.

Для предотвращения гибели объектов животного мира от воздействия вредных веществ и сырья, находящихся на производственной площадке, необходимо хранить материалы и сырье только на огороженных площадках.

Мероприятия по охране атмосферного воздуха от загрязнения выбросами вредных веществ являются в основном организационными, контролирующими топливный цикл и направленными на сокращение расхода топлива и снижение объема выбросов загрязняющих веществ.

№ док.	Вып.	Взам. инв. №	Подпись и дата	Инв. № подл.							Лист	
											14	
Изм.	Кол.уч.	Лист	№ док.	Подпись	Дата	380-19-942-19-1-ППТ.1						

- запрет сброса на поверхность растительного покрова каких-либо технологических жидкостей; - запрет ввоза и хранения всех орудий охотничьего промысла (охотничьего оружия, капканов и т.д.), запрет на содержание собак, запрет любительской охоты. После завершения работ запрещается оставлять неубранные конструкции, оборудование. Для предотвращения гибели объектов животного мира от воздействия вредных веществ и сырья, находящихся на производственной площадке, необходимо хранить материалы и сырье только на огороженных площадках. Мероприятия по охране атмосферного воздуха от загрязнения выбросами вредных веществ являются в основном организационными, контролирующими топливный цикл и направленными на сокращение расхода топлива и снижение объема выбросов загрязняющих веществ.

Состав мероприятий:

- допуск к эксплуатации машин и механизмов в исправном состоянии, контроль за состоянием технических средств, способных вызвать загорание естественной растительности;
- контроль топливной системы механизмов, а также системы регулировки подачи топлива, обеспечивающих полное его сгорание (силами подрядчика) для удержания значений выбросов загрязняющих веществ от автотранспорта и строительной техники в расчетных пределах;
- применение в процессе строительства веществ, строительных материалов, имеющих сертификаты качества;
- запрещение разведения костров и сжигания в них любых видов материалов и отходов;
- проведение периодического экологического контроля выбросов автотранспорта и строительной техники силами подрядчика;
- использование оборудования, выбросы которого не превышают нормативно-допустимых;
- оперативное реагирование на все случаи нарушения природоохранного законодательства.

При проведении технического обслуживания дорожных машин следует особое внимание уделять контрольным и регулировочным работам по системе питания, зажигания и газораспределительному механизму двигателя. Эти меры обеспечивают полное сгорание топлива, снижают его расход, значительно уменьшают выброс токсичных веществ.

Контроль за подрядными организациями в части соблюдения требований природоохранного законодательства при выполнении работ по строительству, реконструкции и капитальному ремонту объектов организаций системы «Транснефть» осуществляется:

- органами государственного контроля (в рамках проводимых проверок соблюдения требований природоохранного законодательства);
- заказчиком (в рамках проводимых проверок соблюдения требований природоохранного законодательства);
- ООО «Транснефть Надзор» и другими организациями, осуществляющими строительный контроль заказчика;
- специализированными организациями (в рамках проведения экологического мониторинга);
- подрядной организацией (в рамках производственного экологического контроля).

№ док.	Вып.	Взам. инв. №	Подпись и дата	Инв. № подл.	природоохранного законодательства при выполнении работ по строительству, реконструкции и капитальному ремонту объектов организаций системы «Транснефть» осуществляется: – органами государственного контроля (в рамках проводимых проверок соблюдения требований природоохранного законодательства); – заказчиком (в рамках проводимых проверок соблюдения требований природоохранного законодательства); – ООО «Транснефть Надзор» и другими организациями, осуществляющими строительный контроль заказчика; – специализированными организациями (в рамках проведения экологического мониторинга); – подрядной организацией (в рамках производственного экологического контроля). Изм. Кол.уч. Лист № док. Подпись Дата 380-19-942-19-1-ППТ.1 Лист 15					

1.10 Информация о необходимости осуществления мероприятий по защите территории от чрезвычайных ситуаций природного и техногенного характера, в том числе по обеспечению пожарной безопасности и гражданской обороне

Разработка мероприятий по гражданской обороне, мероприятий по предупреждению чрезвычайных ситуаций природного и техногенного характера в составе проектной документации объекта капитального строительства: «Вдольтрассовый проезд МН Холмогоры-Клин 382-412 км» согласно пункту 14 статьи 48 Градостроительного кодекса Российской Федерации от 29 декабря 2004 года № 190-ФЗ не требуется.

Инв. № подл.	Подпись и дата					Взам. инв. №	Вып.	№ док.	
						380-19-942-19-1-ППТ.1			Лист
									16
Изм.	Кол.уч.	Лист	№ док.	Подпись	Дата				

ПЕРЕЧЕНЬ ПРИНЯТЫХ СОКРАЩЕНИЙ

В тексте документа использованы следующие сокращения:

АО	Акционерное общество
ВСН	Ведомственные строительные нормы
ДПТ	Документация по планировке территории
КИП	Контрольно-измерительные приборы
КИК	Контрольно-измерительные колонки
ЛЭП	Линия электропередачи
МСК	Местная система координат
МН	Магистральный нефтепровод
НПС	Нефтеперекачивающая станция
ООО	Общество с ограниченной ответственностью
ОКС	Объект капитального строительства
ООПТ	Особо охраняемая природная территория
ПЗП	Прибрежная защитная полоса
ПК	Пикет
ППТ	Проект планировки территории
ПМТ	Проект межевания территории
РФ	Российская Федерация
СДПТ	Состав документации по планировке территории
СНиП	Строительные нормы и правила
СП	Свод правил
СТП	Схема территориального планирования
СК	Система координат
УМН	Управление магистральных нефтепроводов
ФЗ	Федеральный закон
ЧС	Чрезвычайные ситуации
ХМАО	Ханты-Мансийский автономный округ
ЭХЗ	Электрохимическая защита

Инов. № подл.	Подпись и дата	Взам. инв. №	Вып.	№ док.	380-19-942-19-1-ППТ.1						Лист
											17
	Изм.	Кол.уч.	Лист	№ док.	Подпись	Дата					